

2020 წ		ი/მ. შპს "თეთრი კვირტხალია"	
დირექტორი		თ. კვირტხალია	ფასადები
პროექტის მთ.არქ		ბ. კვირტხალია	შ.პ.ს. „ალმახი"
შესრულა		თ. კვირტხალია	
ქობულეთი, გლდანი-ნაძალადევის რწ. გლდანის მასივი, II შრ, N45ა		ფასადი 1-7 მ 1:100	შეთანხმება არ-

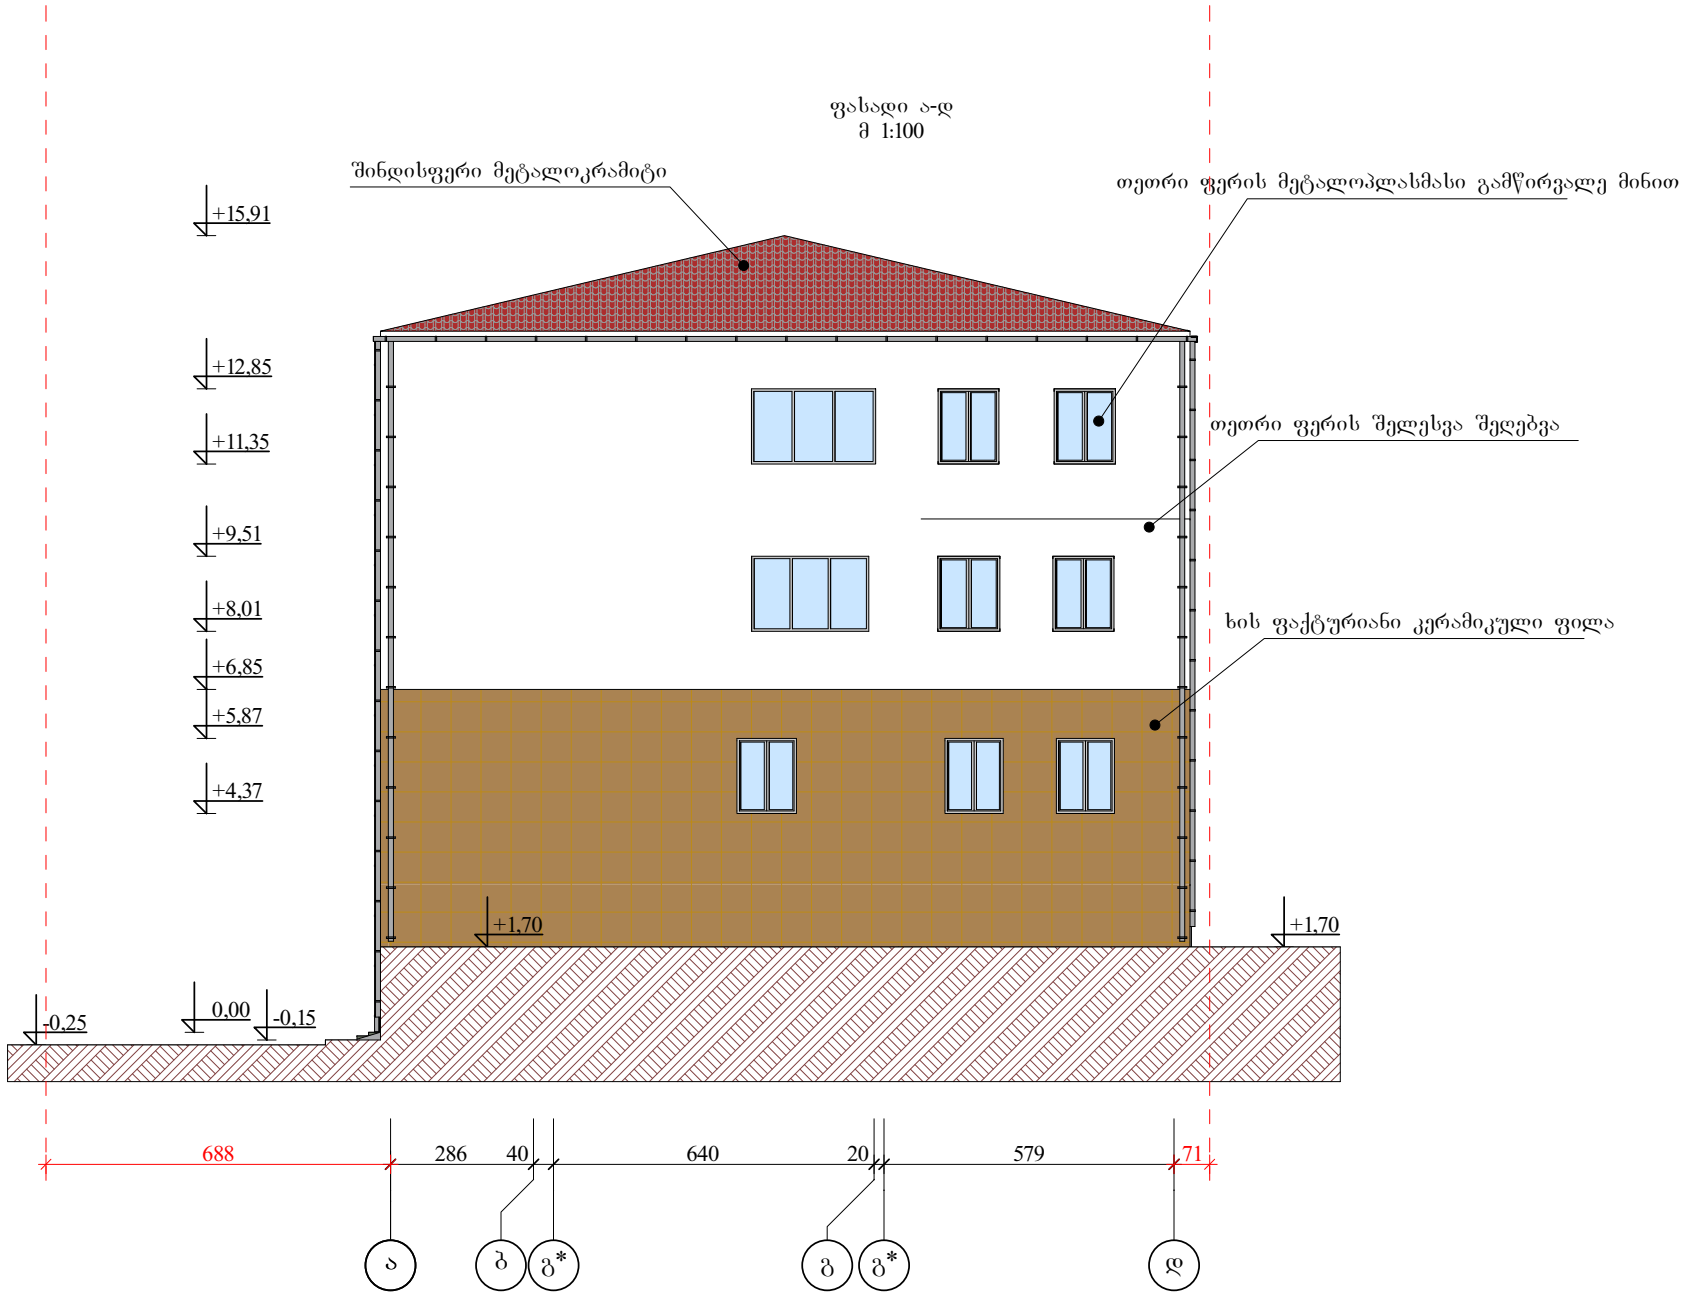

2020 წ		ონდ. მეწარმე " ოქმშრ კვირცხალია"	
დირექტორი		ო. კვირცხალია	დამკვეთი
პროექტის მთ.არქ		გ. კვირცხალია	შპს. „ალმახი"
შესრულა		ო. კვირცხალია	
ქობულეთი, გლდანი-ნაახალციხის რ/ნ. გლდანის მასივი, II შრ, N45ა		ფასადი ა-დ მ 1:100	წერილი არ-

ფასადი 7-1
მ 1:100



2020 წ		ონდ. მუნიციპალიტეტი "ონის კომისია"	
დირექტორი		ი. კვირკვაია	დასკვნა
პროექტის მთავარი		ბ. კვირკვაია	შ.პ.ს. „ალმასი"
შესრულა		ი. კვირკვაია	
ქობულეთი, გლდანი-ნაძალადევის რ/ნ. გლდანის მასივი, II მ/რ, №45ა		ფასადი 7-1 მ 1:100	ფურცელი №-

ფასადი დ-ა
მ 1:100

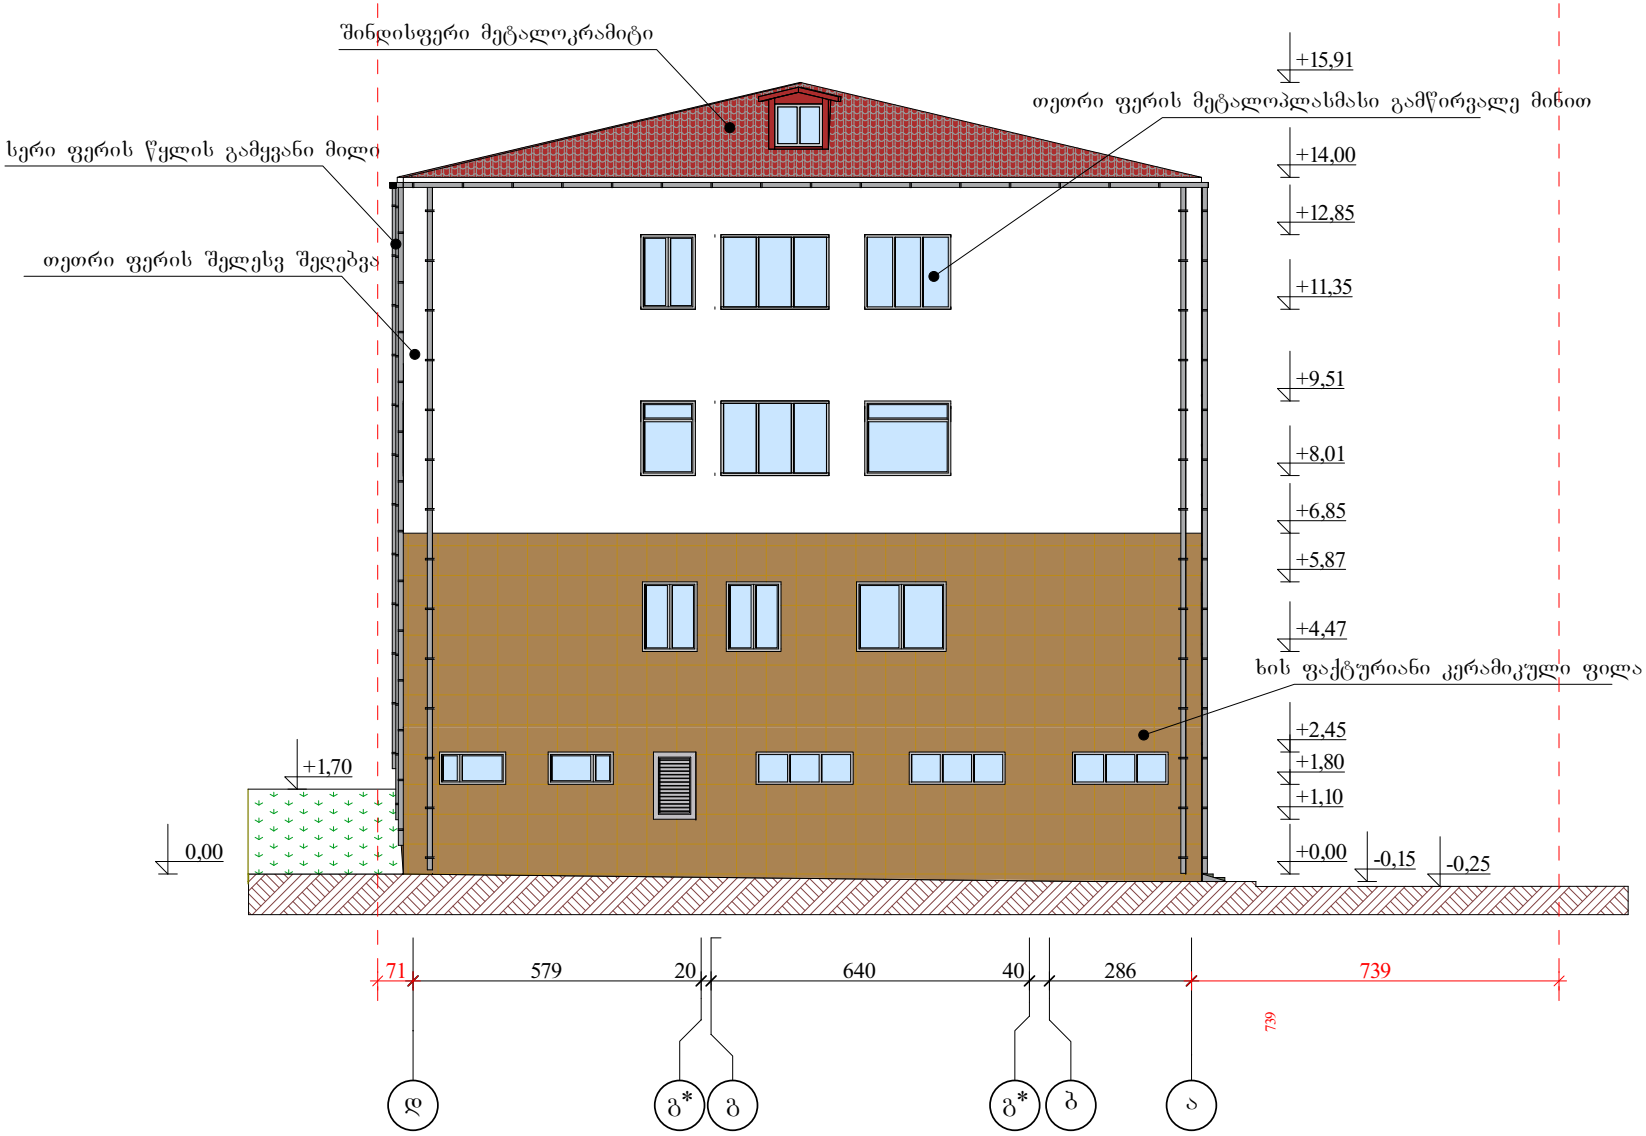

2020 წ		06ჯ. მეწარმე " თემურ კვირცხალია"	
დირექტორი		თ. კვირცხალია	დამკვეთი
პროექტის მთ.არქ		გ. კვირცხალია	შ.პ.ს. „ალმასი"
შესრულა		თ. კვირცხალია	
ქობულეთი, გლდანი-ნაძალადევის რ/ნ. გლდანის მასივი, II მ/რ, №45ა		ფასადი დ-ა მ 1:100	წერტილი არ-