ფასადი 1-5 ღეროძებში

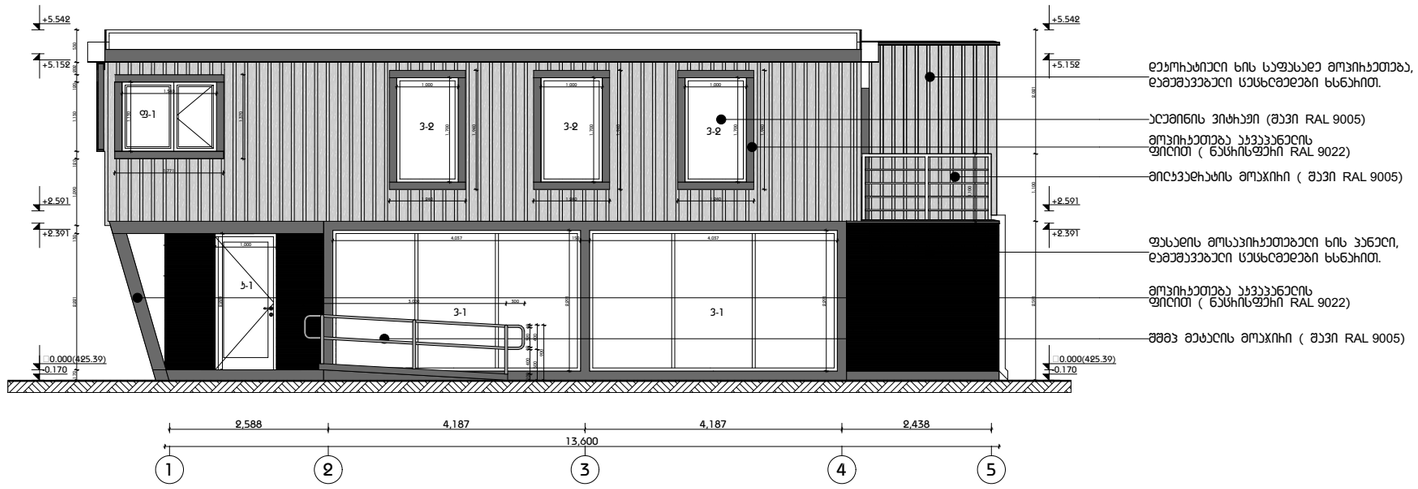

ფორმატი
A3

შენიშვნა:

1. +0.00 ნიშნული შეესაბამება +425.09 აბსოლუტურ ნიშნულს
2. ნახაზზე ყველა ცვლილება შეთანხმებული უნდა იყოს პროექტის ავტორთან

დამჯვეთი:

შპს ი.ს.ს.

მის.: ბაბარინის II შესახვევი N2/5-N4, ბ.1 თბილისი, საქართველო

დასახელება:

საოფისე და საბამოფენო დარბაზი (შოურუმი)

მის.: ქ.თბილისი, ფეიქრების ქუჩა N21. საჯადასტრო ჯოდი 01.11.04.029.105

4		
3		
2		
1		
შენიშვნა:		
თარიღი:		

არქიტექტორი: ა. ცისჯარიშვილი

არქიტექტორი: ე. ედიშერაშვილი

დაამუშავა:

დაამუშავა:

საავტორო უფლებები: ა. ცისჯარიშვილი
ე. ედიშერაშვილი

სათაური

ფასადი 1-5 ღეროძებში

A-301

მასშტაბი:
1:100

თარიღი:
04/12/2020

ფასადი ა-ბ ღეჩძებში

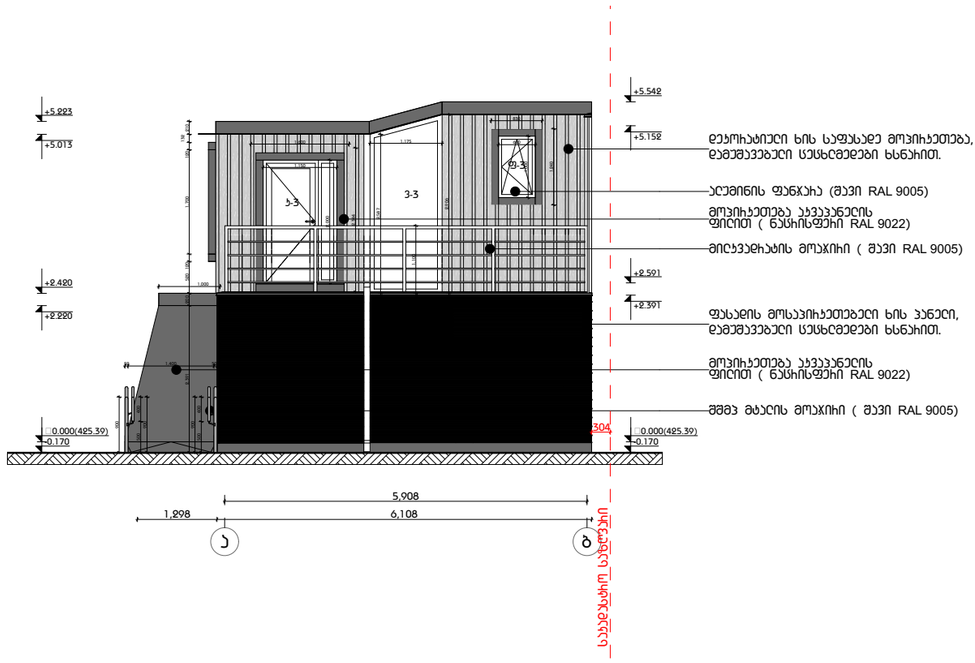

ღეჩოჩატიული ხის საფასადე მოჰიჩჯეთება, ღამუშავებული ცეცხლმეღები ხსნაჩით.

ალუმინის ფანჯარა (შავი RAL 9005)

მოჰიჩჯეთება აჯვაჯანელის ფილით (ნაცჩისფერი RAL 9022)

მილჯვაღჩატის მოაჯიჩი (შავი RAL 9005)

ფასადის მოსაჰიჩჯეთებელი ხის ჰანელი, ღამუშავებული ცეცხლმეღები ხსნაჩით.

მოჰიჩჯეთება აჯვაჯანელის ფილით (ნაცჩისფერი RAL 9022)

შშმჯ მტალის მოაჯიჩი (შავი RAL 9005)

ფოჩმატი
A3

შენიშვნა:

1. +0.00 ნიშნული შეესაბამება +425.09 აბსოლუტურ ნიშნულს
2. ნახაზზე ყველა ცვლილება შეთანხმებული უნდა იყოს ჰჩოექტის ავტოჩთან

ღამჯვეთი:

შჯს ი.ს.ს.

მის.: ბაბაჩინის II შესახვევი N2/5-N4, ბ.1 თბილისი, საქართველო

ღასახელება:

საოფისე ღა საბამოფენო ღაჩბაზი (შოუჩუმი)

მის.: ქ.თბილისი, ფეიქჩების ქუჩა N21. საკადასტრო ჯოდი 01.11.04.029.105

4		
3		
2		
1		
შენიშვნა:		
თაჩილი:		

აჩქიტექტოჩი: ა. ცისჯაჩიშვილი

აჩქიტექტოჩი: ე. ედიშეჩაშვილი

ღაამუშავა:

ღაამუშავა:

საავტოჩო უფლებები: ა. ცისჯაჩიშვილი
ე. ედიშეჩაშვილი

სათაური

ფასადი ა-ბ ღეჩძებში

A-302

მასშტაბი:
1:100

თაჩილი:
04/12/2020

ფასადი 5-1 ლეიძებში

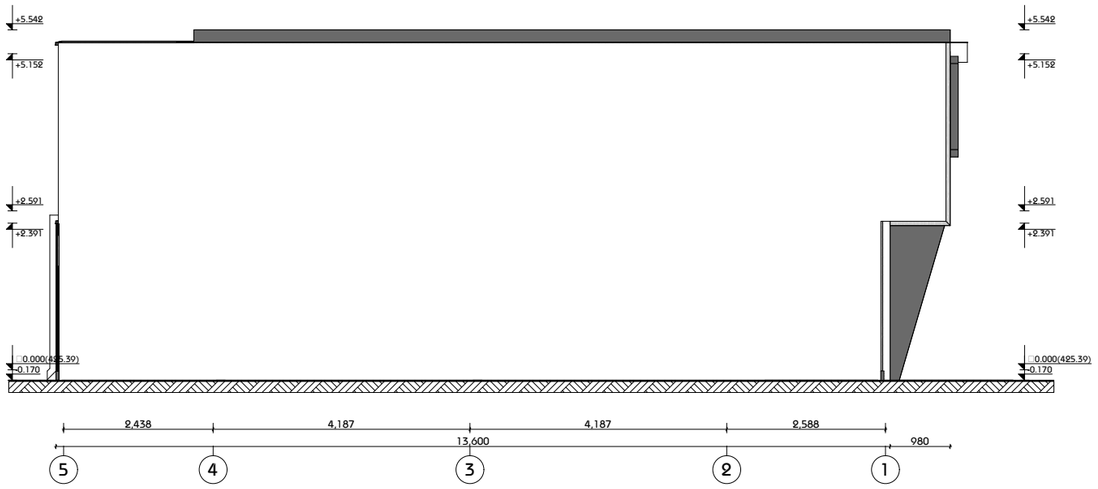

ფოიმატი
A3

მენიმვნა:

1. +0.00 ნიმნელი მეესაბამება +425.09 აბსოლუტურ ნიმნელს
2. ნახაზზე ყველა სვლილება მეთანხმებელი უნდა იყოს პროექტის ავტოთან

დამკვეთი:

შპს ი.ს.ს.

მის.: ბაბაჩინის II მესახვევი №2/5-№4, ბ.1 თბილისი, საქართველო

დასახელება:

საოფისე და საბამოფენო დაიბაზი (მოუჩემი)

მის.: ქ.თბილისი, ფეიქიების ქუჩა №21. საკადასტრო ჯოდი 01.11.04.029.105

4		
3		
2		
1		
მენიმვნა:		
თაჩილი:		

არქიტექტორი: ა. სისჯაჩიმვილი

არქიტექტორი: ე. ედიმეჩამვილი

დაამუშავა:

დაამუშავა:

საავტორო უფლებები: ა. სისჯაჩიმვილი
ე. ედიმეჩამვილი

სათაური

ფასადი 5-1 ლეიძებში

A-303

მასშტაბი:
1:100

თაჩილი:
04/12/2020

ფასადი ბ-ა ლეჩძებში

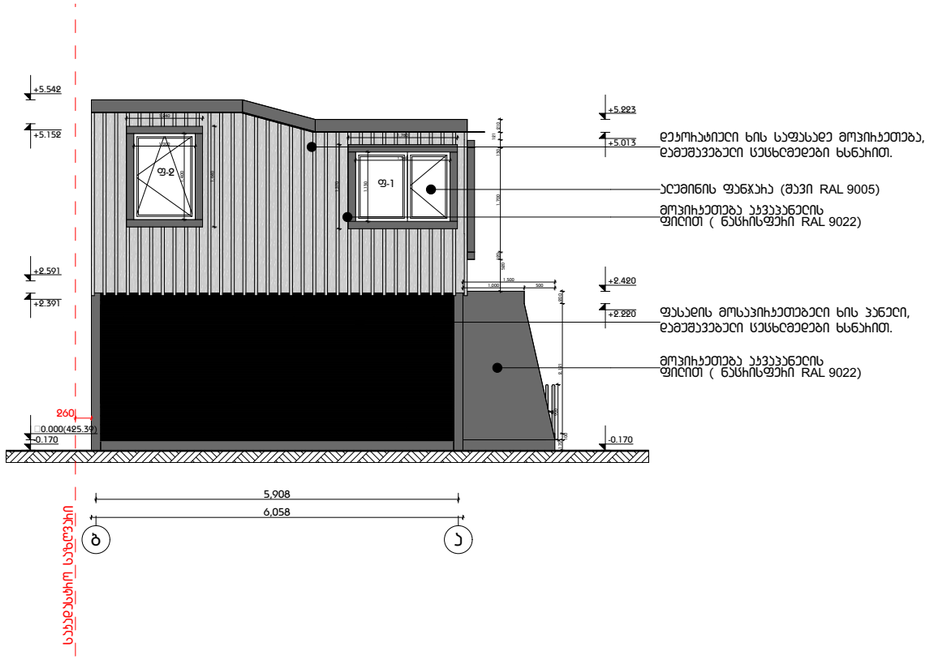

ლეჯოჩატიული ხის საფასადე მოჯიჩჯეთება, დამუშავებული ცეცხლმედები ხსნაჩით.

ალუმინის ფანჯარა (შავი RAL 9005)

მოჯიჩჯეთება აჯვაჯანელის ფილით (ნაცჩისფერი RAL 9022)

ფასადის მოსაჯიჩჯეთებელი ხის ჯანელი, დამუშავებული ცეცხლმედები ხსნაჩით.

მოჯიჩჯეთება აჯვაჯანელის ფილით (ნაცჩისფერი RAL 9022)

ფოჩმატი
A3

შენიშვნა:

1. +0.00 ნიშნული შეესაბამება +425.09 აბსოლუტურ ნიშნულს
2. ნახაზზე ყველა ცვლილება შეთანხმებული უნდა იყოს ჯჩოექტის ავტოჩთან

დამჯვეთი:

შჯს ი.ს.ს.

მის.: ბაბაჩინის II შესახვევი N2/5-N4, ბ.1 თბილისი, საქართველო

დასახელება:

საოფისე და საბამოფენო დაჩბაზი (შოუჩემი)

მის.: ქ.თბილისი, ფეიქჩების ქუჩა N21. საჯადასტჩო ჯოდი 01.11.04.029.105

4		
3		
2		
1		
შენიშვნა:		
თაჩილი:		

აჩქიტექტოჩი: ა. ცისჯაჩიშვილი

აჩქიტექტოჩი: ე. ედიშეჩაშვილი

დაამუშავა:

დაამუშავა:

საავტოჩო უფლებები: ა. ცისჯაჩიშვილი
ე. ედიშეჩაშვილი

სათაური

ფასადი ბ-ა ლეჩძებში

A-304

მასშტაბი:
1:100

თაჩილი:
04/12/2020

ჯამ-ფანჯრის სპეციფიკაცია

#	დასახელება	მასალა	ჩაოდენობა (ცალი)	ზომები/სმ (მმ)		ფართობი (მ²)	ფართობის ჯამი (მ²)
1	პ-1	ალუმინის ვიტრაჟი (შავი RAL 9005)	2	4037	2290	9.25	18.5
2	პ-2	ალუმინის ვიტრაჟი (შავი RAL 9005)	3	1000	1700	1.70	5.10
3	პ-3	ალუმინის ვიტრაჟი (შავი RAL 9005)	1	1175	2900	3.40	3.40
4	ფ-1	ალუმინის ფანჯარა (შავი RAL 9005)	2	1540	1130	1.74	3.48
5	ფ-2	ალუმინის ფანჯარა (შავი RAL 9005)	1	1000	1400	1.40	1.40
6	ფ-3	ალუმინის ფანჯარა (შავი RAL 9005)	1	600	1000	0.60	0.60
7	ბ-1	ალუმინის ბაში (შავი RAL 9005)	1	1000	2220	2.22	2.22
8	ბ-1	ხის ბაში	1	1100	2200	2.42	2.42
9	ბ-1	ალუმინის ბაში (შავი RAL 9005)	1	1150	2000	2.30	2.30
10	ბ-1	ხის ბაში	2	800	2000	1.60	3.20

3-1
2 ცალი

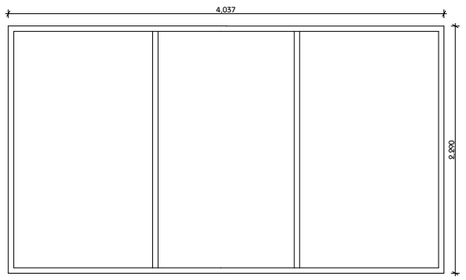

3-2
3 ცალი

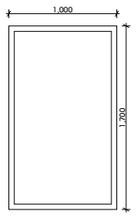

3-3
1 ცალი

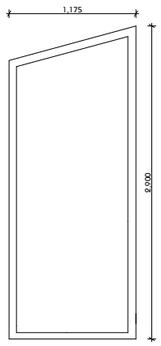

ფ-1
2 ცალი

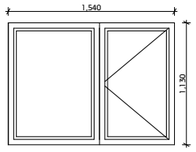

ფ-2
1 ცალი

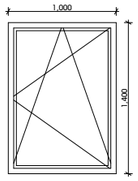

ფ-3
1 ცალი

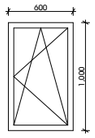

ბ-1
1 ცალი

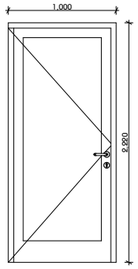

ბ-2
1 ცალი

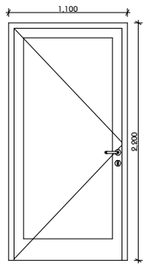

ბ-3
1 ცალი

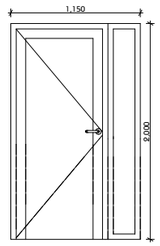

ბ-4
2 ცალი

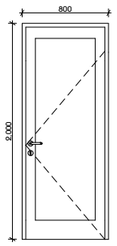

ფორმატი
A3

შენიშვნა:

1. +0.00 ნიშნული შეესაბამება +425.09 აბსოლუტში ნიშნულს
2. ნახაზზე ყველა სვეტილება შეთანხმებული უნდა იყოს პროექტის ავტორთან

დამკვეთი:

შპს ი.ს.ს.

მის.: ბაბაჩინის II შესახვევი N2/5-N4, ბ.1 თბილისი, საქართველო

დასახელება:

საოფისე და საბამოფენო დარბაზი (შოურუმი)

მის.: ქ.თბილისი, ფეიქრების ჭრა N21. საკადასტრო კოდი 01.11.04.029.105

4		
3		
2		
1		
შენიშვნა:		
თარიღი:		

არქიტექტორი: ე. სისაბაიშვილი

არქიტექტორი: ე. ელიოშაშვილი

დაამუშავა:

დაამუშავა:

საავტორო უფლებები: ე. სისაბაიშვილი
ე. ელიოშაშვილი

სათაური

მასშტაბი:

თარიღი:
04/12/2020