

ჭრილი 1-1 მ. 1:200

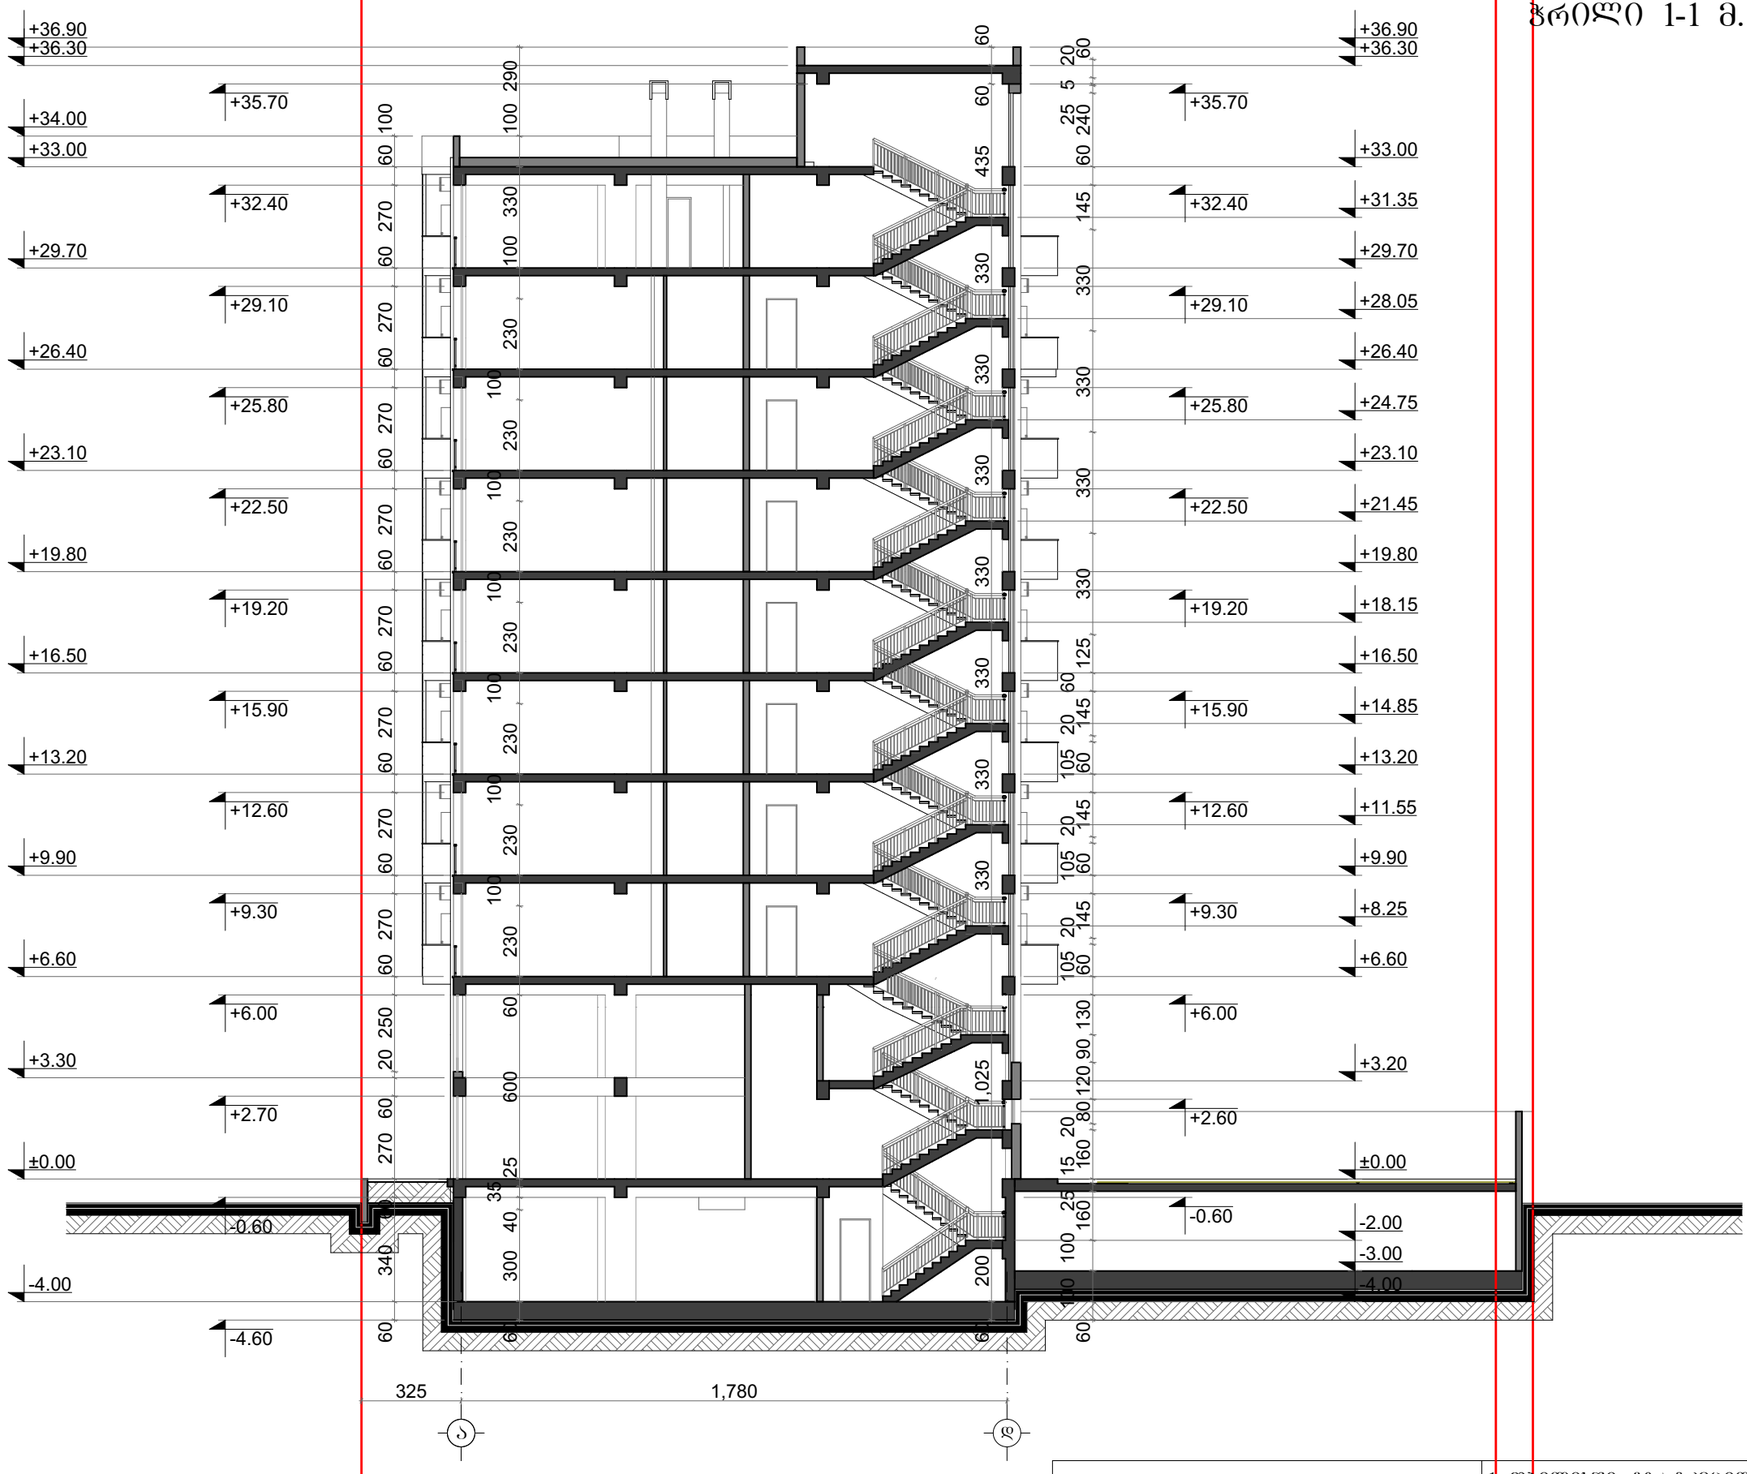

±0.00=544.15

შ.პ.ს. "ბუკა 2012"	ქ. თბილისში, ზურაბ ანჯაფარიძის ქუჩა №28-ში, დაბალი ინტენსივობის მრავალბინიანი არქიტექტურული პროექტის კორექტირება	
თანამდებობა / სახელი		ხელმ.
დირექტორი: ვ. მარგველაშვილი	არქიტექტურული ნაწილი	დაკვეთა № / სტადია: პრ
არქ. მთ. არქ.: ვ. მარგველაშვილი		
ავტორები: ბ. გვანცელაძე, ვ. მარგველაშვილი, ა. ქაშიაშვილი	ჭრილი 1-1	მასშტ. 1:200
შემსრულებელი: ბ. გვანცელაძე		ფურც. / რაოდ.

ჭრილი 2-2 ა 1:200

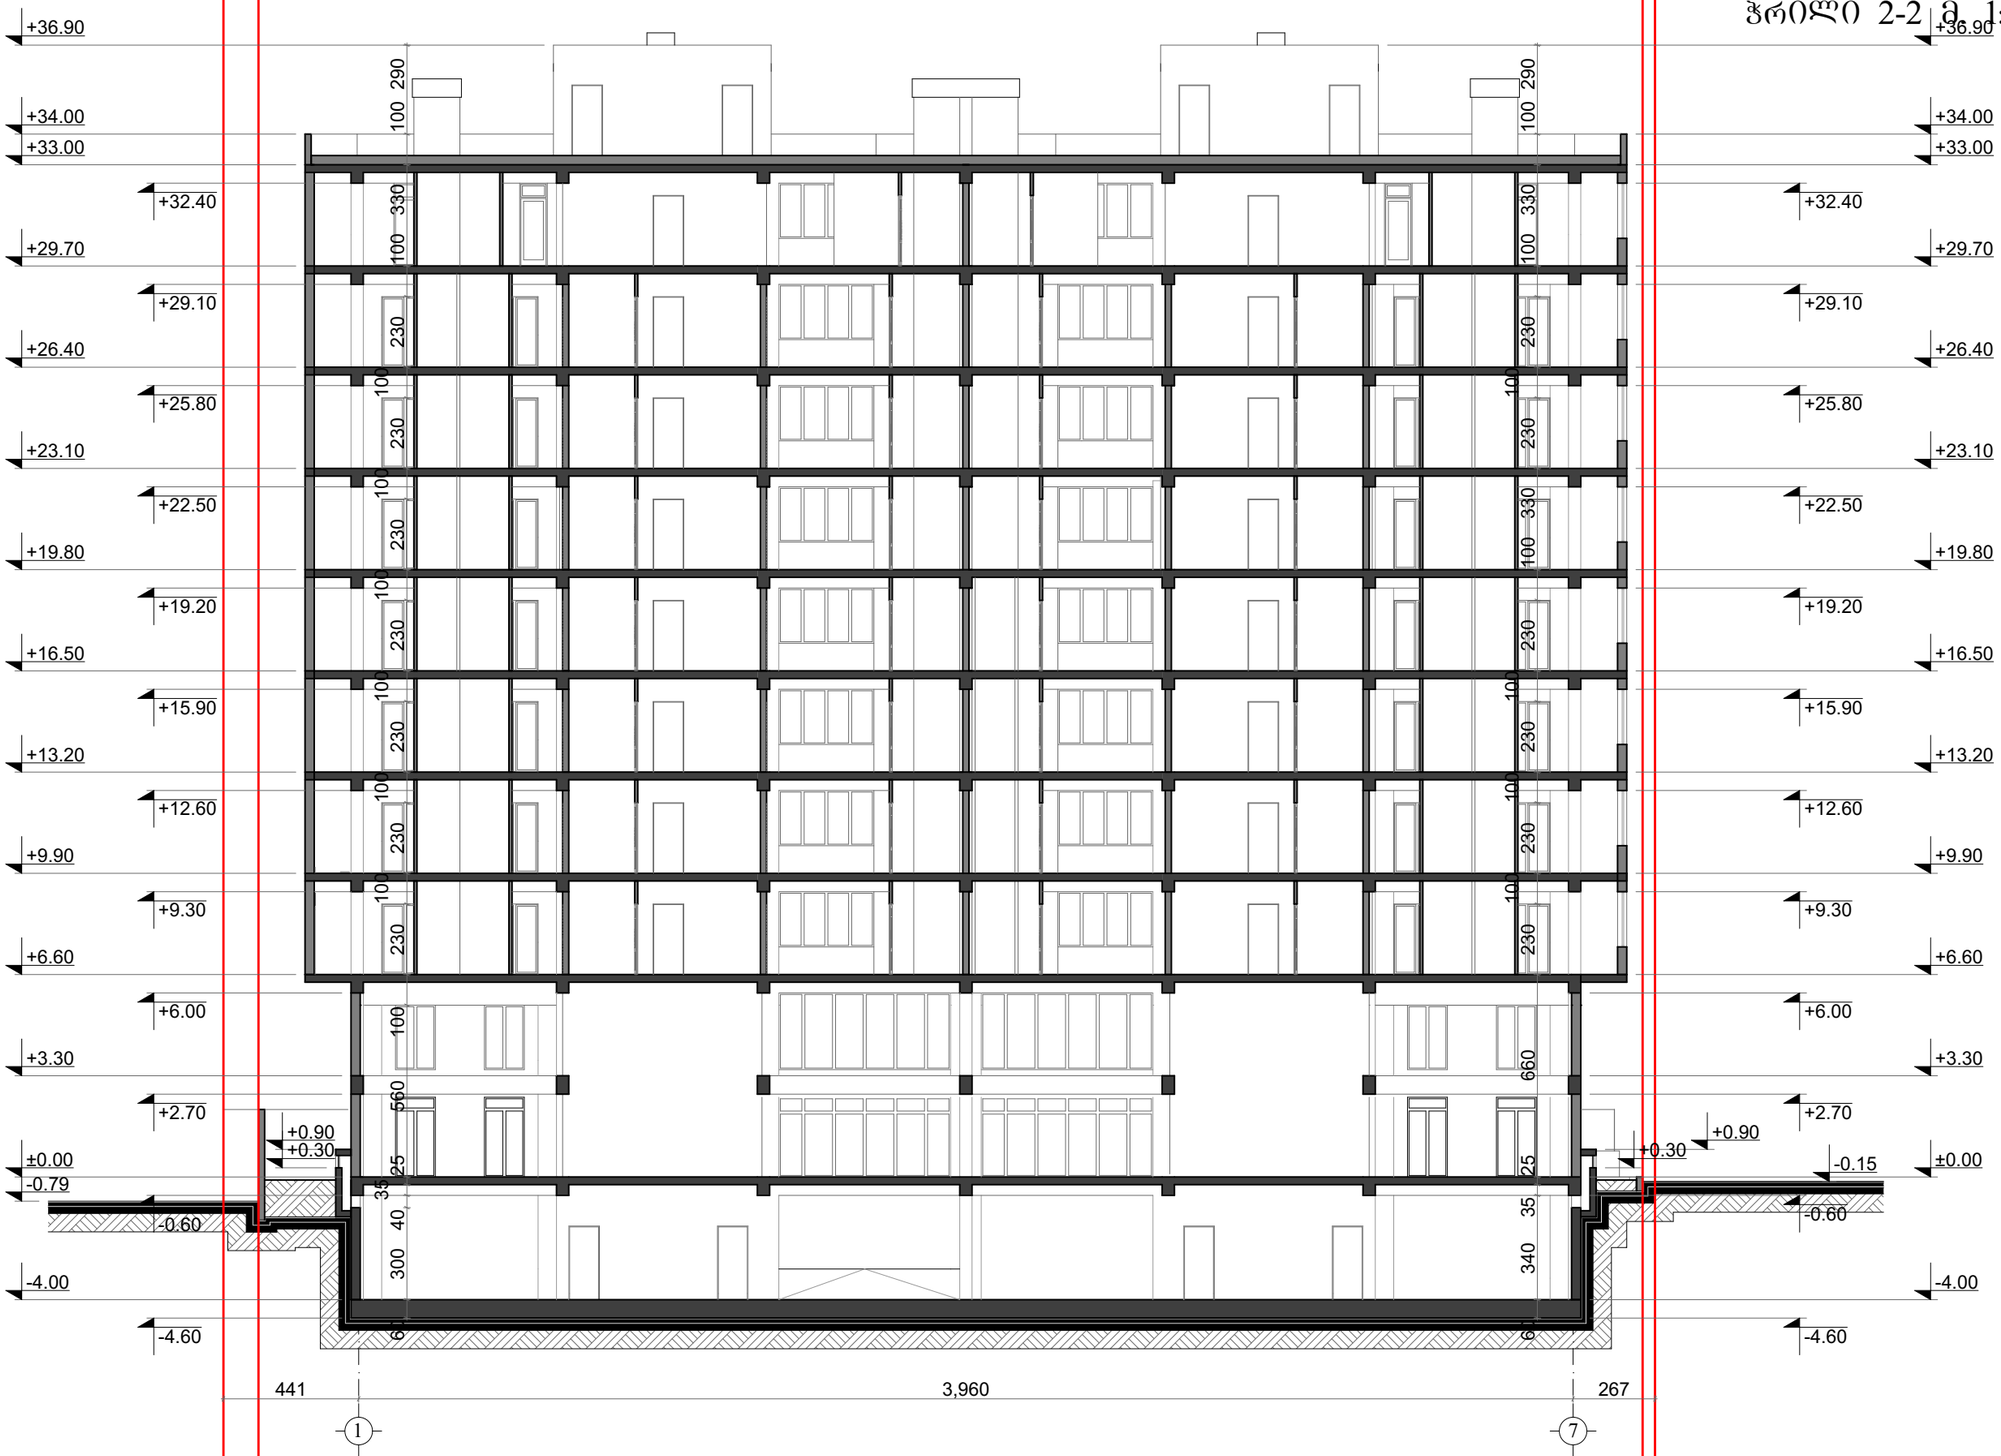

±0.00=544.15

შ.პ.ს. "ბუკა 2012"			ქ. ობილისში, გზატკეცილი თიანეთი, № 28-ში, დაბალი ინტენსივობის მრავალბინიანი არქიტექტურული პროექტის კორექტირება			
თანამდებობა	გვარი	ხელმ.	არქიტექტურული ნაწილი	დაკვეთა №		სტადია
დირექტორი:	ვ. მარგველაშვილი					პრ
პრ. მთ. არქ.:	ვ. მარგველაშვილი					
ავტორები:	ბ. გვანცელაძე		ჭრილი 2-2	მასშტ.	ფურც.	რაოდ.
	ვ. მარგველაშვილი					
	ა. ქაშიაშვილი			1:200		
შემსრულა:	ბ. გვანცელაძე					