

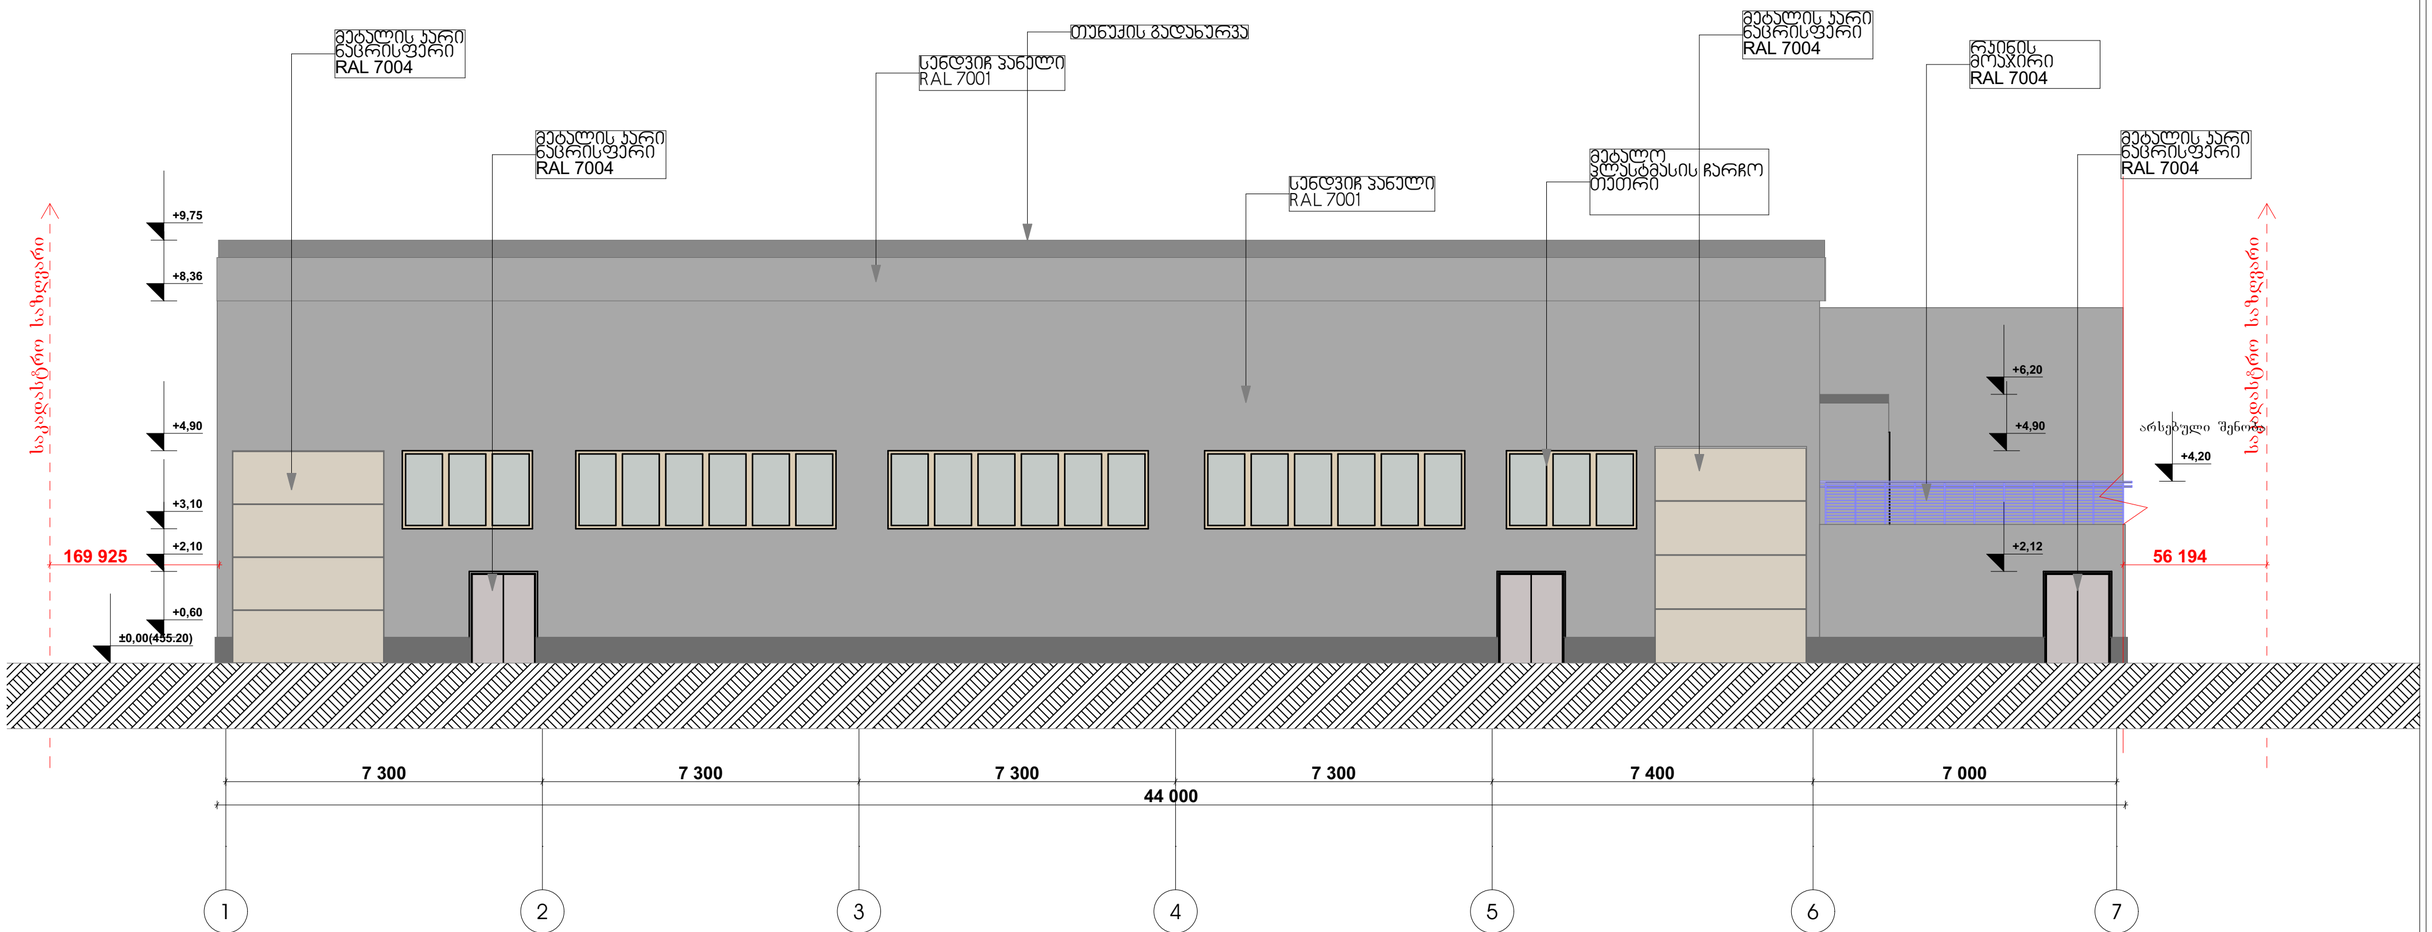



დირექტორი	ბ.ლეჟიაშვილი	ქ.თბილისი,ქვემო ალექსეევკის დასახლება ს/კ 01.19.24.007.359 კაბელების საწყობი	
პრ. მთ. არქიტექ.	გ. ნანაწყენიშვილი		
შესრულა	მ.არვველაძე		
შეამოწმა	გ. ნანაწყენიშვილი	არქიტექტურული ნაწილი	
		ფასადი 1-7 ღერძებში	სტადია: მ; ფურც.: ა-2; ფ-ბი: -; მასშტაბი: 1:100
		შ.პ.ს. "იძს ვაი ზეტ არქიტექტს"	

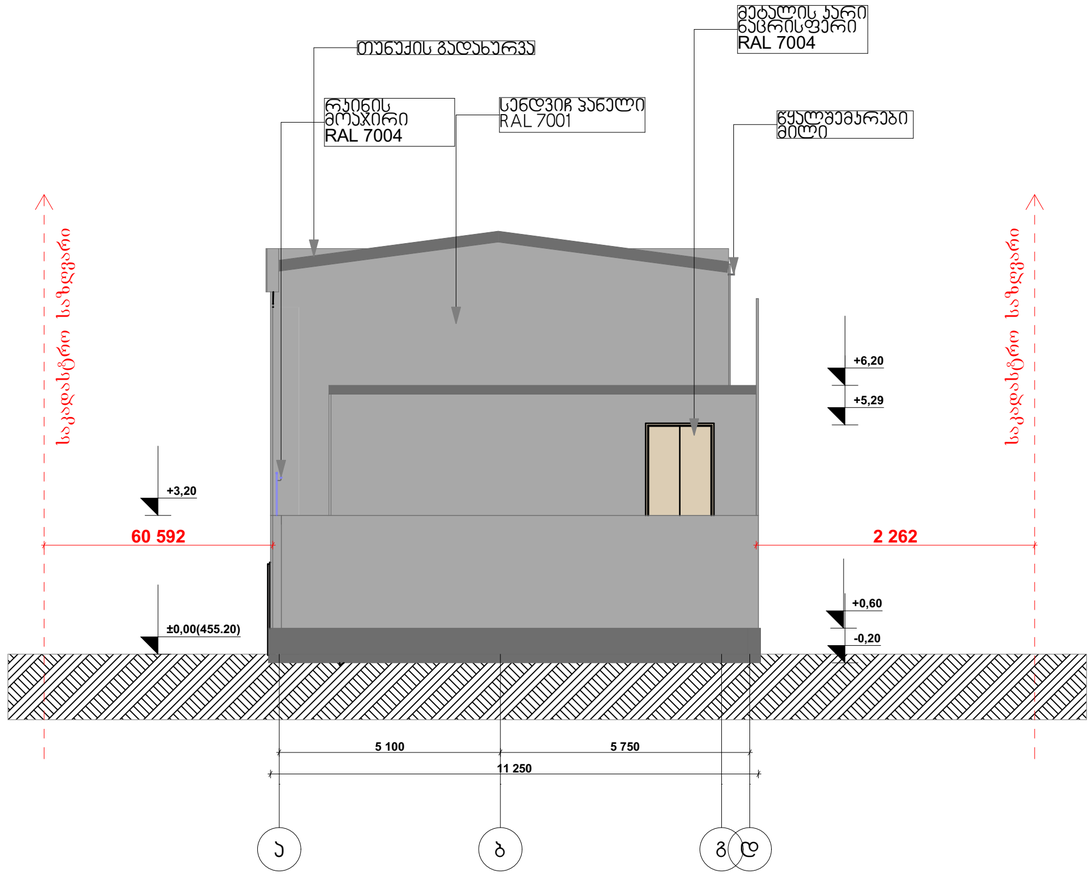

დირექტორი	შ.ლეკიაშვილი		ქ.თბილისი,ქვემო ალექსეევკის დასახლება ს/კ 01.19.24.007.359 კაბელების საწყობი			
პრ. მთ. არქიტექ.	გ. ნანაწყენიშვილი					
შეასრულა	მ.არველაძე					
შეამოწმა	გ. ნანაწყენიშვილი		არქიტექტურული ნაწილი			
			ფასადი ა-დ ღერძებში	სტადია	ფურც.	ფ-ბი	მასშტაბი
				მ	ა-2	-	1:100
			შ.პ.ს. "იქს ვაი ზეთ არქიტექტს"				

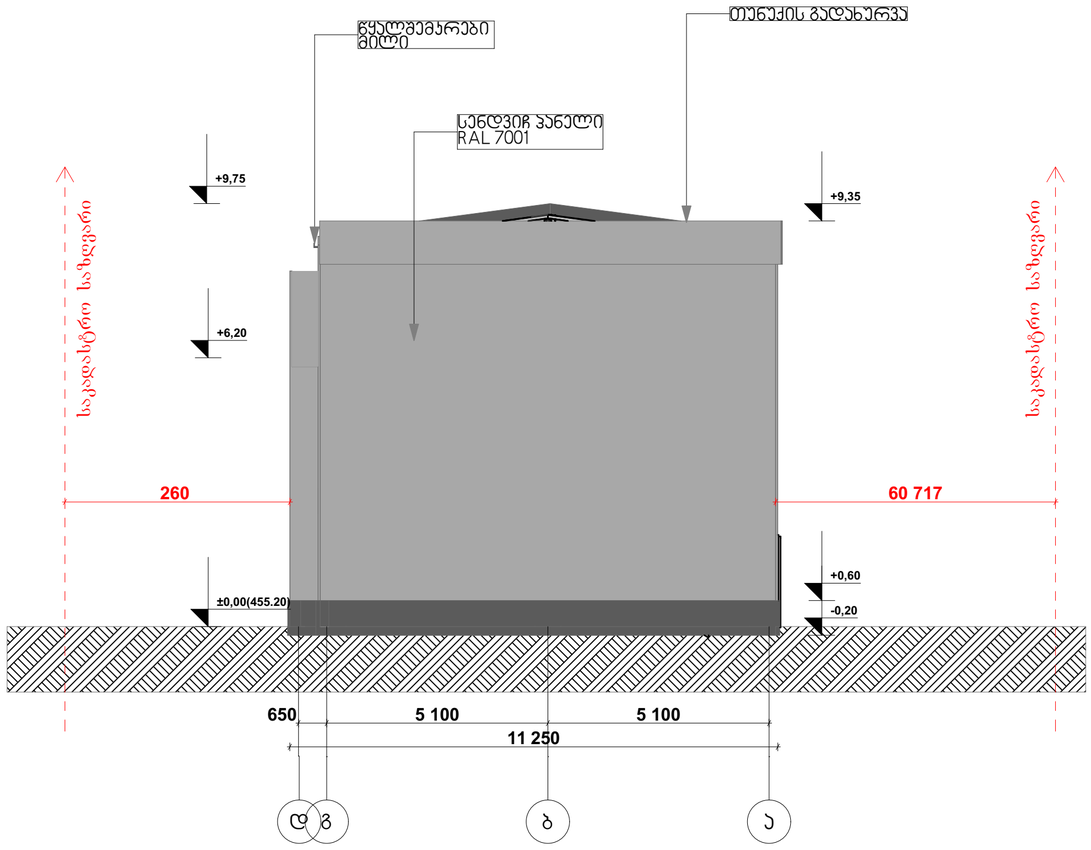


დირექტორი	ბ.ლეკიაშვილი		ქ.თბილისი,ქვემო ალექსეევკის დასახლება ს/კ 01.19.24.007.359 კაბელების საწყობი			
პრ. მთ. არქიტექ.	გ. წანაწყენიშვილი					
შეასრულა	მ.არველაძე					
შეამოწმა	გ. წანაწყენიშვილი		არქიტექტურული ნაწილი			
			ფასადი დ-ა ღერძებში	სტადია	ფურც.	ფ-ბი	მასშტაბი
				მ	ა-2	-	1:100
			შ.პ.ს. "იქს ვაი ზეთ არქიტექტს"				

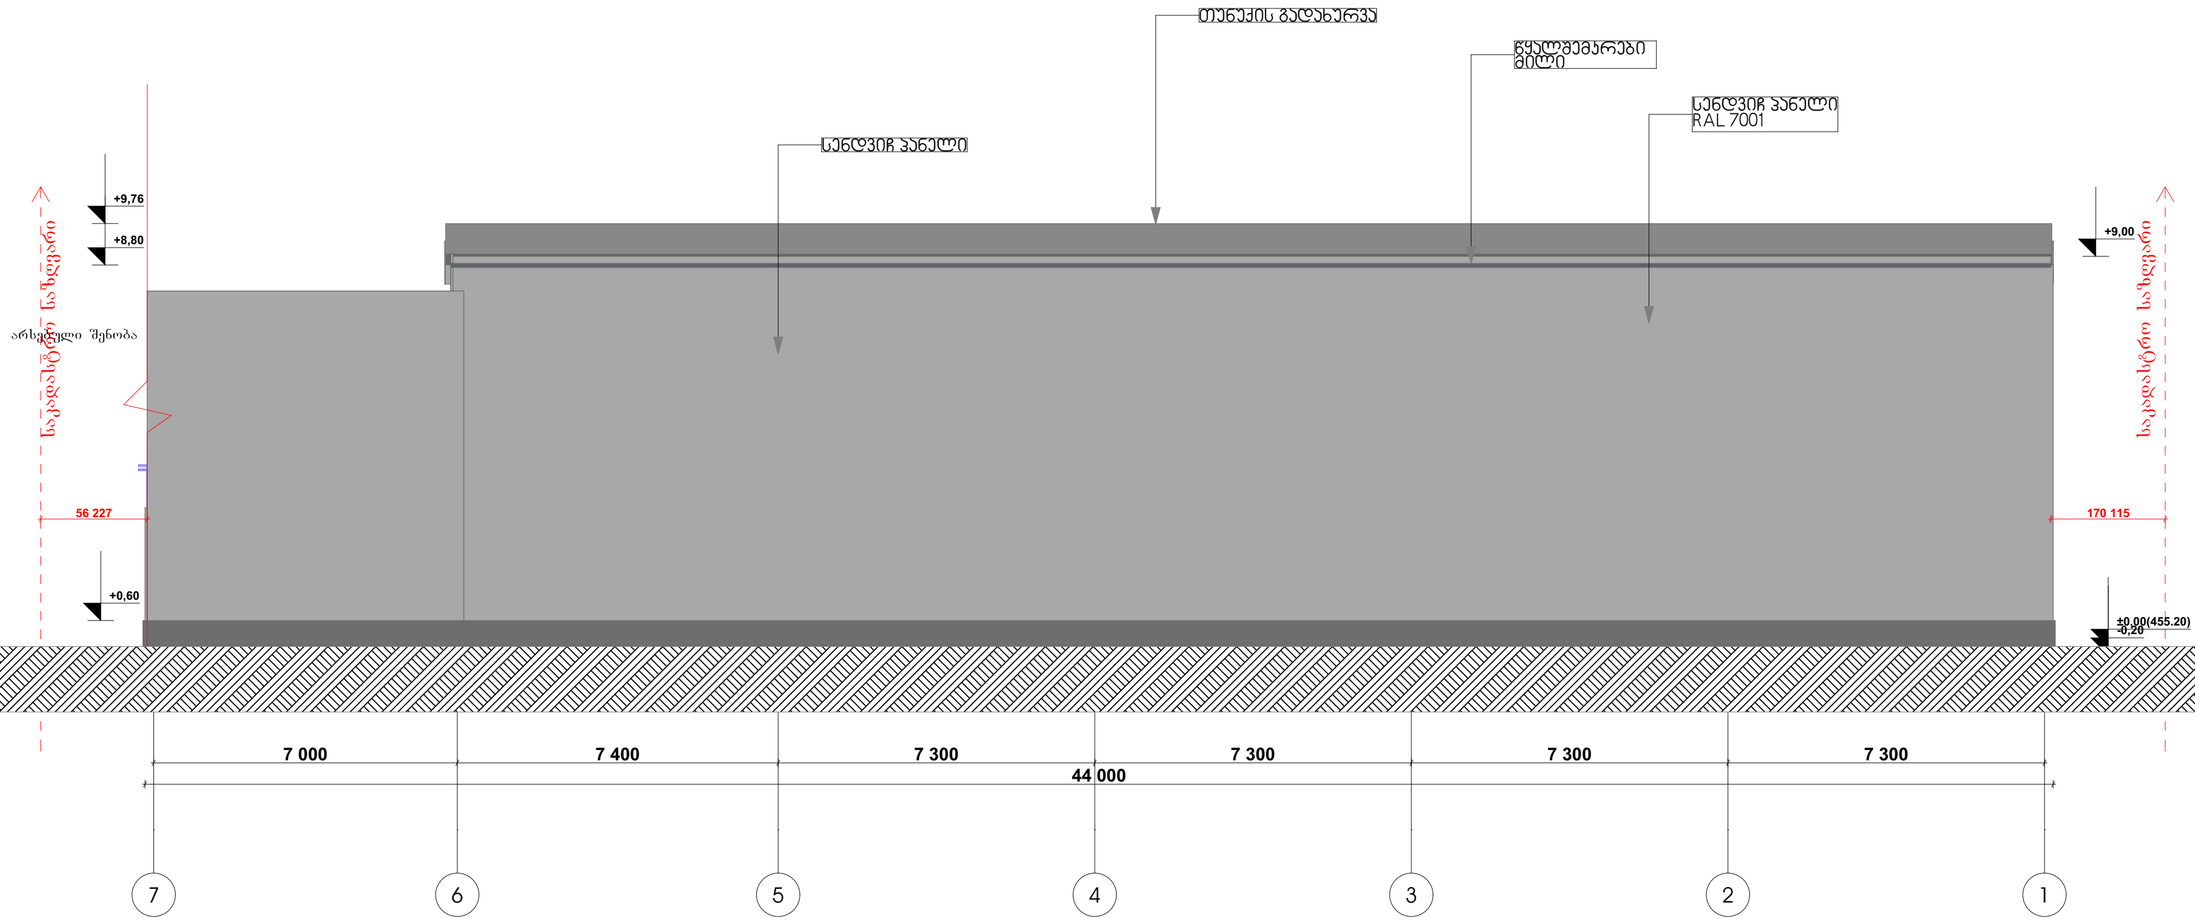


დირექტორი	მ.ლეჟიავშვილი		ქ.თბილისი,ქვემო ალექსეევკის დასახლება ს/კ 01.19.24.007.359 კაბელების საწყობი			
პრ. მთ. არქიტექ.	გ. ნანაწყვენიშვილი					
შეასრულა	მ.არველაძე					
შეამოწმა	გ. ნანაწყვენიშვილი		არქიტექტურული ნაწილი			
			ფასადი 7-1 ღერძებში	სტადია	ფურც.	ფ-ბი	მასშტაბი
				მ	ა-2	-	1:100
			შ.პ.ს. "იძს ვაი ზედ არქიტექტს"				


ფანჯარა 1- 24ც

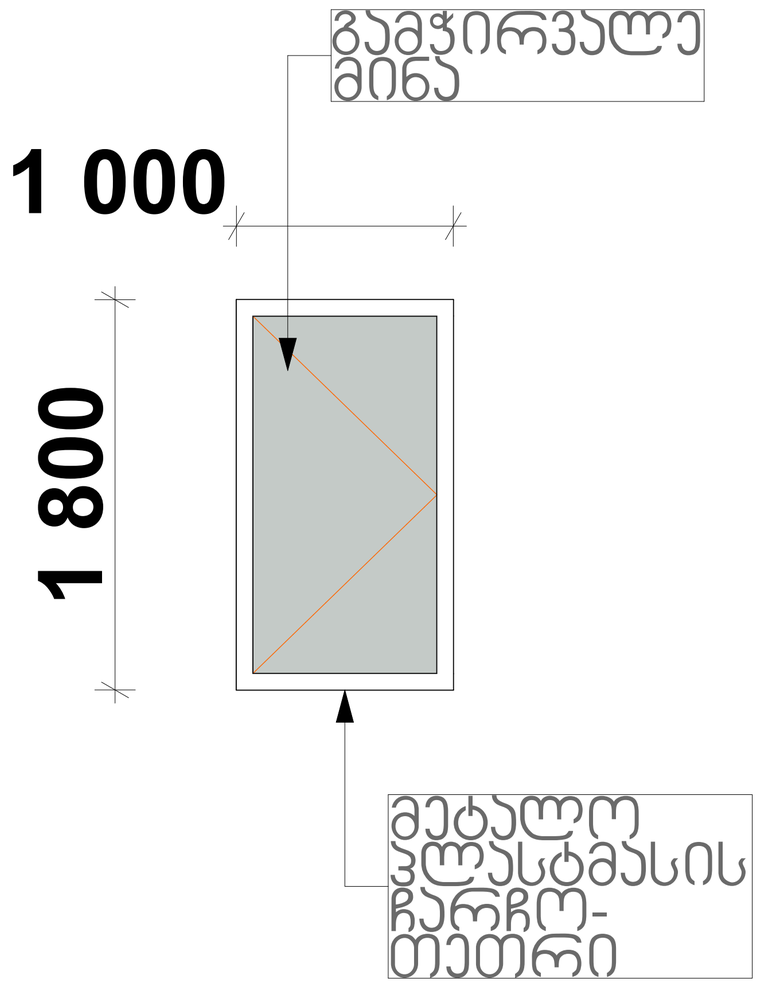

მეტალის კარი 1- 3ც

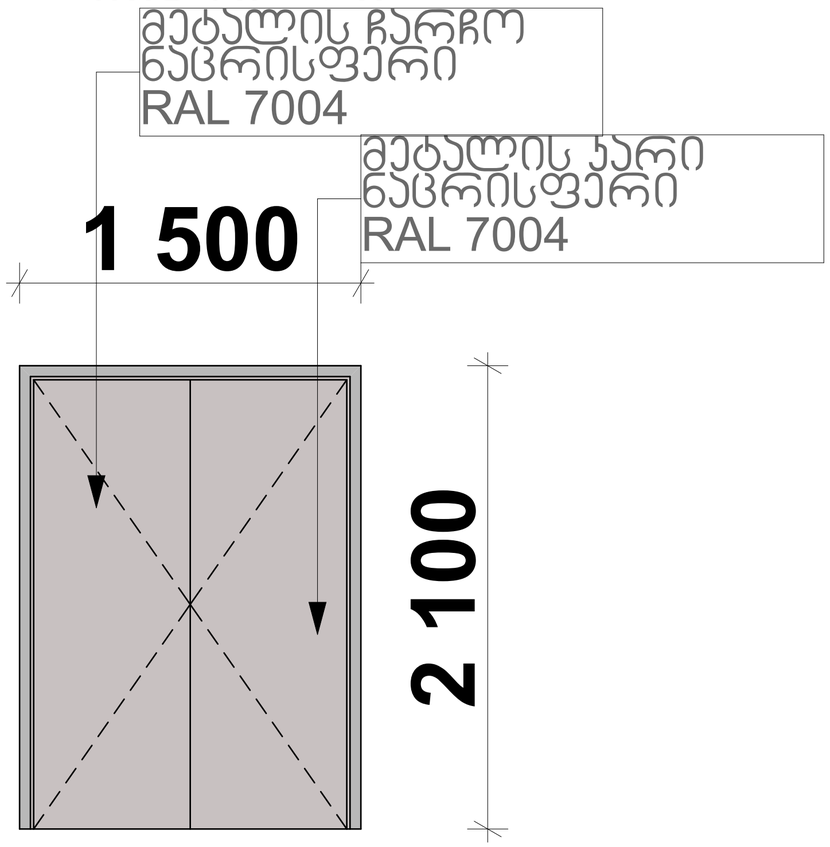


დირექტორი	ბ.ლეჟიაშვილი		ქ.თბილისი,ქვემო ალექსეევკის დასახლება ს/კ 01.19.24.007.359 კაბელების საწყობი				
პრ. მთ. არქიტექ.	გ. წანაწყენიშვილი						
შეასრულა	მ.არველაძე						
შეამოწმა	გ. წანაწყენიშვილი		არქიტექტურული ნაწილი				
			ფრაგმენტები	სტადია	ფურც.	ფ-ბი	მასშტაბი
				მ	ა-2	-	1:100
			შ.პ.ს. "იძს ვაი ზეტ არქიტექტს"				

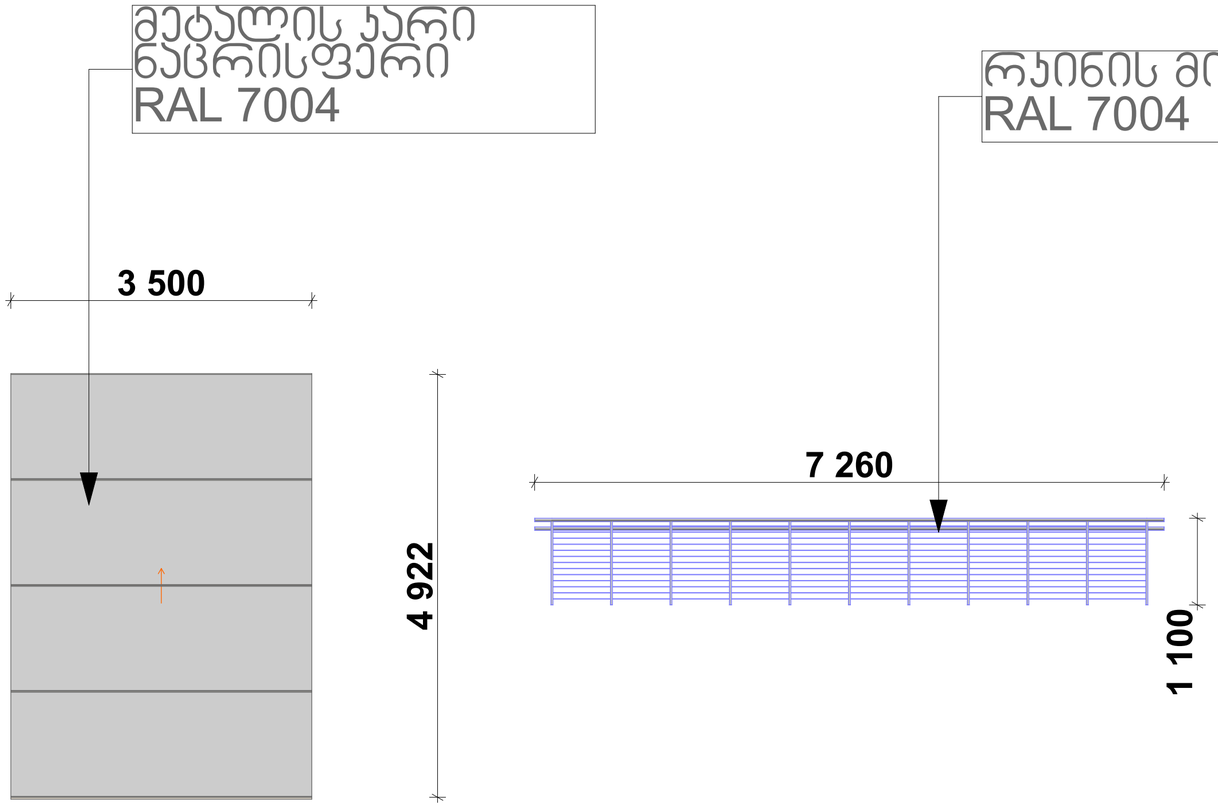


დირექტორი	ბ.ლეკიაშვილი		ქ.თბილისი,ქვემო ალექსეევკის დასახლება ს/კ 01.19.24.007.359 კაბელების საწყობი				
პრ. მთ. არქიტექ.	გ. ნანაწყენიშვილი						
შეასრულა	მ.არვეულაძე						
შეამოწმა	გ. ნანაწყენიშვილი		არქიტექტურული ნაწილი				
			ფრაგმენტები	სტადია	ფურც.	ფ-ბი	მასშტაბი
				მ	ა-2	-	1:100
			შ.პ.ს. "იძს ვაი ზეტ არქიტექტს"				

საფასადე სიბრტყის კვეთი

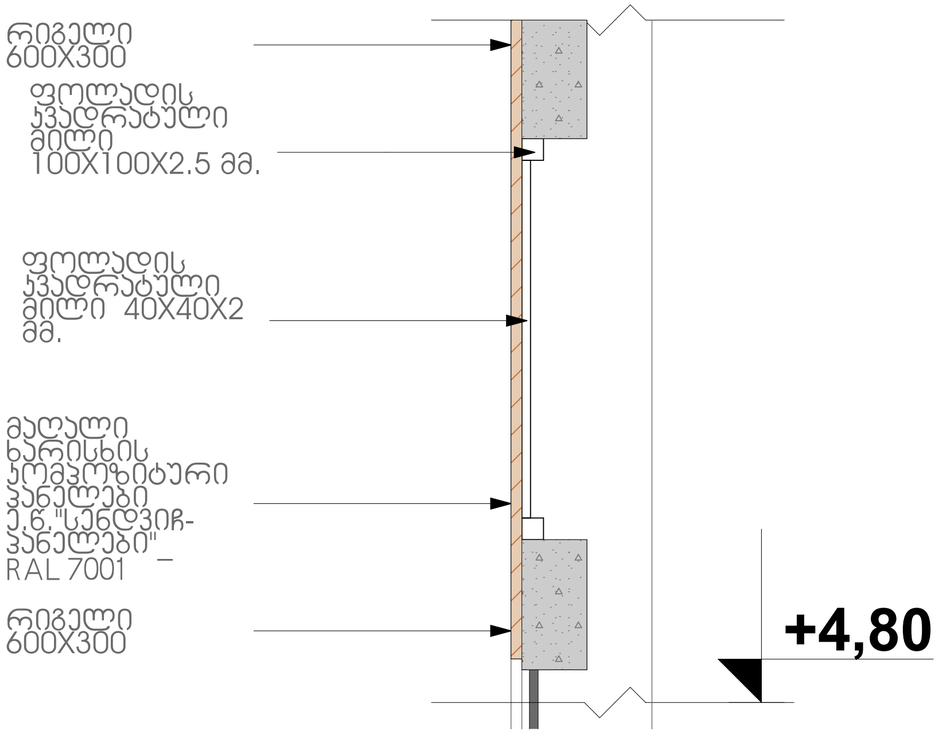


იატაკის ფილისა და კარის ვერტიკალური კვეთი

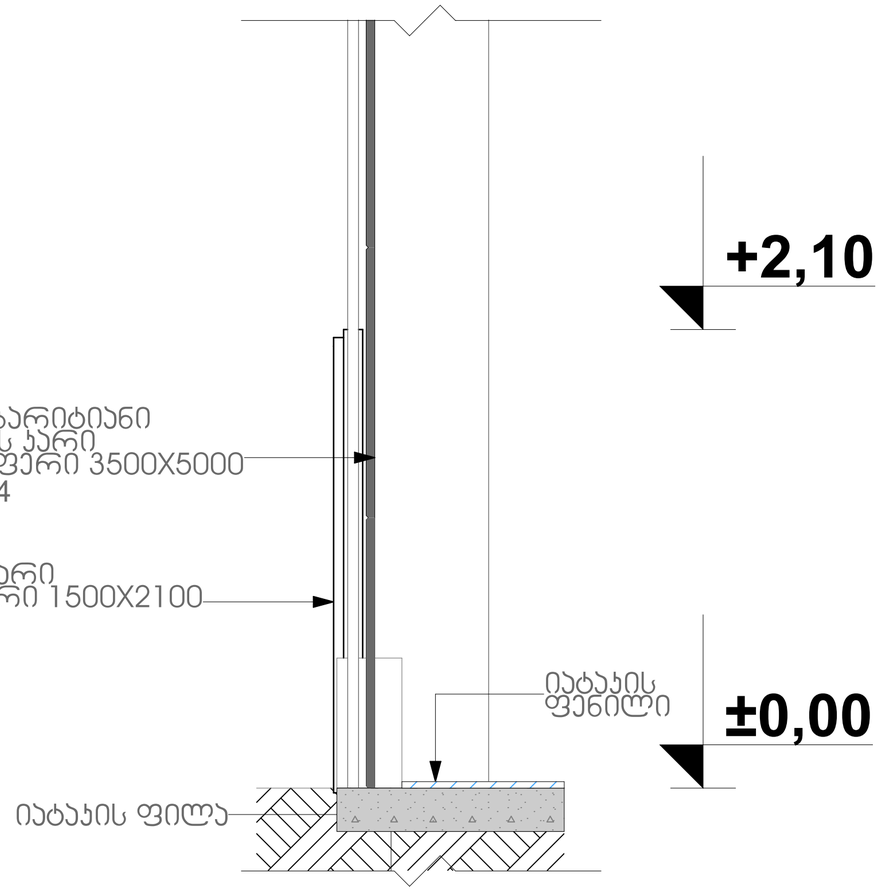

დირექტორი	შ.ლეკიაშვილი		ქ.თბილისი,ქვემო ალექსეევკის დასახლება ს/კ 01.19.24.007.359 კაბელების საწყობი			
ჯრ. მთ. არქიტექ.	გ. ნანაწყენიშვილი					
შესრულა	მ.არველაძე					
შეამოწმა	გ. ნანაწყენიშვილი		არქიტექტურული ნაწილი			
			ფასადის ფრაგმენტები	სტადია	ფურც.	ფ-ბი	მასშტაბი
				მ	ა-2	-	1:20
			შ.პ.ს. "იძს ვაი ზემ არქიტექტს"				

საფასადე სიბრტყისა და გადახურვის ჯვეთი

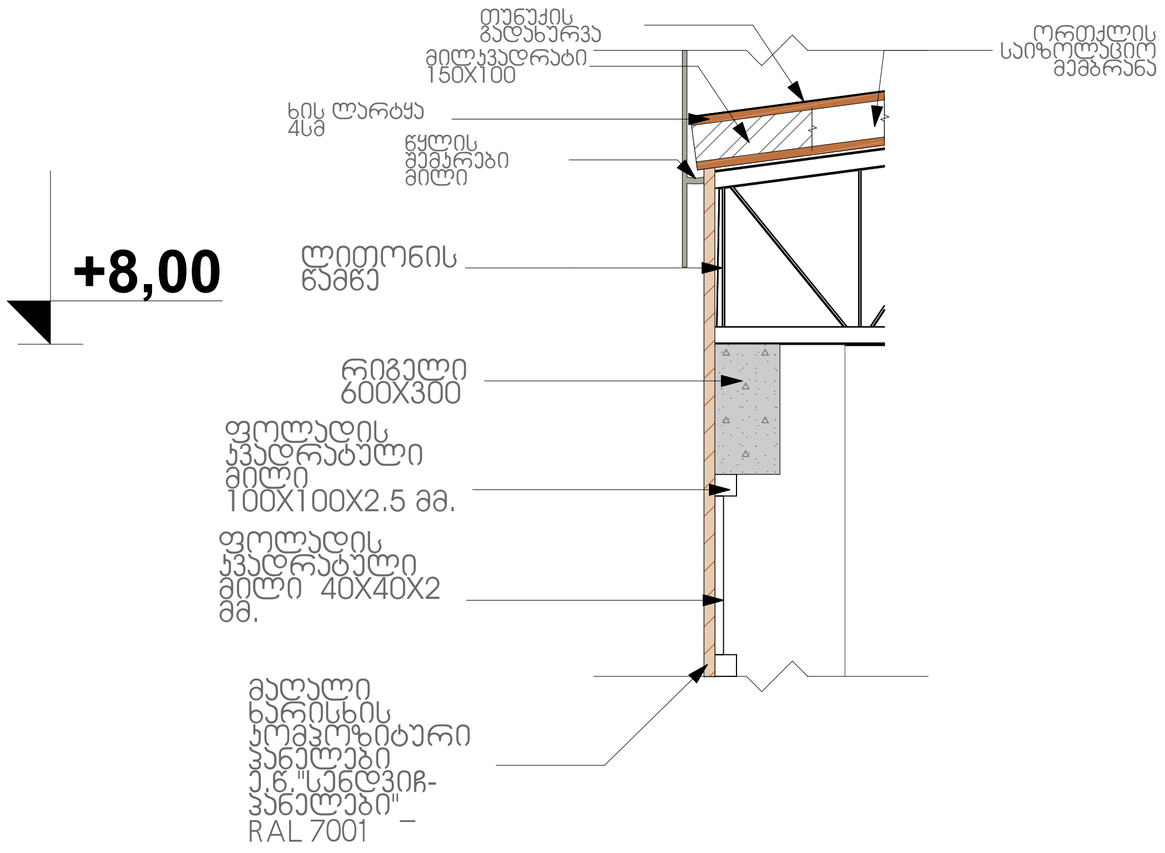

დირექტორი	მ.ლეკიაშვილი		ქ.თბილისი,ქვემო ალექსეევკის დასახლება ს/კ 01.19.24.007.359 კაბელების საწყობი			
პრ. მთ. არქიტექ.	გ. ნანაწყენიშვილი					
შეასრულა	მ.არველაძე					
შეამოწმა	გ. ნანაწყენიშვილი		არქიტექტურული ნაწილი			
			ფასადის ფრაგმენტები	სტადია	ფურც.	ფ-ბი	მასშტაბი
				მ	ა-2	-	1:20
			შ.პ.ს. "იძს ვაი ზეტ არქიტექტს"				