საქართველო

მისამართი: ქალაქი თბილისი, ჭუჭა წინანდალი №27

ნაკვეთის ფართობი: 4767 კვ.მ. არასასოფლო-სამეურნეო საკ.კ 01.17.13.001.074

მოზარგებელი: შ.პ.ს. "ლითოტრიპსია", შ.პ.ს. ლ. მანაბაძის სახელობის უროლოგიის ეროვნული ცენტრი

ситуационный план

300 არაგველების მეტრო

განყოფილების უფროსი		
მთავარი სპეციალისტი		

ძა

9ძა

მშენებარე

ნახაზი შესრულებულია მიწისქვეშა კომუნიკაციების გარეშე, მიწის სამუშაოების წარმოება შეათანხმოს კომუნიკაციების წარმომადგენლებთან

პირობითი აღნიშვნები

საცხ. სახლი	წყალგაყვანილობა
არასაცხ. სახლი	კანალიზაცია
ხის ღობე	სანიაღვრე
ქვის ღობე	ქაშხაბაბმელობა
ქსელი	ბაზი
ელ. განათების ბაზი	ელ. ქსელები
საბრანდმაუერო ჭა	გათბობა
ხეები L ტიპის	დრენაჟი

შ.პ.ს. "ციტოფსი"

დირექტორი	ი. ბაზოღლიშვილი
შემსრულებელი	ს. შალიბაშვილი
დამკვეთი	
მ. 1:500	17.11.2020 წ.

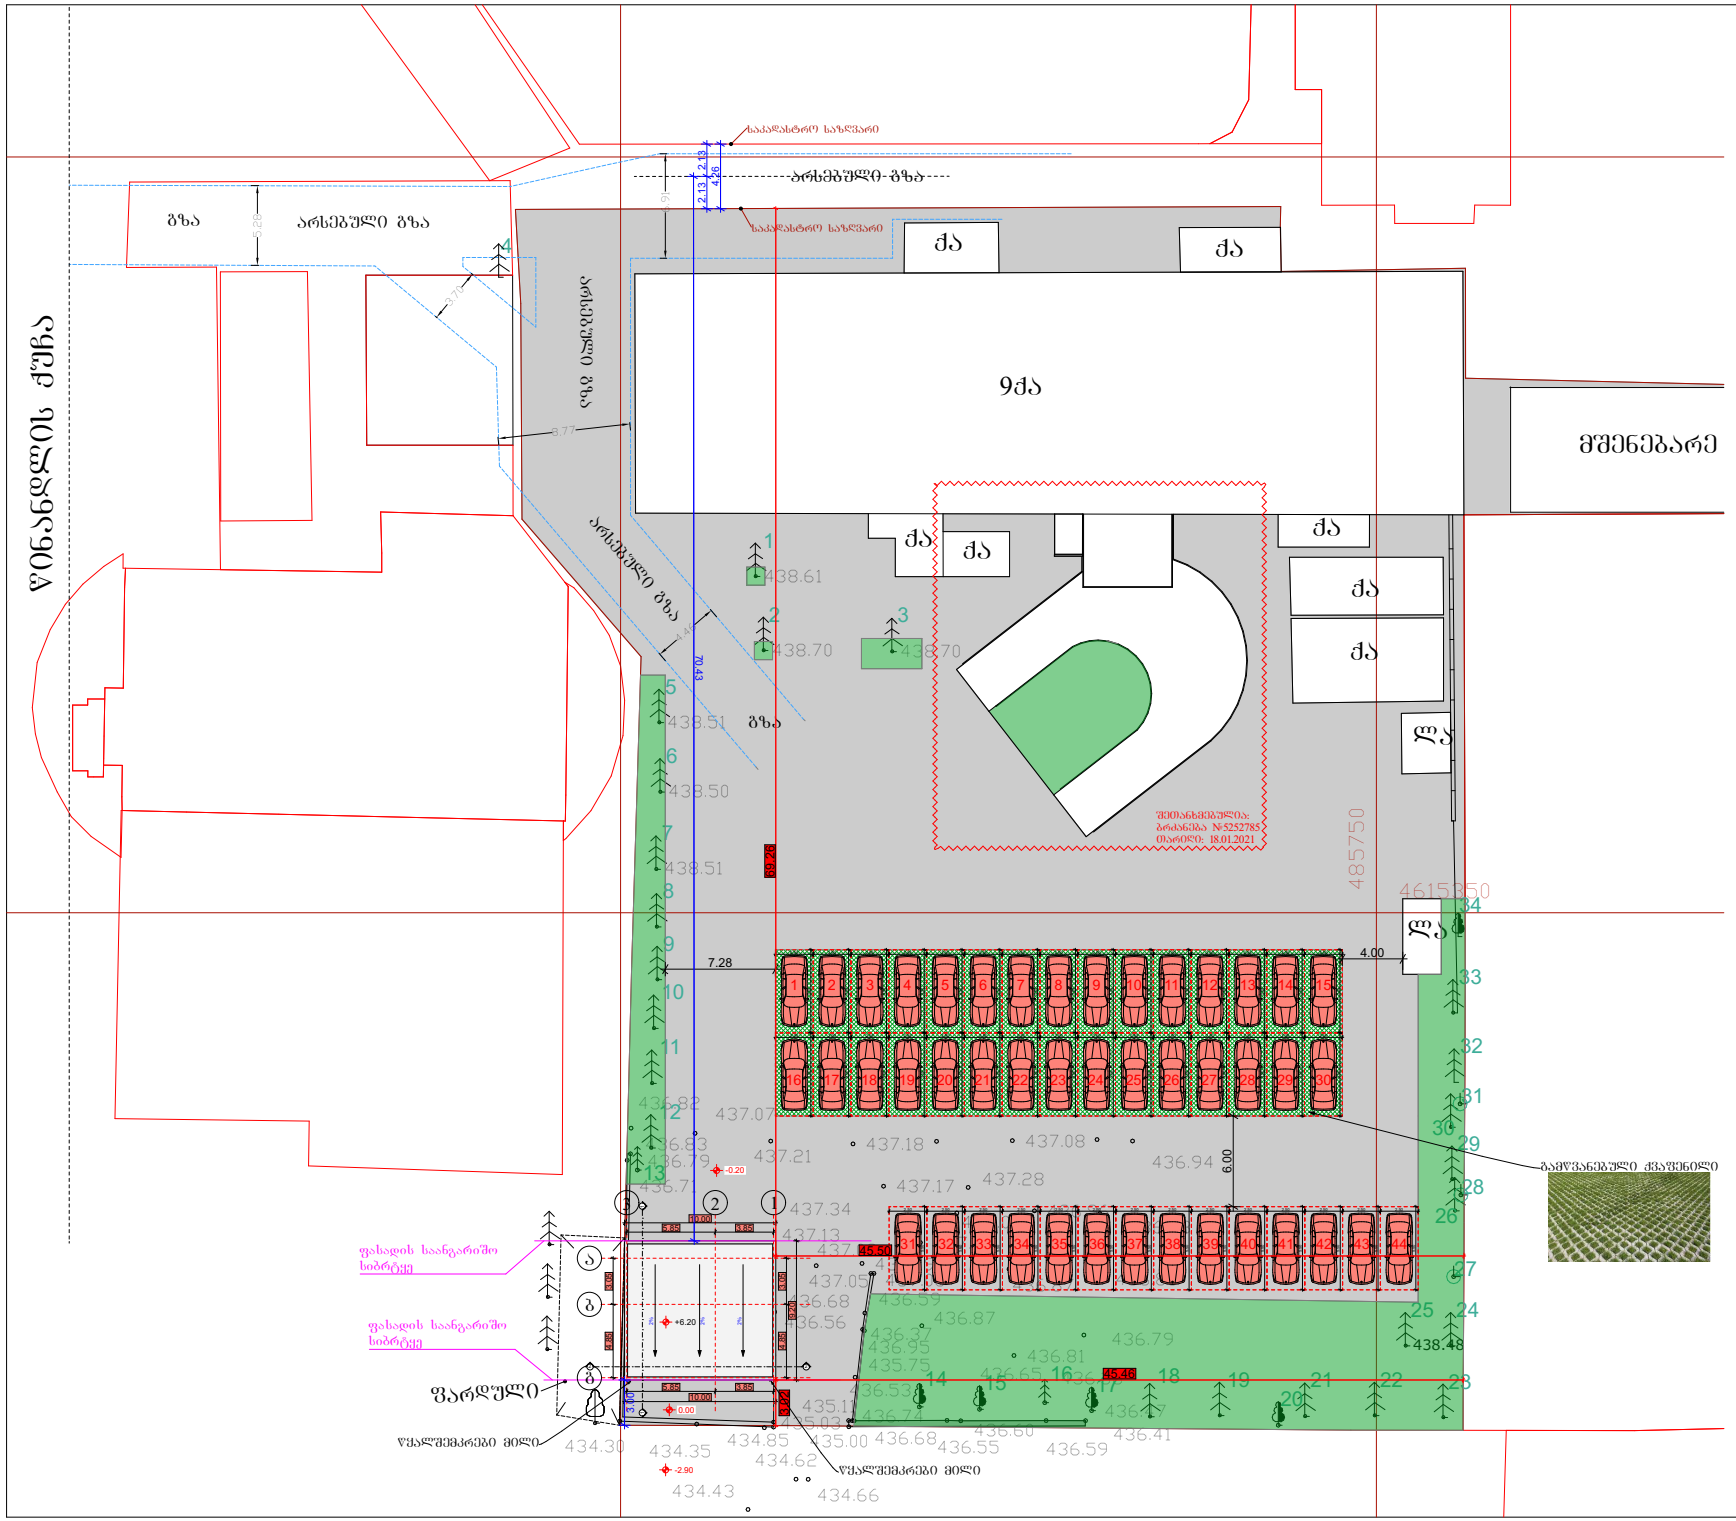

შემსრულებელი:

PROJECTPLUS

შპს "პროჯექტპლუს" ს/ნ 400283215

მისამართი: საქართველო, თბილისი, სააკაძის დალგარი №11, ბიზნესცენტრი "პანორამა"
ტელეფონი: 597716060
ელ.ფოსტა: project2020plus@gmail.com

ტექ. ეკონომიკური მაჩვენებლები

პირობითი აღნიშვნები

ღერძის ხაზი

ჭრილის ხაზი

შენიშვნა:

წითელი ხაზები იხილეთ გენგეგმაზე

პროექტის სახელწოდება:

საწყობი

მისამართი:

ქალაქი თბილისი, ქუჩა წიანდლის, №27
საკადასტრო №01.17.13.001.074

ნახაზების დასახელება:

გენგეგმა

თანამდებობა	გვარი	ხელმოწერა
დირექტორი	ს.სანოძე	
არქიტექტორი	ს.სანოძე	

მასშტაბი	1:500		
ფორმატი	A-4		
თარიღი	2021 წ.		