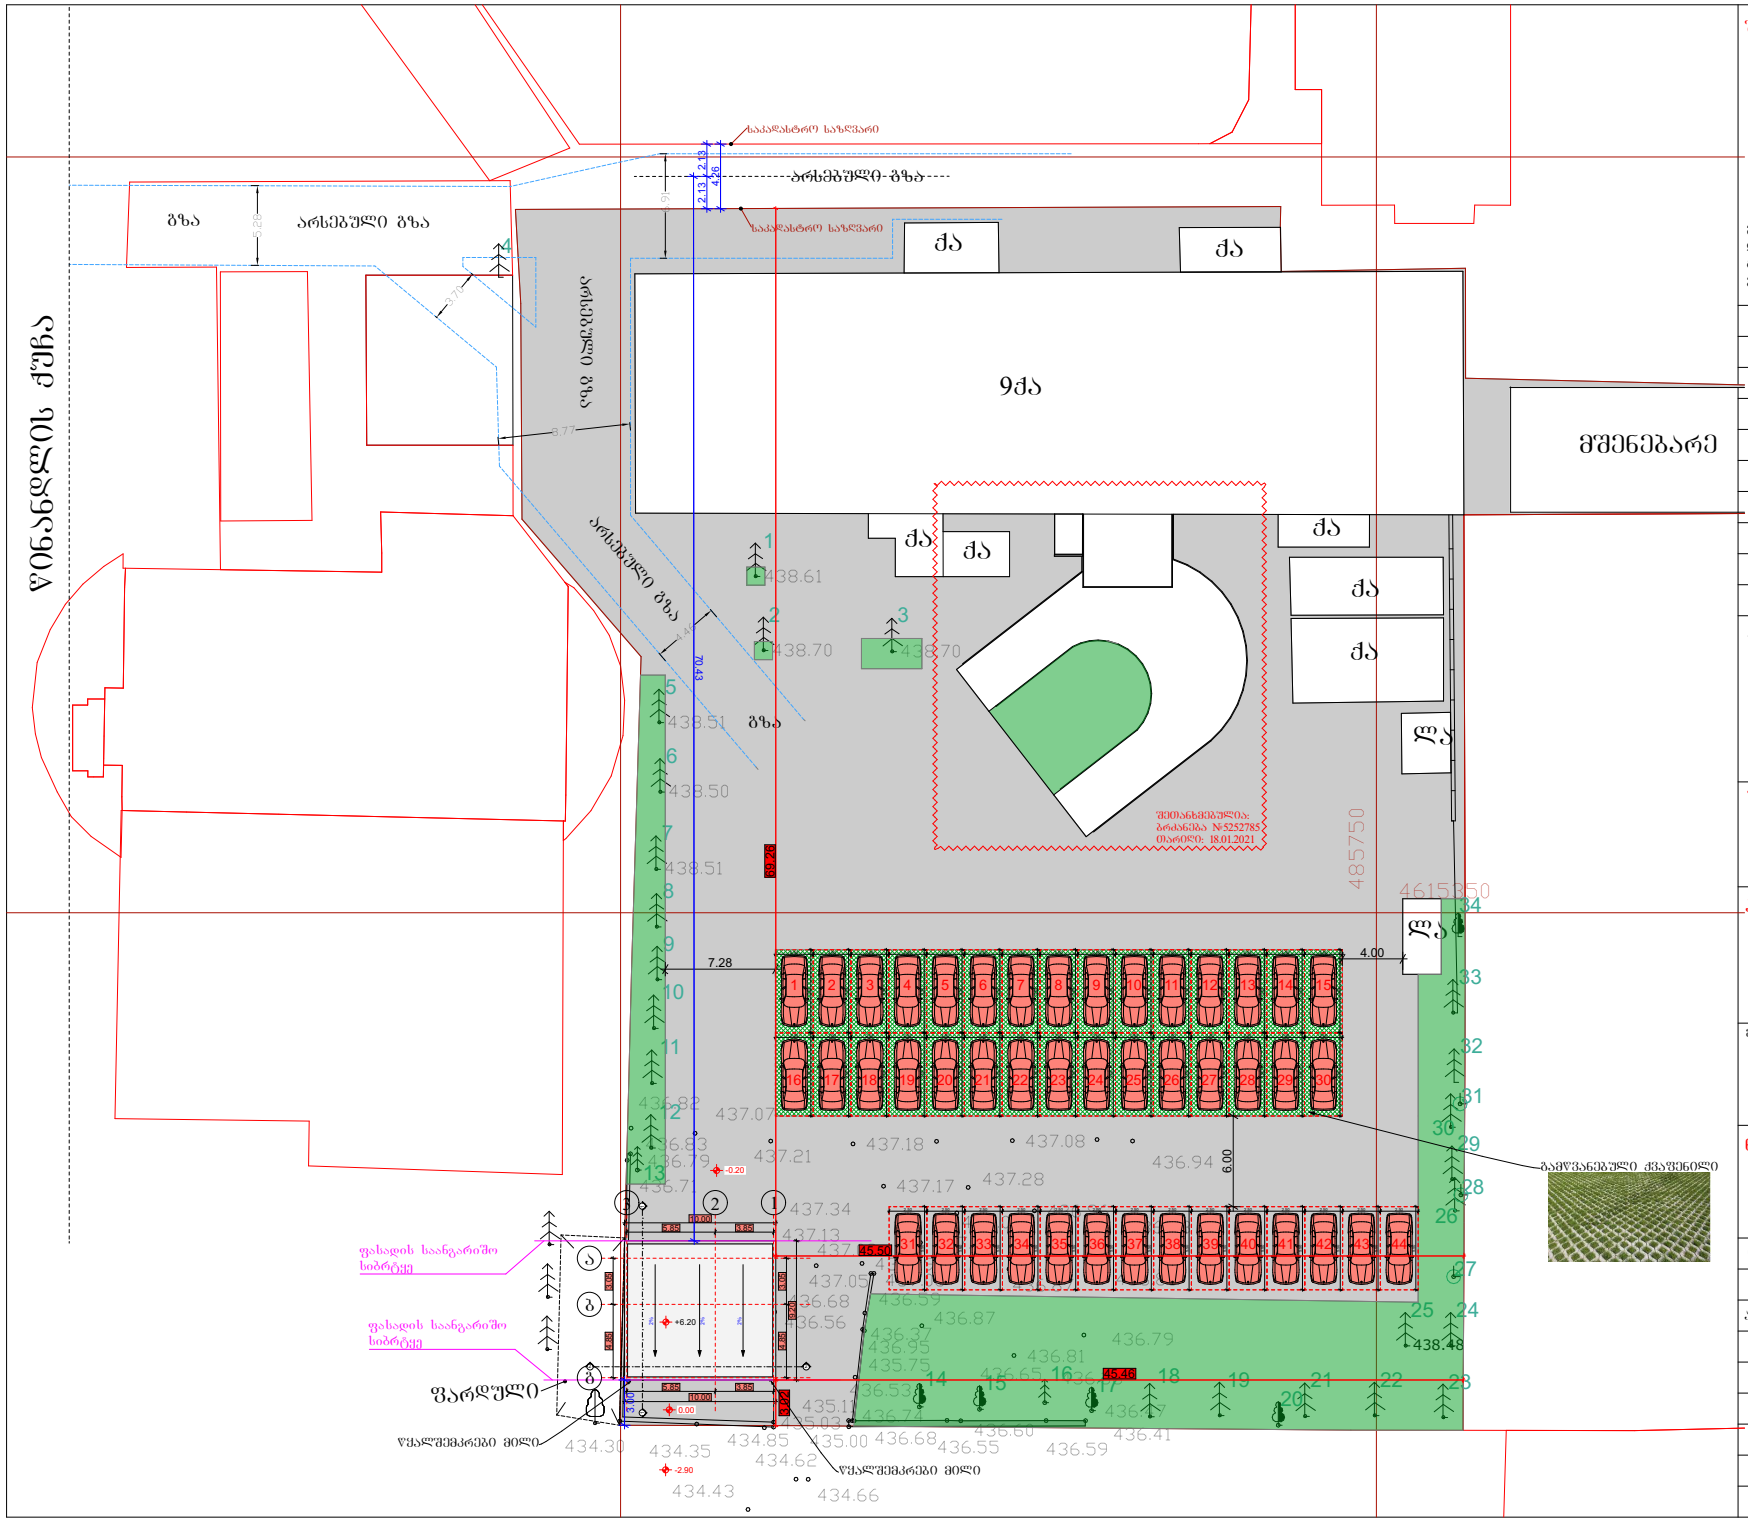

შემსრულებელი:

PROJECTPLUS

შპს "პროჯექტპლუს" ს/ნ 400283215

მისამართი: საქართველო, თბილისი, სააკაძის დალგარი №11, ბიზნესცენტრი "პანორამა"
ტელეფონი: 597716060
ელ.ფოსტა: project2020plus@gmail.com

ტექ. ეკონომიკური მაჩვენებლები

პირობითი აღნიშვნები

ღერძის ხაზი

ჭრილის ხაზი

შენიშვნა:

წითელი ხაზები იხილეთ გენგეგმაზე

პროექტის სახელწოდება:

საწყობი

მისამართი:

ქალაქი თბილისი, ქუჩა წიანდლის, №27
საკადასტრო №01.17.13.001.074

ნახაზების დასახელება:

სიმაღლის განსაზღვრის სქემა

თანამდებობა	გვარი	ხელმოწერა
დირექტორი	ს.სანოძე	
არქიტექტორი	ს.სანოძე	

მასშტაბი	1:500		
ფორმატი	A-4		
თარიღი	2021 წ.		

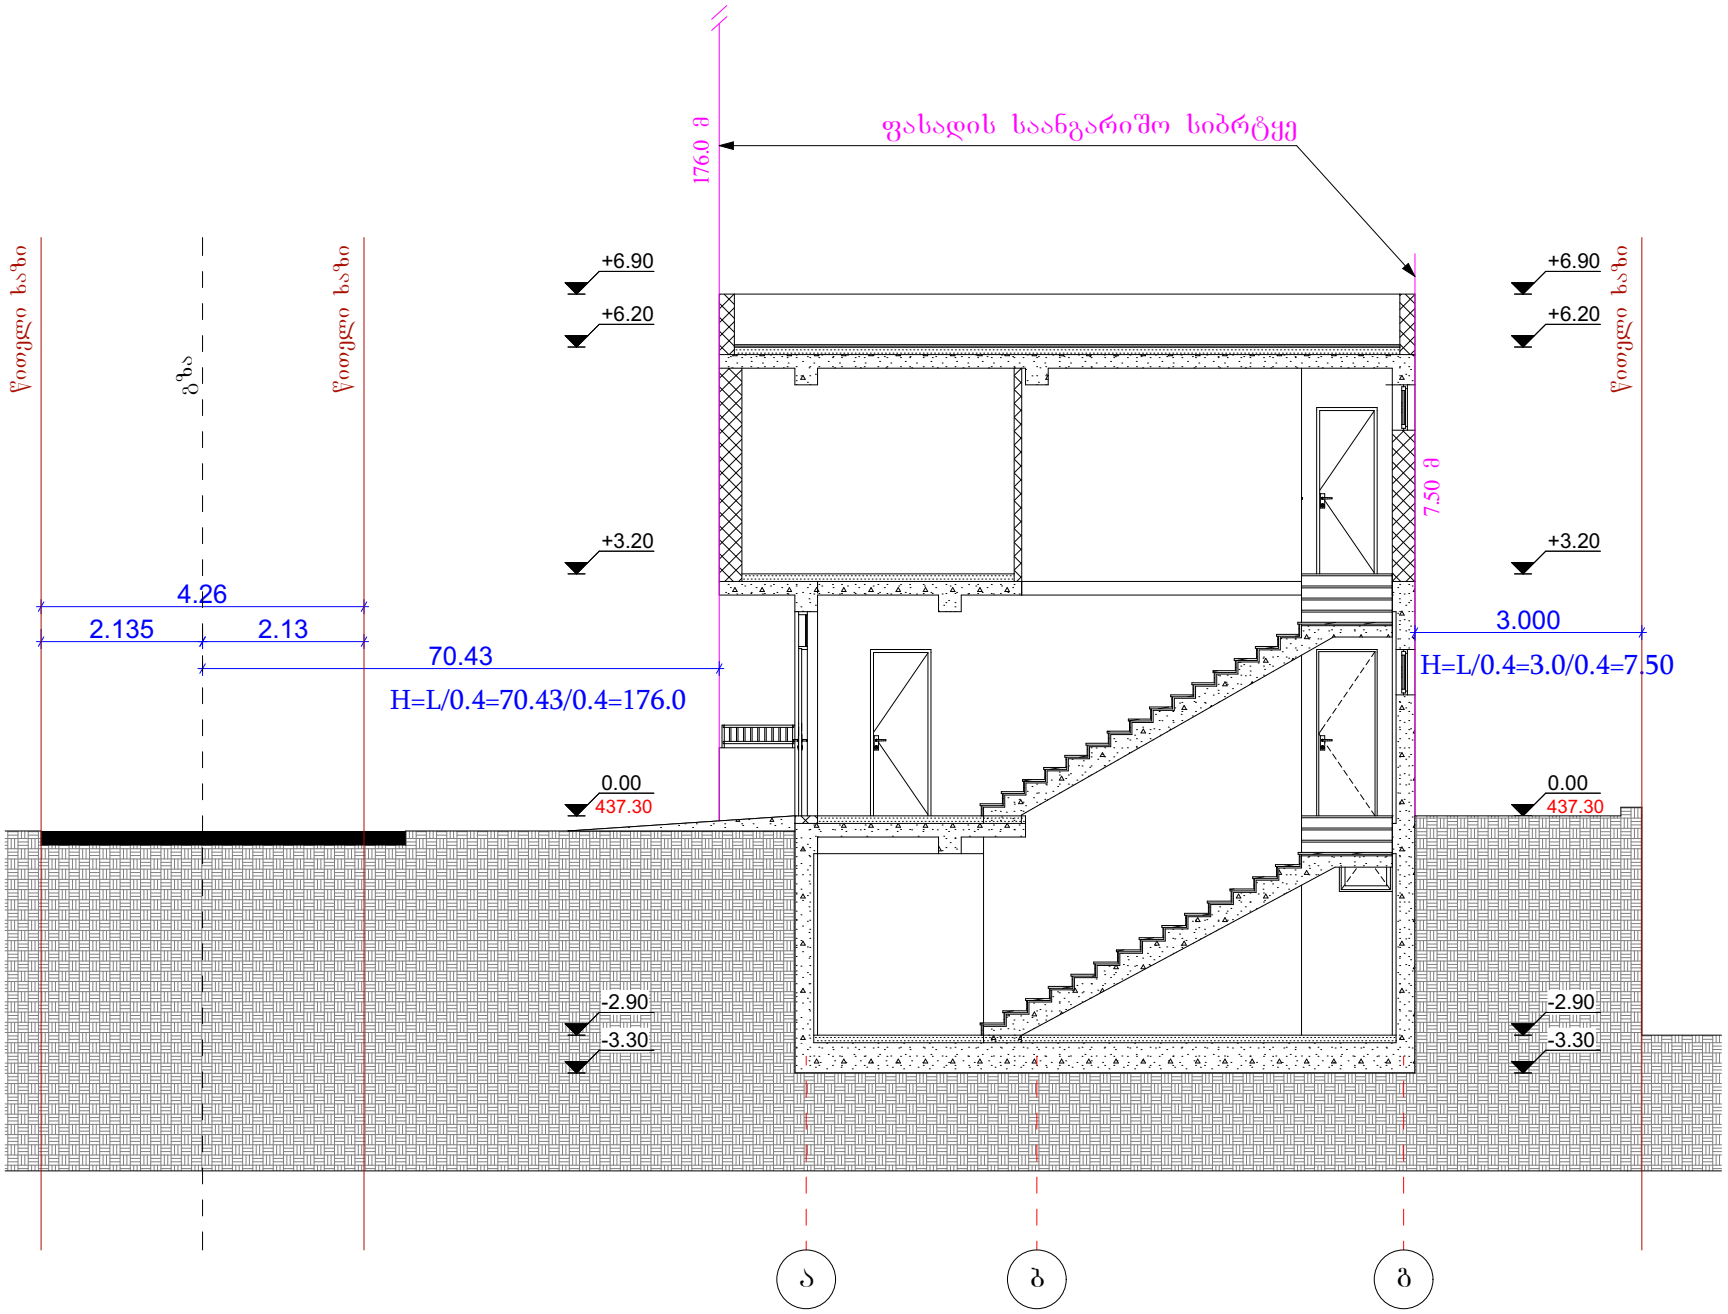

შემსრულებელი:

PROJECTPLUS

შპს "პროჯექტპლუსი" ს/ნ 400283215

მისამართი: საქართველო, თბილისი, სააკაძის დალგარეთი №11, ბიზნესცენტრი "პანორამა"
ტელეფონი: 597716060
ელ.ფოსტა: project2020plus@gmail.com

ტექ. ეკონომიკური მაჩვენებლები

პირობითი აღნიშვნები

ღერძის ხაზი

ჭრილის ხაზი

შენიშვნა:

წითელი ხაზები იხილეთ გენგეგმაზე

პროექტის სახელწოდება:

საწყობი

მისამართი:

ქალაქი თბილისი, ქუჩა წინანდლის, №27
საკადასტრო №01.17.13.001.074

ნახაზების დასახელება:

სიმაღლის განსაზღვრის სქემა

თანამდებობა	გვარი	ხელმოწერა
დირექტორი	ს.სანოძე	
არქიტექტორი	ს.სანოძე	

მასშტაბი	1:100		
ფორმატი	A-4		
თარიღი	2021 წ.		