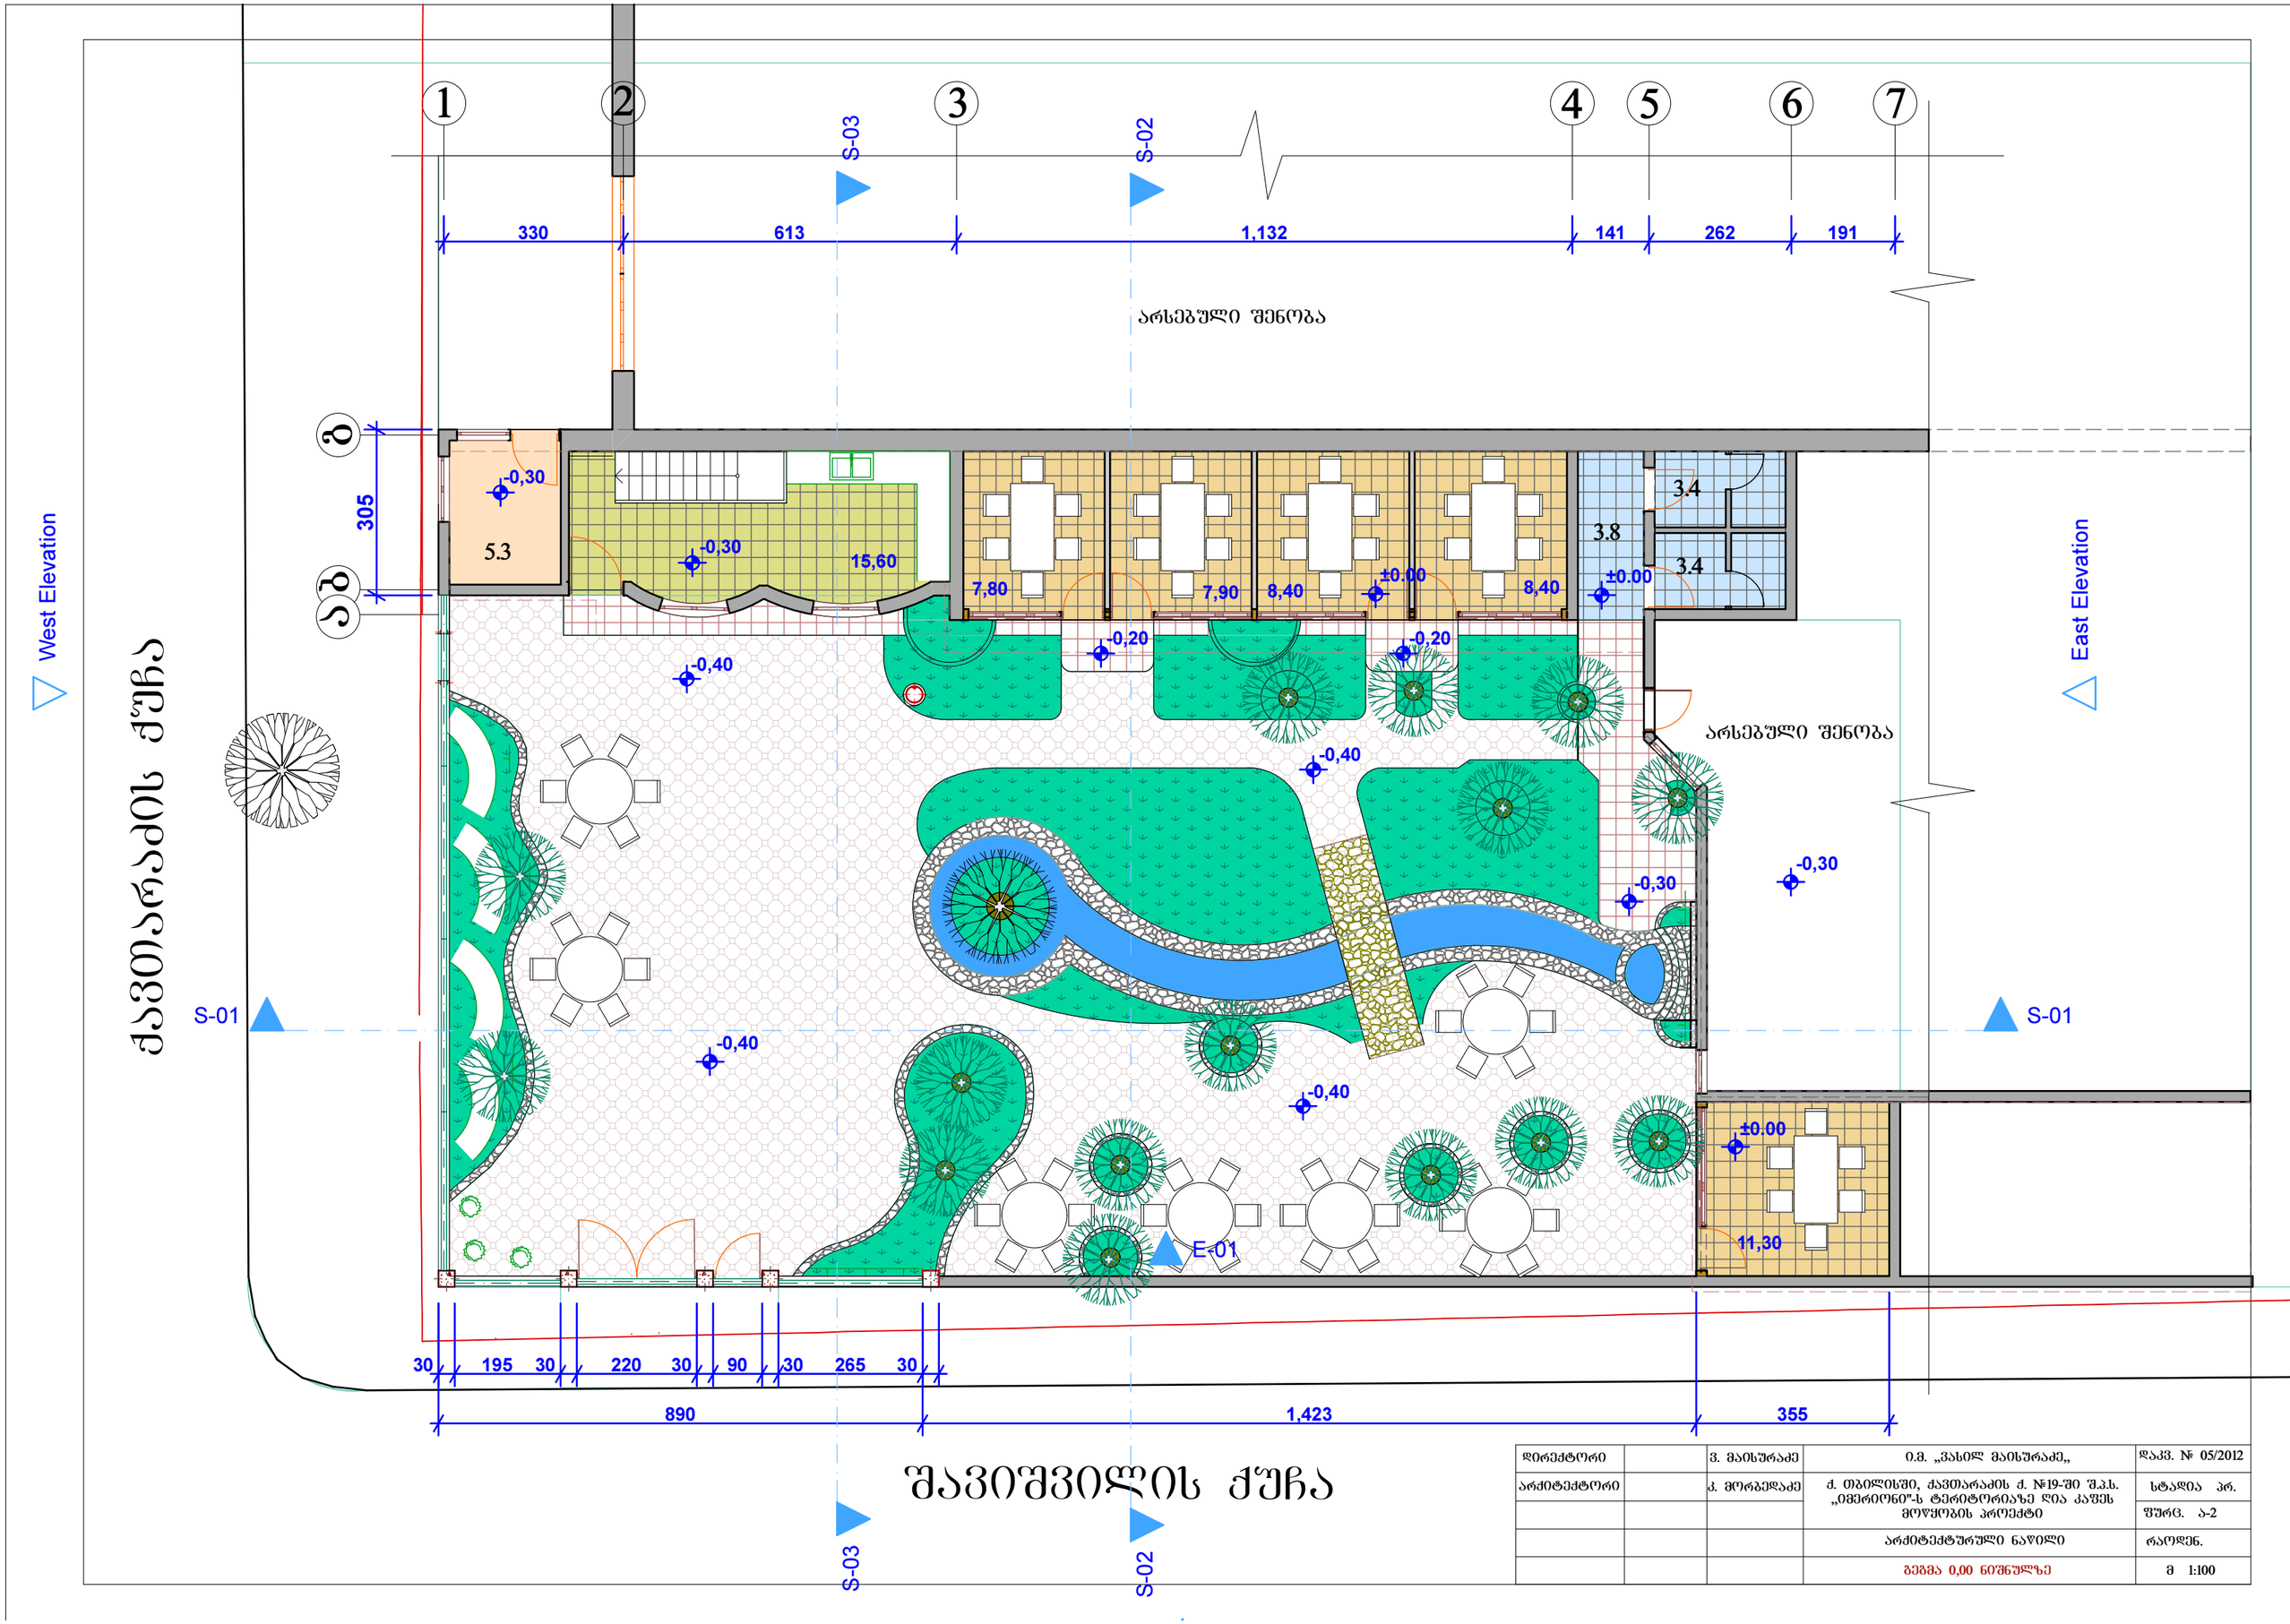

დირექტორი		ვ. მაისურაძე	ი.მ. „ვასილ მაისურაძე„	დაკვ. № 05/2012
არქიტექტორი		კ. მორბედაძე	ქ. თბილისში, ქავთარაძის ქ. №19-ში შ.პ.ს. „იმერიონი"-ს ტერიტორიაზე ღია კაფეს მოწყობის პროექტი	სტადია პრ.
				ფურც. ა-2
			არქიტექტურული ნაწილი	რაოდენ.
			ბეგმა 0,00 ნიშნულზე	მ 1:100