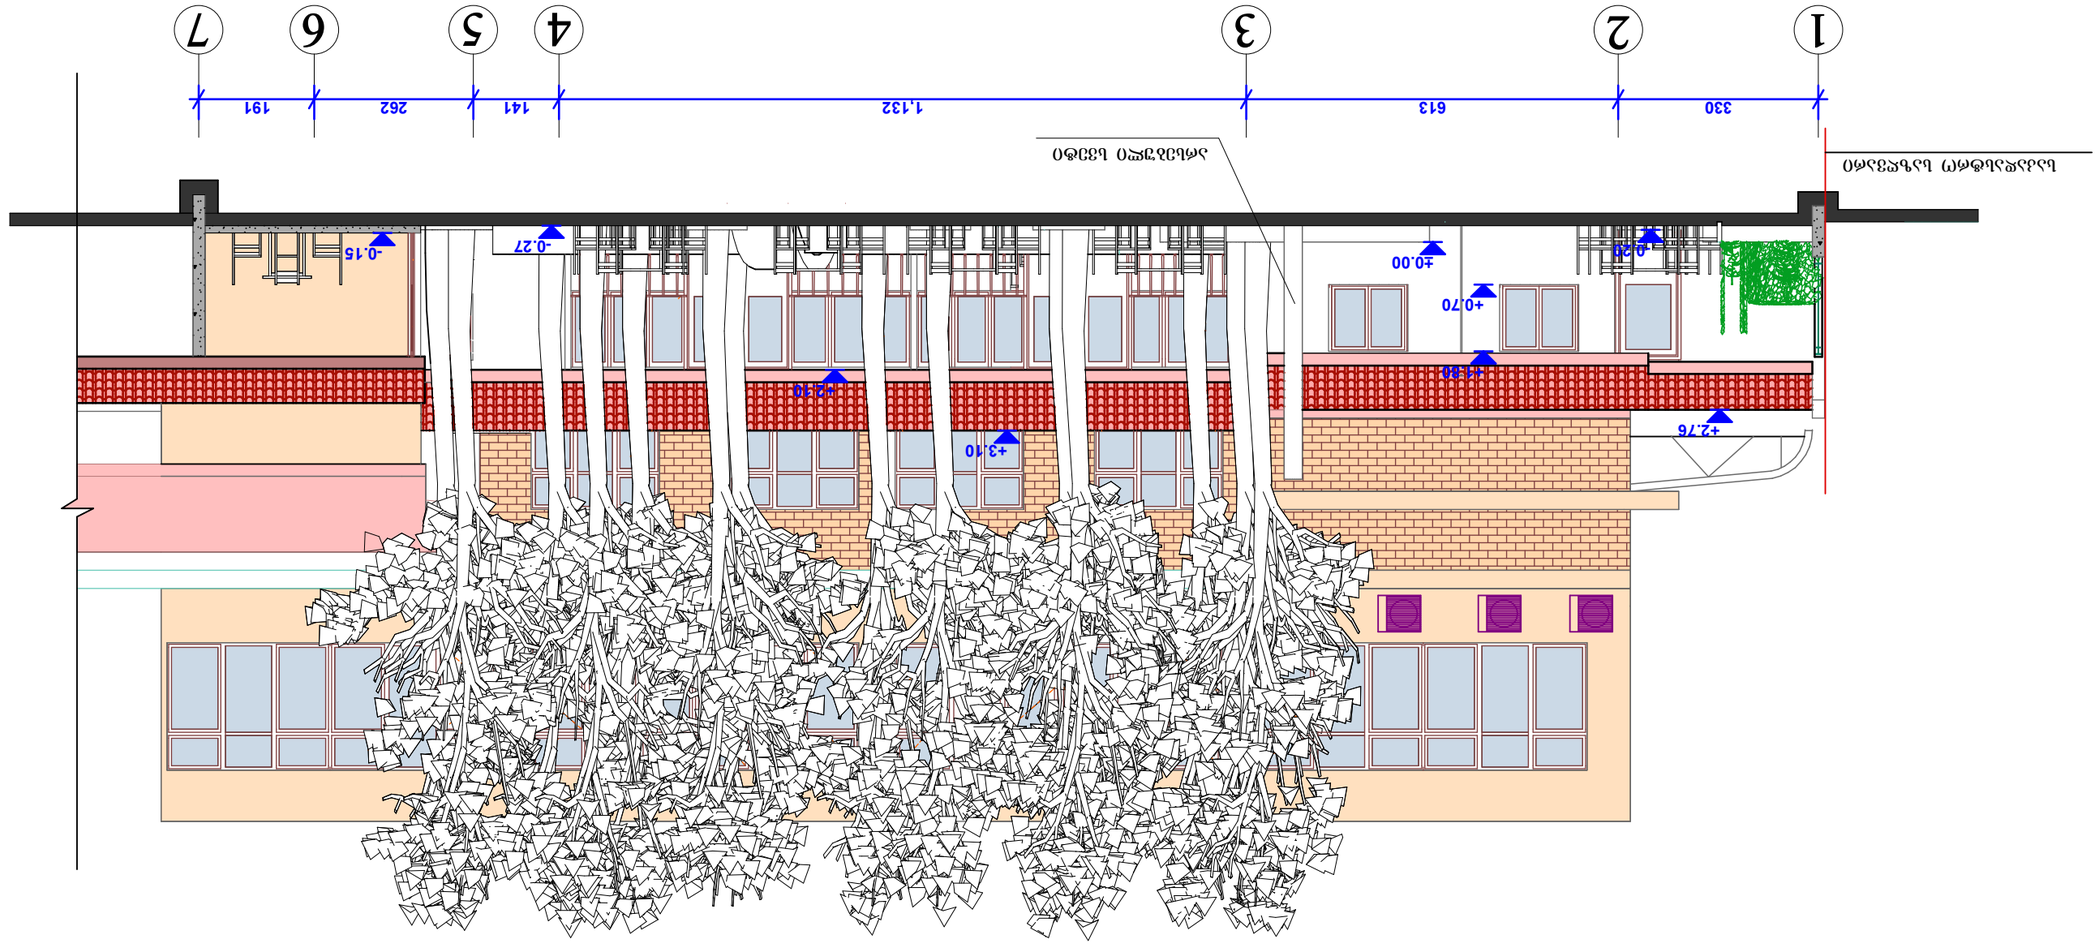

330 613 1,132 141 262 191

±0.00
+0.70

+1.80

+2.76

-0.20

+2.10

+3.10

-0.15 -0.27

1 2 3 4 5 6 7

ჭრილი 1-1

ქ. თბილისში, ქავთარაძის ქ. #19-ში შ.პ.ს.

,,იმერიონი"-ს ტერიტორიაზე ღია კაფეს

მოწყობის პროექტი

ჭრილი 1-1

საკადასტრო საზღვარი არსებული სვეტი

რაოდენ.

დირექტორი ვ. მაისურაძე ი.მ. ,,ვასილ მაისურაძე,,

არქიტექტორი კ. მორბედაძე

dakv. # 05/2012

სტადია პრ.

ფურც. ა-2

არქიტექტურული ნაწილი

m 1:100

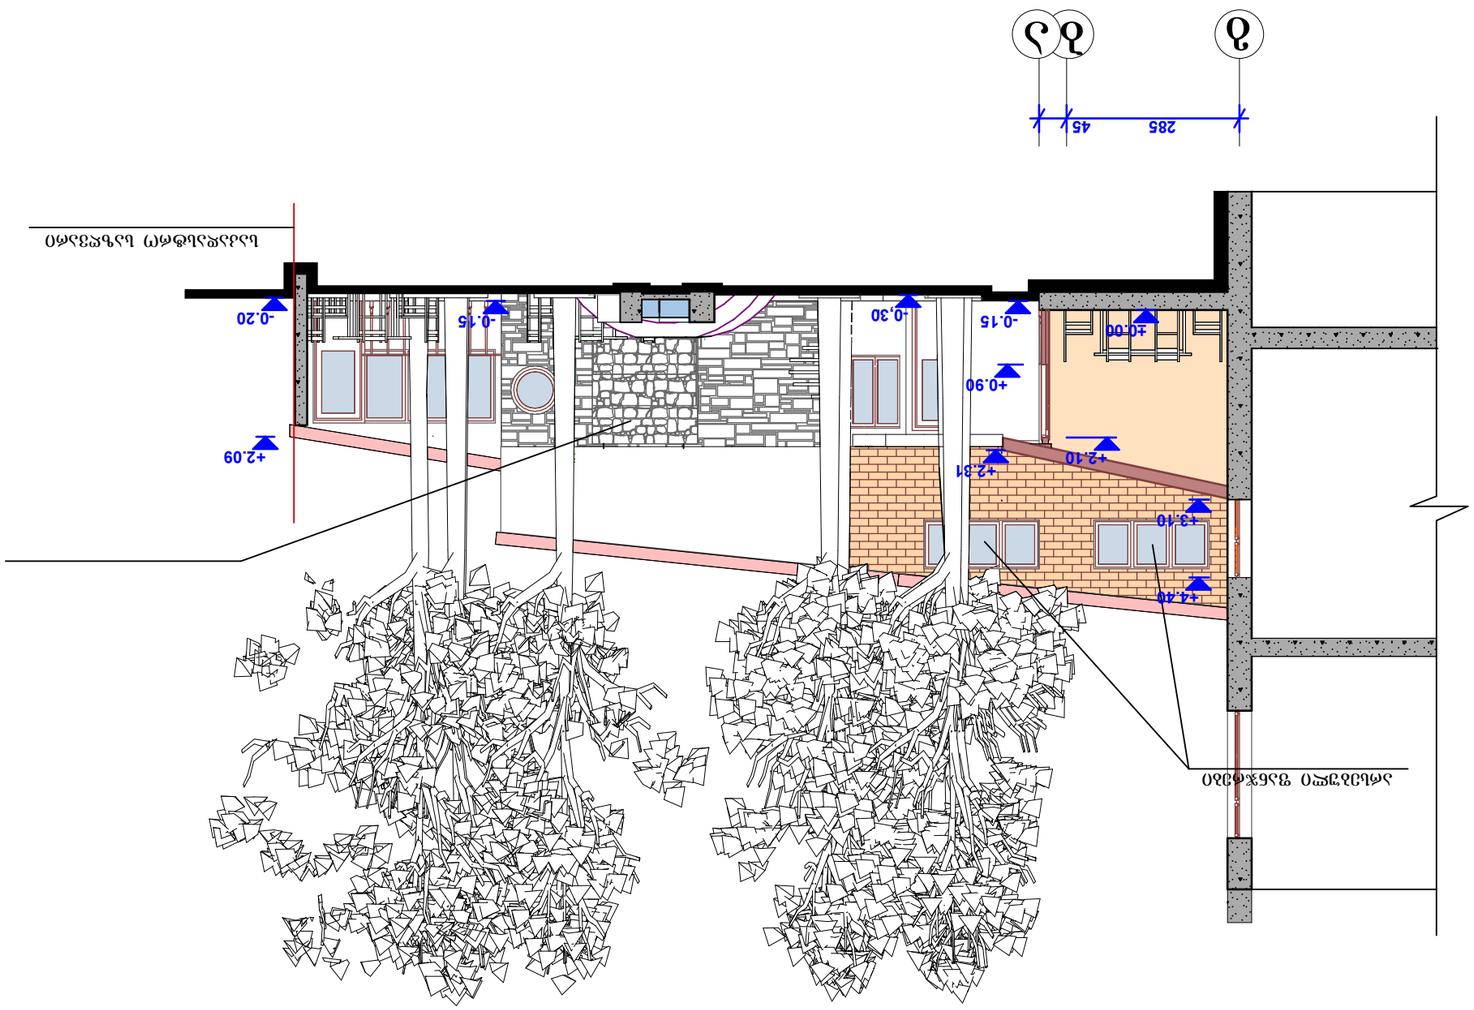

285 45

±0.00

-0,30 -0.15

+2.31

+0.90
+3.10

+4.40

+2.09

-0.15 -0.20

+2.10

ჭრილი 2-2

ქ. თბილისში, ქავთარაძის ქ. #19-ში შ.პ.ს.

,,იმერიონი"-ს ტერიტორიაზე ღია კაფეს

მოწყობის პროექტი

g b a

ჭრილი 2-2

საკადასტრო საზღვარი

არსებული ფანჯრები

რაოდენ.

დირექტორი ვ. მაისურაძე ი.მ. ,,ვასილ მაისურაძე,,

არქიტექტორი კ. მორბედაძე

dakv. # 05/2012

სტადია პრ.

ფურც. ა-2

არქიტექტურული ნაწილი

m 1:100