

ფასადი 1-7 ღერძებს შორის

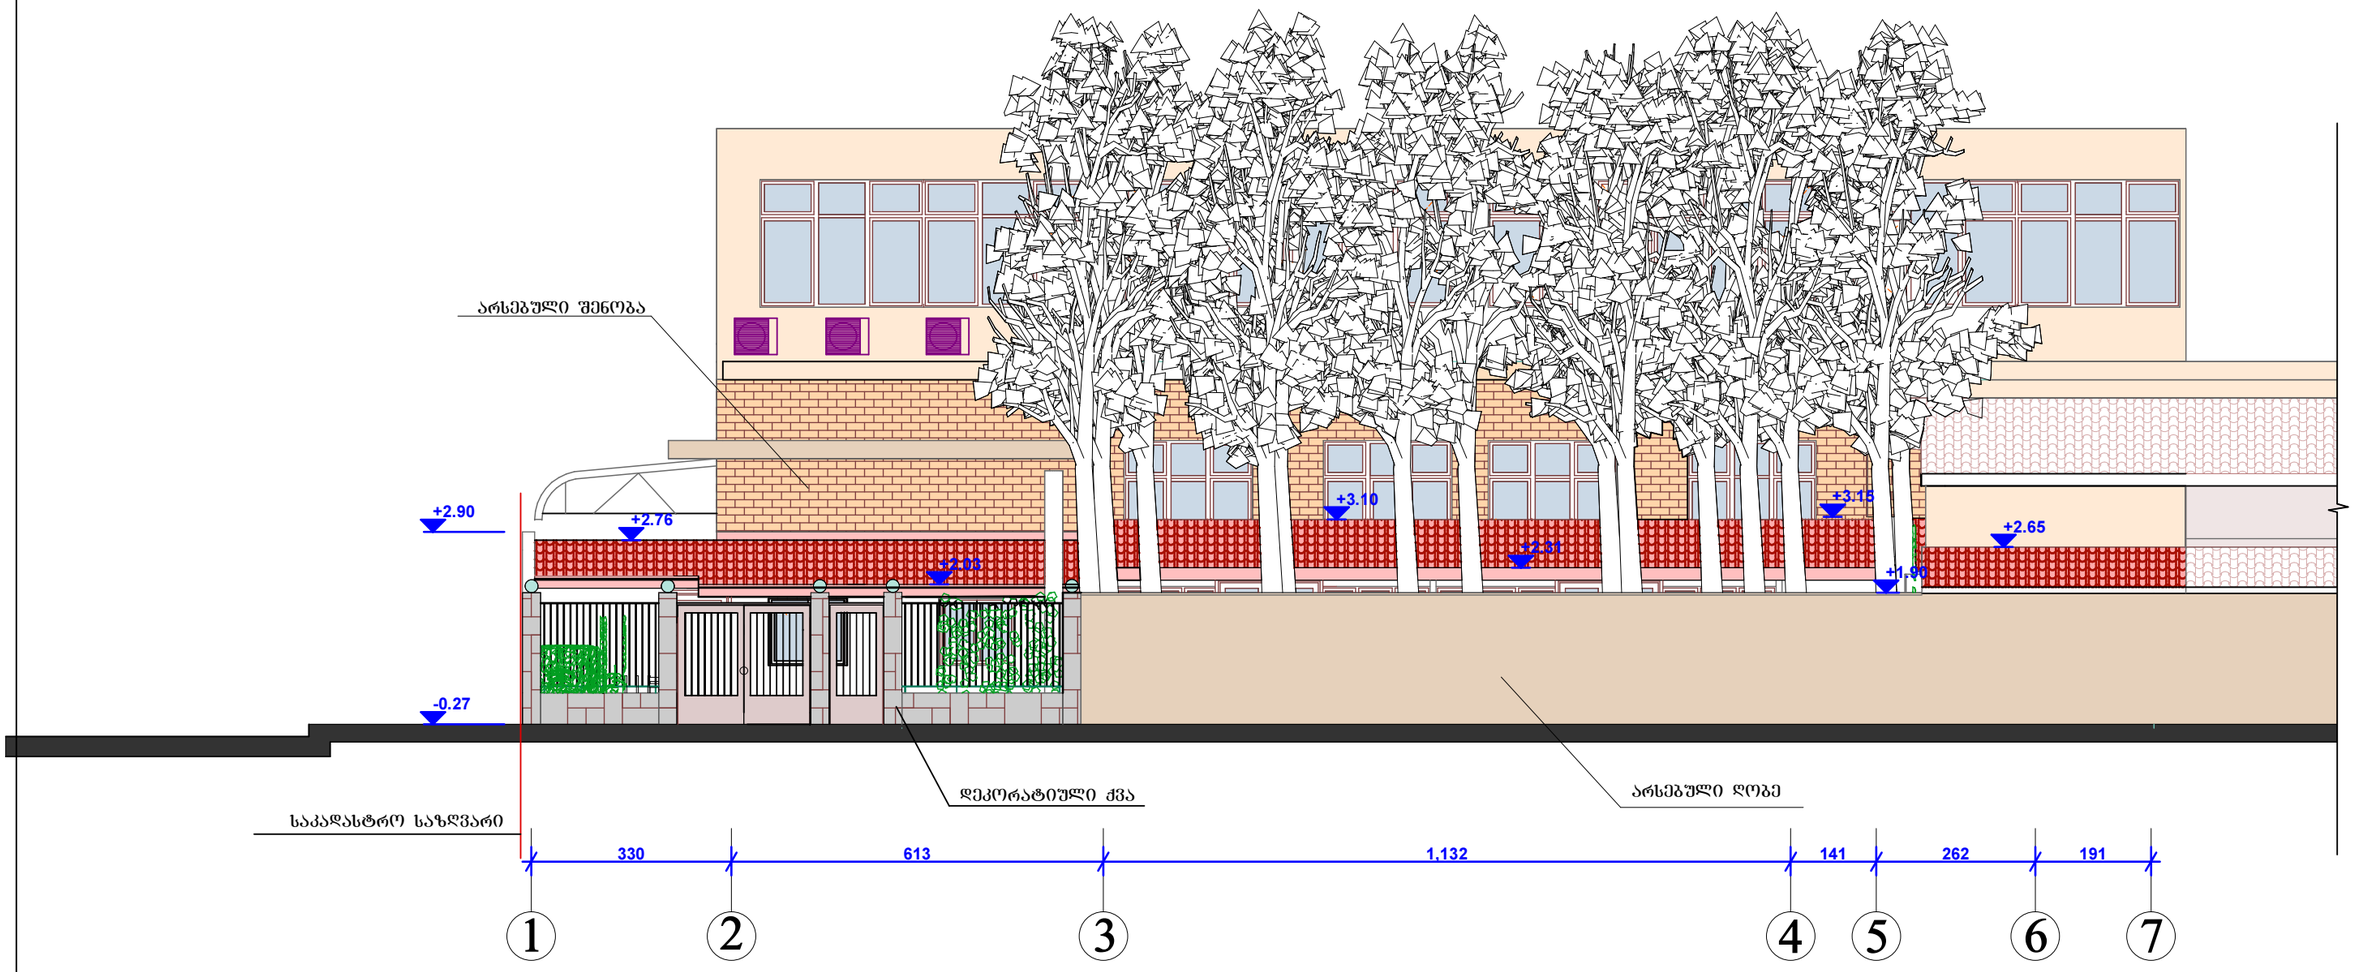

დირექტორი		ვ. მაისურაძე	ი.მ. „ვასილ მაისურაძე„	დაკვ. № 05/2012
არქიტექტორი		კ. მორგველაძე	ქ. თბილისში, ქავთარაძის ქ. №19-ში შ.პ.ს. „იმერიონი"-ს ტერიტორიაზე ღია კაფეს მოწყობის პროექტი	სტადია პრ.
				შკალა ა-2
			არქიტექტურული ნაწილი	რაოდენ.
			ფასადი 1-7 ღერძებს შორის	მ 1:100

ფასადი გ-ა ღერძებს შორის

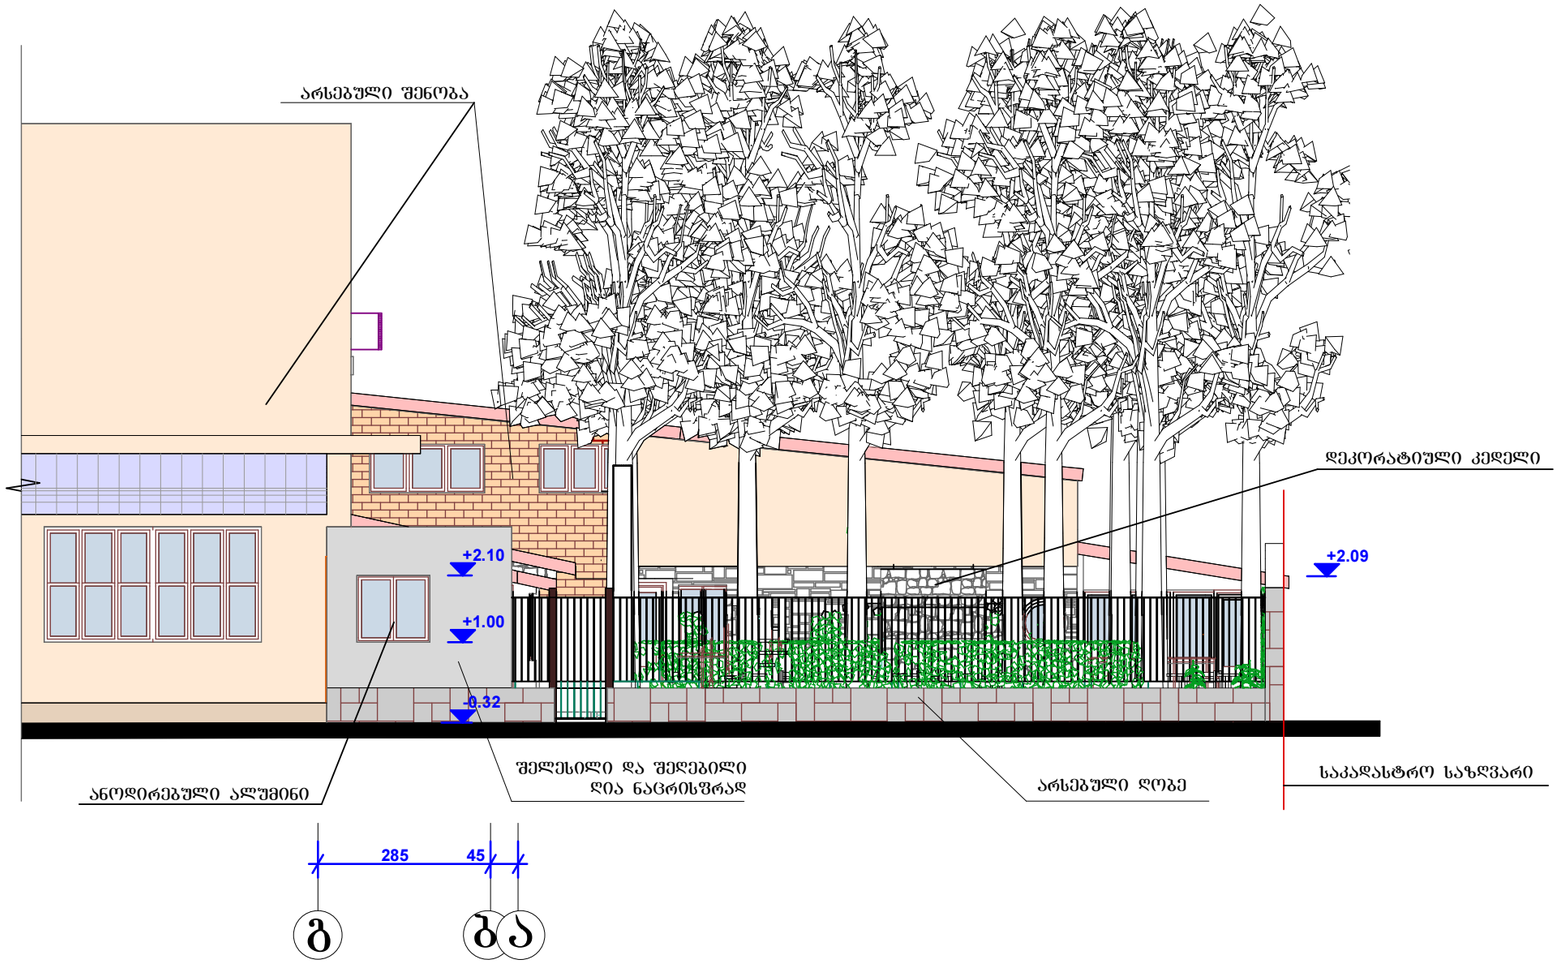

დირექტორი		ვ. მაისურაძე	ი.მ. „ვასილ მაისურაძე„	დაკვ. № 05/2012
არქიტექტორი		კ. მორგველაძე	ქ. თბილისში, ქავთარაძის ქ. №19-ში შ.პ.ს. „იმერიონი"-ს ტერიტორიაზე ღია კაფეს მოწყობის პროექტი	სტადია პრ.
				შკრც. ა-2
			არქიტექტურული ნაწილი	რაოდენ.
			ფასადი გ-ა ღერძებს შორის	მ 1:100