PSP

PSP

#

თბილისი,
აღმაშენებლის გამზირი ნ. 96

- საერთო ფართი - 96.8 მ^2

2020 .
თბილისი

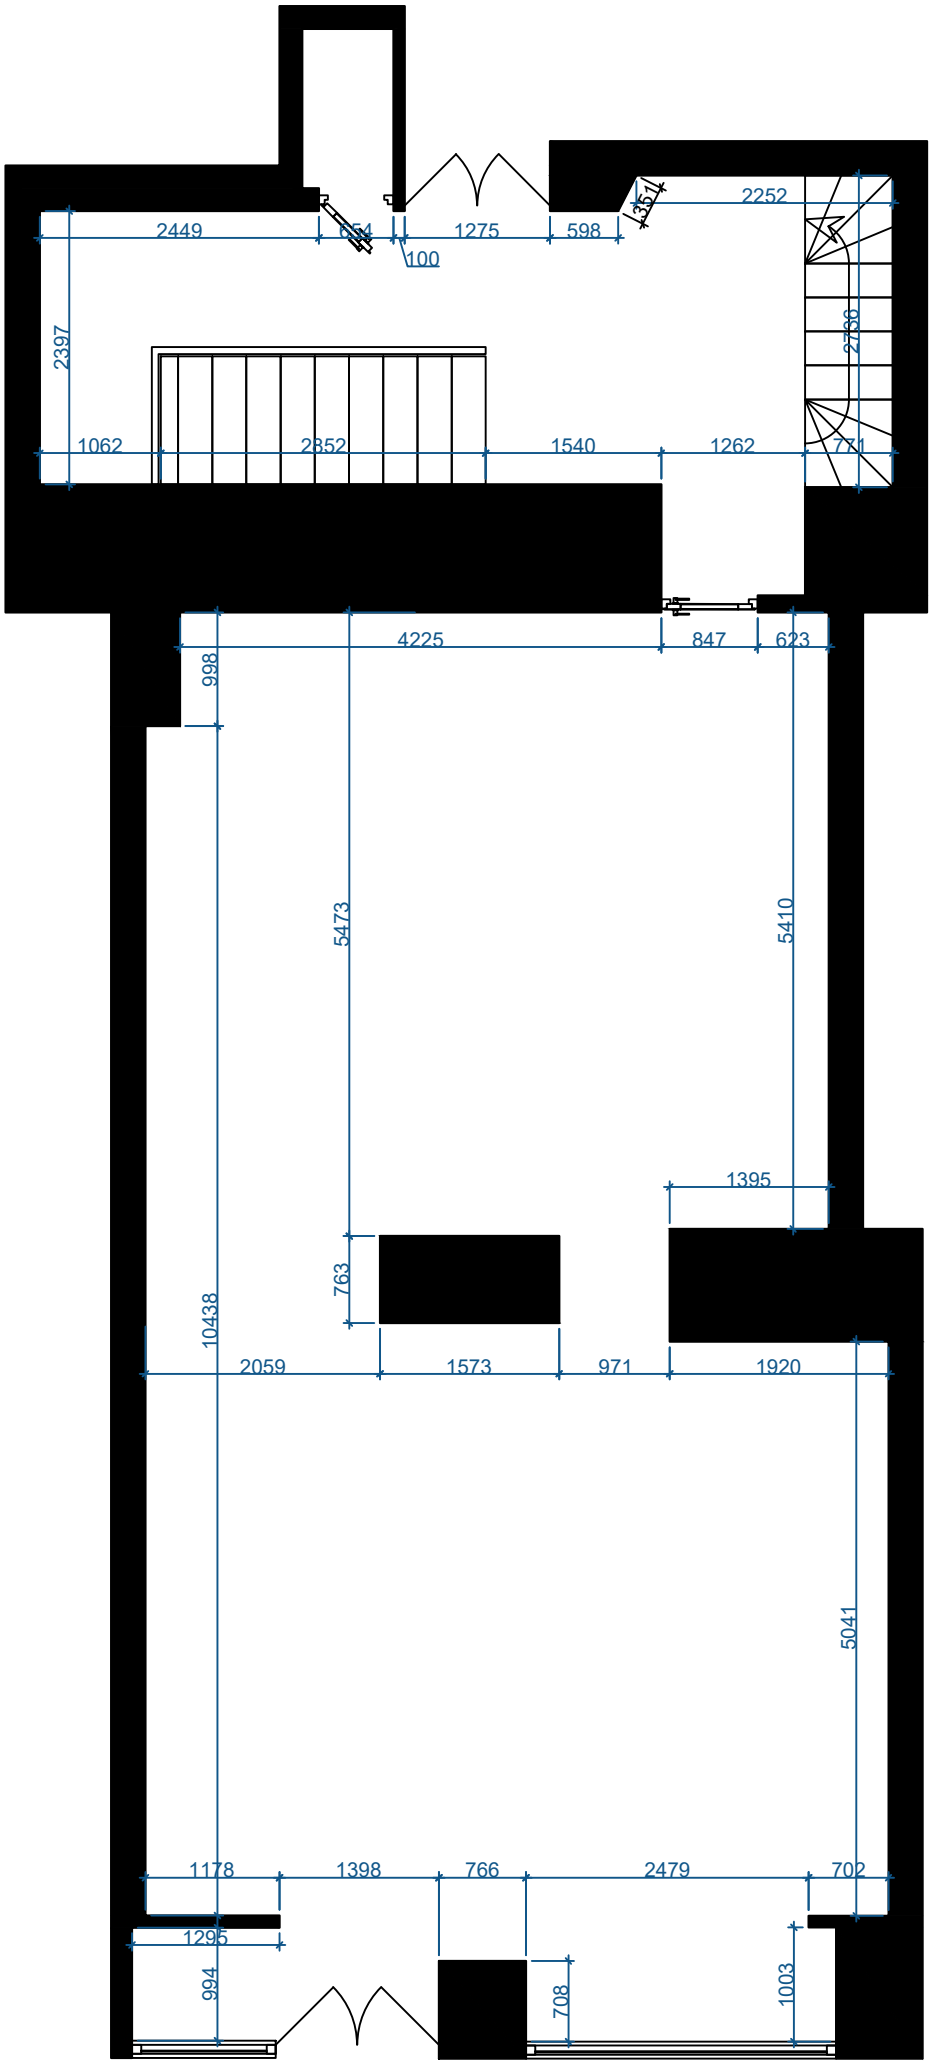

PSP

#267

თბილისი,

აღმაშენებლის გამზირი ნ. 96

- საერთო ფართი - 96.8 მ^2
- სავაჭრო დარბაზი - 60.1 მ^2
- დისპენსერის ფართი - 12.9 მ^2
- საწყობის ფართი 1 - 16.7 მ^2
- WC - 1.1 მ^2

სალარო:

დისპენსერი - 4
ინდ.დახლი - 0
სერვ. დახლი - 0

ავეჯის ტიპი:

სომბრელიანი (თურქული)

2020 .
თბილისი

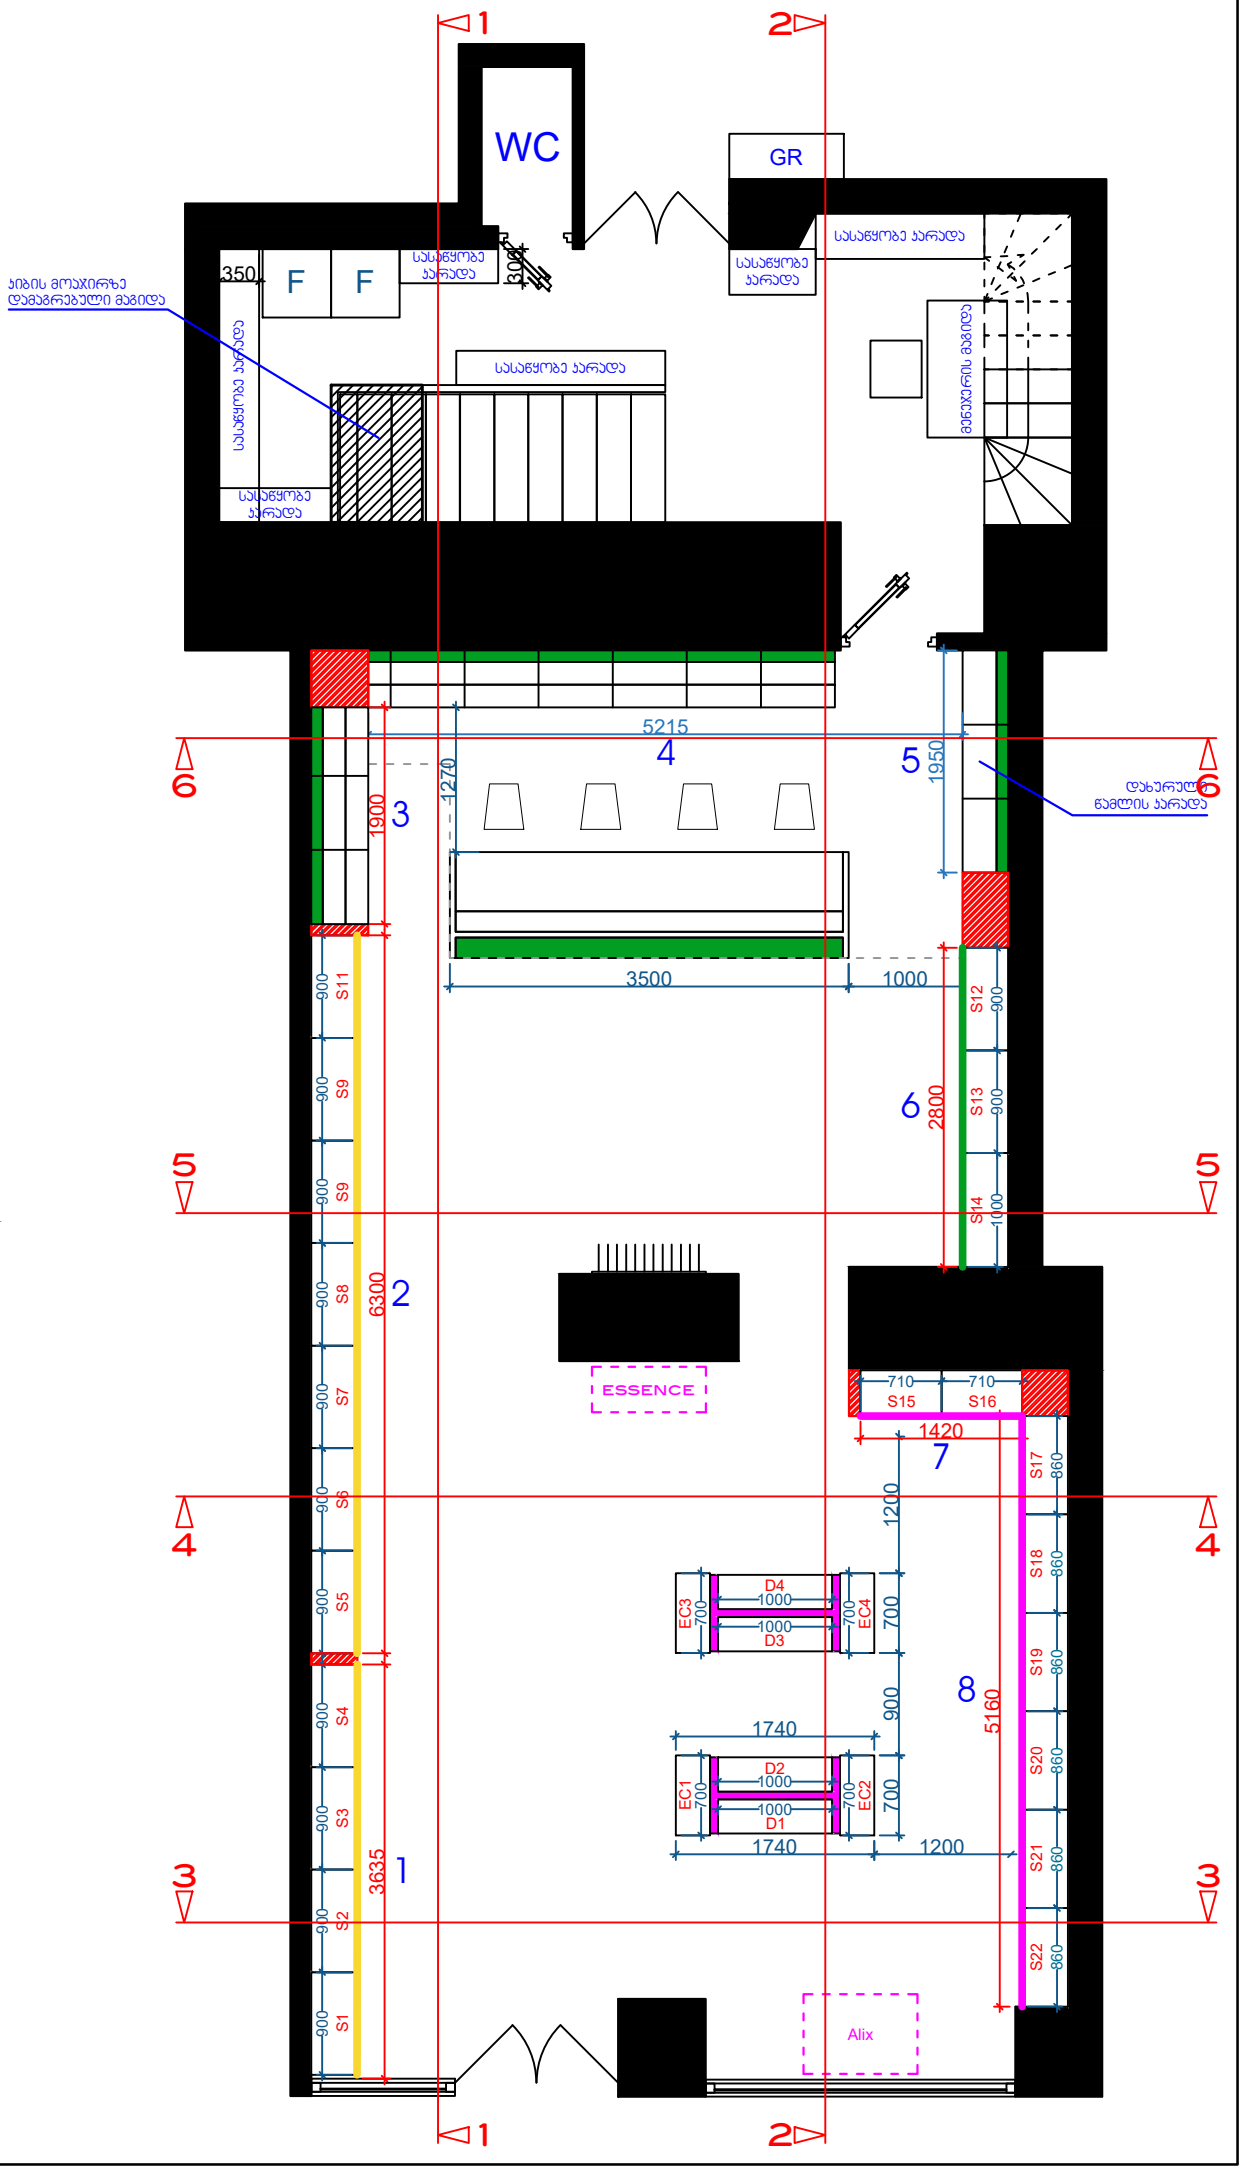

PSP

PSP

#267

თბილისი,

ალმაშენებლის გამზირი ნ. 96

2020 .
თბილისი

არსებული სიტუაციის ჭრილი

ჭრილი 1 - 1

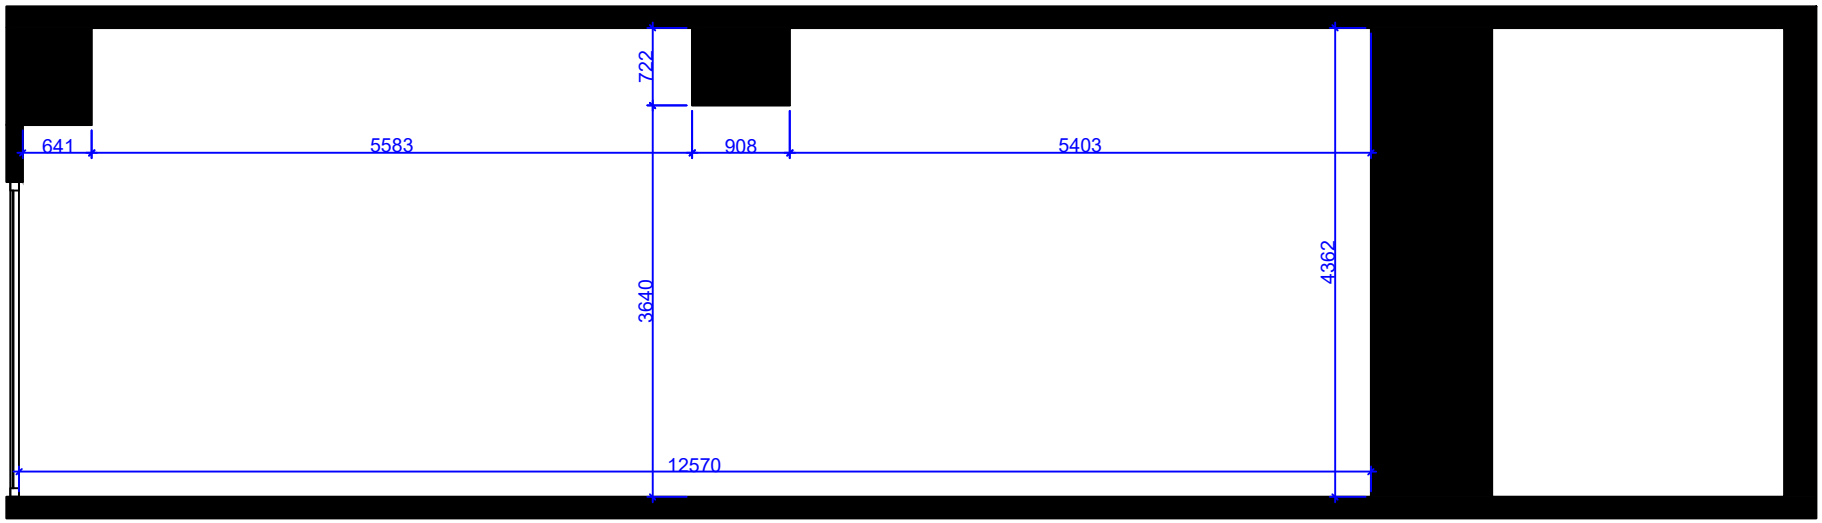

PSP

PSP
#267

თბილისი,
ალმაშენებლის გამზირი ნ. 96

2020 .
თბილისი

არსებული სიტუაციის ჭრილი

ჭრილი 2 - 2

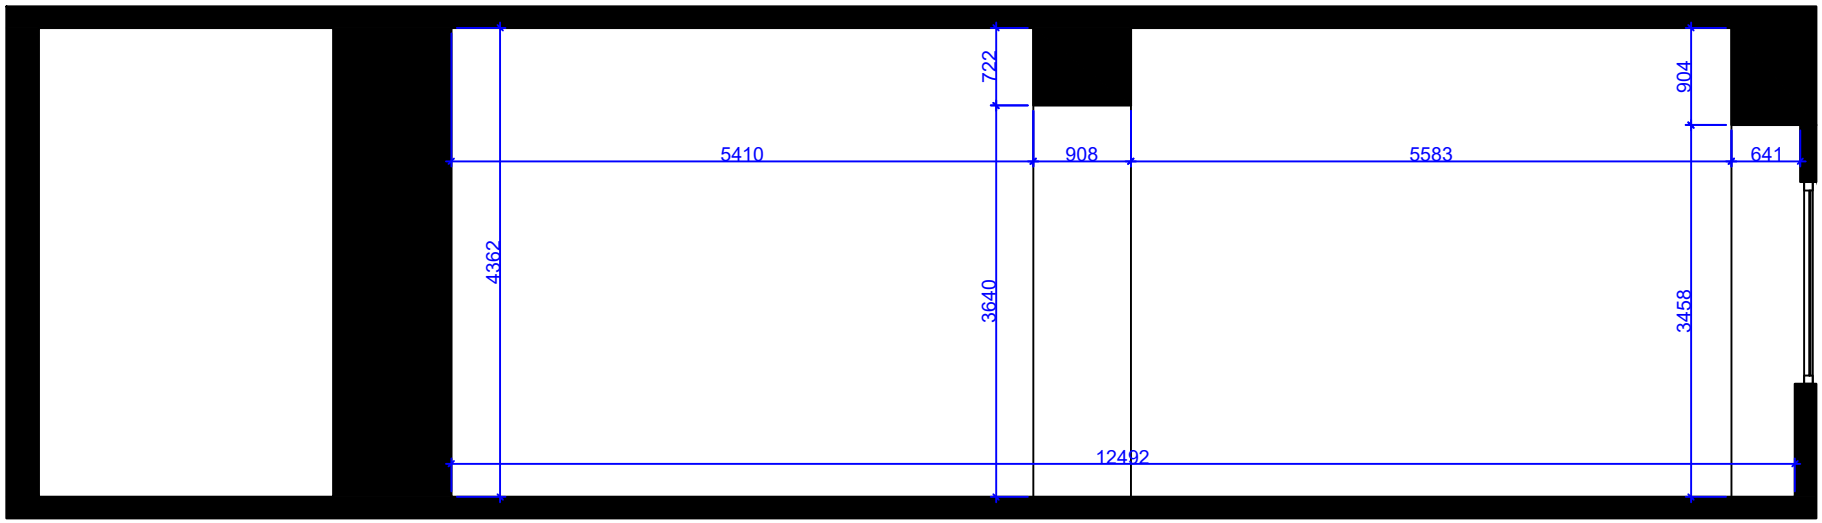

PSP

PSP

#267

თბილისი,

აღმაშენებლის გამზირი ნ. 96

2020 .
თბილისი

არსებული სიტუაციის ჭრილი

ჭრილი 3 - 3

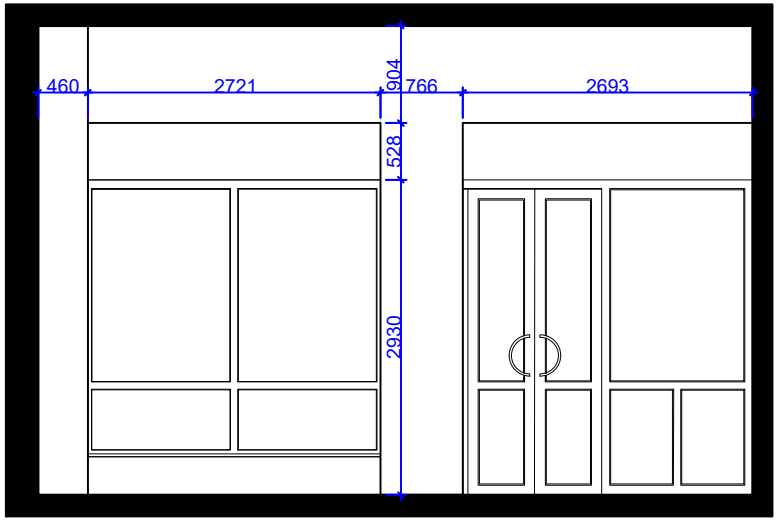

ჭრილი 4 - 4

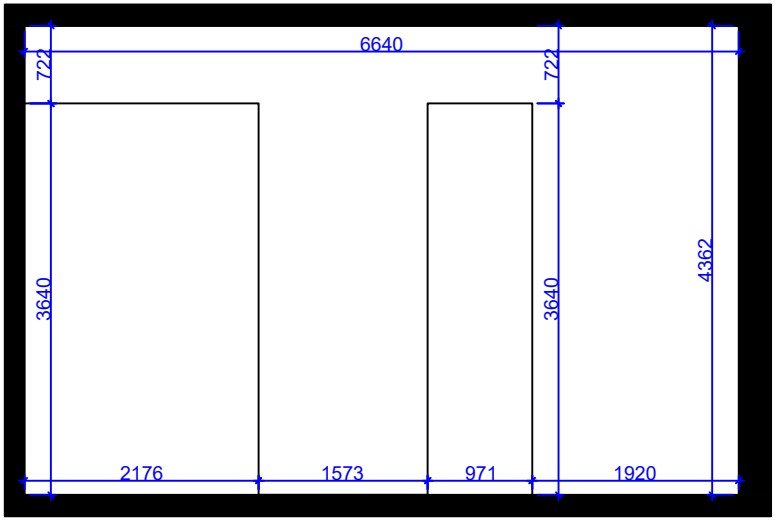

PSP

#267

თბილისი,

ალმაშენებლის გამზირი 6. 96

2020 .
თბილისი

არსებული სიტუაციის ჭრილი

ჭრილი 5 - 5

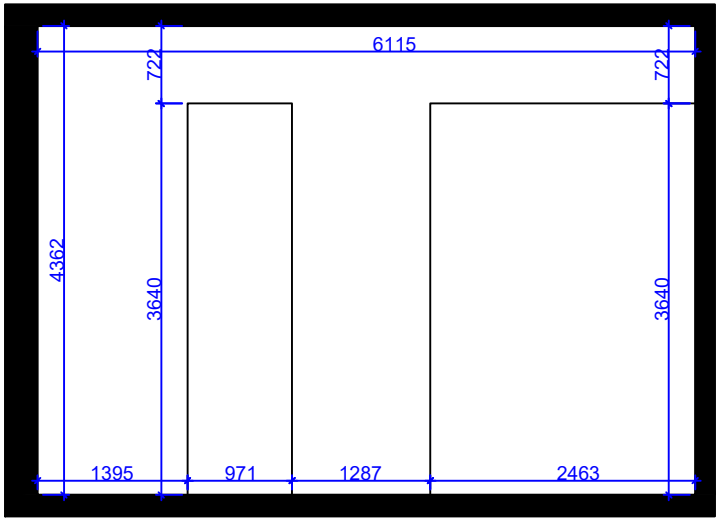

ჭრილი 6 - 6

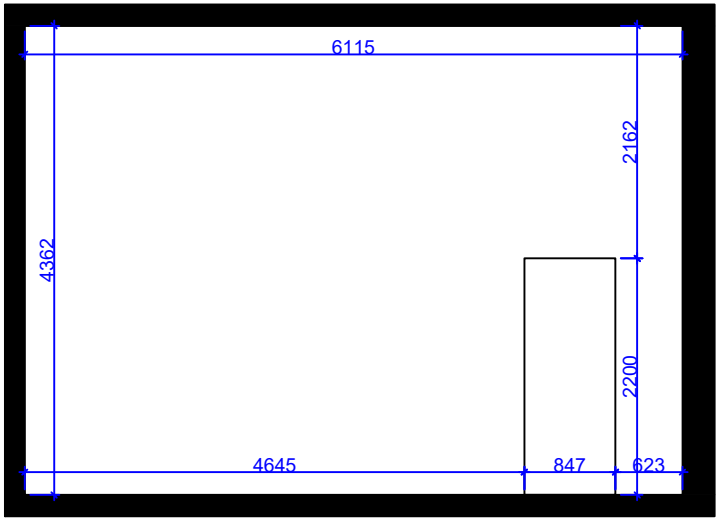

PSP

PSP
#267

თბილისი,
აღმაშენებლის გამზირი ნ. 96

2020 .
თბილისი

საპროექტო ჭრილი

ჭრილი 1 - 1

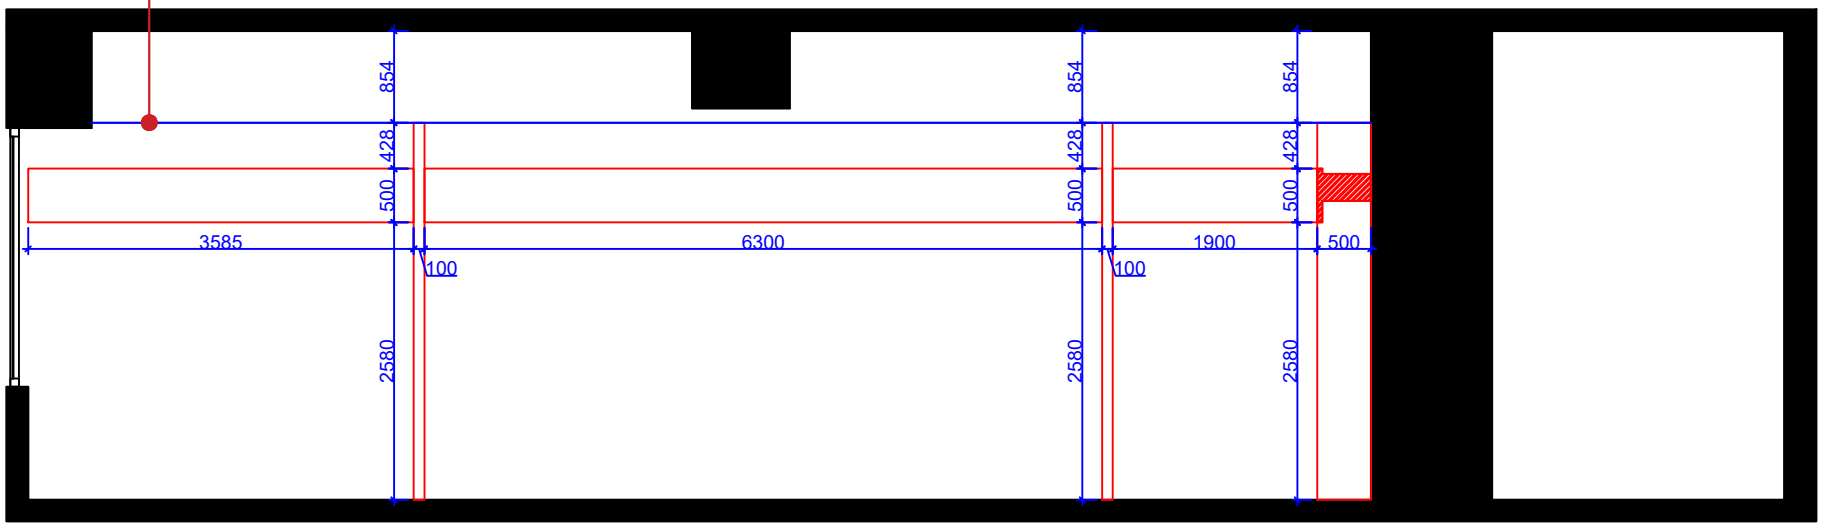

PSP

PSP
#267

თბილისი,
ალმაშენებლის გამზირი ნ. 96

2020 .
თბილისი

სპროექტო ჭრილი

ჭრილი 2 - 2

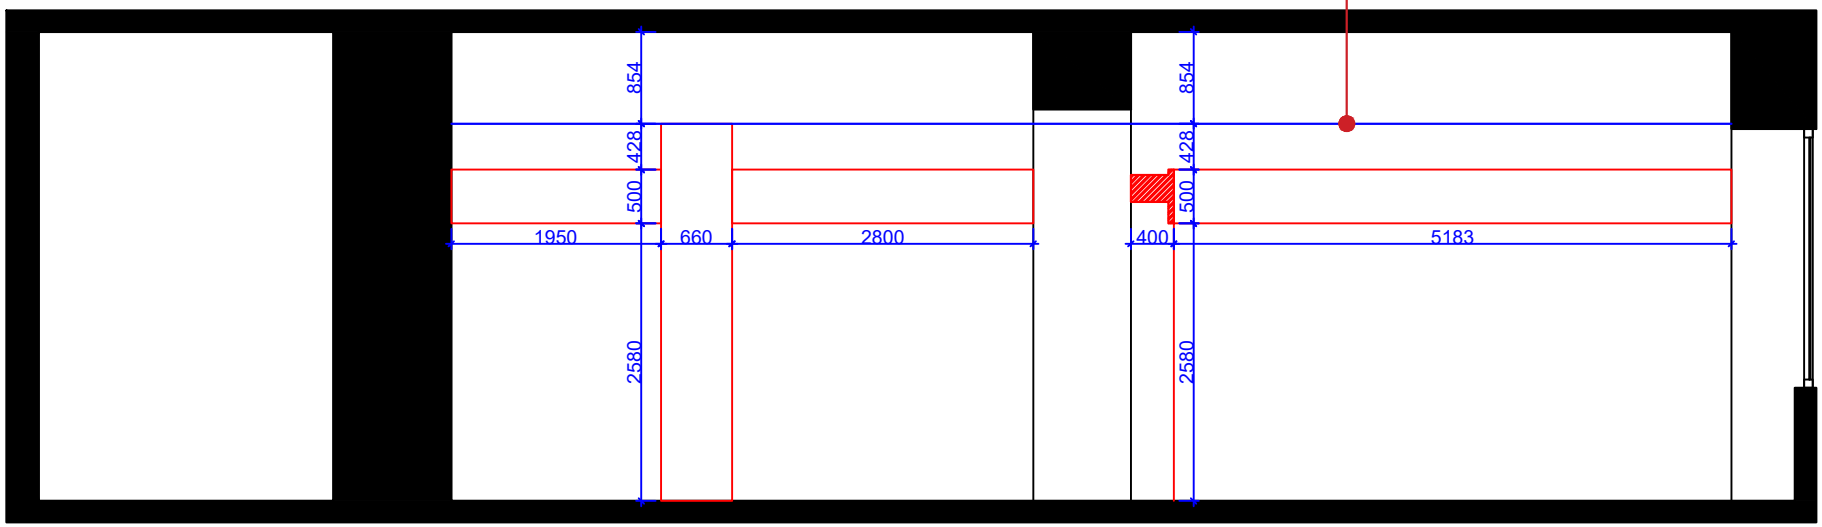

PSP

PSP
#267

თბილისი,
ალმაშენებლის გამზირი ნ. 96

2020 .
თბილისი

საპროექტო ჭრილი

ჭრილი 3 - 3

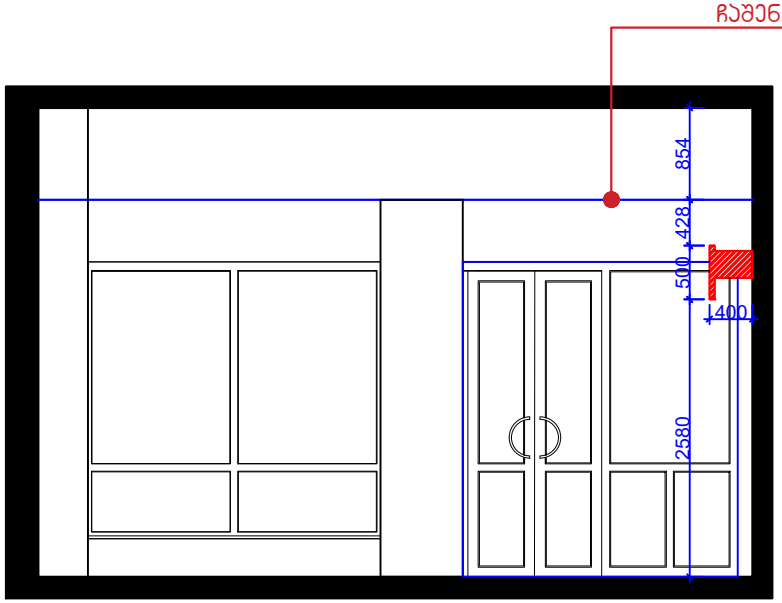

ჭრილი 4 - 4

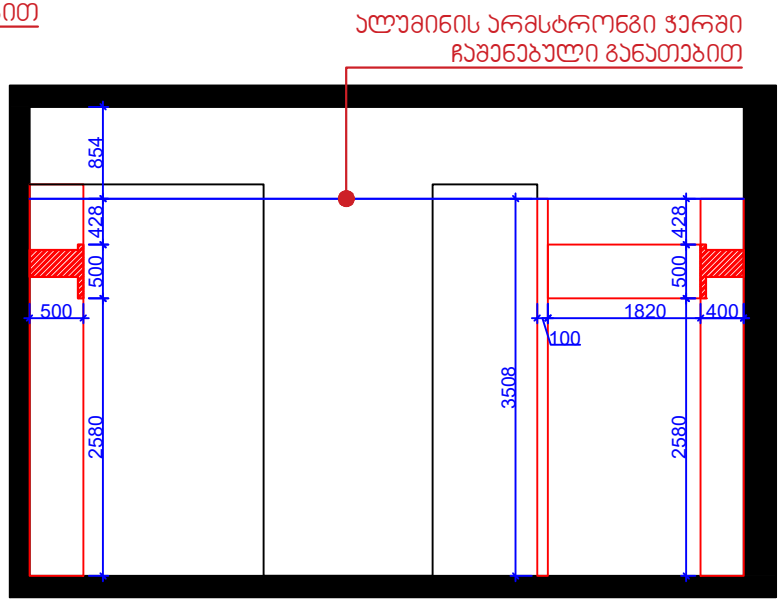

PSP

PSP
#267

თბილისი,
ალმაშენებლის გამზირი 6. 96

2020 .
თბილისი

საპროექტო ჭრილი

ჭრილი 5 - 5

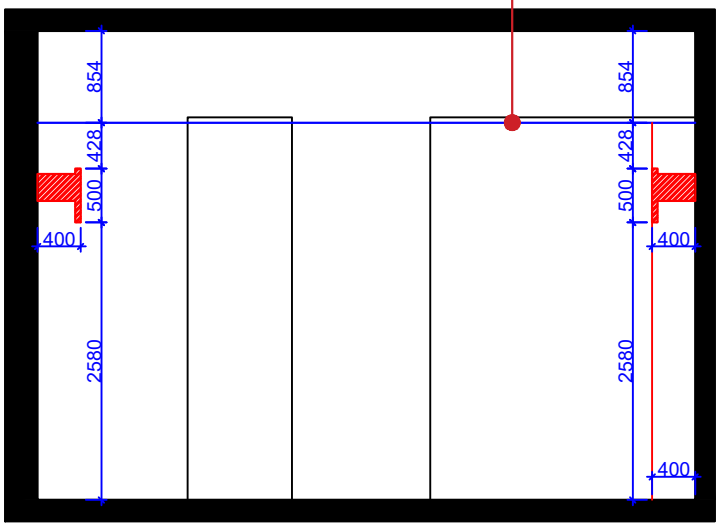

ჭრილი 6 - 6

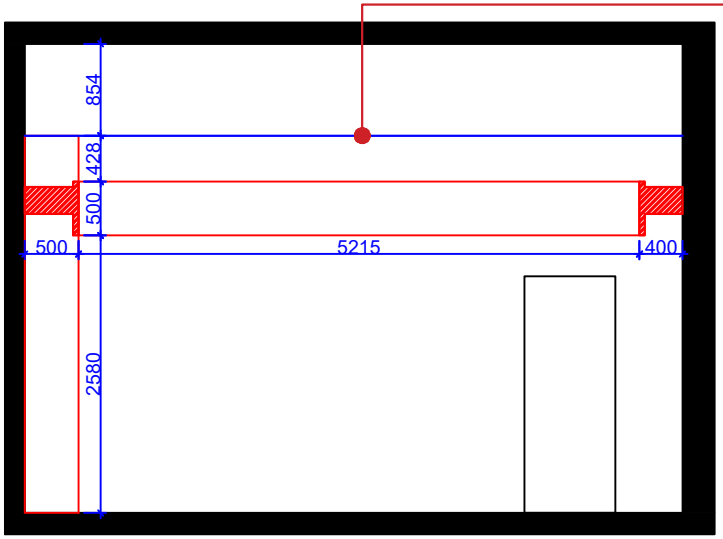


თაბაშირ მუყაოს დეკორი
ალუმინის არმსტრონგის ჭერში ჩაშენებული განათება
ალუმინის არმსტრონგი
ლითონის თაროები
ლითონის თაროები
თეთრი ფერის ხელოვნური გრანიტი

თაბაშირ მუყაოს დეკორი

ალუმინის არმსტრონგის
ჭერში ჩაშენებული განათება

ალუმინის არმსტრონგი

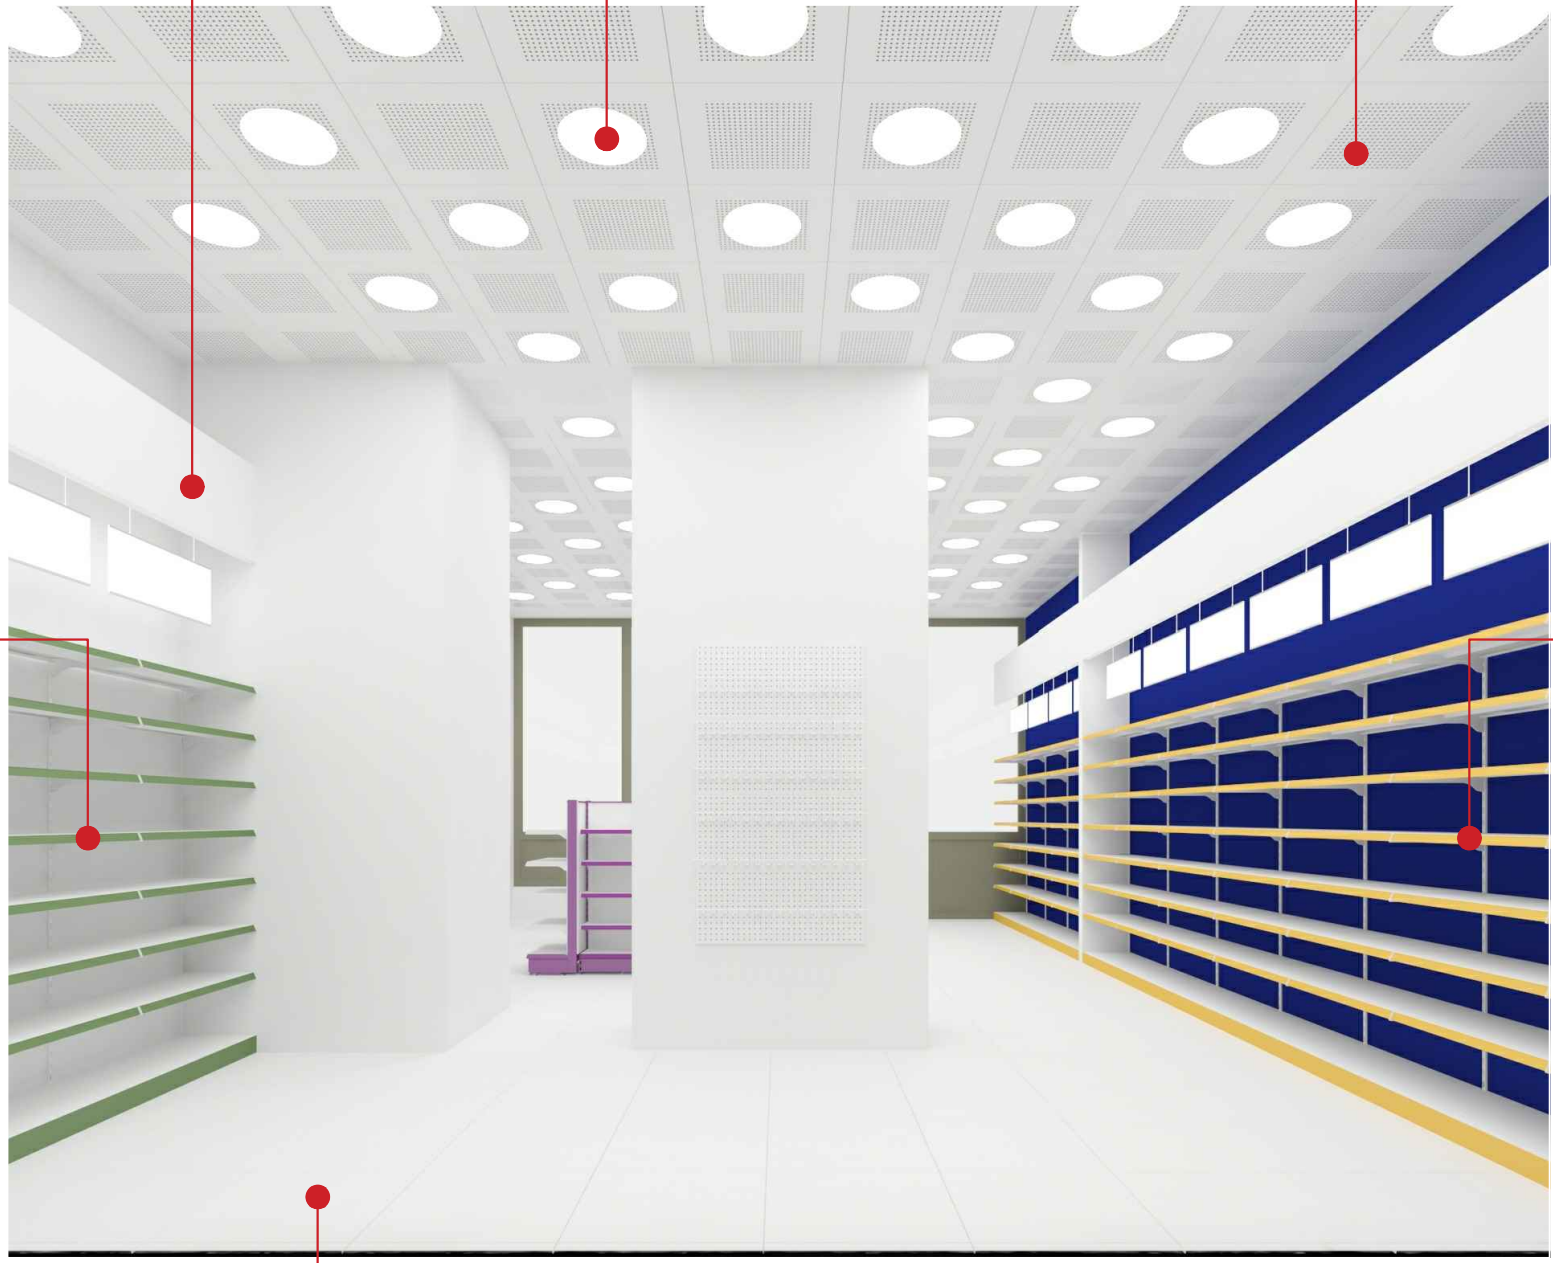

ლითონის
თაროები

ლითონის
თაროები

თეთრი ფერის
ხელოვნური გრანიტი

თაბაშირ მუყაოს დეკორი

ალუმინის არმსტრონგის ჭერში
ჩაშენებული განათება

ალუმინის არმსტრონგი

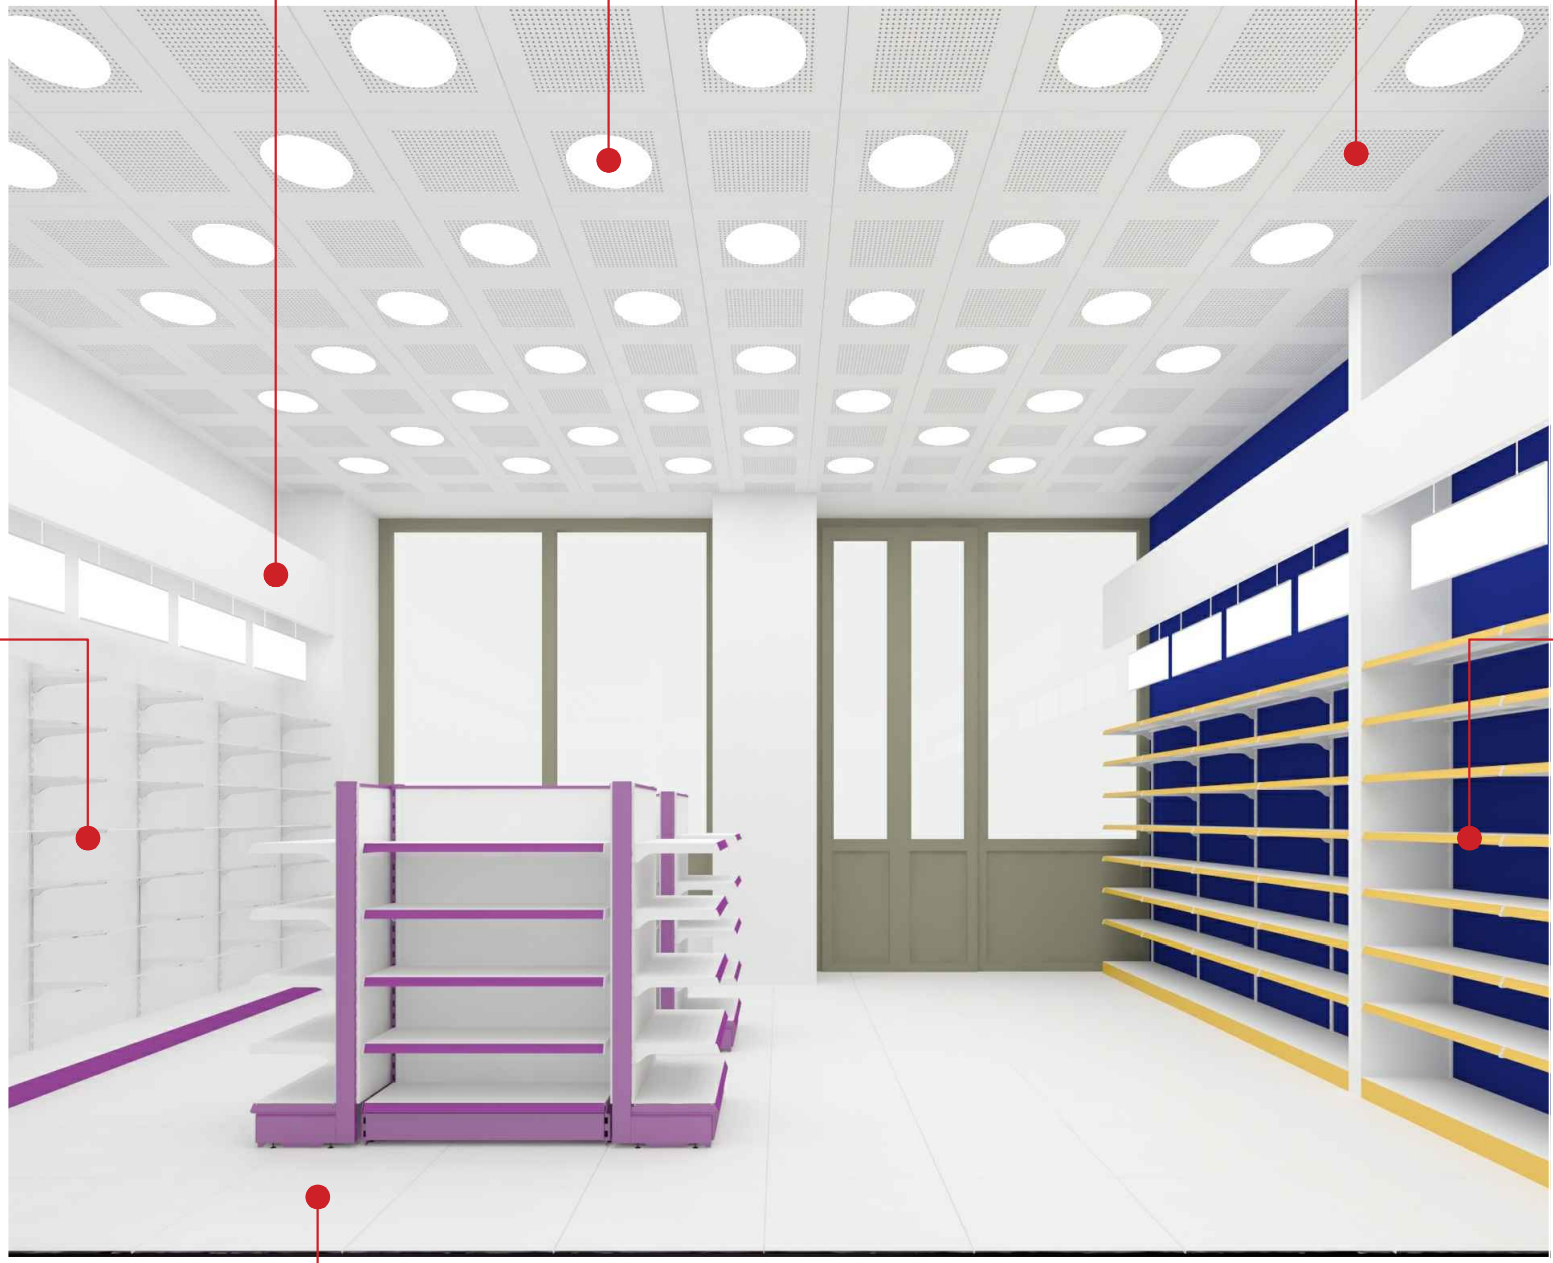

მუშუს
თაროები

ლითონის
თაროები

თეთრი ფერის
ხელოვნური გრანიტი

თაბაშირ მუყაოს დეკორი

ალუმინის არმსტრონგის ჭერში ჩაშენებული განათება

ალუმინის არმსტრონგი

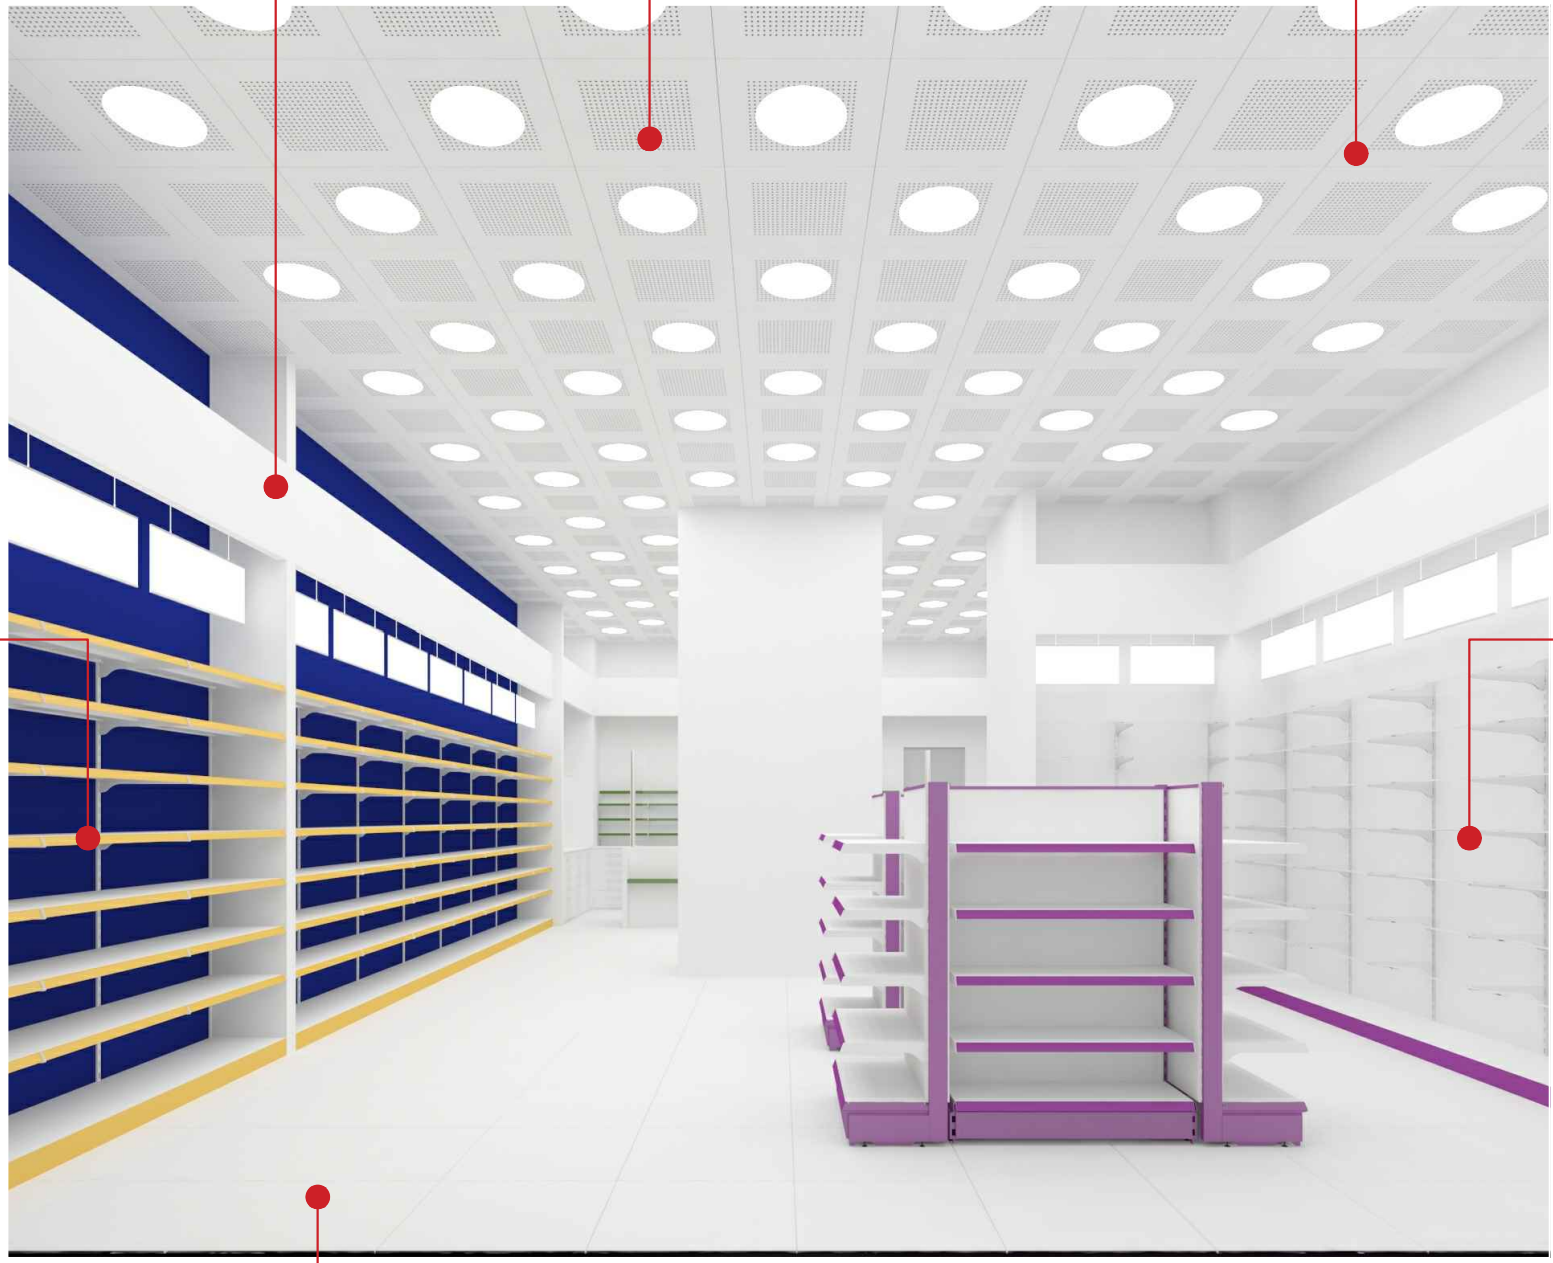

ლითონის თაროები

შუშის თაროები

თეთრი ფერის ხელოვნური გრანიტი

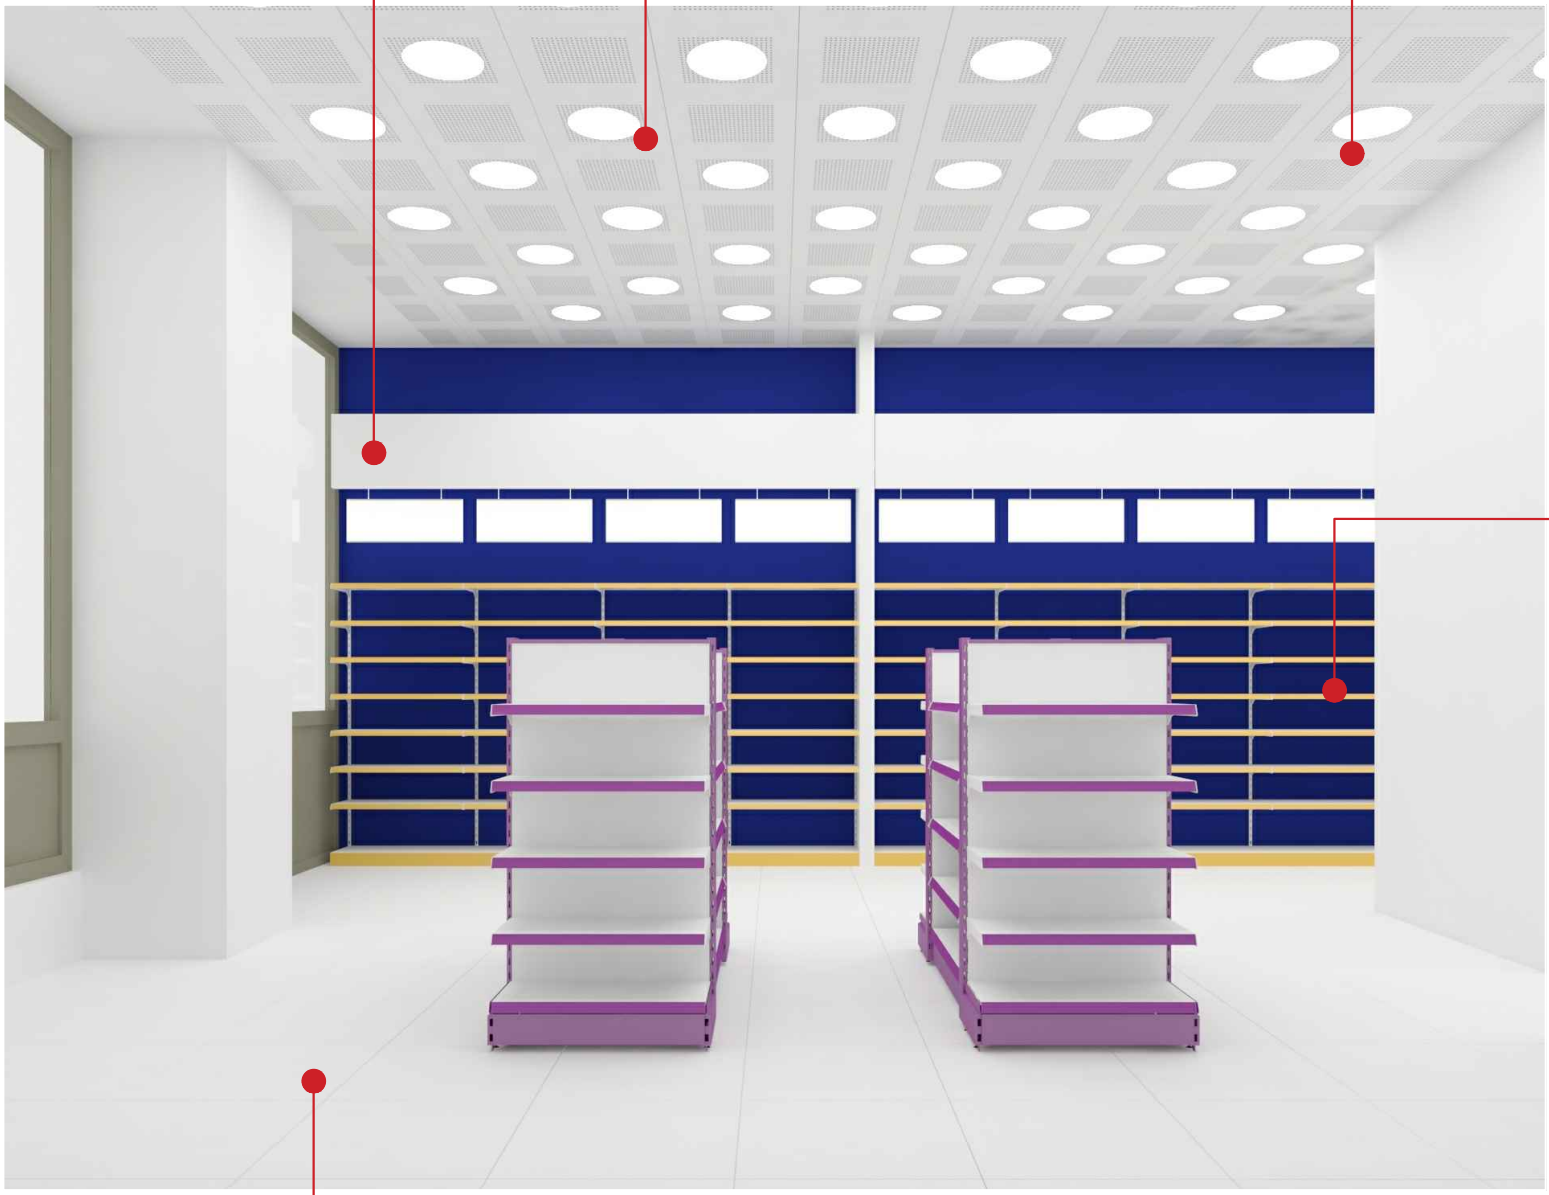
თაბაშირ მუყაოს დეკორი
ალუმინის არმსტრონგის ჭერში ჩაშენებული განათება
ალუმინის არმსტრონგი
ლითონის თაროები
თეთრი ფერის ხელოვნური გრანიტი

თაბაშირ მუყაოს დეკორი

ალუმინის არმსტრონგის ჭერში ჩაშენებული განათება

ალუმინის არმსტრონგი



ლითონის თაროები

ლითონის თაროები

თეთრი ფერის ხელოვნური გრანიტი

თაბაშირ მუყაოს დეკორი

ალუმინის არმსტრონგის
ჭერში ჩაშენებული განათება

ალუმინის არმსტრონგი

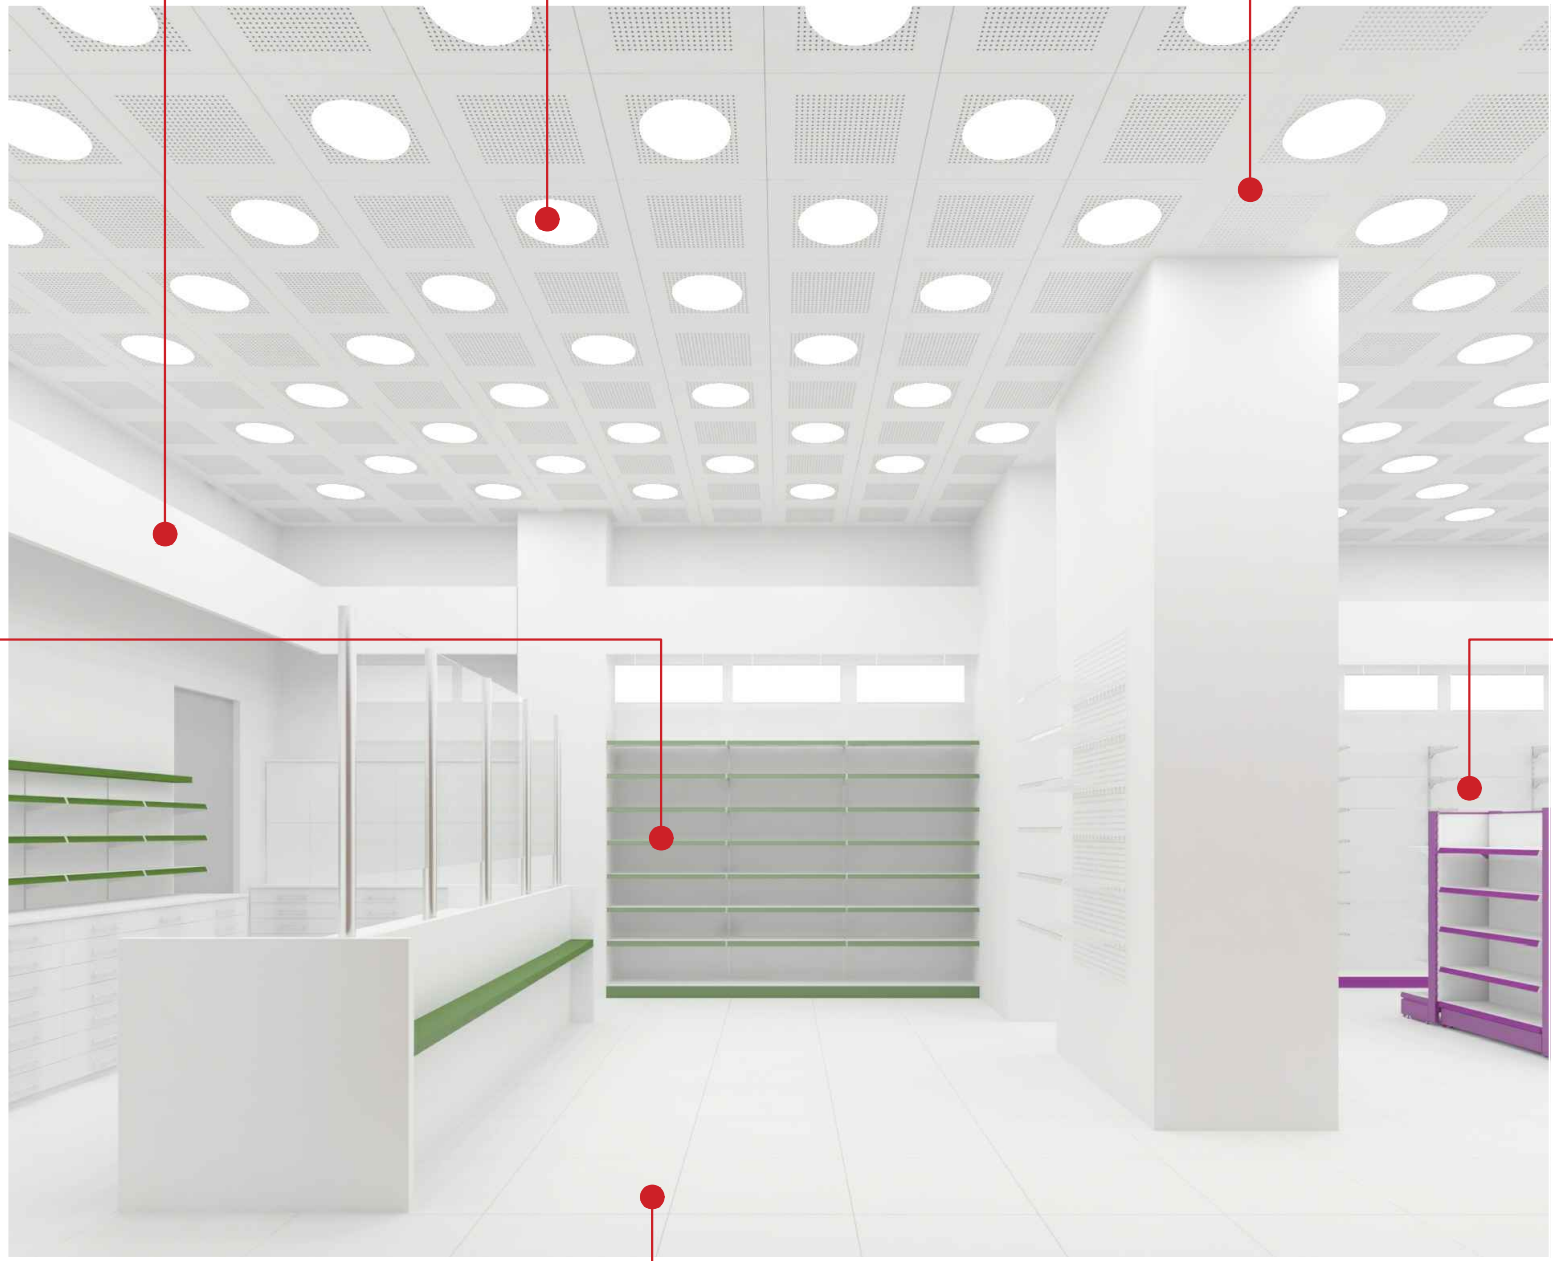

ლითონის
თაროები

შუშის
თაროები

თეთრი ფერის
ხელოვნური გრანიტი


თაბაშირ მუყაოს დეკორი
ალუმინის არმსტრონგის ჭერში ჩაშენებული განათება
ალუმინის არმსტრონგი
ლითონის თაროები
თეთრი ფერის ხელოვნური გრანიტი