სიმაღლის
განსაზღვრის სქემა

H=L/Y

Y=0.4

სხივის სიმაღლე უკანა ეზოსთვის
31.0მ

3100

4.20
4.40
4.00
3.20
0.00
-0.20
-1.20

ნაგებობის საზღვარი

ნაგებობის საზღვარი

გზის შუახაზი

287
287

1240

1810
465
550
728

3
2
1



მისამართი :	ქ.თბილისი,დიდგორი,სოფ. ვაკეთი ს/კ 81.01.01.730		
პროექტი :	მრავალფუნქციური კომპლექსი, კაფე, მაღაზია		
ნახაზი :		ფორმატი :	მასშტაბი :
არქიტექტორი :		A3	1:100
	დ. ჩარკვიანი		თარიღი :
დამკვეთი :			02/01/2021
	უ.უგულავა		

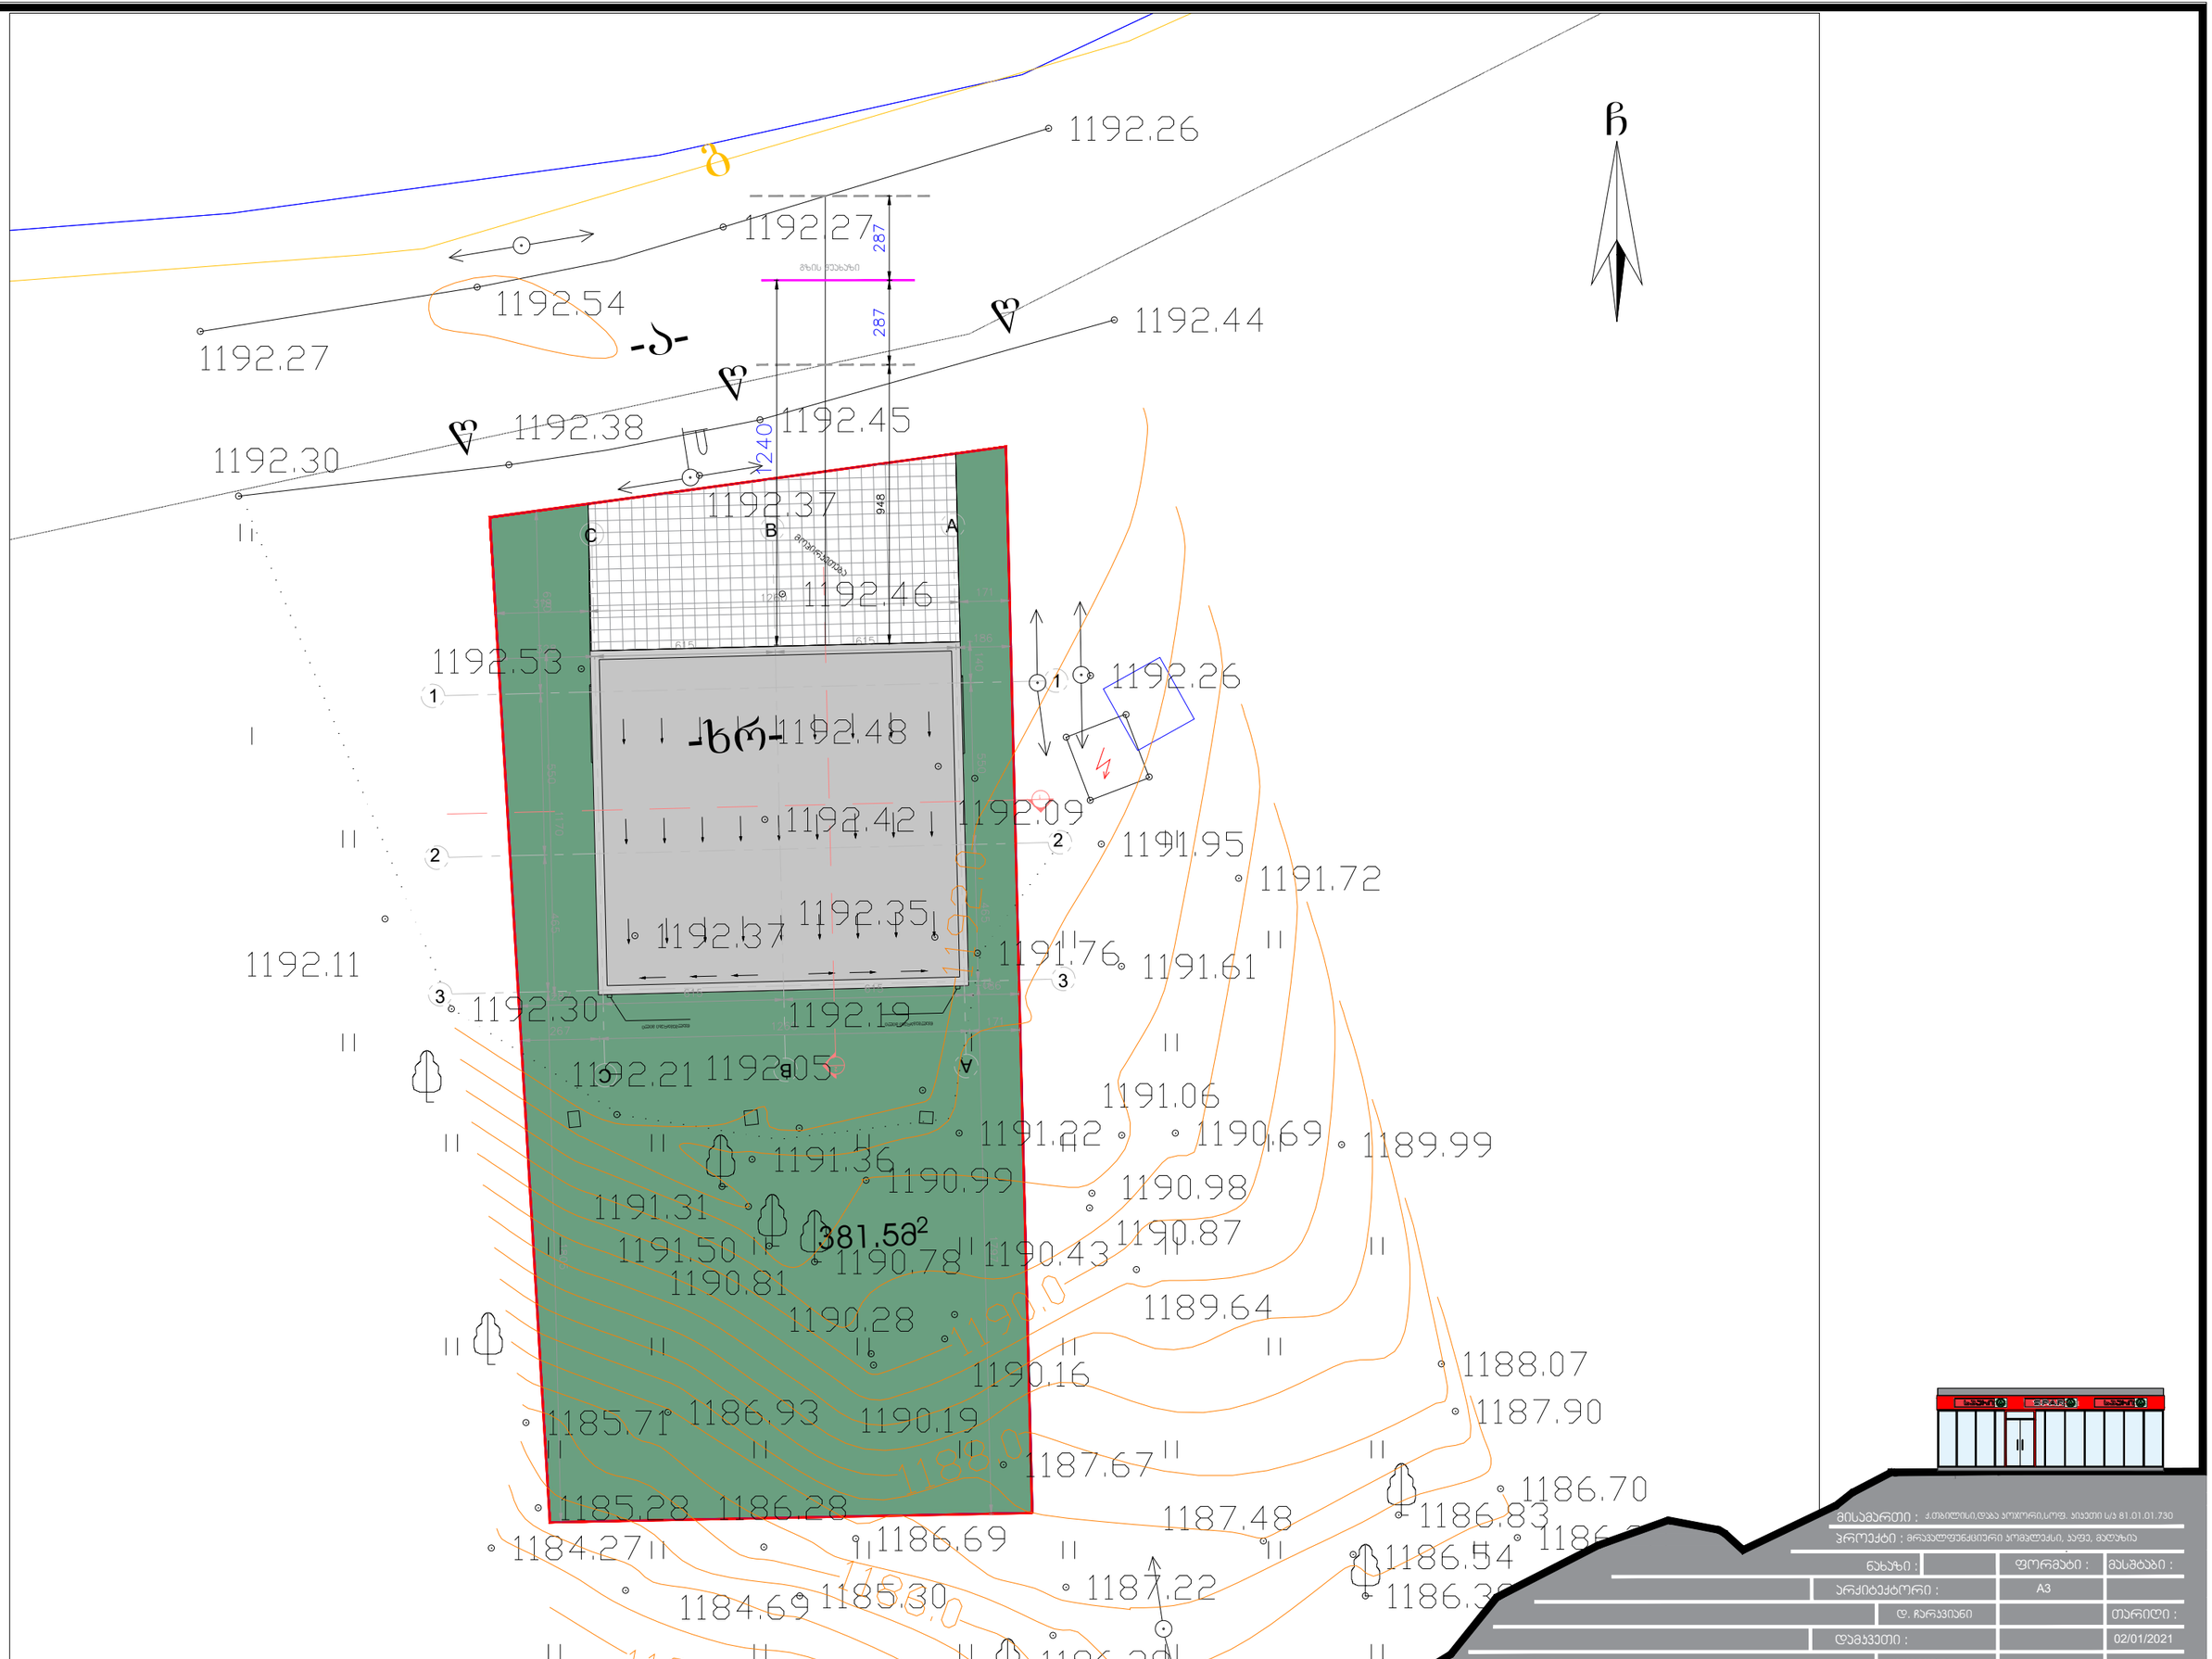

მისამართი :	ქ.თბილისი,დიდა ყოჯორი,სოფ. ვაკეთი ს/კ 81.01.01.730		
პროექტი :	მრავალფუნქციური კომპლექსი, პაფა, მაღაზია		
ნახაზი :		ფორმატი :	მასშტაბი :
	არქიტექტორი :	A3	
	დ. ჩარკვიანი		თარიღი :
	დამკვეთი :		02/01/2021
	უ.უგულავა		