

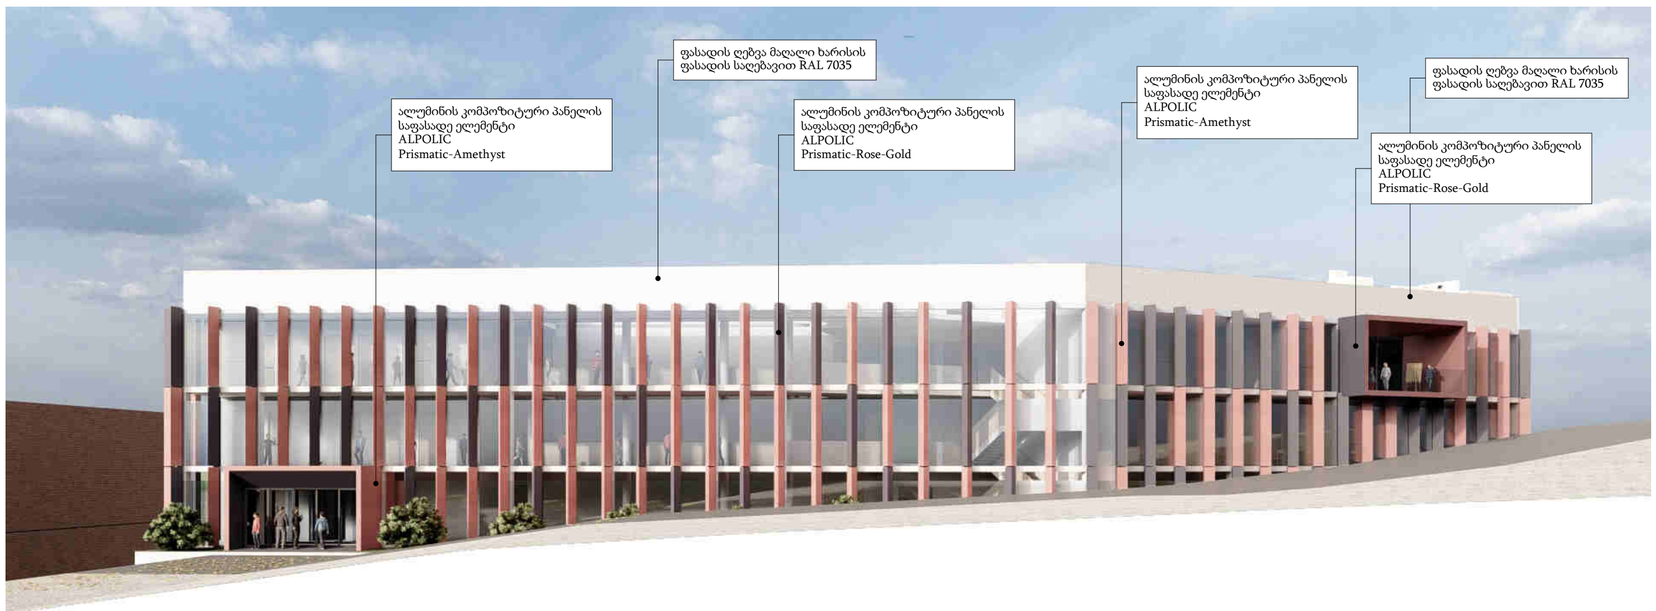

A 2 | M 1 :200 | CAD / pln / dwg / pdf

დამკვეთი
ბრიტანულ-ქართული აკადემია

მისამართი:
ლეო კვაჭაძის ქ 17 (ლისის ტბის მიმდ.)
თბილისი, 0186 საქართველო

არქიტექტურული პროექტი

15.2 / 2.2

ვიზუალიზაცია / ფოტომონტაჟი
მასალების ჩვენებით

პრ.ავტორი დ.ცუცქირიძე
არქიტექტორი დ.ცუცქირიძე

TSUTSKIRIDZE+ARCHITECTS
info@tsutskiridze.org www.tsutskiridze.ge