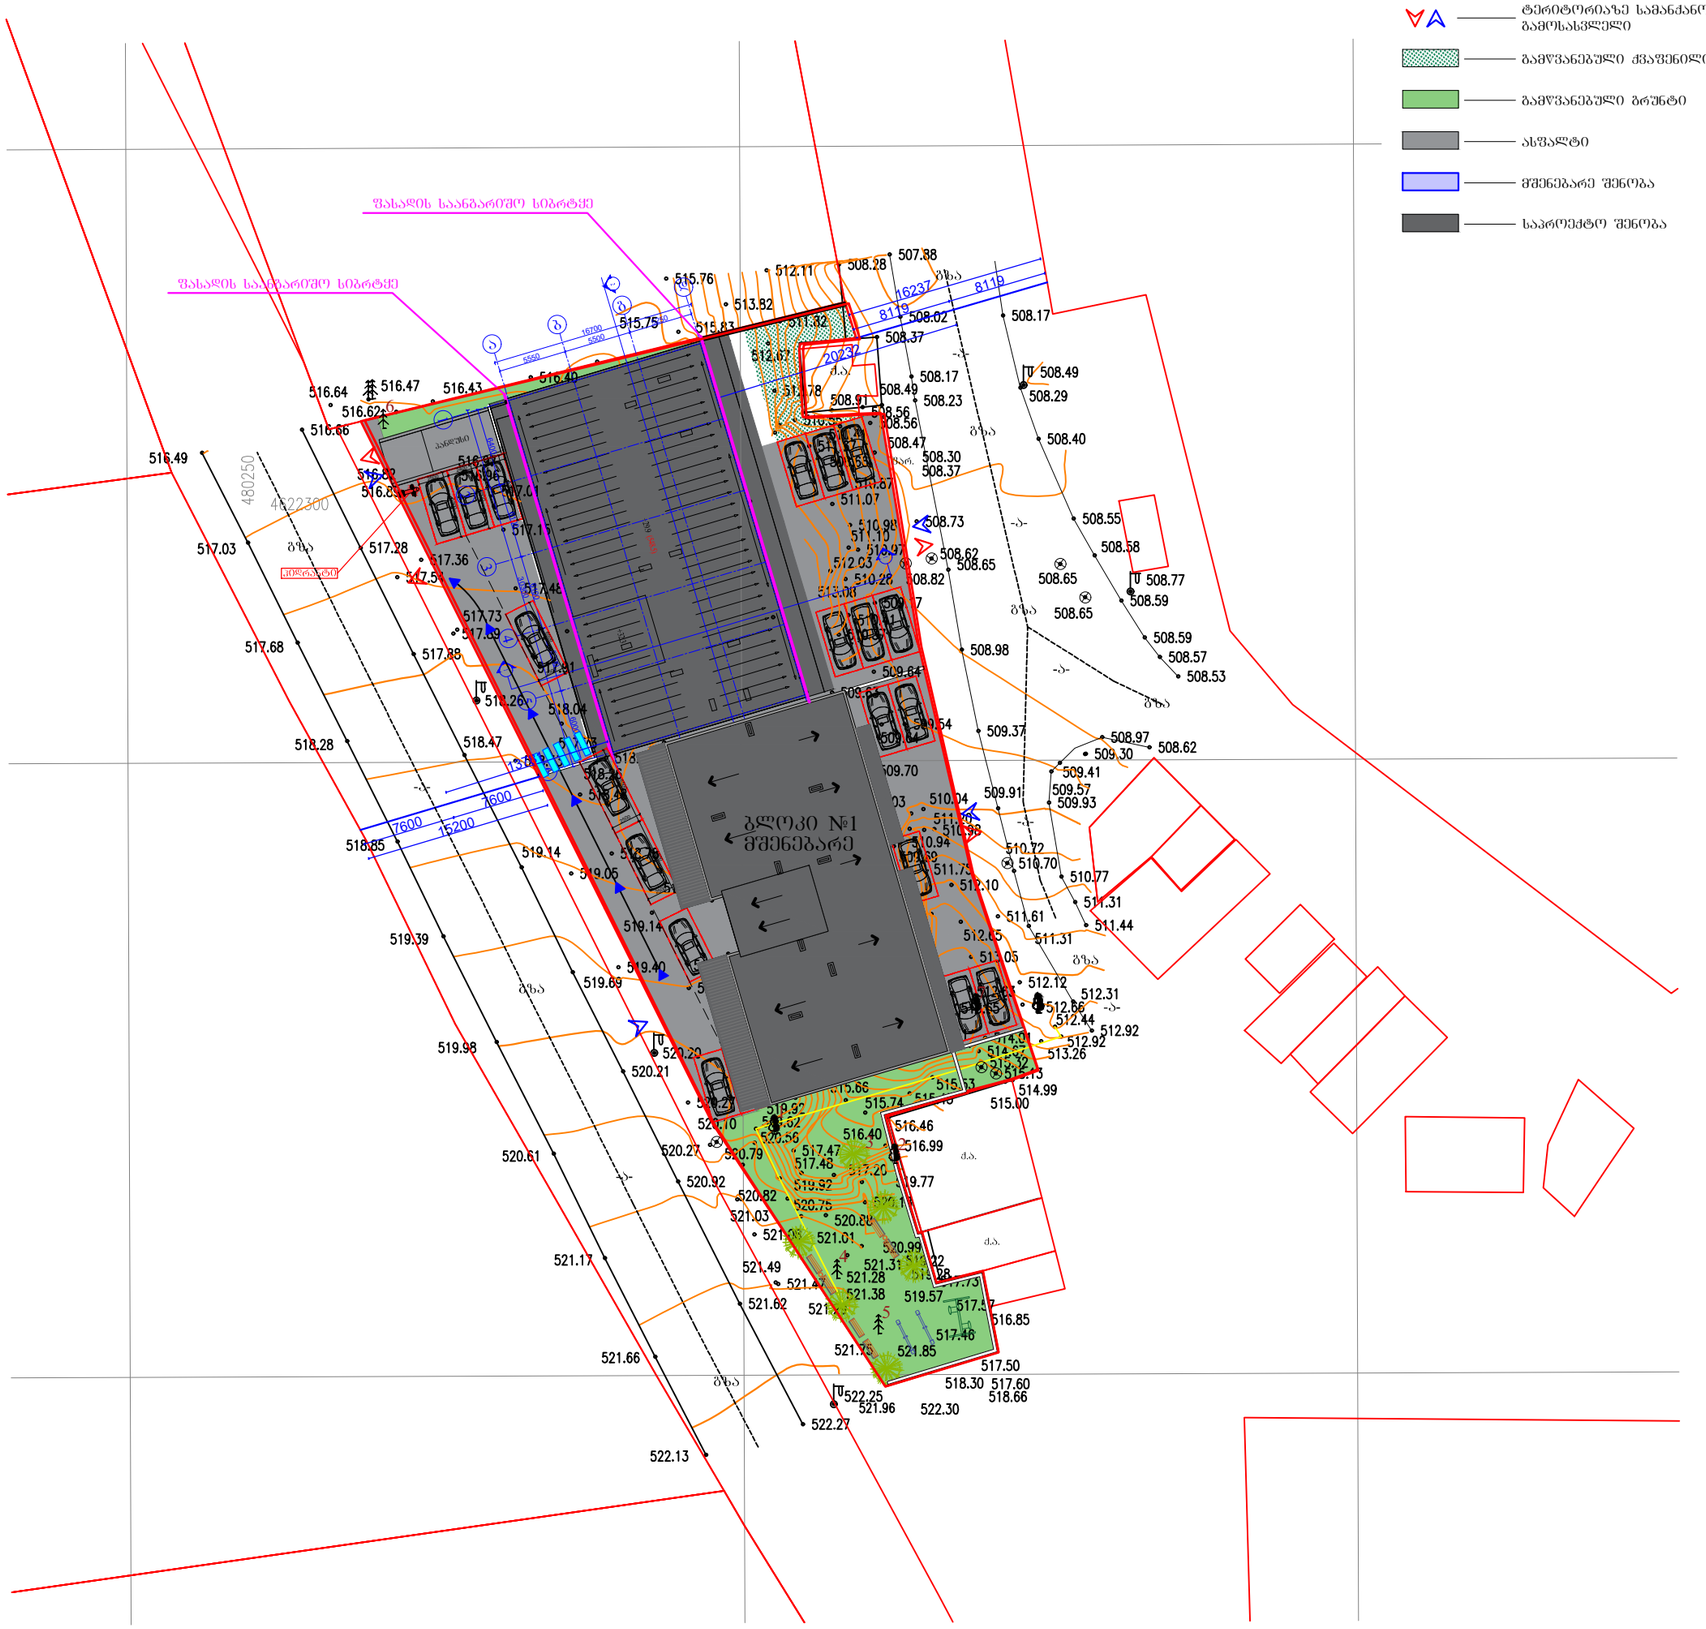

პირობითი აღნიშვნები:

- ტერიტორიაზე სამანქანო შესასვლელი, გამოსასვლელი
- გამწვანებული ქვაფენილი
- გამწვანებული ბრუნტი
- ასფალტი
- მშენებარე შენობა
- საარსებო შენობა

შენიშვნა:

ტექ. ეკონომიკური მაჩვენებლები

შემსრულებელი:

New City Development

შპს "ნიუ სითი დეველოფმენთ"
ს/ნ 202249248

მისამართი: საქართველო. თბილისი
საკანდელიძის №6
ტელეფონი: 551778888
ელ.ფოსტა: **info@ncd.ge**

პროექტის სახელწოდება:

მრავალბინიანი საცხოვრებელი სახლი

მისამართი: ქალაქი თბილისი, ჭუნა ვალენტინ თოფურიძის, №31-ის მიმდებარედ: ქალაქი თბილისი, ნუცუბიძე-ვაშლიჯვრის დამაკავშირებელი გზის მიმდებარედ, (ნაკვეთი 06/026)

ნახაზების დასახელება:

გენგეგმა

თანამდებობა	გვარი	ხელმოწერა
დირექტორი	ქ.ზერეკიძე	
არქიტექტორი	დ.პაპიძე	

მასშტაბი	1:500		
ფორმატი	**A-3**		
თარიღი	2021 წ.		

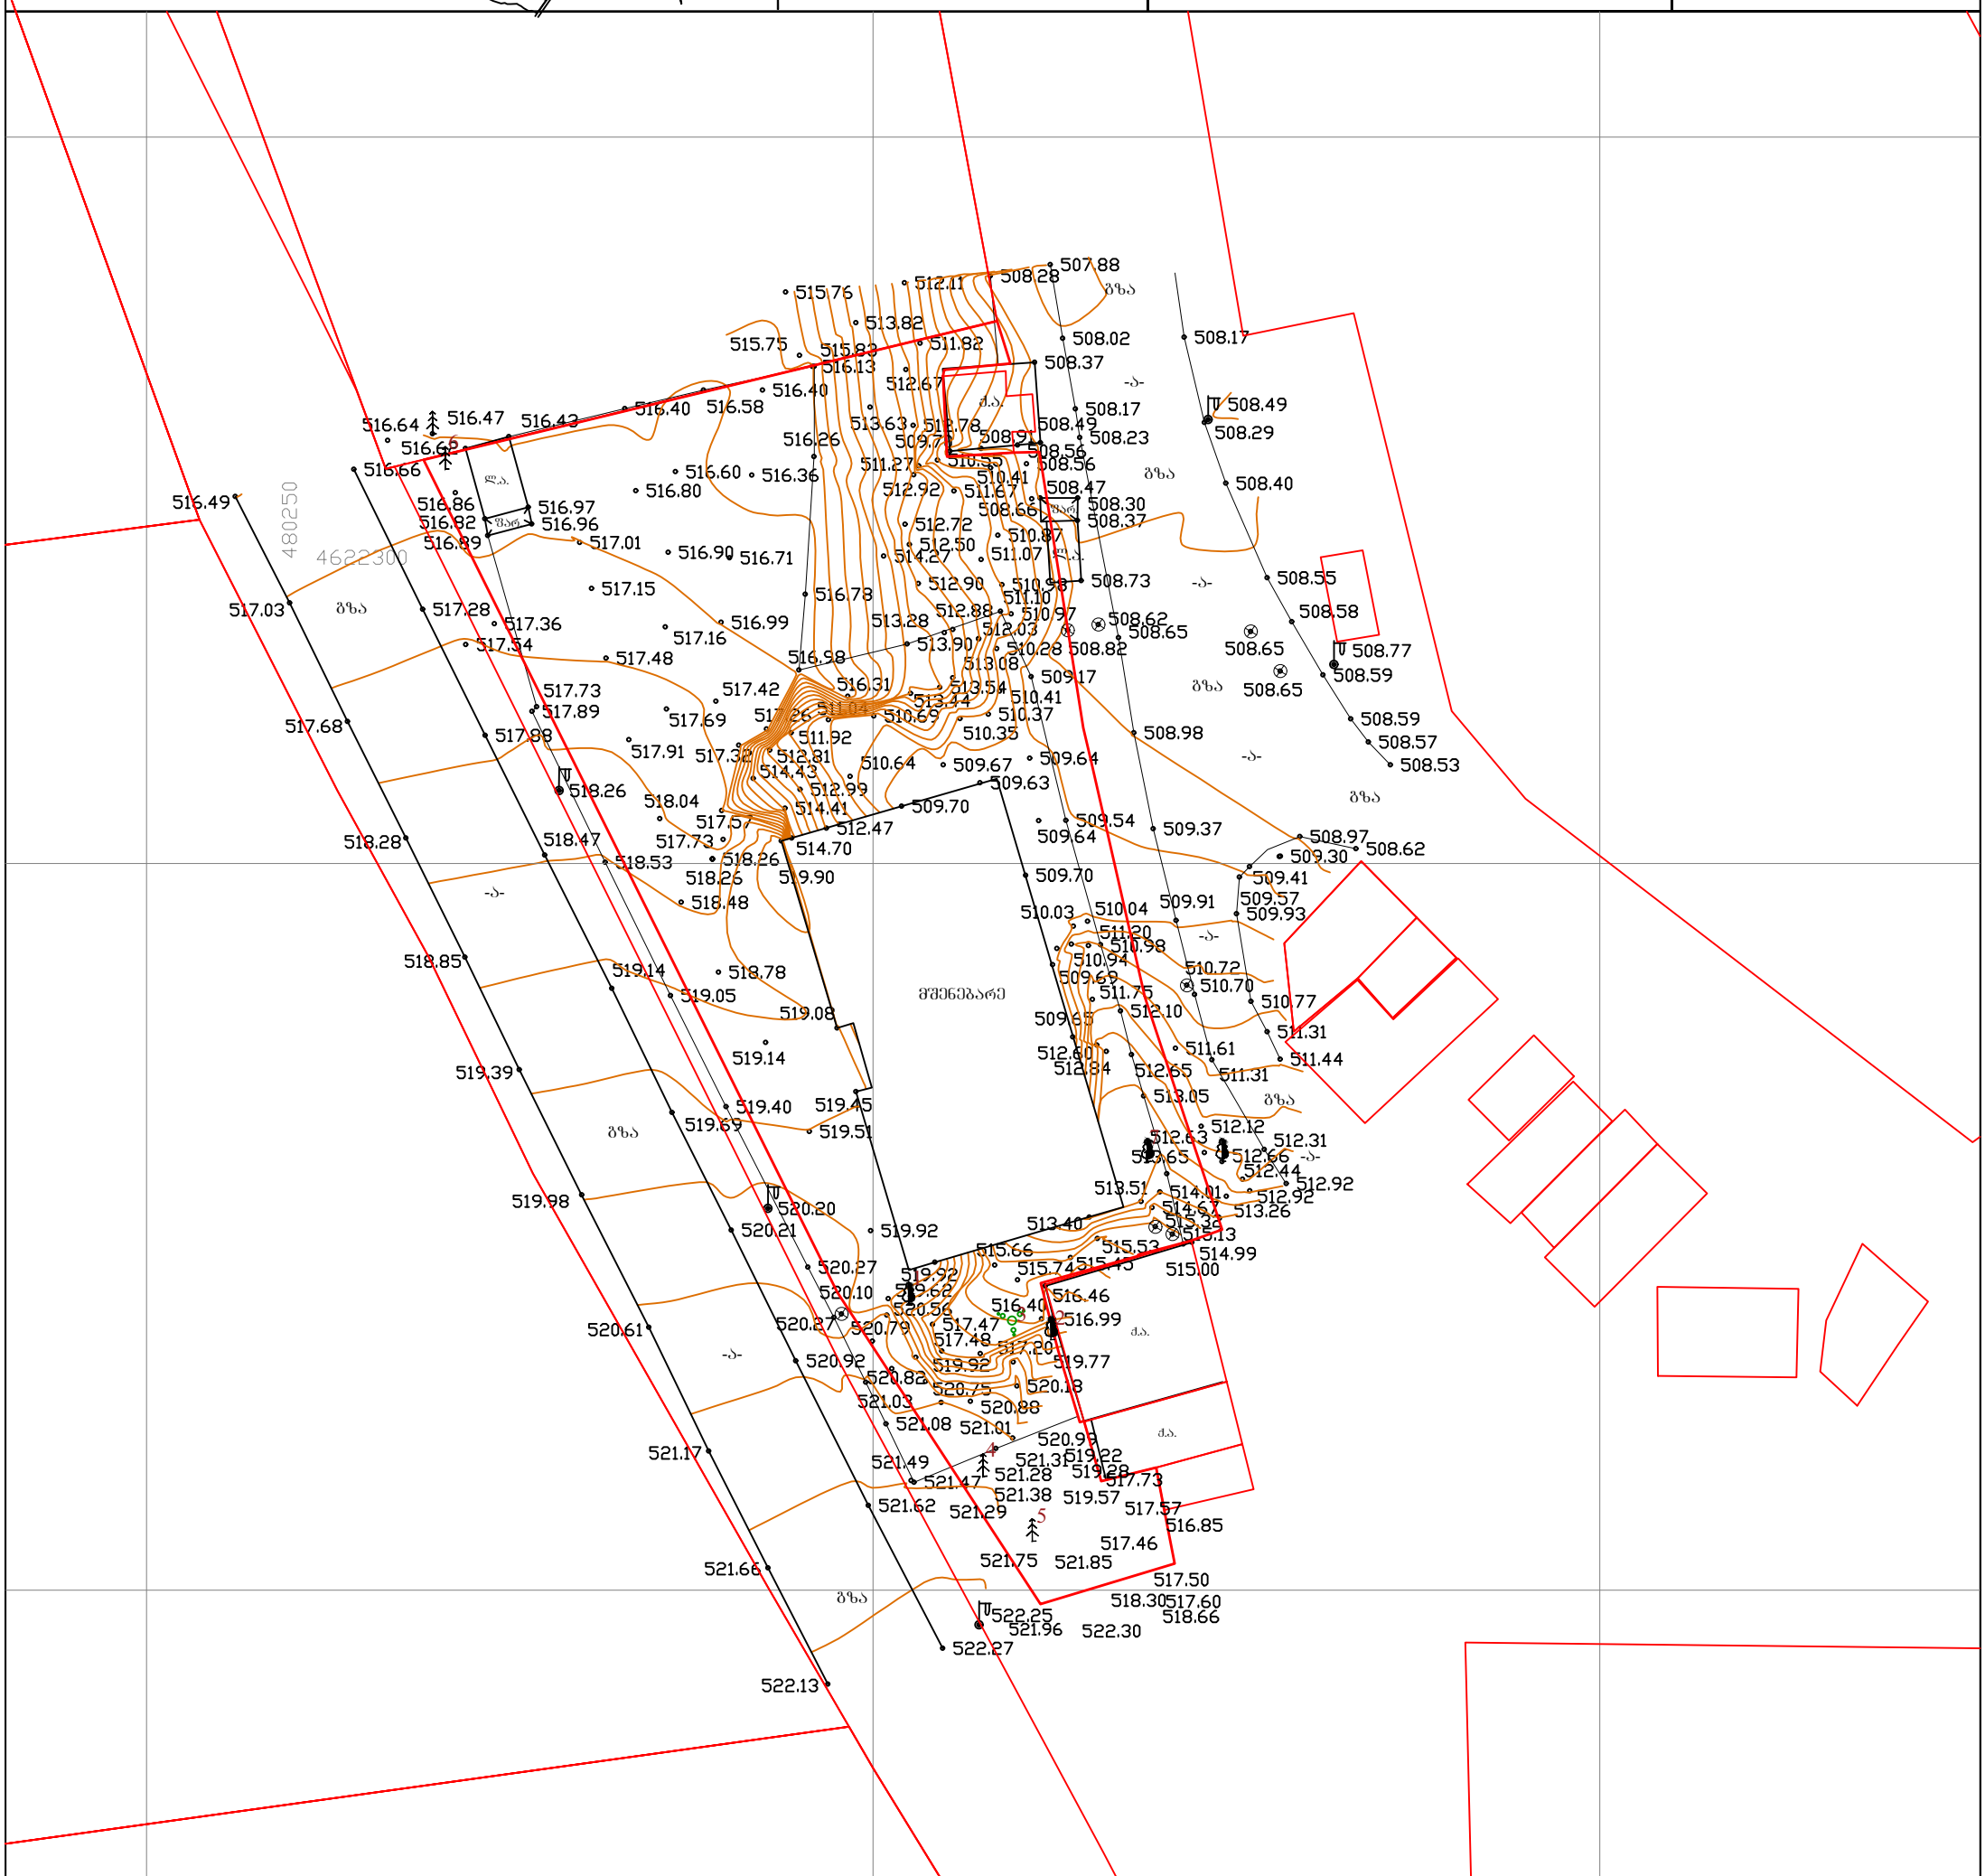

დირექტორი შემსრულებელი მ. 1:500 საცხ. სახლი არასაცხ. სახლი ელ. გადამცემი ხაზი ხეები ფარდული მშენებარე მშენებარე სამეთვალყურეო ჭები სატრანსფორმატორო ჯიხური შენობა ფლატე რეზერ. რეზერვუარი 0.00

Y0.00

UTM ღობე კედელი ქვის კედელი ბენზოგასამართი ქსას გარე განათება ხის ღობე წყალგაყვანილობა კანალიზაცია კავშირგაბმულობა გაზი ელ. ქსელები გათბობა წკკგ გთ დრენაჟი სნ სანიაღვრე განყოფილების უფროსი მთავარი სპეციალისტი 01.28.2021 ## საქართველო მისამართი: ქალაქი თბილისი, ქუჩა ვალევტინ თოფურიძის #31-ის მიმდებარედ მოსარგებლე: დავით დავითაშვილი, შ.პ.ს. "ფრეშ ფროფერთი" დამკვეთი სიტუაციური ნახაზი გ. ქიტუაშვილი შ.პ.ს. "ფარგო" გ. ქიტუაშვილი ფართობი: 2330 კვ.მ. არასასოფლო-სამეურნეო საკ.კ 01.10.18.006.257 ვაშლიჯვარი დ. დავითაშვილი მშენებარე გზა $ ვაზი ბუჩქი ქალაქი თბილისი, ნუცუბიძე-ვაშლიჯვარის დამაკავშირებელი გზის მიმდებარედ (ნაკვეთი 06/026) გზა გზა -ა- -ა- -ა- გზა გზა გზა გზა-ა- -ა- -ა- -ა- გზა ქ.ა. ლ.ა. ფარ. ფარ. ლ.ა. ქ.ა. ქ.ა. შ.პ.ს. "ფრეშ ფროფერთი" 1 3 2 4 5 6 7