| დაკვეთა | CAD FILE | ფორმატი | თარიღი |
|---|---|---|---|
| | DWG | A3 | 2018 |

შენიშვნა:

0.000

მანძილი წითელ ხაზამდე

პირობითი აღნიშვნები:

ნაკვეთის წითელი ხაზი

ექსპლიკაცია:

ნახაზის დასახელება:

მიწის ნაკვეთის ტოპოგრაფიული გეგმა დასკანერებული

ობიექტის დასახელება:

ავეკის საწარმო, საწყობი

| | |
|---|---|
| დამკვეთი: | შ.პ.ს. "ნოვი სტილი ჯორჯია"<br>შ.პ.ს. "ჯეოსტილი" |
| მისამართი: | ქ.თბილისი, ვაკე-საბურთალოს რაიონი, დიმიტრე თავდადებულის ქ. №31ა ს.კ.(01.10.06.001.211) |


შ.პ.ს. "ლეფფორმ"

საქართველო, ქალაქი თბილისი, გრიბოედოვის №13
მობ: +(995) 557 188 881

MAIL:N.LEFFORM@GMAIL.COM


| თანამდებობა | გვარი | ხელისმოწერა |
|---|---|---|
| დირექტორი | ნ.ლეფსაია | |
| მთ.არქიტექტორი | ნ.ლეფსაია | |
| კონსტრუქტორი | ი.მეხრიშვილი | |

| სტადია | მასშტაბი | ფურცელი | ფურცლები |
|---|---|---|---|
| ა.პ. | 1:500 | A-006 | 36 |

| | | | |
|---|---|---|---|
| | | CAD FILE | ფაილის სახელი |
| | 0000 | DWG | A2 | 2018 |

ნახაზის დასახელება

გაწმენდილი ნაირეცხი ხახვისგან

ტერიტორიის ზონირების ფრაგმენტი

- ნაგვეთის ნაირეცხი ხახვი
- ჭიშკრის ხახი
- ტერიტორიის ხახი
- მწვანე სივრცეები
- რეკონსტრუქციის ზონა
- ქვაბაზის სენიტარიული ზონა

ნახაზის ავტორი

ნახაზის ხელმძღვანელი

დეპარტამენტის დასახელება

ნახაზის დასახელება

ტექნიკური ნაწილი

ორგანიზაციის დასახელება


ავტორის სახელი, გვარი

ა.შ.პ. "ლეფორმი"

საქართველო, ქალაქი თბილისი, გურამიშვილის N13 ბინა: +(995) 557 188 881

MAIL:N.LEFORM@GMAIL.COM

| | | | |
|---|---|---|---|
| ორგანიზაციის დასახელება | | ა.შ.პ. "ლეფორმი" | |
| ხელმძღვანელი | | ნ. დოლიძე | |
| ავტორი | | ნ. დოლიძე | |
| ტექნიკური ნაწილი | | ა.ტყებუჩავა | |
| ნახაზის დასახელება | | ტექნიკური ნაწილი | |
| ნახაზის ნომერი | A-006 | 1:500 | ს.ბ. |
| ფურცელი | 36 | | |

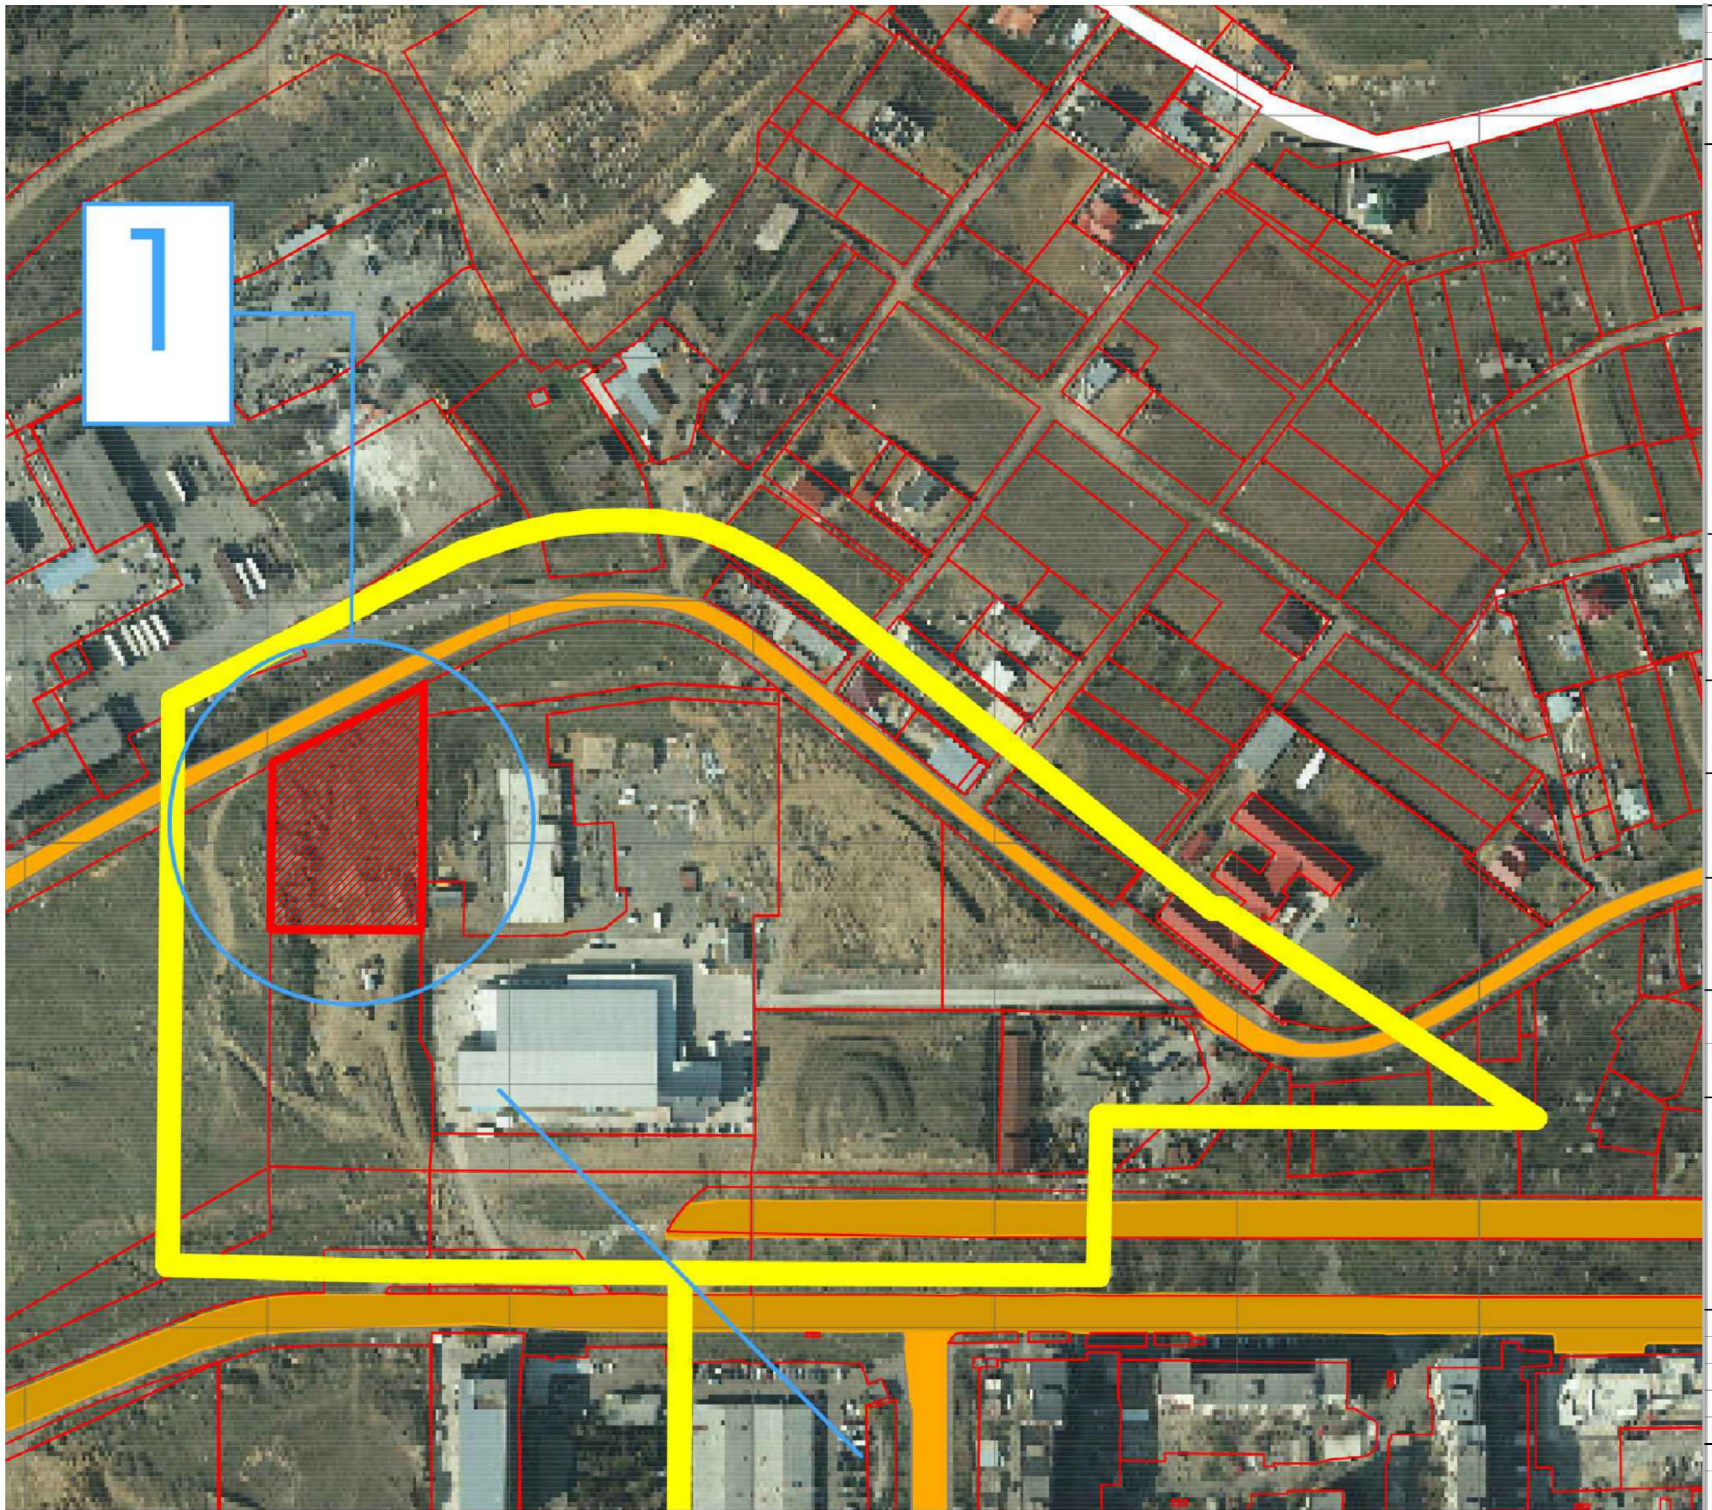


| დაკვეთა | CAD FILE | ფორმატი | თარიღი |
|---|---|---|---|
| | DWG | A3 | 2018 |

შენიშვნა:

0.000 მანძილი წითელ ხაზამდე

პირობითი აღნიშვნები:

ექსპლიკაცია:

საპროექტო ტერიტორია

ნახაზის დასახელება:

სიტუაციური გეგმა

სქემატური ჭრილი:

ობიექტის დასახელება:

ავეჯის საწარმო, საწყობი

| | |
|---|---|
| დამკვეთი: | შ.პ.ს. "ნოვი სტილი ჯორჯია"<br>შ.პ.ს. "ჯეოსტილი" |
| მისამართი: | ქ.თბილისი, ვაჟა-საბურთალოს რაიონი, დემეტრე თავდადებულის ქ. №31ა ს.კ.(01.10.06.001.211) |


შ.პ.ს. "ლეფფორმ"

საქართველო, ქალაქი თბილისი, გრიბოედოვის №13
მობ: +(995) 557 188 881

MAIL:N.LEFFORM@GMAIL.COM


| თანამდებობა | გვარი | ხელისმოწერა |
|---|---|---|
| დირექტორი | ნ.ლეფსაია | |
| მთ.არქიტექტორი | ნ.ლეფსაია | |
| კონსტრუქტორი | ი.მეხრიშვილი | |

| სტადია | მასშტაბი | ფურცელი | ფურცლები |
|---|---|---|---|
| ა.პ. | 1:2000 | A-005 | 36 |