საფასადე მოსაპირკეთებელი აბური

გამჭვირვალე მინის მოაჯირი

შეღებილი ლითონის ფურცელი /RAL 7021

წყალგაშმტარი ძნოვილის საჩრდილობელი (მარკიზი)

ალუმინის მინაპაკეტი/ RAL 7021

სარეკლამო წარწერა(განათებული)



სადრენაჟე ანძები

სარეკლამო ბანერი

ალუმინის მინაპაკეტი/ RAL 7021

სლაიდური კარი

სარეკლამო ბანერი

ფორმატი PAPER SIZE	პროექტის № PROJECT #
A - 1	

ექსპლიკაცია

პირობითი ნიშნები

ტექნიკური მაჩვენებლები

საპროექტო ნული შეესაბამება აბსოლუტურ ნიშნულს 412.30

±0.00=412.30

დამკვეთი CLIENT	შპს „ფრესკო ვესტ ჯორჯია”	
პროექტი PROJECT	სავაჭრო ცენტრი	
მისამართი ADDRESS	ქ.ბათუმისი, ვ. ბაგრატიონის და ჟუთაისის ჭუჭუბას შორის	
თანამდებობა	გვარი	ხელმოწერა
დირექტორი	თ.ჯანაშვილი	
პრ. ავტორი		
	ე.ცქვიტინიძე	
	თ.ჯანაშვილი	
დაამუშავა	თ.ჯანაშვილი	

შ.პ.ს. "თიეიჩსტუდიო"

არქიტექტურული ნაწილი

მაშტაბი SCALE	თარიღი DATE OF ISSUE	07/ 11/ 2019
1:250	ნახაზი	DRVG.
	ფოტომონტაჟი	
სტადია STAGE	ფურც. PAGES	სულ ALL
არქ. პროექტი		



ფორმატი PAPER SIZE	A - 1
პროექტის № PROJECT #	

ექსპლიკაცია

პირობითი ნიშნები

ტექნიკური მაჩვენებლები

საპროექტო ნული შეესაბამება აბსოლუტურ ნიშნულს 412.30

±0.00=412.30

დამკვეთი CLIENT	შპს „ფრესკო ვესტ ჯორჯია”
პროექტი PROJECT	სავაჭრო ცენტრი
მისამართი ADDRESS	ქ.ბათუმისი, ვ. ბაგრატიონის და ჭუთაისის ჭუჭუას შორის

თანამდებობა	გვარი	ხელმოწერა
დირექტორი	თ.ჯანაშვილი	
პრ. ავტორი		
	ე.ცქვიტინიძე	
	თ.ჯანაშვილი	
დაამუშავა	თ.ჯანაშვილი	

STUDIO

შ.პ.ს. "თიეიჩსტუდიო"

არქიტექტურული ნაწილი

მაშტაბი SCALE	1:250
თარიღი DATE OF ISSUE	07/ 11/ 2019
ნახაზი	DRVG.
	ვიზუალიზაცია
სტადია STAGE	
ფურც. PAGES	
სულ	ALL
არქ. პროექტი	



ფორმატი PAPER SIZE		პროექტის № PROJECT #
A - 1		

ექსპლიკაცია

პირობითი ნიშნები

ტექნიკური მაჩვენებლები

საპროექტო ნული შეესაბამება აბსოლუტურ ნიშნულს 412.30

±0.00=412.30

დამკვეთი CLIENT	შპს „ფრესკო ვესტ ჯორჯია”	
პროექტი PROJECT	სავაჭრო ცენტრი	
მისამართი ADDRESS	ქ.ბათილისი, ვ. ბაგრატიონის და ქუთაისის ქუჩებს შორის	
თანამდებობა	გვარი	ხელმოწერა
დირექტორი	თ.ჯანაშვილი	
პრ. ავტორი		
	ე.ცქვიტინიძე	
	თ.ჯანაშვილი	
დაამუშავა	თ.ჯანაშვილი	

შ.პ.ს. "თიეიჩსტუდიო"

არქიტექტურული ნაწილი

მაშტაბი SCALE	თარიღი DATE OF ISSUE	07/ 11/ 2019
1:250	ნახაზი	DRVG.
	ვიზუალიზაცია	
სტადია STAGE	ფურც. PAGES	სულ ALL
არქ. პროექტი		



ფორმატი PAPER SIZE		პროექტის № PROJECT #
A - 1		

ექსპლიკაცია

პირობითი ნიშნები

ტექნიკური მახვენებლები

საპროექტო ნული შეესაბამება
აბსოლუტურ ნიშნულს 412.30

±0.00=412.30

დამკვეთი CLIENT	შპს „ფრესკო ვესტ ჯორჯია”	
პროექტი PROJECT	სავაჭრო ცენტრი	
მისამართი ADDRESS	ქ.თბილისი, ვ. ბაბრატიონის და ჟუთაისის ქუჩებს შორის	
თანამდებობა	გვარი	ხელმოწერა
დირექტორი	თ.ჯანაშვილი	
პრ. ავტორი	ე.ცქვიტინიძე	
	თ.ჯანაშვილი	
დაამუშავა	თ.ჯანაშვილი	

შ.პ.ს. "თიეიჩსტუდიო"

არქიტექტურული ნაწილი

მაშტაბი SCALE	თარიღი DATE OF ISSUE	07/ 11/ 2019
1:250	ნახაზი	DRVG.
	ვიზუალიზაცია	
სტადია STAGE	ფურც. PAGES	სულ ALL
არქ. პროექტი		

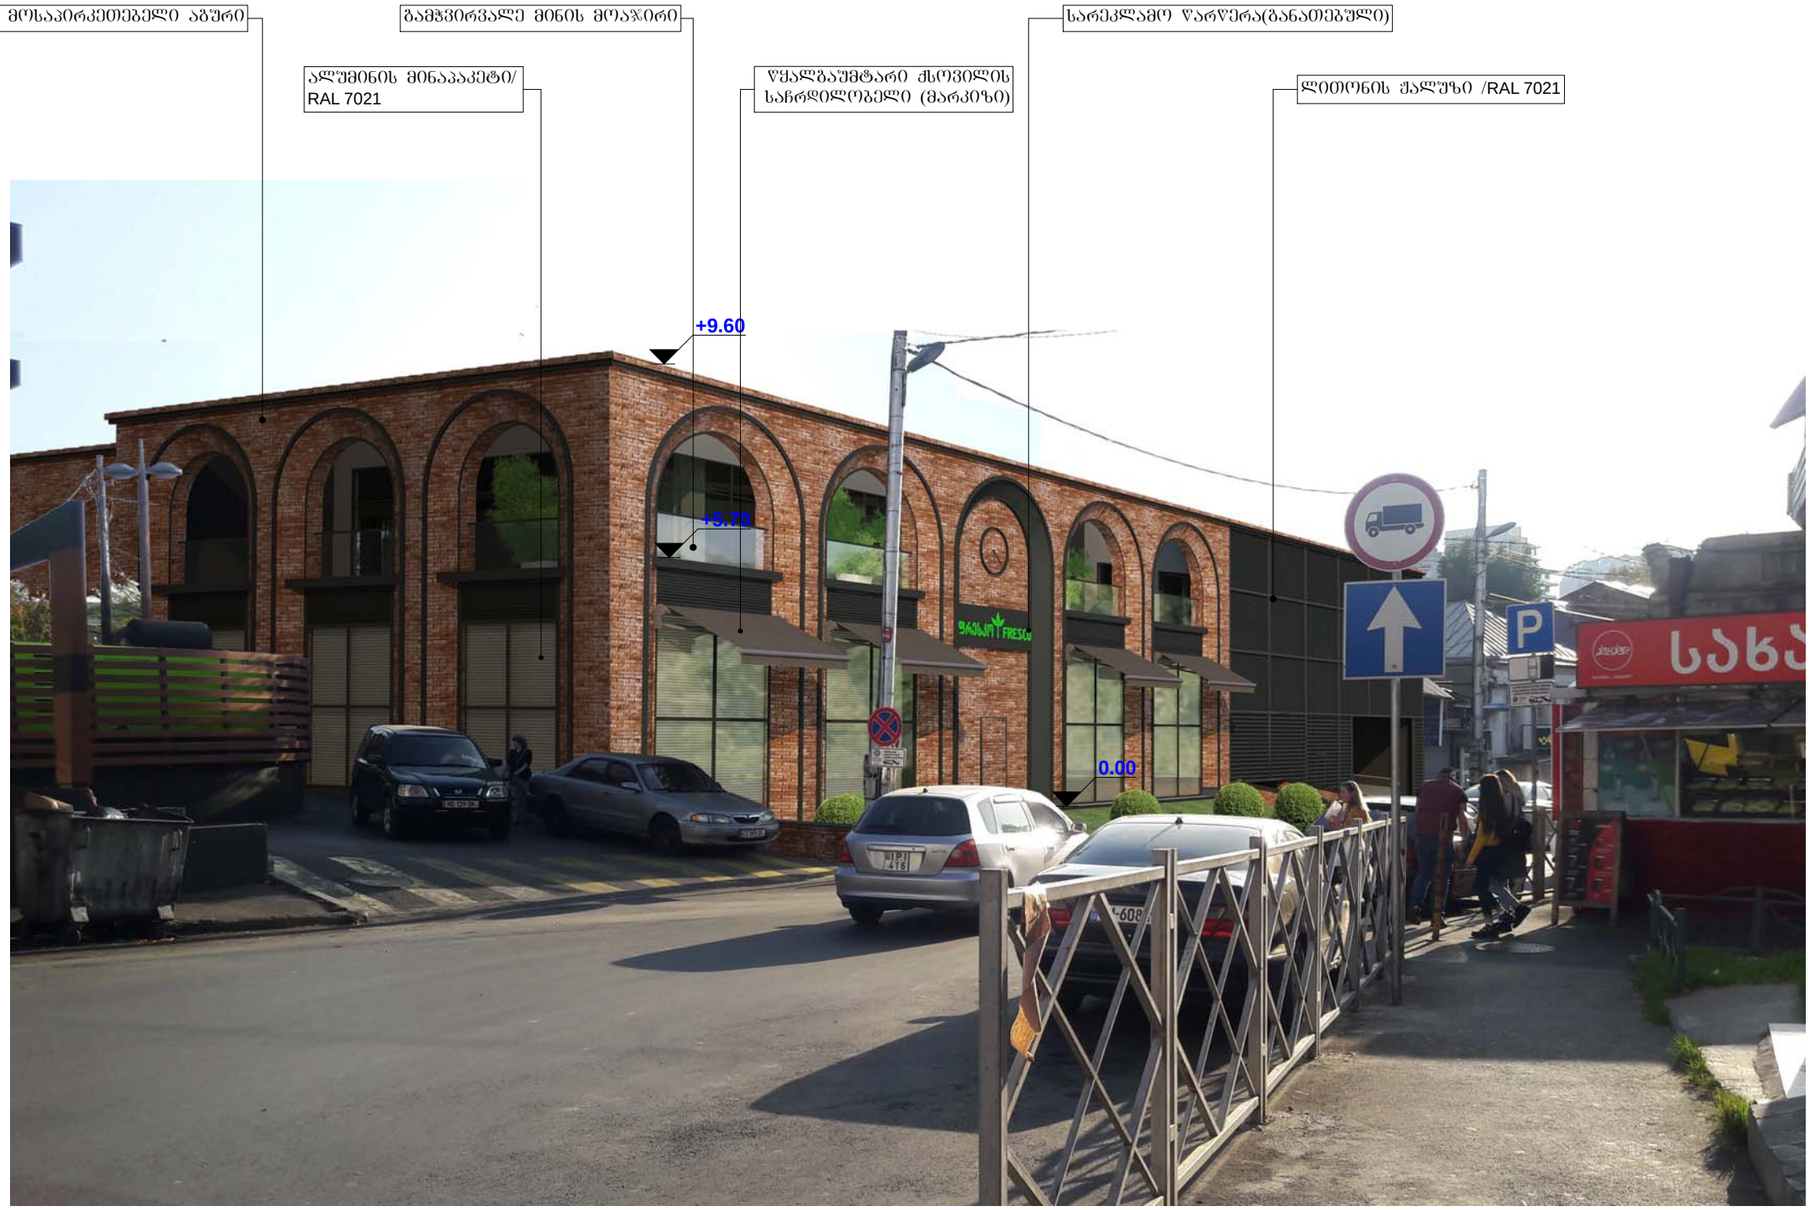

ფორმატი PAPER SIZE	A - 1
პროექტის № PROJECT #	

ექსპლიკაცია

პირობითი ნიშნები

ტექნიკური მაჩვენებლები

საპროექტო ნული შეესაბამება აბსოლუტურ ნიშნულს 412.30

±0.00=412.30

დამკვეთი CLIENT	შპს „ფრესკო ვესტ ჯორჯია”
პროექტი PROJECT	სავაჭრო ცენტრი
მისამართი ADDRESS	ქ.თბილისი, ვ. ბაგრატიონის და ჟუთაისის ჭიჭებს შორის

თანამდებობა	გვარი	ხელმოწერა
დირექტორი	თ.ჯანაშვილი	
პრ. ავტორი		
	ე.ცქვიტინიძე	
	თ.ჯანაშვილი	
დაამუშავა	თ.ჯანაშვილი	

STUDIO

შ.პ.ს. "თიეიჩსტუდიო"

არქიტექტურული ნაწილი

მაშტაბი SCALE	თარიღი DATE OF ISSUE	07/ 11/ 2019
1:250	ნახაზი	DRVG.
	ფოტომონტაჟი	
სტადია STAGE	ფურც. PAGES	სულ ALL
არქ. პროექტი		



ფორმატი PAPER SIZE		პროექტის № PROJECT #
A - 1		

ექსპლიკაცია

პირობითი ნიშნები

ტექნიკური მაჩვენებლები

საპროექტო ნული შეესაბამება აბსოლუტურ ნიშნულს 412.30

±0.00=412.30

დამკვეთი CLIENT	შპს „ფრესკო ვესტ ჯორჯია”	
პროექტი PROJECT	სავაჭრო ცენტრი	
მისამართი ADDRESS	ქ.თბილისი, ვ. ბაბრატიონის და ქუთაისის ქუჩებს შორის	
თანამდებობა	გვარი	ხელმოწერა
დირექტორი	თ.ჯანაშვილი	
პრ. ავტორი		
	ე.ცქვიტინიძე	
	თ.ჯანაშვილი	
დაამუშავა	თ.ჯანაშვილი	

შ.პ.ს. "თიეიჩსტუდიო"

არქიტექტურული ნაწილი

მასშტაბი SCALE	თარიღი DATE OF ISSUE	07/ 11/ 2019
1:250	ნახაზი	DRVG.
	ფოტომონტაჟი	
სტადია STAGE	ფურც. PAGES	სულ ALL
არქ. პროექტი		