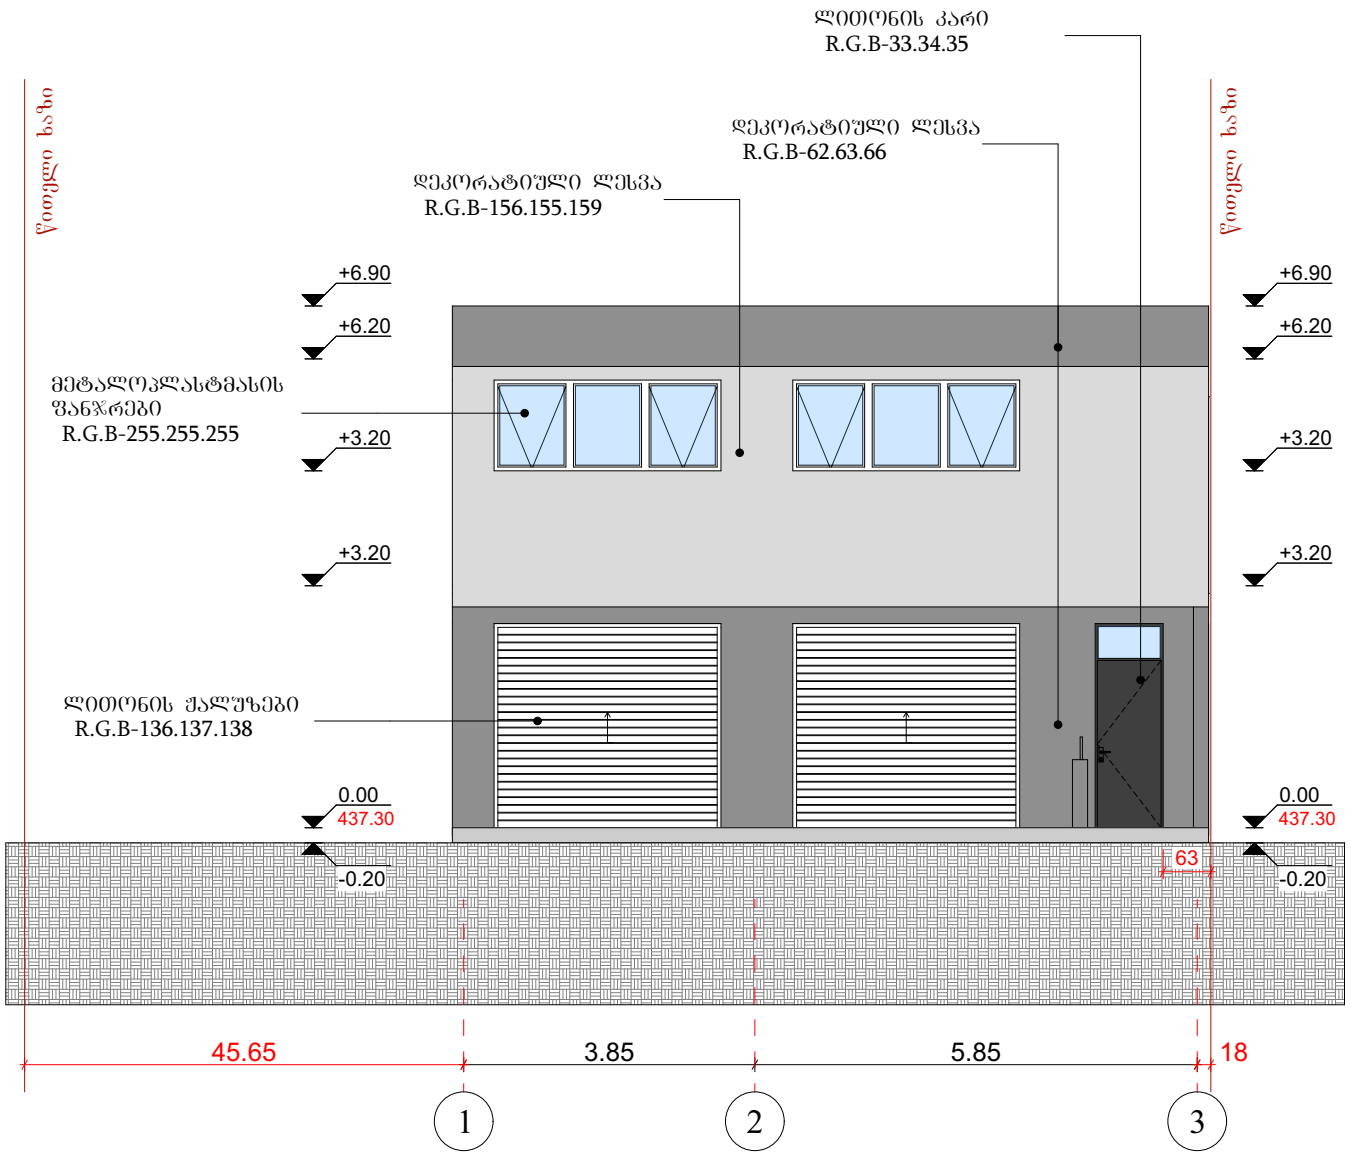

შემსრულებელი:

PROJECTPLUS

შპს "პროჯექტპლუს" ს/ნ 400283215

მისამართი: საქართველო, თბილისი, სააკაძის
დალგართი №11, ბიზნესცენტრი "პანორამა"
ტელეფონი: 597716060
ელ.ფოსტა: project2020plus@gmail.com

ტექ. ეკონომიკური მაჩვენებლები

პირობითი აღნიშვნები

წერტის ხაზი

ჭრილის ხაზი

შენიშვნა:

წითელი ხაზები იხილეთ გენგეგმაზე

პროექტის სახელწოდება:

საწყობი

მისამართი:

ქალაქი თბილისი, ქუჩა წინანდლის, №27
საკადასტრო №01.17.13.001.074

ნახაზების დასახელება:

ფასადი 1-3

თანამდებობა	გვარი	ხელმოწერა
დირექტორი	ს.სანოძე	
არქიტექტორი	ს.სანოძე	

მასშტაბი	1:100		
ფორმატი	**A-4**		
თარიღი	2021 წ.		

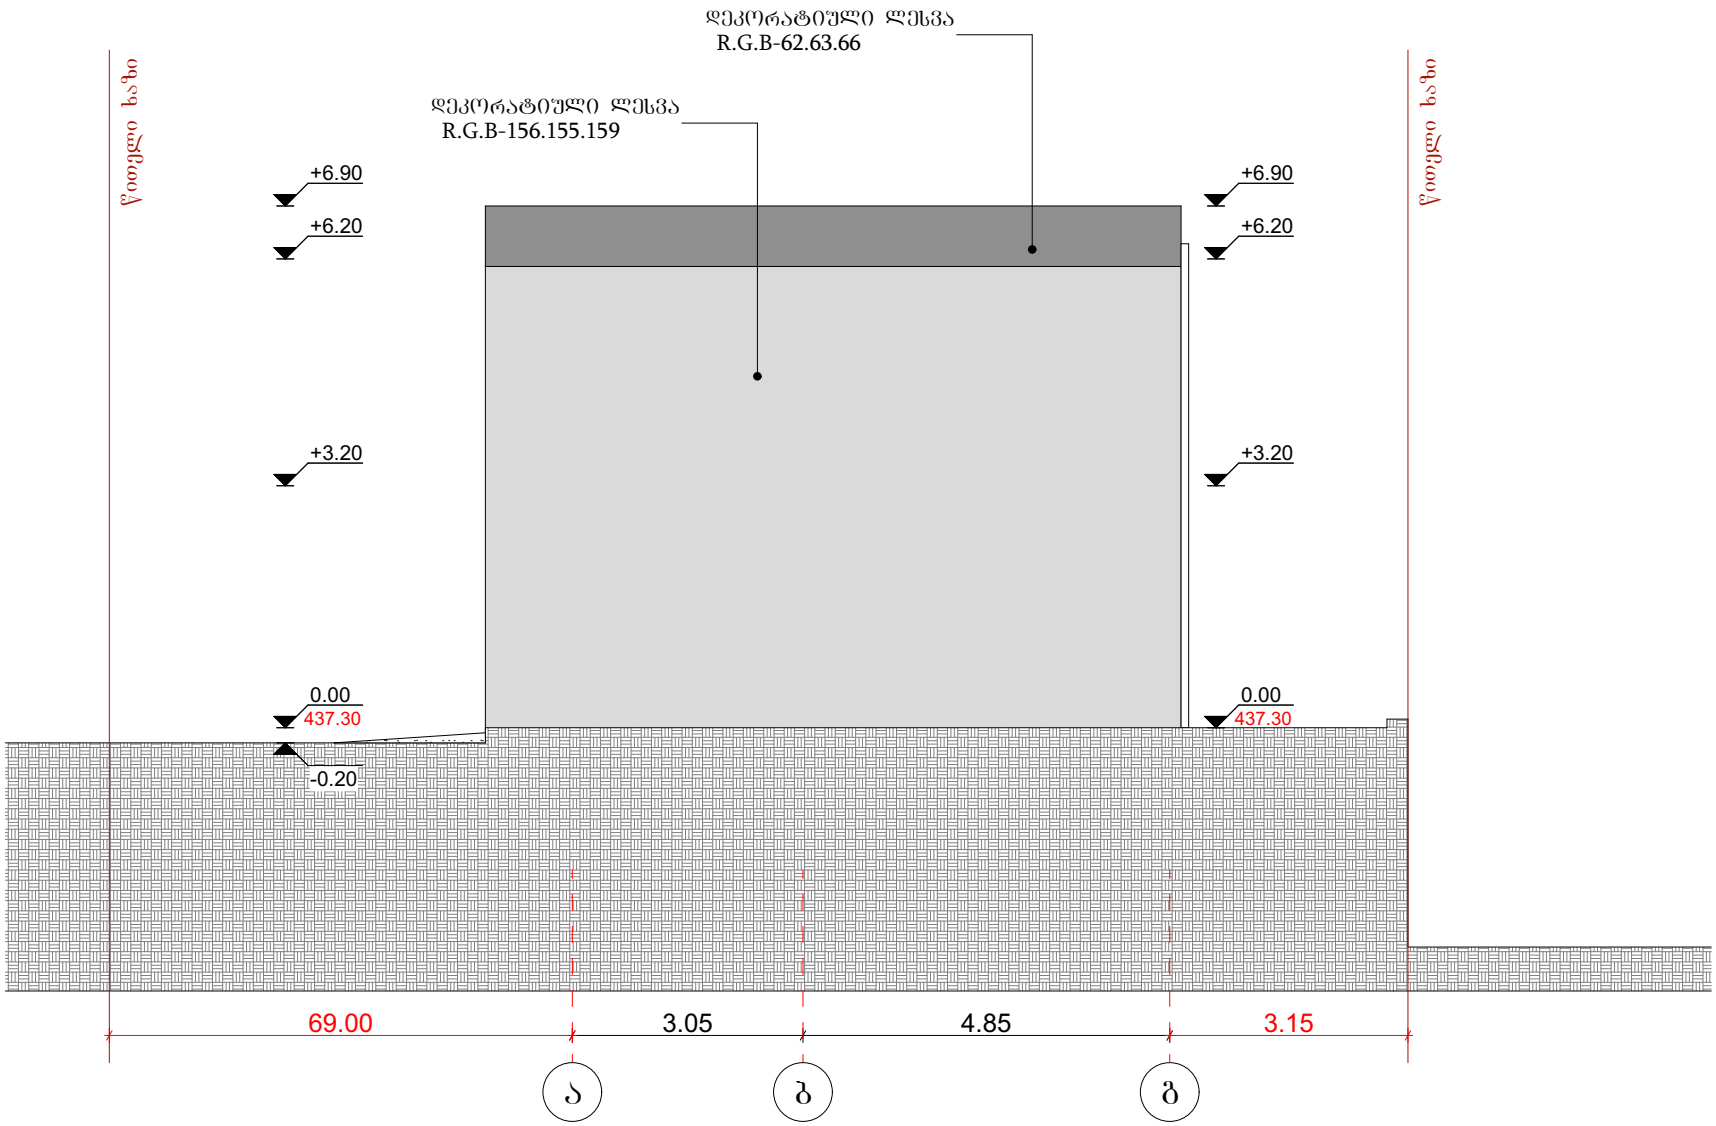

შემსრულებელი:

PROJECTPLUS

შპს "პროჯექტპლუსი" ს/ნ 400283215

მისამართი: საქართველო, თბილისი, სააკაძის დალგარეთი №11, ბიზნესცენტრი "პანორამა"
ტელეფონი: 597716060
ელ.ფოსტა: project2020plus@gmail.com

ტექ. ეკონომიკური მაჩვენებლები

პირობითი აღნიშვნები

ღერძის ხაზი

ჭრილის ხაზი

შენიშვნა:

წითელი ხაზები იხილეთ გენგეგმაზე

პროექტის სახელწოდება:

საწყობი

მისამართი:

ქალაქი თბილისი, ქუჩა წინანდლის, №27
საკადასტრო №01.17.13.001.074

ნახაზების დასახელება:

ფასადი ა-გ

თანამდებობა	გვარი	ხელმოწერა
დირექტორი	ს.სანოძე	
არქიტექტორი	ს.სანოძე	

მასშტაბი	1:100		
ფორმატი	A-4		
თარიღი	2021 წ.		

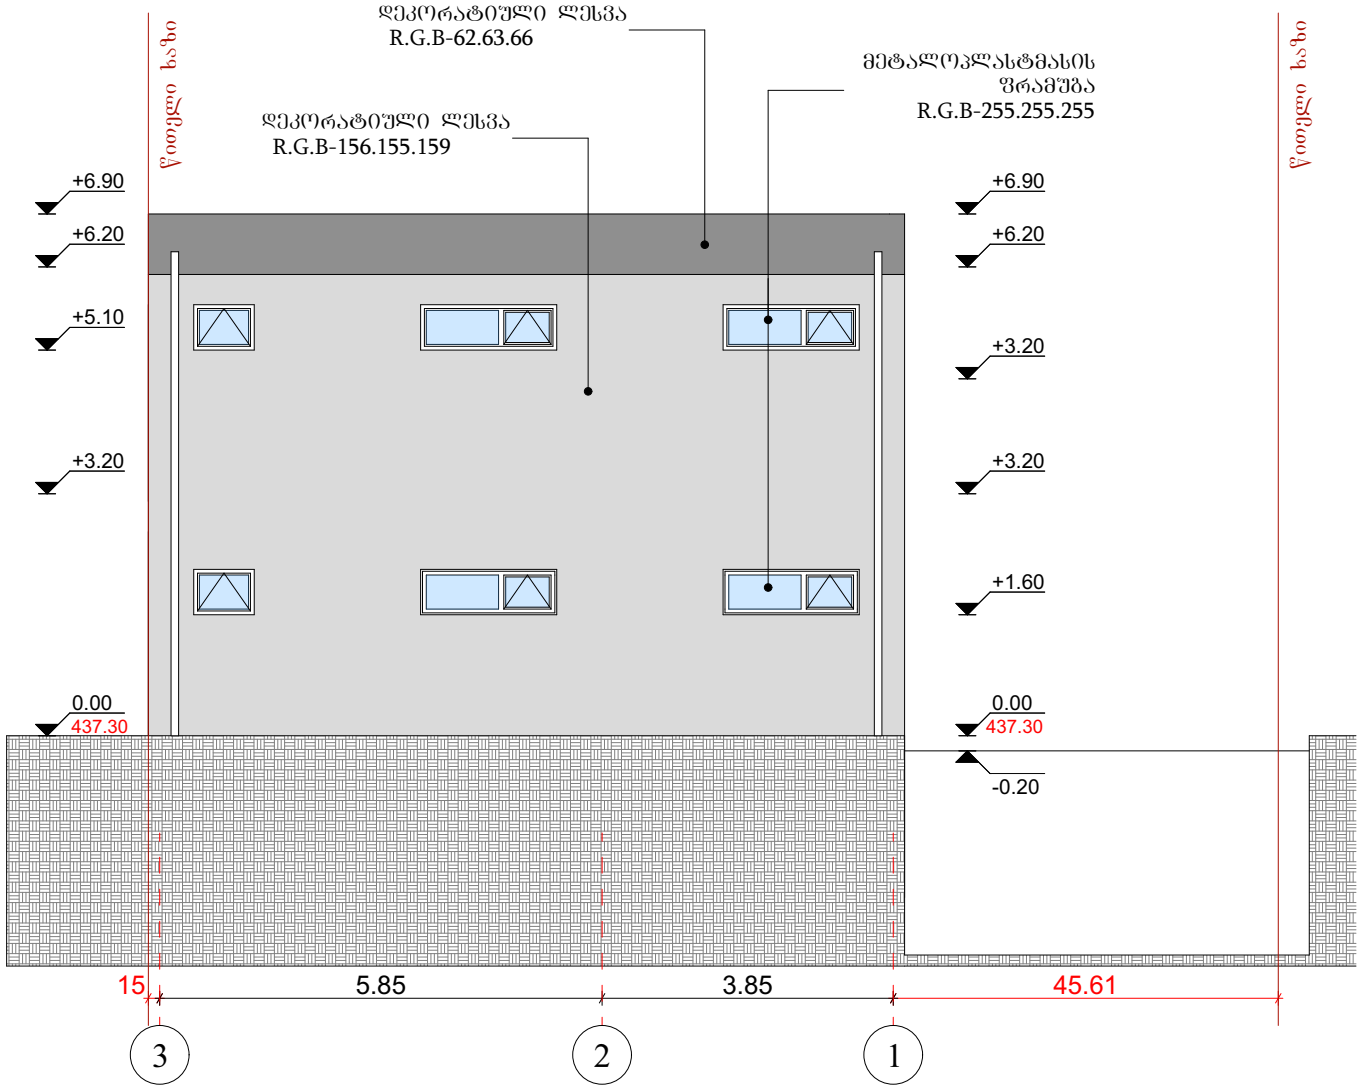

შემსრულებელი:

PROJECTPLUS

შპს "პროჯექტპლუსი" ს/ნ 400283215

მისამართი: საქართველო, თბილისი, სააკაძის
დალგარეთი №11, ბიზნესცენტრი "პანორამა"
ტელეფონი: 597716060
ელ.ფოსტა: project2020plus@gmail.com

ტექ. ეკონომიკური მაჩვენებლები

პირობითი აღნიშვნები

ღერძის ხაზი

ჭრილის ხაზი

შენიშვნა:

წითელი ხაზები იხილეთ გენგეგმაზე

პროექტის სახელწოდება:

საწყობი

მისამართი:

ქალაქი თბილისი, ქუჩა წინანდლის, №27
საკადასტრო №01.17.13.001.074

ნახაზების დასახელება:

შასადი 3-1

თანამდებობა	გვარი	ხელმოწერა
დირექტორი	ს.სანოძე	
არქიტექტორი	ს.სანოძე	

მასშტაბი	1:100		
ფორმატი	A-4		
თარიღი	2021 წ.		

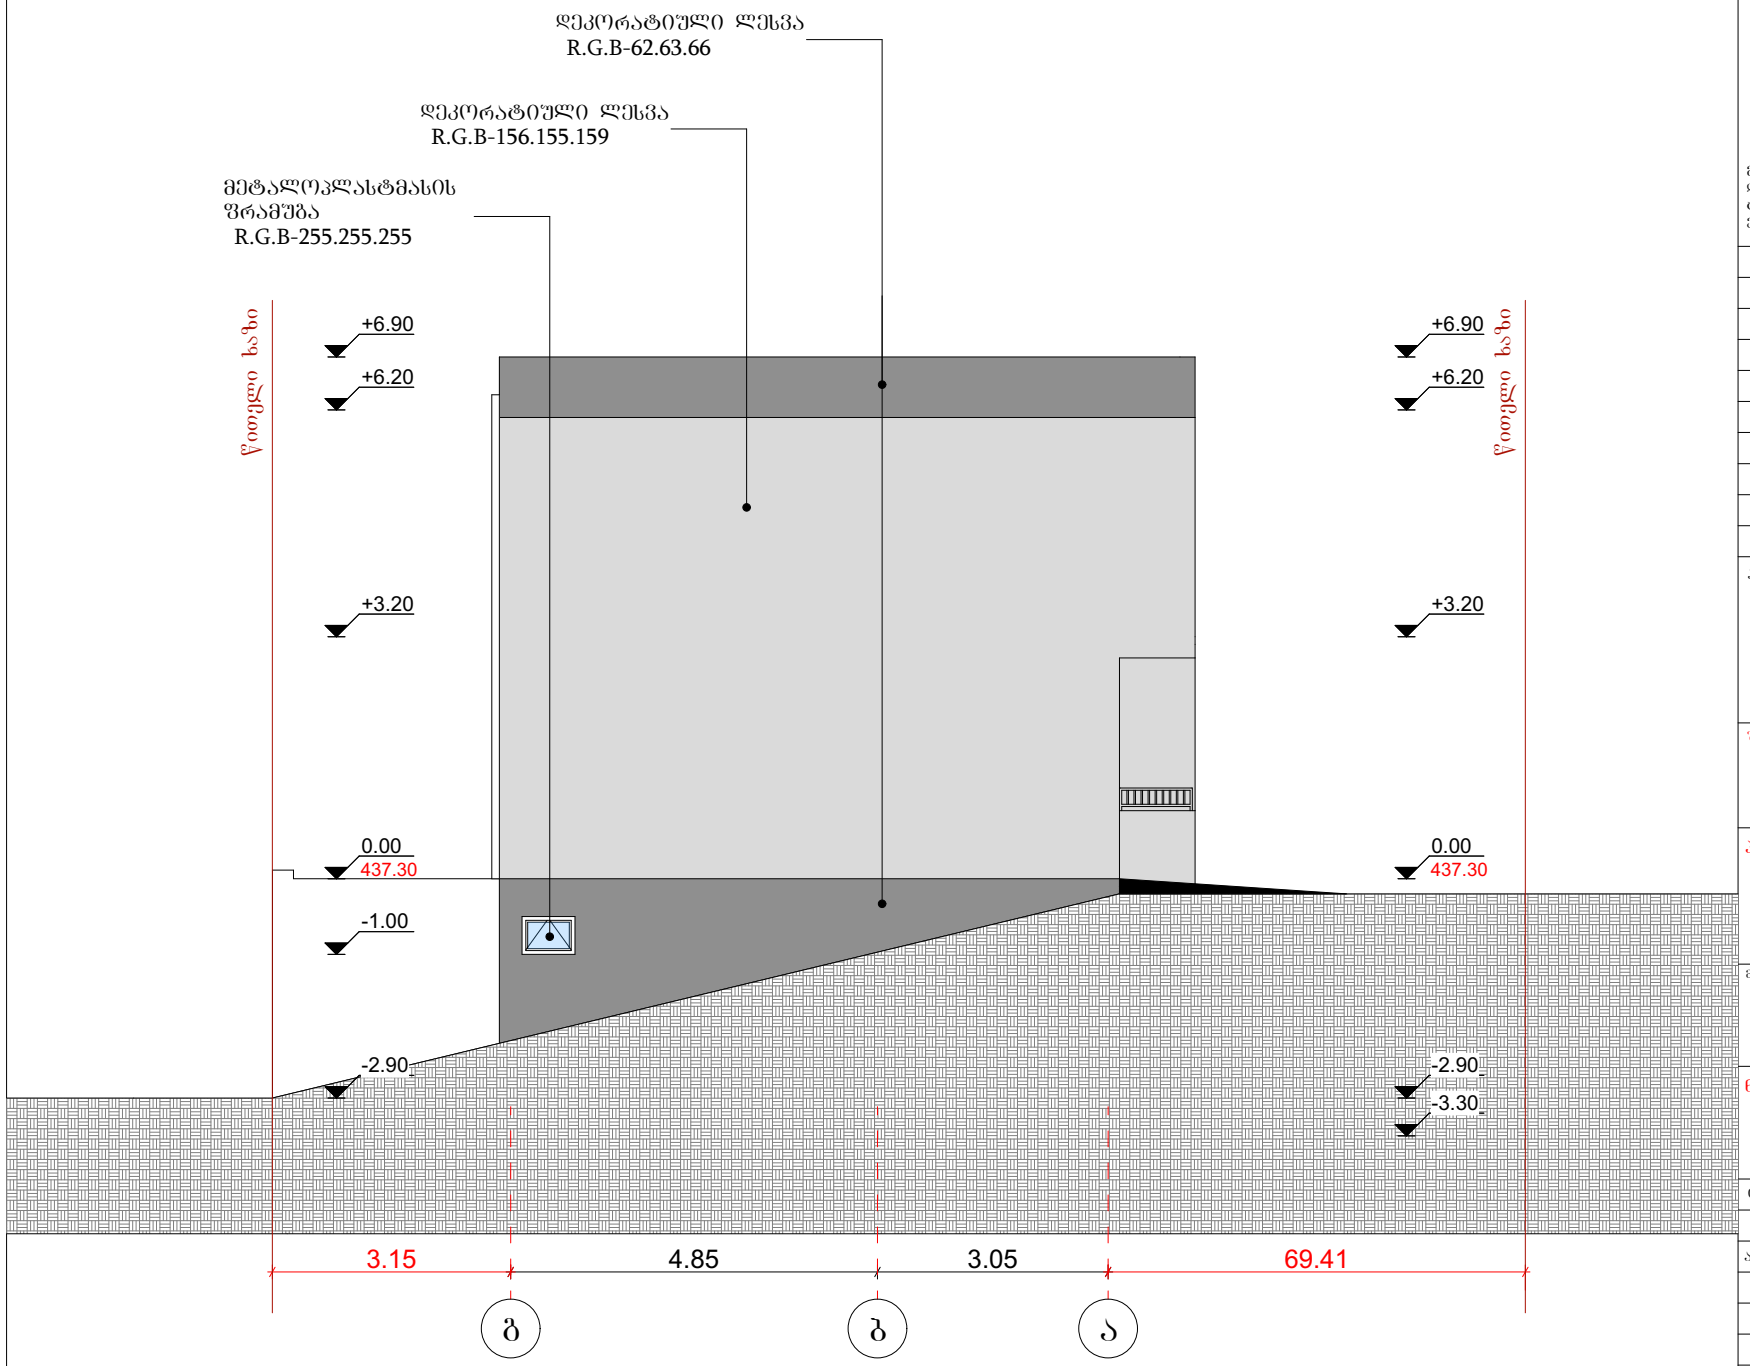

შემსრულებელი:

PROJECTPLUS

შპს "პროჯექტპლუსი" ს/ნ 400283215

მისამართი: საქართველო, თბილისი, სააკაძის
დალმართი №11, ბიზნესცენტრი "პანორამა"
ტელეფონი: 597716060
ელ.ფოსტა: project2020plus@gmail.com

ტექ. ეკონომიკური მაჩვენებლები

პირობითი აღნიშვნები

ღერძის ხაზი

ჭრილის ხაზი

შენიშვნა:

წითელი ხაზები იხილეთ გენგეგმაზე

პროექტის სახელწოდება:

საწყობი

მისამართი:

ქალაქი თბილისი, ქუჩა წინანდლის, №27
საკადასტრო №01.17.13.001.074

ნახაზების დასახელება:

ფასადი გ-ა

თანამდებობა	გვარი	ხელმოწერა
დირექტორი	ს.სანოძე	
არქიტექტორი	ს.სანოძე	

მასშტაბი	1:100		
ფორმატი	A-4		
თარიღი	2021 წ.		

კარის სპეციფიკაცია

დასახელება	კ-1	კ-2	კ-3	კ-4	კ-5	
რაოდენობა	1	3	1	1	2	8
სიმაღლე	2.70	2.20	2.20	2.20	2.70	
სიგანე	0.90	0.90	0.90	0.80	3.00	
გეგმა	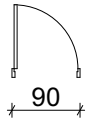	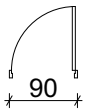	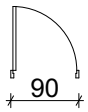	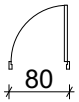	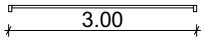	
ფასადი	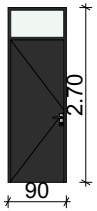	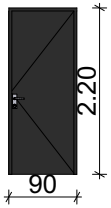	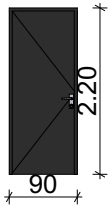	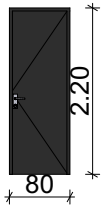	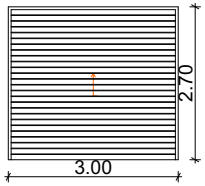	
ფართი	2.43	1.98	1.98	1.76	8.10	28.31 მ
მიმართულება	ღ		ღ			

ფანჯრების სპეციფიკაცია

დასახელება	ფ-1	ფ-2	ფ-3	ფ-4
რაოდენობა	2	4	2	1
სიმაღლე	1.20	0.60	0.60	0.50
სიგანე	3.00	1.80	0.80	0.70
გეგმა	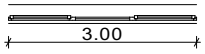	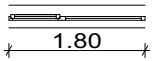		
ფასადი	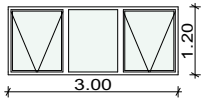	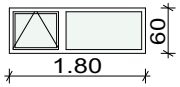	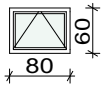	
ფართი	3.60	1.08	0.48	0.35
მიმართულება				

შემსრულებელი:

PROJECTPLUS

შპს "პროჯექტპლუსი" ს/ნ 400283215

მისამართი: საქართველო, თბილისი, საკაკის დალმართი №11, ბიზნესცენტრი "პანორამა"
ტელეფონი: 597716060
ელ.ფოსტა: project2020plus@gmail.com

ტექ. ეკონომიკური მაჩვენებლები

პირობითი აღნიშვნები

ღერძის ხაზი

ჭრილის ხაზი

შენიშვნა:

ყველი ხაზები იხილეთ გენგეგმაზე

პროექტის სახელწოდება:

საწყობი

მისამართი:

ქალაქი თბილისი, ქუჩა წინანდლის, №27
საკადასტრო №01.17.13.001.074

ნახაზების დასახელება:

კარ-ფანჯრების სპეციფიკაცია

თანამდებობა	გვარი	ხელმოწერა
დირექტორი	ს.სანოძე	
არქიტექტორი	ს.სანოძე	

მასშტაბი			
ფორმატი	A-4		
თარიღი	2021 წ.		

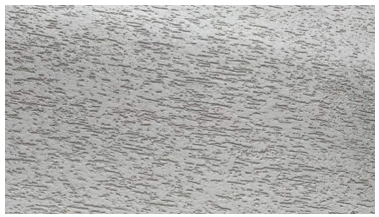

დეკორატიული ლესვა



ლითონის კარი



გამწვანებული
ქვაფენილი



მეტალოპლასტმასის
ფანჯარა



ჭალუზი

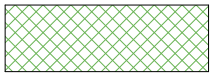

შემავსებელი,
სამშენებლო ბლოკი



რკინა-ბეტონი

შემსრულებელი:

PROJECTPLUS

შპს "პროჯექტპლუს" ს/ნ 400283215

მისამართი: საქართველო, თბილისი, სააკაძის
დალგარეთი №11, ბიზნესცენტრი "პანორამა"
ტელეფონი: 597716060
ელ.ფოსტა: project2020plus@gmail.com

ტექ. ეკონომიკური მაჩვენებლები

პირობითი აღნიშვნები

ღერძის ხაზი

ჭრილის ხაზი

შენიშვნა:

წითელი ხაზები იხილეთ გენგეგმაზე

პროექტის სახელწოდება:

საწყობი

მისამართი:

ქალაქი თბილისი, ქუჩა წინანდლის, №27
საკადასტრო №01.17.13.001.074

ნახაზების დასახელება:

მოსაპირკეთებელი მასალები

თანამდებობა	გვარი	ხელმოწერა
დირექტორი	ს.სანოძე	
არქიტექტორი	ს.სანოძე	

მასშტაბი			
ფორმატი	A-4		
თარიღი	2021 წ.		