
მოედანი შემოიღობოს მავთულბადით
180
200
ღობე შელესილია და შეღებილია არსებული ღობის ფერზე

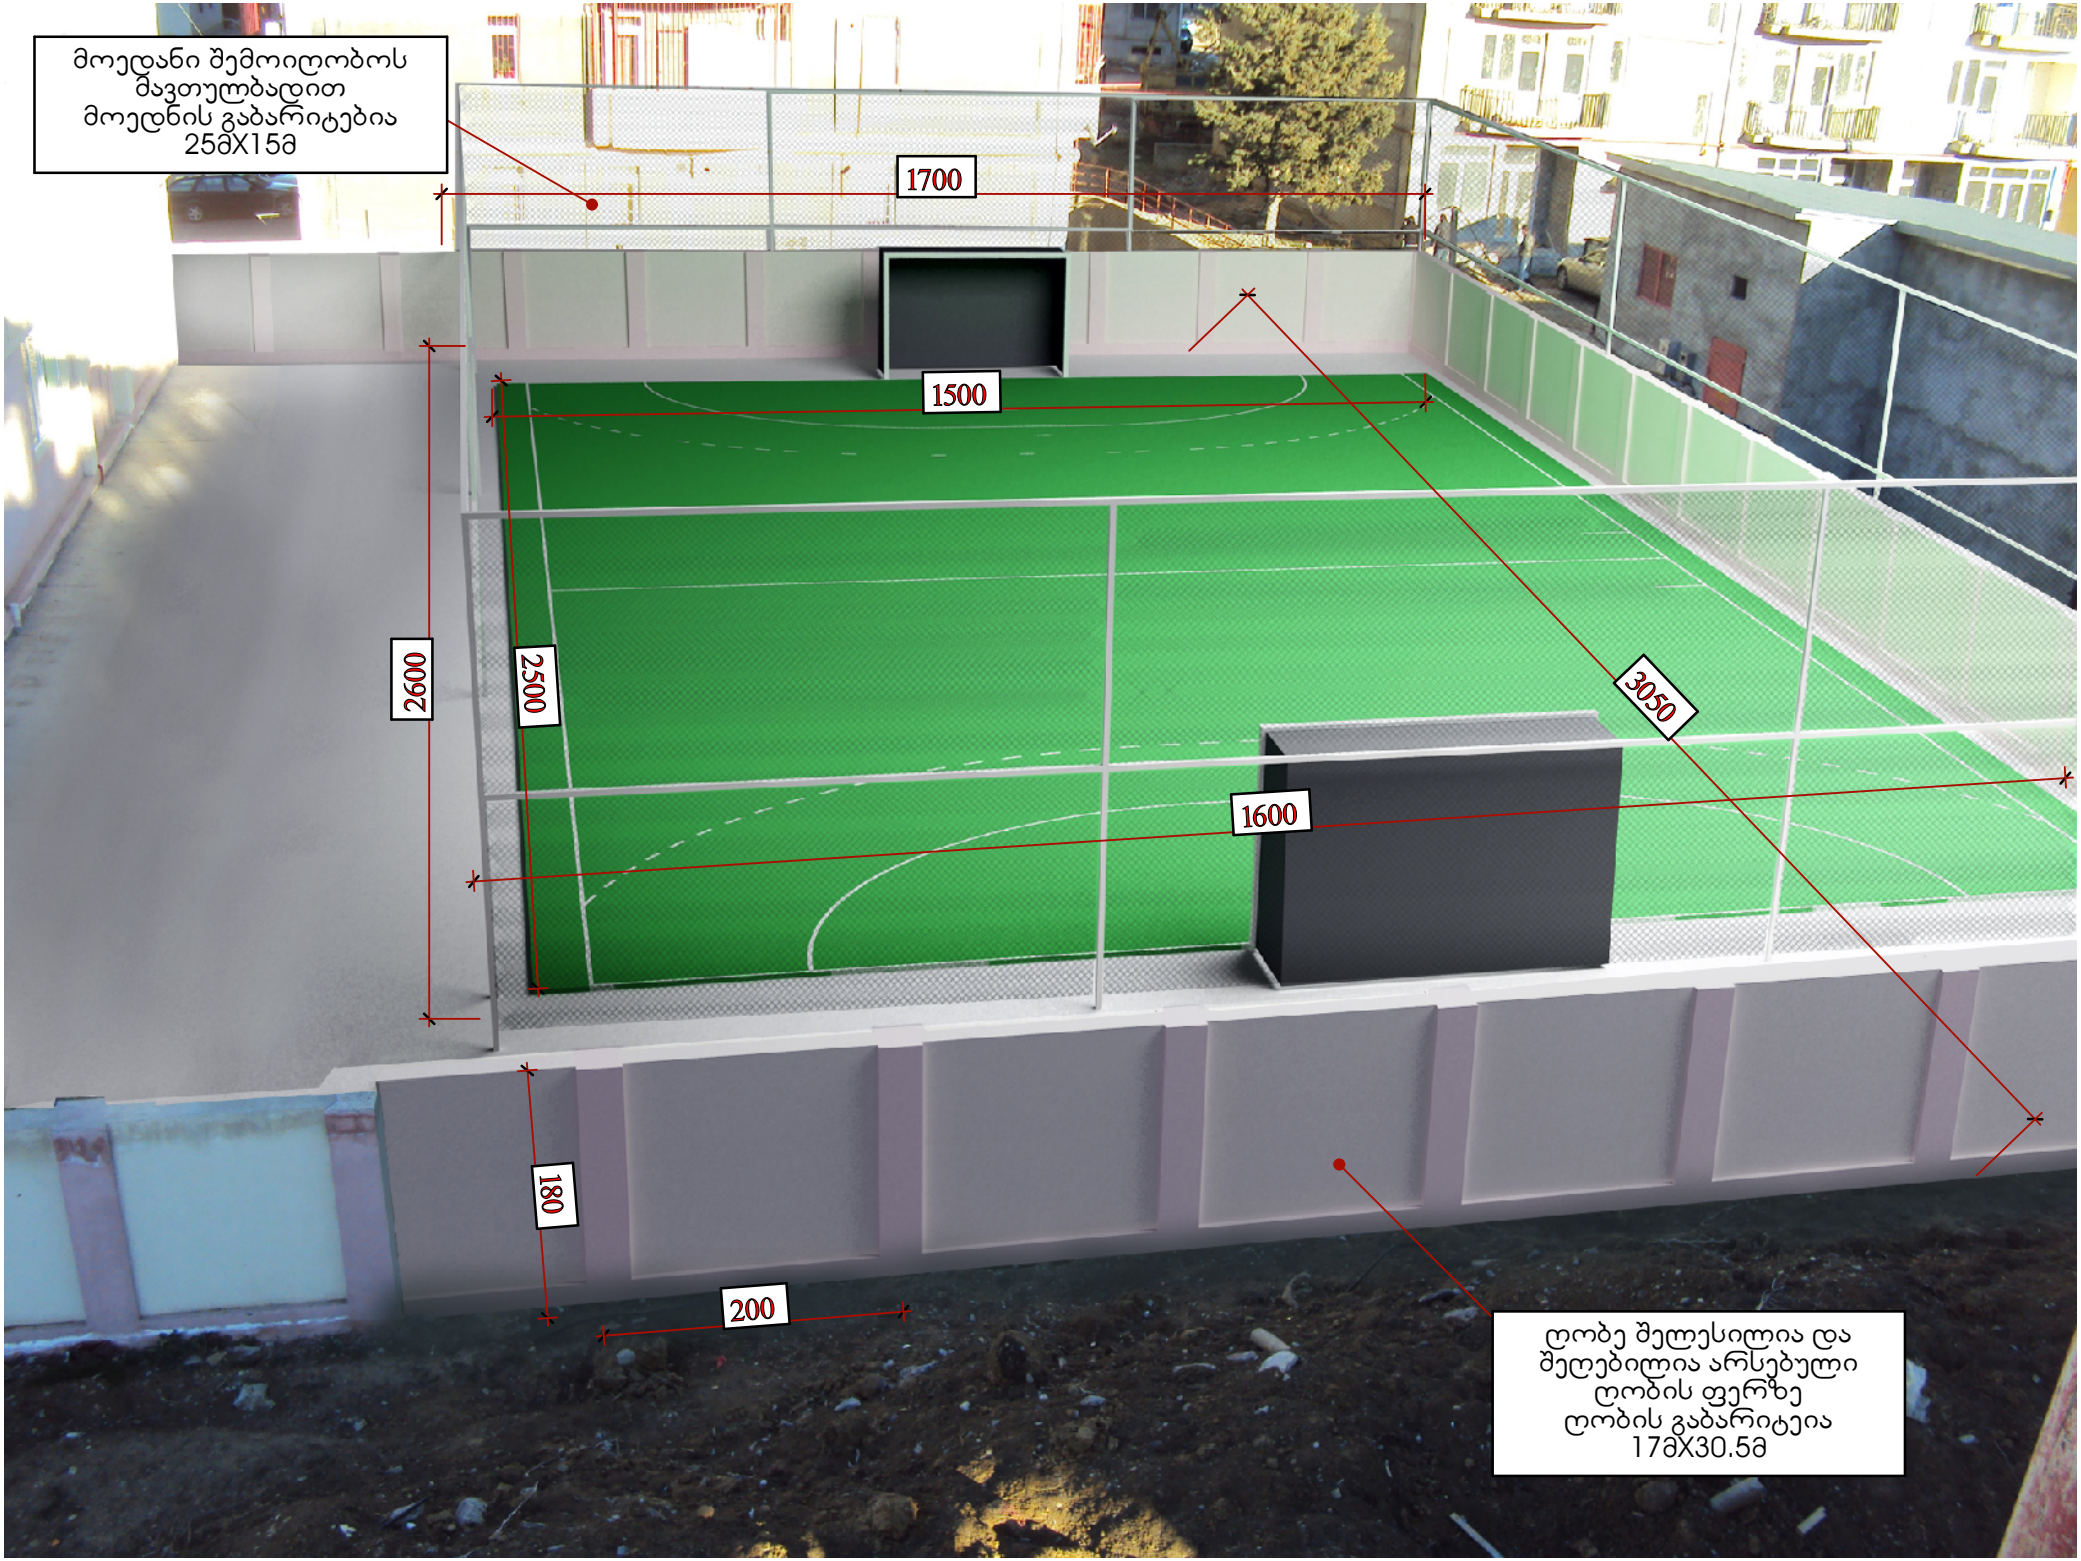
მოედანი შემოიღობოს
მავთულბადით
მოედნის გაბარიტებია
25მX15მ
1700
1500
2600
2500
3050
1600
180
200
ღობე შეღესილია და
შეღებილია არსებული
ღობის ფერზე
ღობის გაბარიტეია
17მX30.5მ