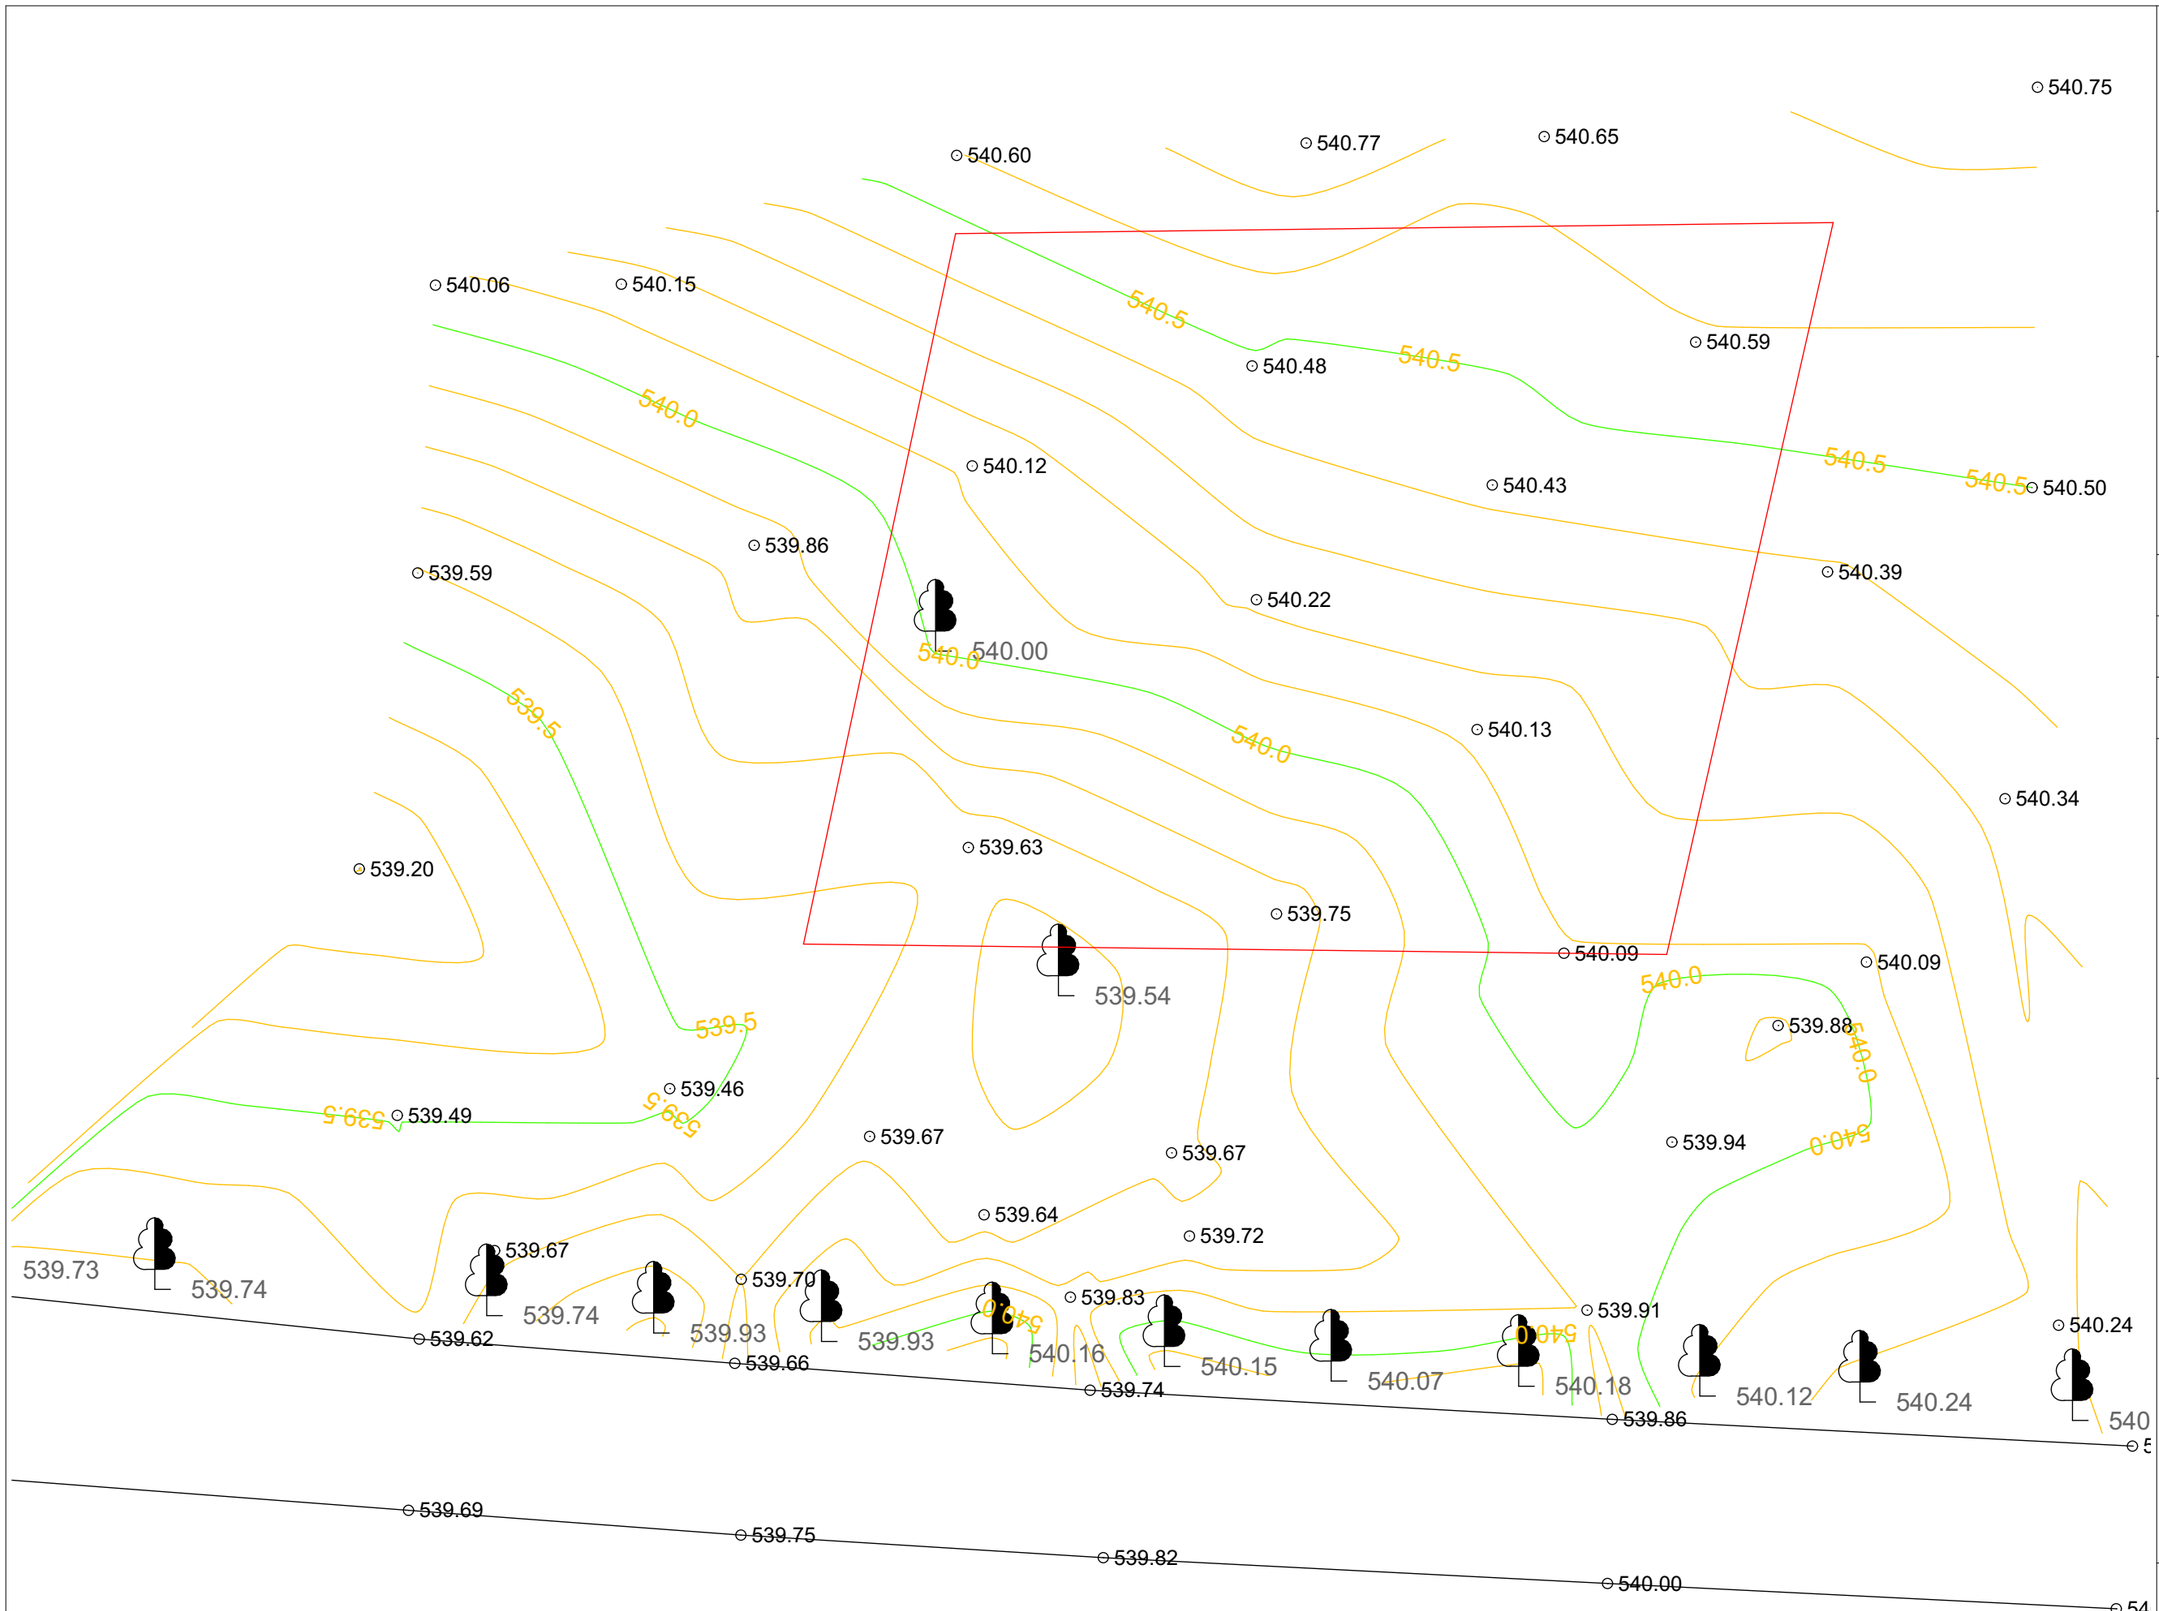


პროექტის სახელწოდება:

ᲙᲝᲛᲔᲠᲪᲘᲣᲚᲘ ᲓᲐᲜᲘᲨᲜᲣᲚᲔᲑᲘᲡ ᲝᲑᲘᲔᲥᲢᲘᲡ ᲛᲨᲔᲜᲔᲑᲚᲝᲑᲘᲡ ᲐᲠᲥᲘᲢᲔᲥᲢᲣᲠᲣᲚᲘ ᲞᲠᲝᲔᲥᲢᲘ

მისამართი:

ქალაქი თბილისი, დიდი ლილო ს/კ 81.08.18.175

შემსრულებელი:

შ.პ.ს "არქი ლაბი"

დირექტორი:
გიორგი გოგინაშვილი

არქიტექტორი:
გიორგი გოგინაშვილი

მენაშენე:
შ.პ.ს ,,ნინი"

ბ.ა

ᲞᲘᲠᲝᲑᲘᲗᲘ ᲐᲦᲜᲘᲨᲕᲜᲐ:

ობითი აღნიშვნა

- ელ. ბოძი
- ხე
- ჭა
- შენობა-ნაგებობა
- საკადასტრო საზღვარი
- მიმდებარე ნაკვეთების საკადასტრო საზღვარი
- ღობე
- არხი

ნახაზის სახელწოდება:

ტოპოგრაფიული გეგმა

ფორმატი	მასშტაბი	ფურცელი
A-3	1:300	