N

10.110
30.000
2.707
12.000
12.000
30.000
12.646
11.119
122.516 m²
15.699
24.000
2.796
12.000
12.000
18.223
24.000

საპროექტო 1 სართულიანი შენობა
ფუნქცია: საგამოფენო სივრცე

საპროექტო ასფალტის საფარი

საპროექტო გამწვანება

საპროექტო 2 სართულიანი შენობა
ფუნქცია: სავაჭრო ცენტრი

საპროექტო ასფალტის საფარი

საპროექტო პარკინგი

81.08.00.011

81.08.18.174

81.08.18.176

81.08.18.464

01.19.11.001.002

01.19.17.013.072

540.75 540.60 540.77 540.65 540.06 540.15 540.0 539.86 539.59 540.12 540.43 540.5 540.50 540.39 540.22 540.00 539.5 539.20 539.63 540.34 540.09 539.88 539.49 539.46 539.67 539.67 539.94 539.64 539.72 539.47 539.73 539.74 539.67 539.74 539.70 539.93 539.85 539.91 540.16 540.15 540.07 540.18 540.12 540.24 540.24 540.30 540.10 539.56 539.69 539.75 539.82 540.99 540.16

პროექტის სახელწოდება:	პომერციული დანიშნულების ობიექტის მშენებლობის არქიტექტურული პროექტი
მისამართი:	ქალაქი თბილისი, დიდი ლილო ს/კ 81.08.18.175
შემსრულებელი:	შ.პ.ს "არქი ლაბ"
დირექტორი:	გიორგი გოგინაშვილი
არქიტექტორი:	გიორგი გოგინაშვილი
მენაშენე:	შ.პ.ს ,,ნინი"
ბ.ა	
პირობითი აღნიშვნა:	
ნახაზის სახელწოდება:	გენგეგმა
ფორმატი: A-3	მასშტაბი: 1:500
ფერცელი: G-104	

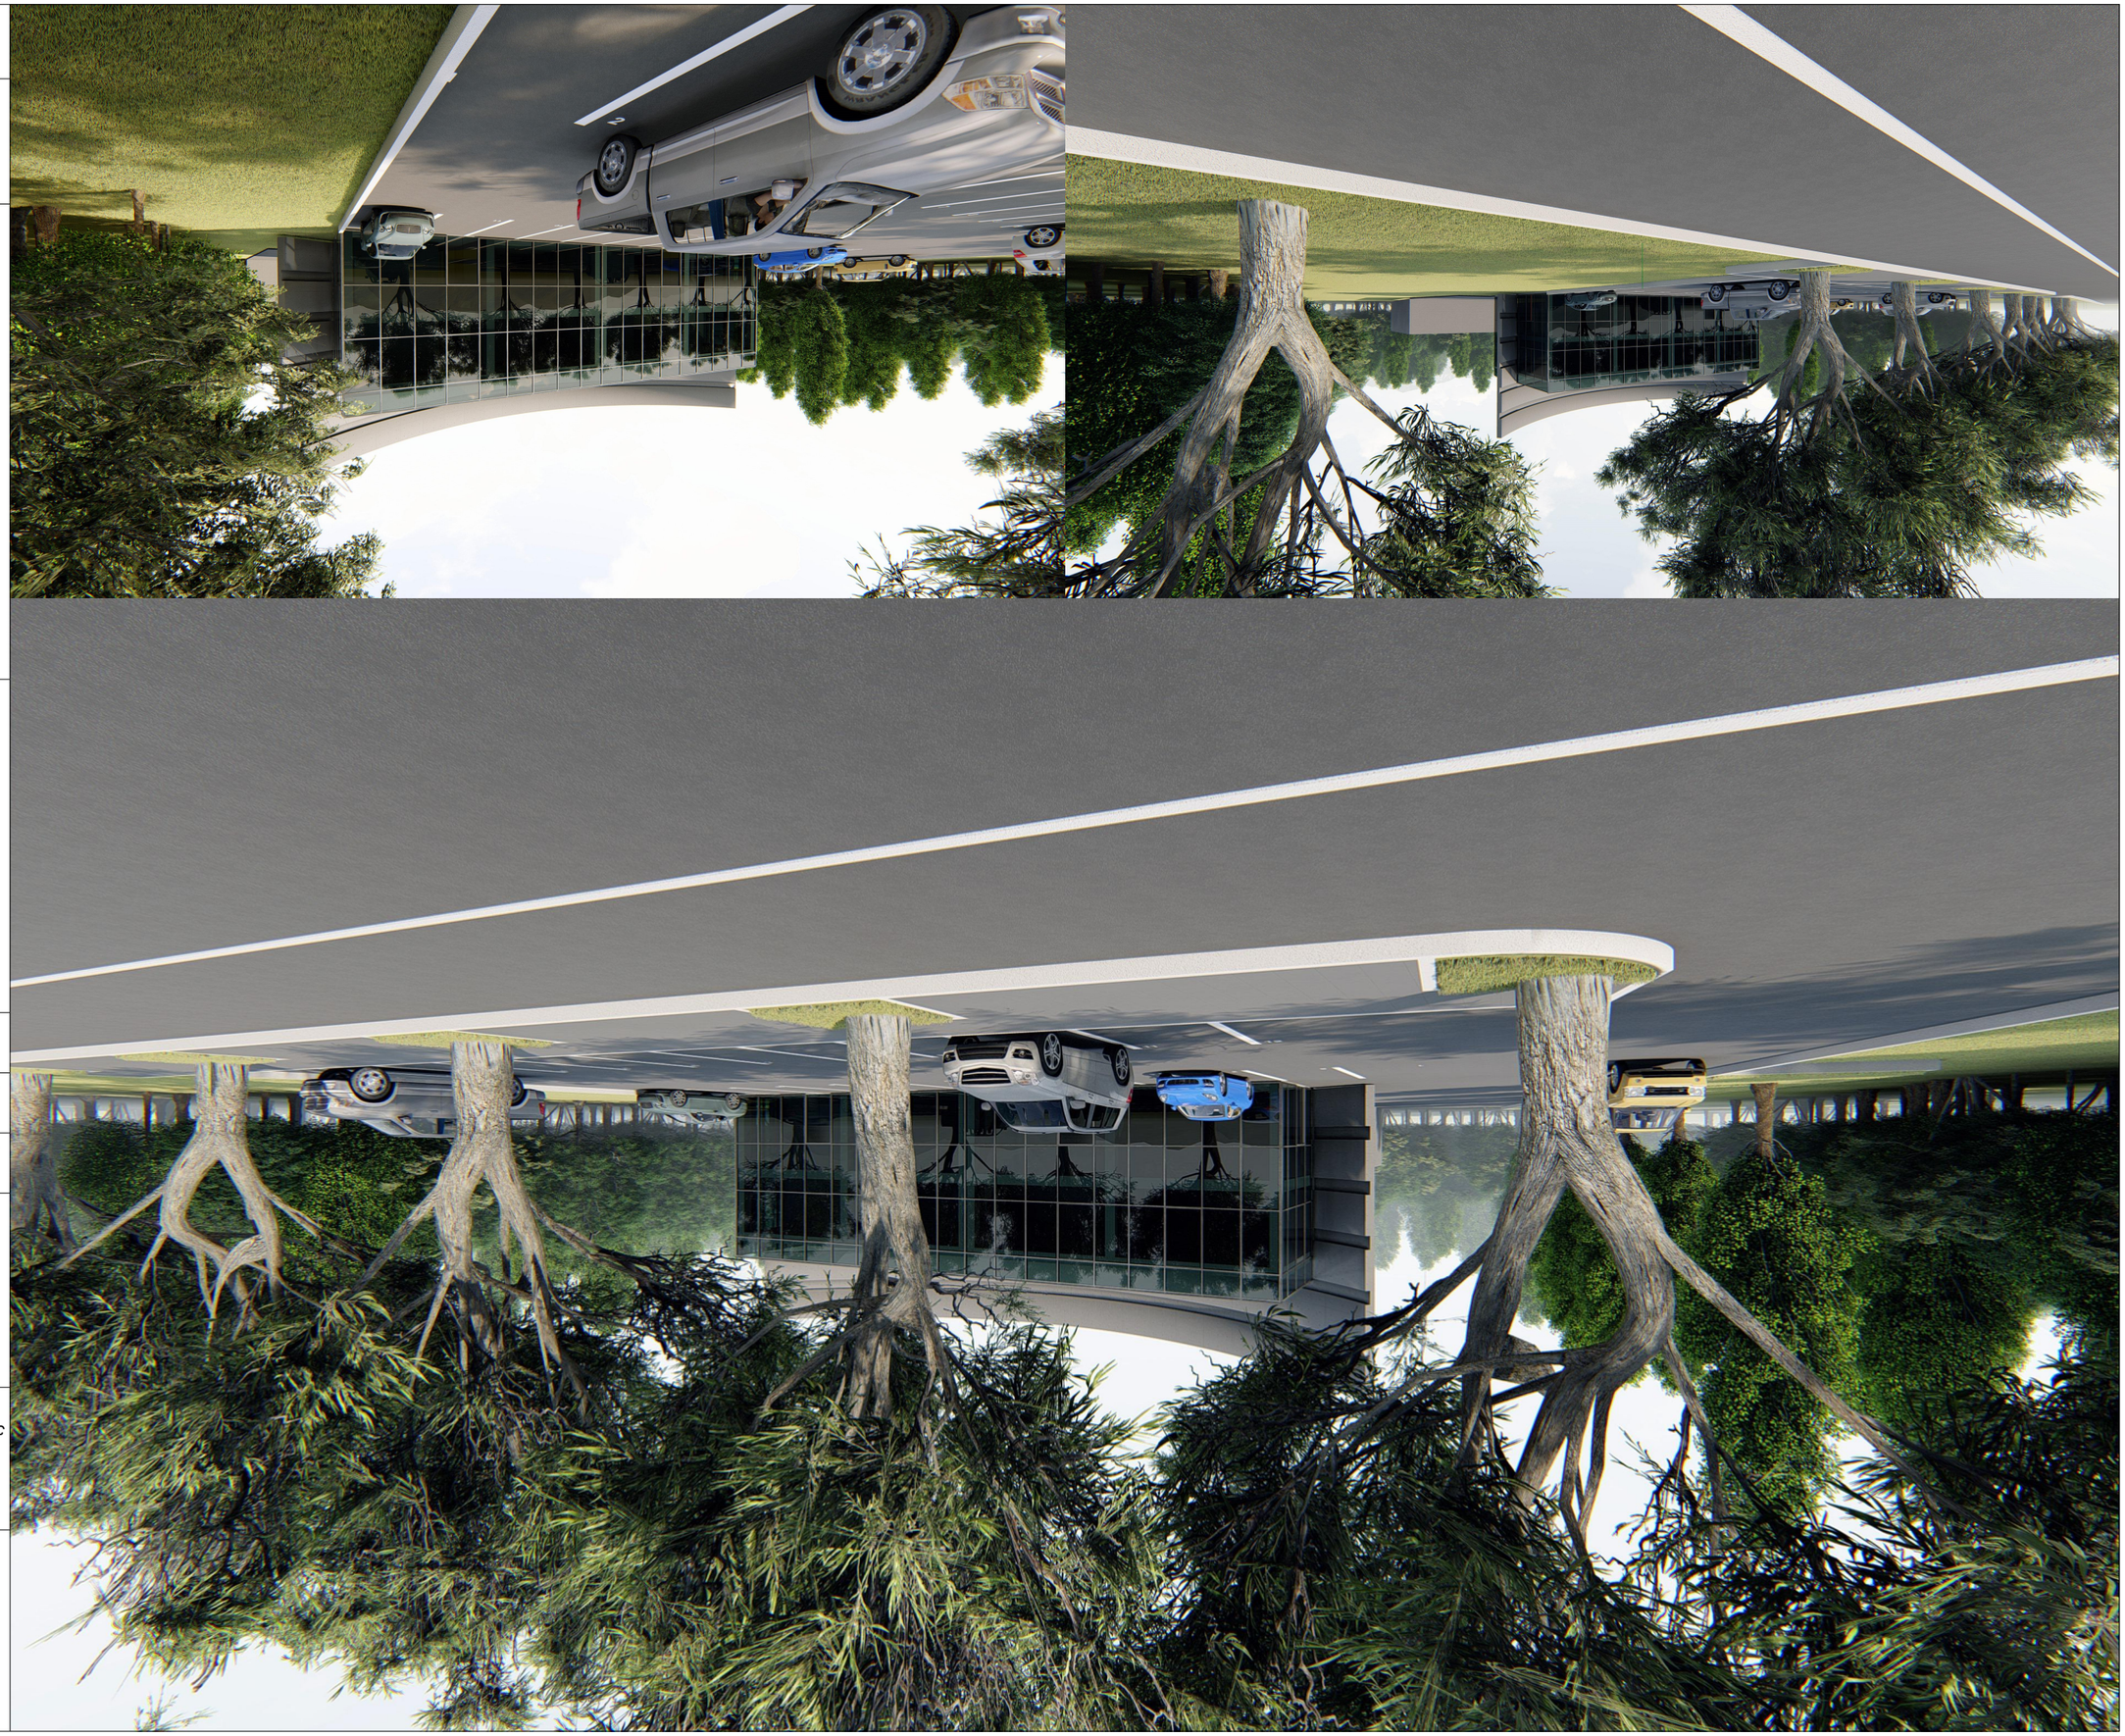

ფორმატი

A-3

ნახაზის სახელწოდება:

მასშტაბი ფურცელი

მისამართი:

პროექტის სახელწოდება:

კომერციული დანიშნულების ობიექტის მშენებლობის არქიტექტურული პროექტი

b.a

პირობითი აღნიშვნა:

ქალაქი თბილისი, დიდი ლილო ს/კ 81.08.18.175

დირექტორი:

არქიტექტორი:

მენაშენე:

გიორგი გოგინაშვილი

გიორგი გოგინაშვილი

შემსრულებელი:

შ.პ.ს "არქი ლაბი"

შ.პ.ს ,,ნინი"

AL

ARCHI LAB

3დ ვიზუალიზაცია

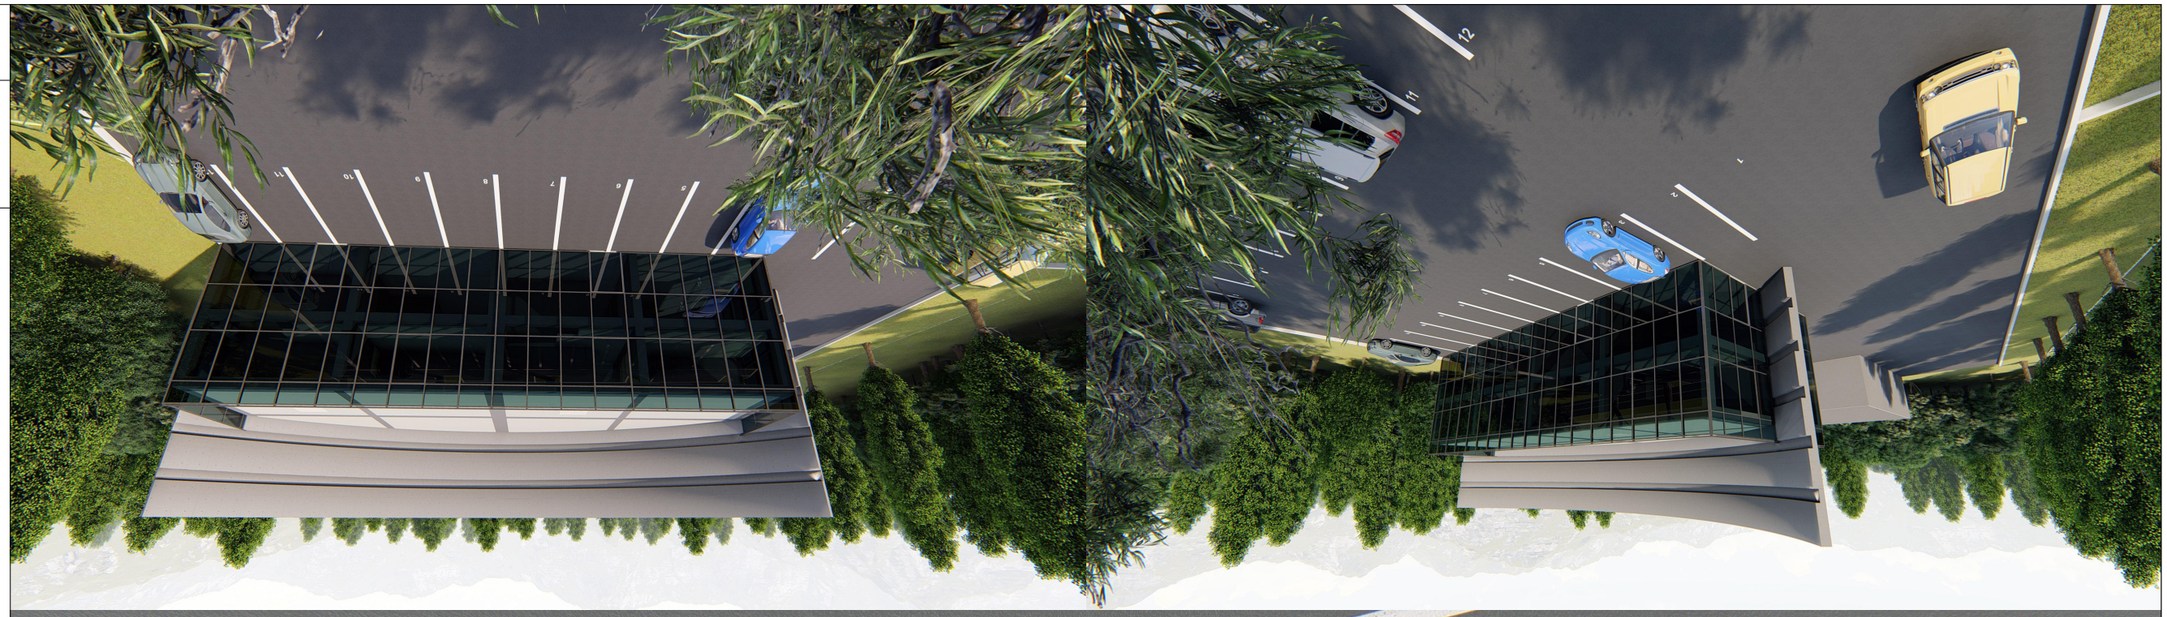

ფორმატი

A-3

ნახაზის სახელწოდება:

მასშტაბი ფურცელი

მისამართი:

პროექტის სახელწოდება:

კომერციული დანიშნულების ობიექტის მშენებლობის არქიტექტურული პროექტი

b.a

პირობითი აღნიშვნა:

ქალაქი თბილისი, დიდი ლილო ს/კ 81.08.18.175

დირექტორი:

არქიტექტორი:

მენაშენე:

გიორგი გოგინაშვილი

გიორგი გოგინაშვილი

შემსრულებელი:

შ.პ.ს "არქი ლაბი"

შ.პ.ს ,,ნინი"

AL

ARCHI LAB

3დ ვიზუალიზაცია

ფორმატი

A-3

ნახაზის სახელწოდება:

მასშტაბი ფურცელი

მისამართი:

პროექტის სახელწოდება:

კომერციული დანიშნულების
ობიექტის მშენებლობის
არქიტექტურული პროექტი

b.a

პირობითი აღნიშვნა:

ქალაქი თბილისი, დიდი ლილო
s/k 81.08.18.175

დირექტორი:

არქიტექტორი:

მენაშენე:

გიორგი გოგინაშვილი

გიორგი გოგინაშვილი

შემსრულებელი:

შ.პ.ს "არქი ლაბი"

შ.პ.ს ,,ნინი"

AL

ARCHI LAB

არსებული სიტუაციის ამსახველი ფოტომასალა

ფოტომონტაჟი

ფოტომონტაჟი