ჭრილი 1-1

მ. 1 : 200

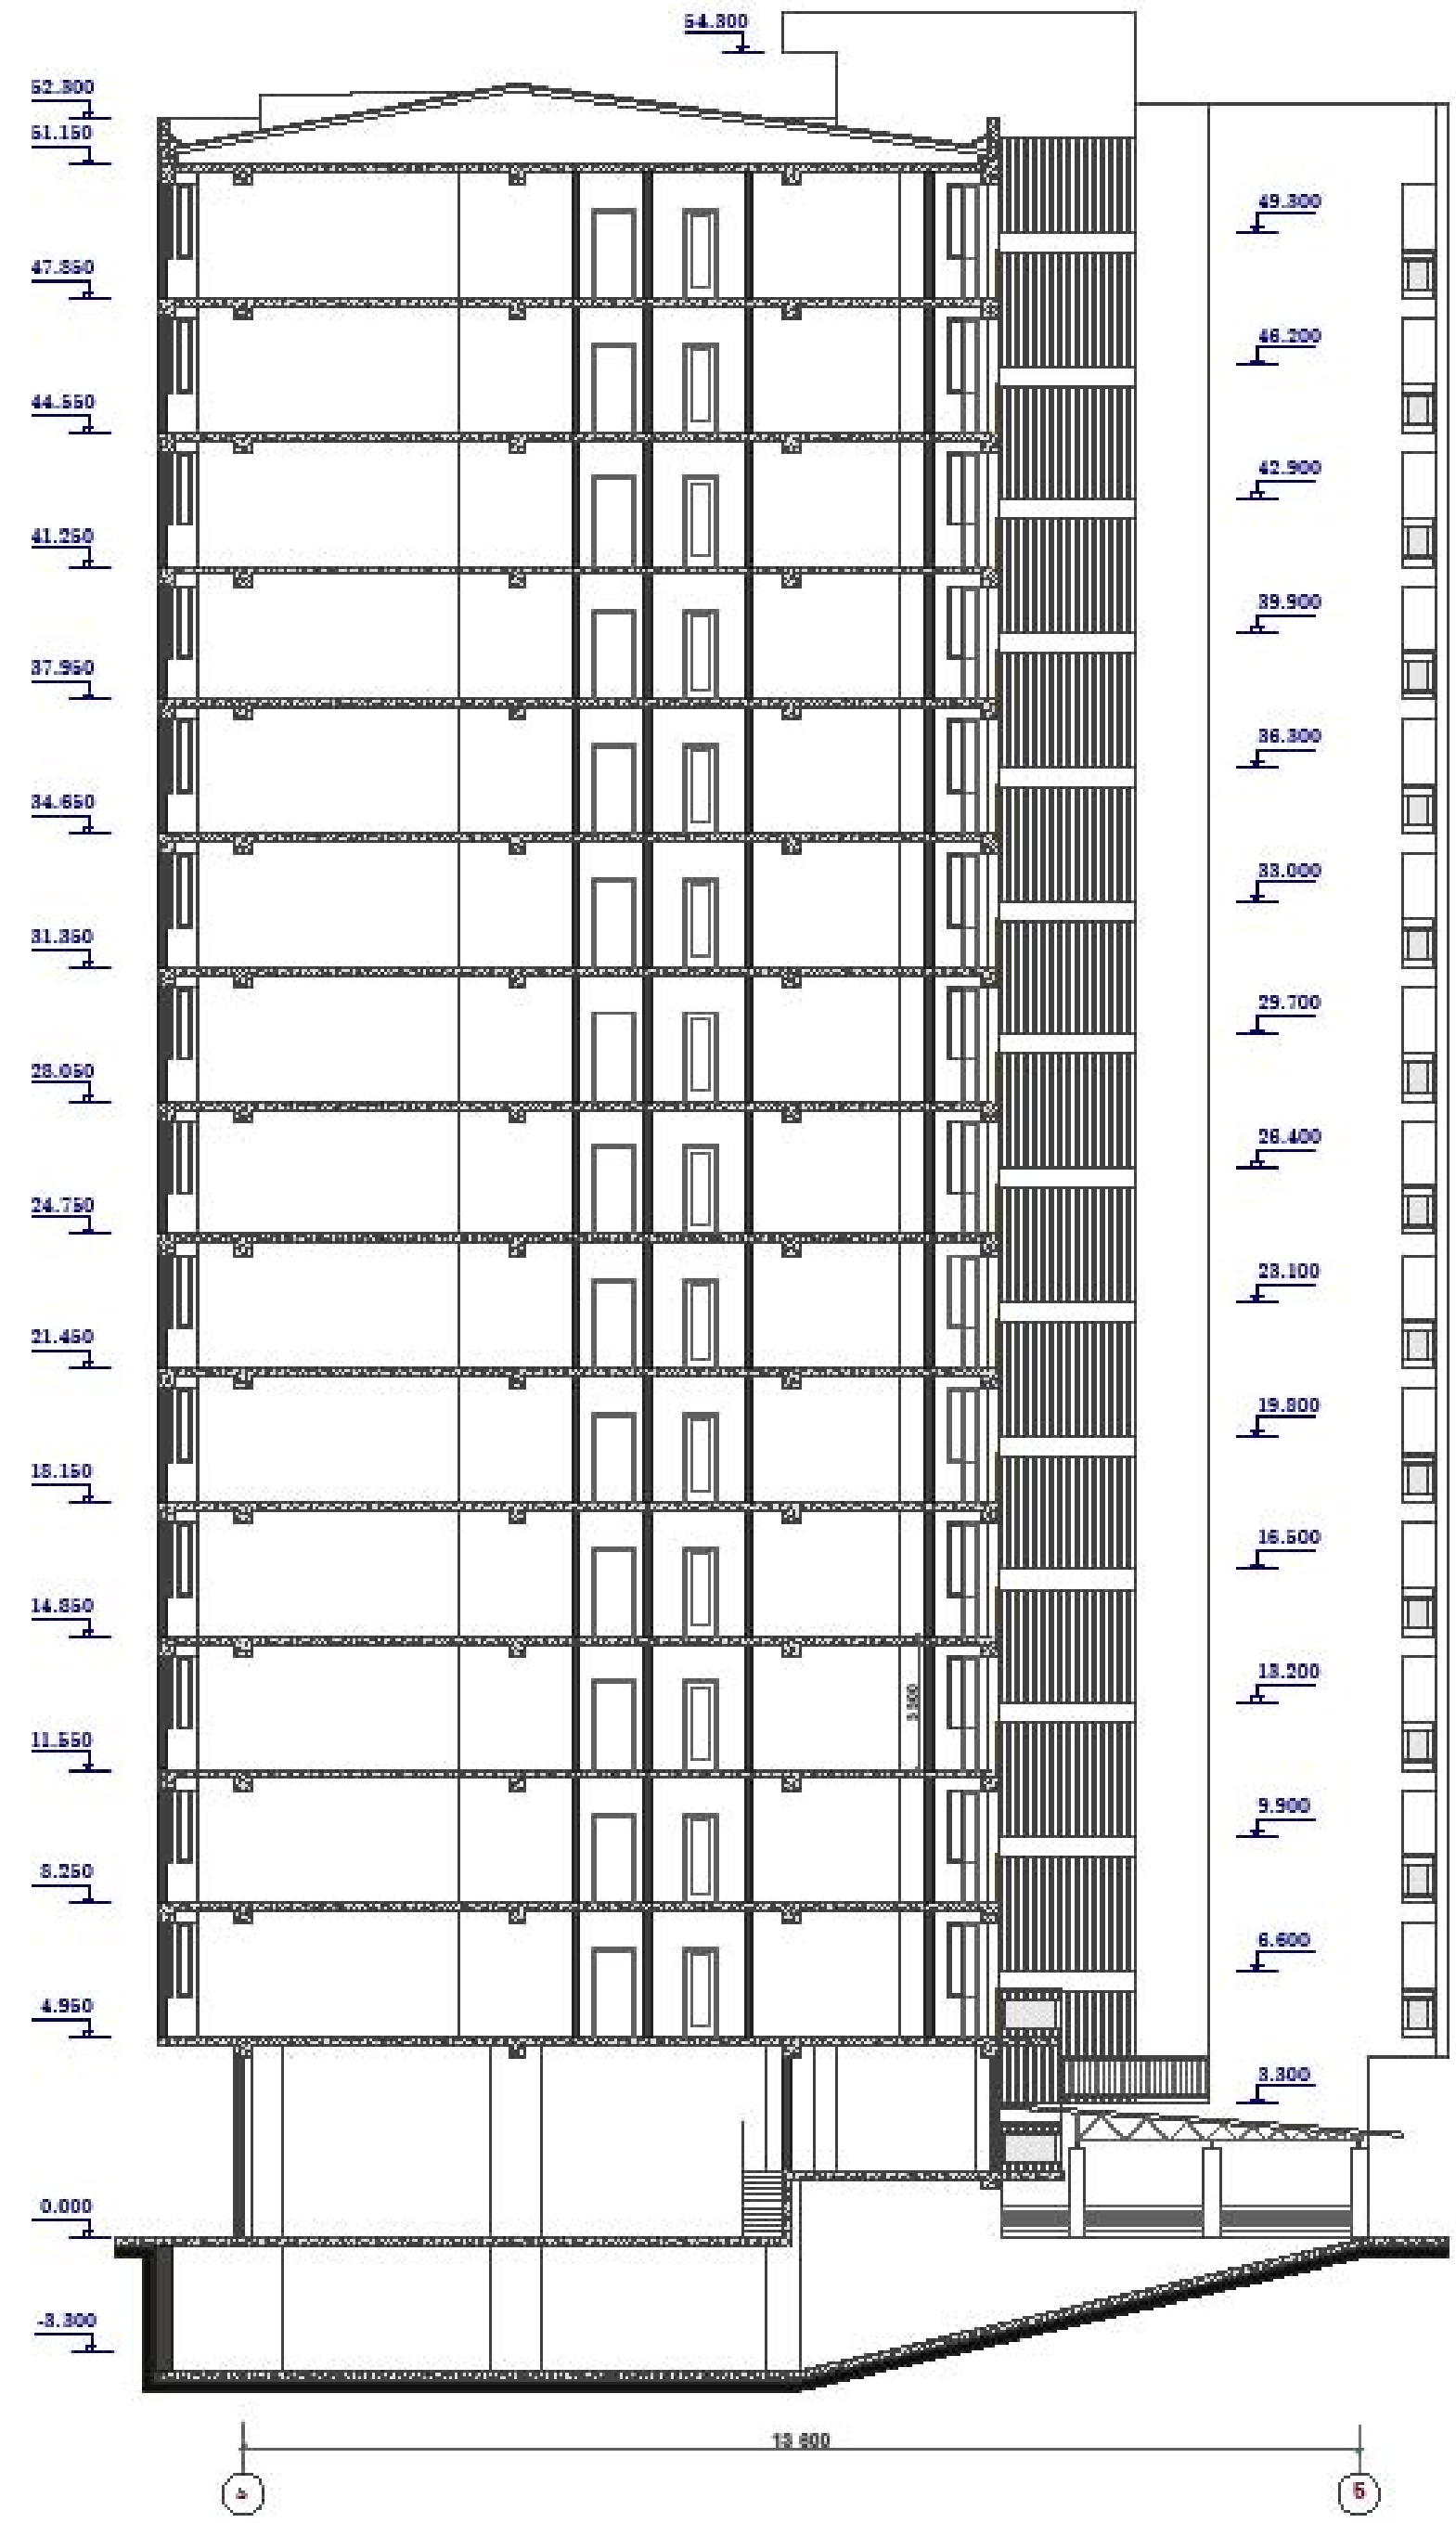

ქ.თბილისი, დიდი დიღომი, ნაკვეთი #471			შერეული ფუნქციის მრავალსართულიანი საცხოვრებელი სახლი				
დირექტორი	მ. [illegible]		დამკვეთი - ამხ. "[illegible]"				
მთ.არქიტექტორი	მ. [illegible]		ჭრილი 1-1				
არქიტექტორი	თ. [illegible]						
[illegible]	მ. [illegible]		სტადია	ფურცელი	ფურც-ბი	მასშტაბი	
			პროექტი			1 : 200	შ.პ.ს. "სი დი ინვესტი"

ჭრილი 2-2

მ. 1:250

