485.50

485.65

485.53

ფასადის ელემენტი

ფასადის ელემენტი

8 AC-01

Ф-11 AC-01

A B C

5.454

7,860

4.523

3,820 3,750

+3.13 +3.88‰

485.16

4.527

7 7

4,500

სუნდვიჩ პანელი

4,500

6 6

485

საკადასტრო საზღვარი

საკადასტრო საზღვარი

3.916

L=3.916

5 5

485.15

484.98

4,500

4,500

27,000

27,000

Ф-9 AC-01

3.598

+2.88

L=3.598

4 4

484.89

gr.

4,500

4,500

Ф-6 AC-01

სუნდვიჩ პანელი

3 3

484.85

4,500

4,500

2 2

484.60

3,846

3,846

484.62

484.5

1 1

3.508

+2.88

+3.13

+3.88

1.967

3,820

11,476

3,750

A B C

Ф-10 AC-01

484.41

484.69

484.52

15.80m

8 AC-01

484.41

484.25

qas

484.27

a

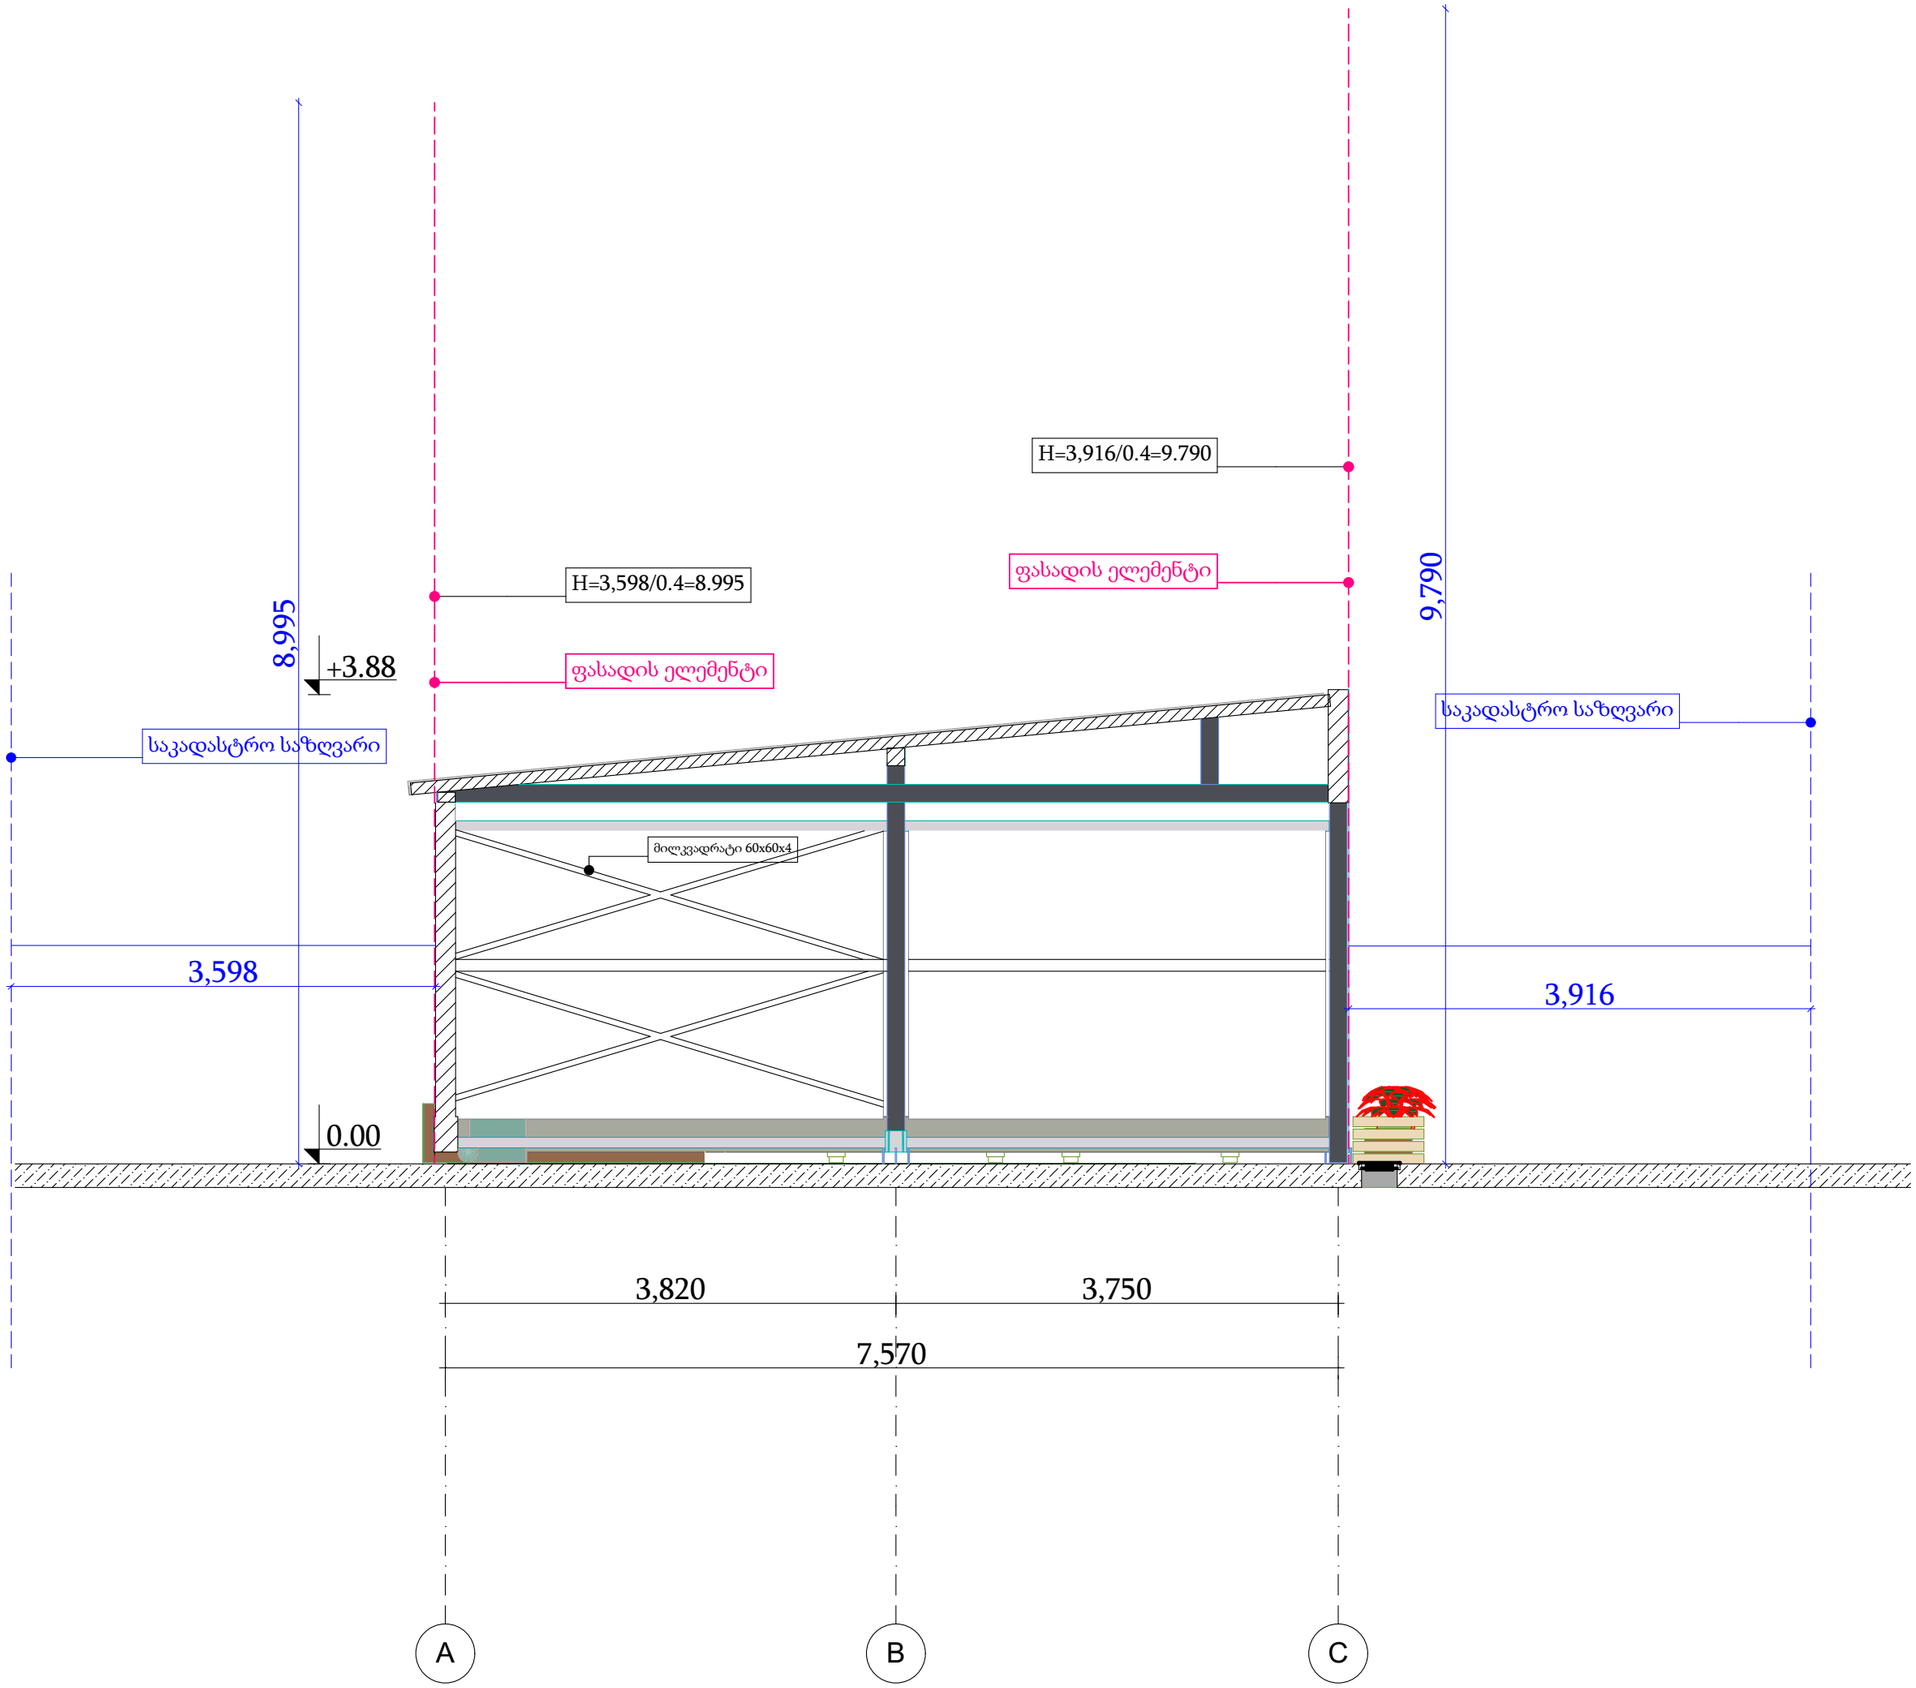

მაქსიმალური სიმაღლის განსაზღვრის სქემა

:

მთავარარქიტექტორი: ბექარი კიწურაშვილი

შესრულა: "ელემენტკონსტრაქშენ" მა

ზომა

მასშტაბი 1 : 100

:

ფურცლისნომერი