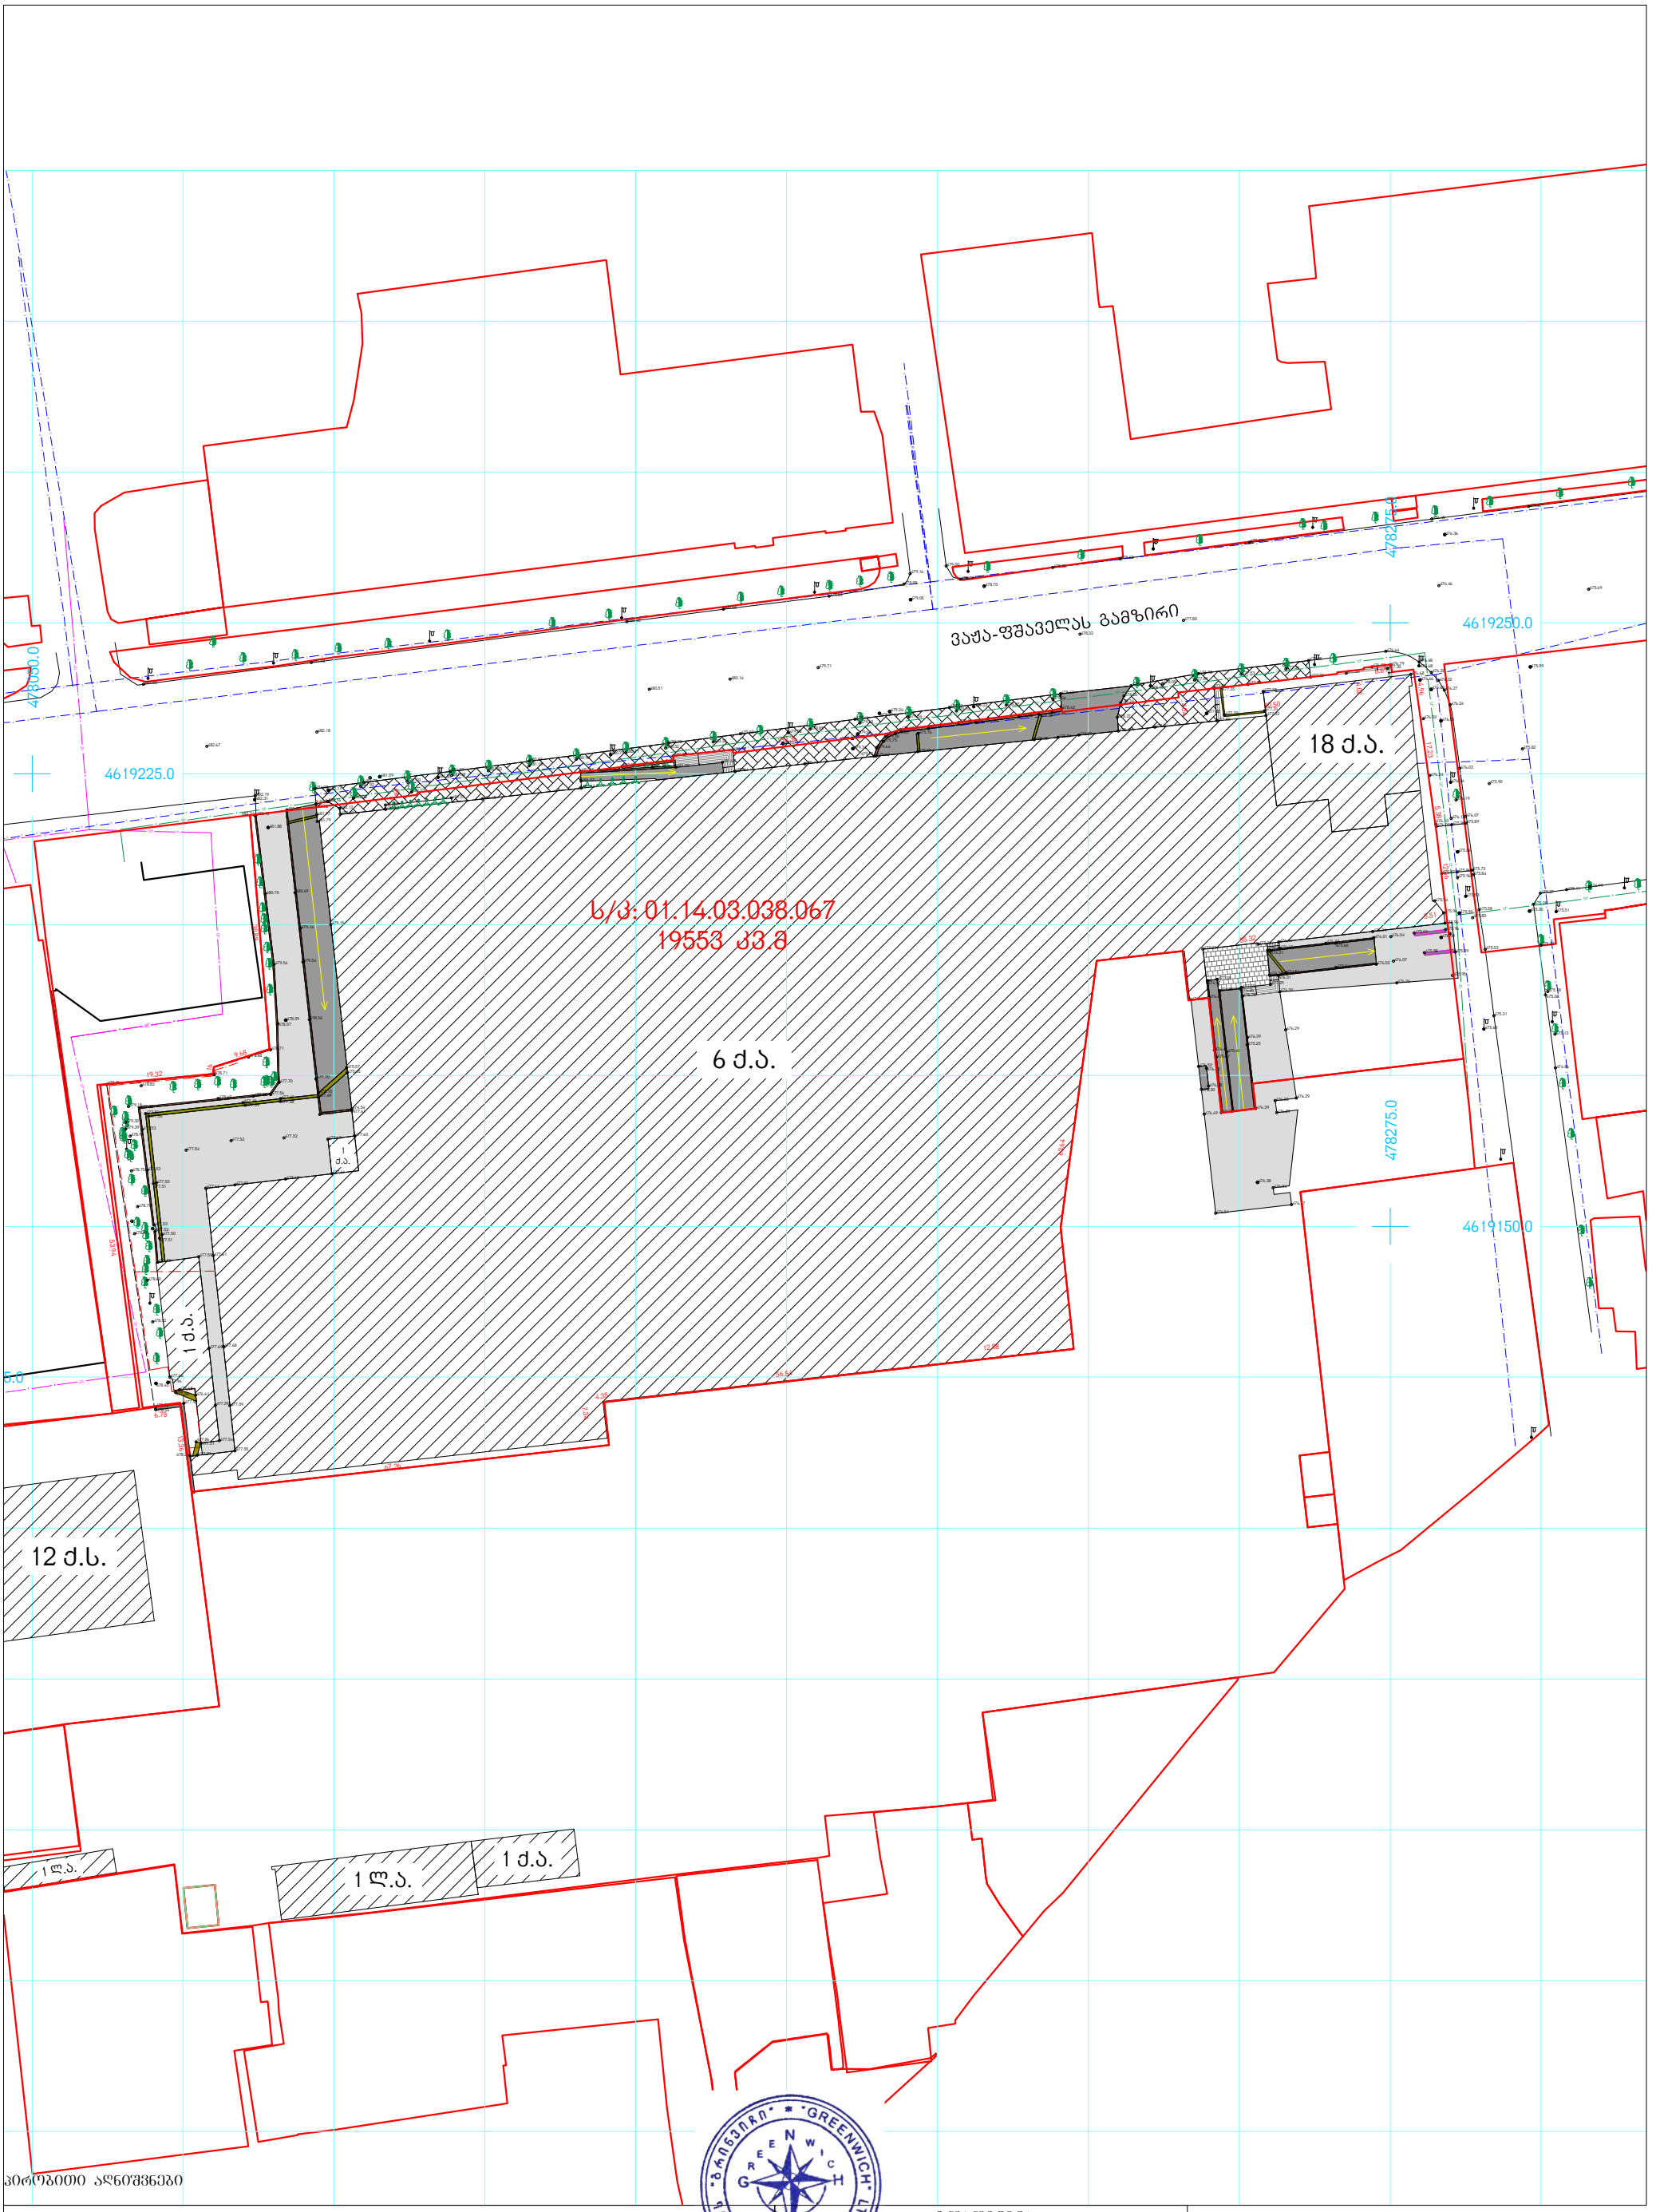

პირობითი აღნიშვნები

- მიწის ნაკვეთის საზღვრები
- შენობა
- 456000
- 4678900
- UTM სისტემის კოორდინატები
- 500 სიმაღლის ნიშნული
- ფოთლოვანი ხე
- წიწვოვანი ხე
- პალმა
- კიპარისი
- ბაზრონი
- ბუჩქი
- ეკლიანი ბუჩქი
- ვენახი
- ჭის ლუქი
- ძეგლი
- ელ. ბოძი
- ლამპიონი
- ბაზის მილი
- ბრუნტის გზა

ტოპოგეგმა

მისამართი:	ქალაქი თბილისი, ვაჟა-ფშაველას გამზირი, ტროლეიბუსების პარკის კუდილთან არსებული ჭიშკრით; ქალაქი თბილისი, ვაჟა-ფშაველას გამზირი N70; ქალაქი თბილისი, ზემო ქავთარაძის ქუჩა N1	
დამკვეთი:	შპს "აი ჯი დეველოფმენტ ჯორჯია"	
განყოფილების უფროსი		რ. აბესოვი
ახოშა		ა. დამაცალაშვილი
დახაზა		რ. აბესოვი
მ: 1:500	ფარგლობა 19553კვ.მ.	11.02.2021



დირექტორი	დ. ჭანტურია		ქ. თბილისი, ვაჟა-ფშაველას გამზირზე №70 მდებარე მრავალფუნქციური საჯარო ცენტრი
პროექტის მთ. არქიტექტორი	გ.საფარაული		
არქიტექტორი	მ.წულაიძე		არქიტექტურული ნაწილი
არქიტექტორი	მ.ჭანტურია		სტადია / ფურცელი / ფურცლის / მასშტაბი
არქიტექტორი	ნ.ლეკაძე		გენგეგმა ტოპოგრაფიაზე / მ / / / 1:500
არქიტექტორი	თ.ლორთქიფანიძე		
არქიტექტორი	ო.ჩოგოვაძე		
პროექტის მთ. ინჟინერ-კონსტრ.	ი. ჯორჯაძე		შ.პ.ს. "I G Development Georgia"
მენეჯერი	ნ.ბერულავა		