

formati A-2

Tbilisi 2021 w.

eqsplikacia:

pirobiTi aRniSvnebi:

- a — RerZis saxi
- nishnaketi skadastro sazRvari
- nonoliTi skeleti
- blokis kedeli
- Riobi filadi

SeniSvna:

1. naxazze saproeqto Senobis noli seesabaneba absolutur niSnuls 42427
2. naxazze jvrebi mocemulia santimetrebSi.
3. naxazis yvela cvlileba mSeneblobis processi SeTanxmebuli unda iyos proeqtis avtorTan.

saproeqto obieqtis dasaxeleba

sastumro

saproeqto obieqtis misamarTi

q. Tbilisi, quCa Cexovis #37
(nak. # 01.17.01.110.008)

logo

Sps "nika"


misamarTi

q. Tbilisi, qeTevan wanebuli q. #39
Tel: +(995) 32 2 911 260
e-mail: nika@nika.ge

Tanandeboba	gvari	xelmowera
direqtori	a. Toraze	
avtori	d. iavriani	
Seasrula	d. iavriani	

dasaxeleba	masStabi
fasadi 1-9	1:100

stadia	furceli	furclebi
	14	

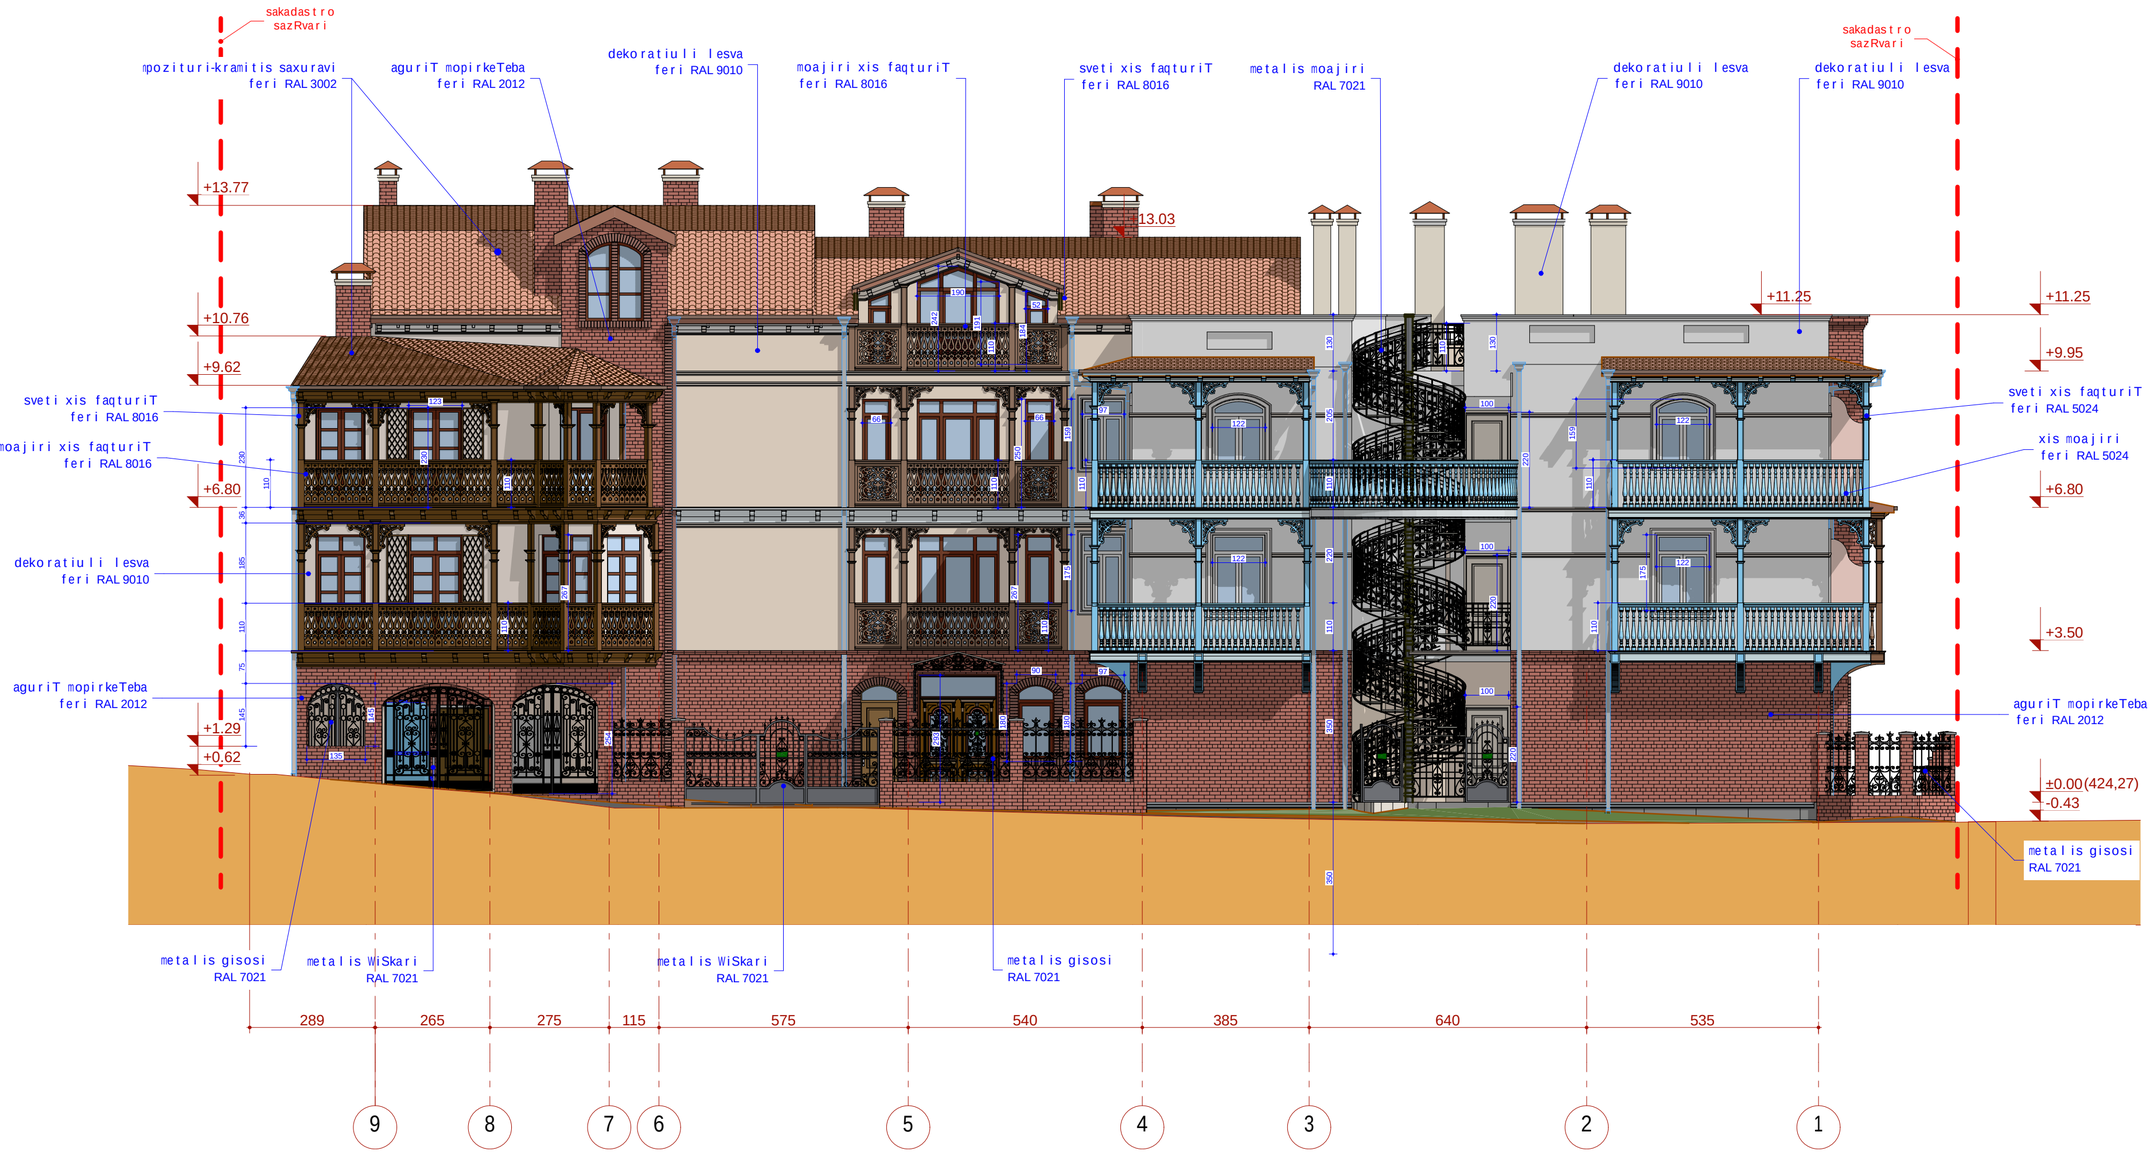

formati A-2

Tbilisi 2021 w.

eqsplikacia:

pirobiTi aRniSvnebi:

- a — RerZisxazi
- nivelis nakeTi skadastro sazRvari
- monoliTi skedeli
- blokiskedeli
- Riobi filadi

SeniSvna:

1. naxazze saproeqto Senobis noli Sesabameba absolutur niSnuls 424,27
2. naxazze zomebi mocemulia santimetrebSi.
3. naxazis yvela cvlileba mSeneblobis procesSi SeTanxmebuli unda iyos proeqtis avtorTan.

saproeqto obieqtis dasaxeleba

sastumro

saproeqto obieqtis misamarTi

q. Tbilisi, quCa Cexovis #37
(nak. # 01.17.01.110.008)

logo

Sps "nika"

misamarTi

q. Tbilisi, qeTevan wanebuliS q. #39


Tel: +(995) 32 2 911 260

e-mail: nika@nika.ge

Tanandeboba	gvari	xelmowera
direqtori	a. Toraze	
avtori	d. iavriani	
Seasrula	d. iavriani	

dasaxeleba	masStabi
fasadi 9-1	1:100

stadia	furceli	furclebi
	15	

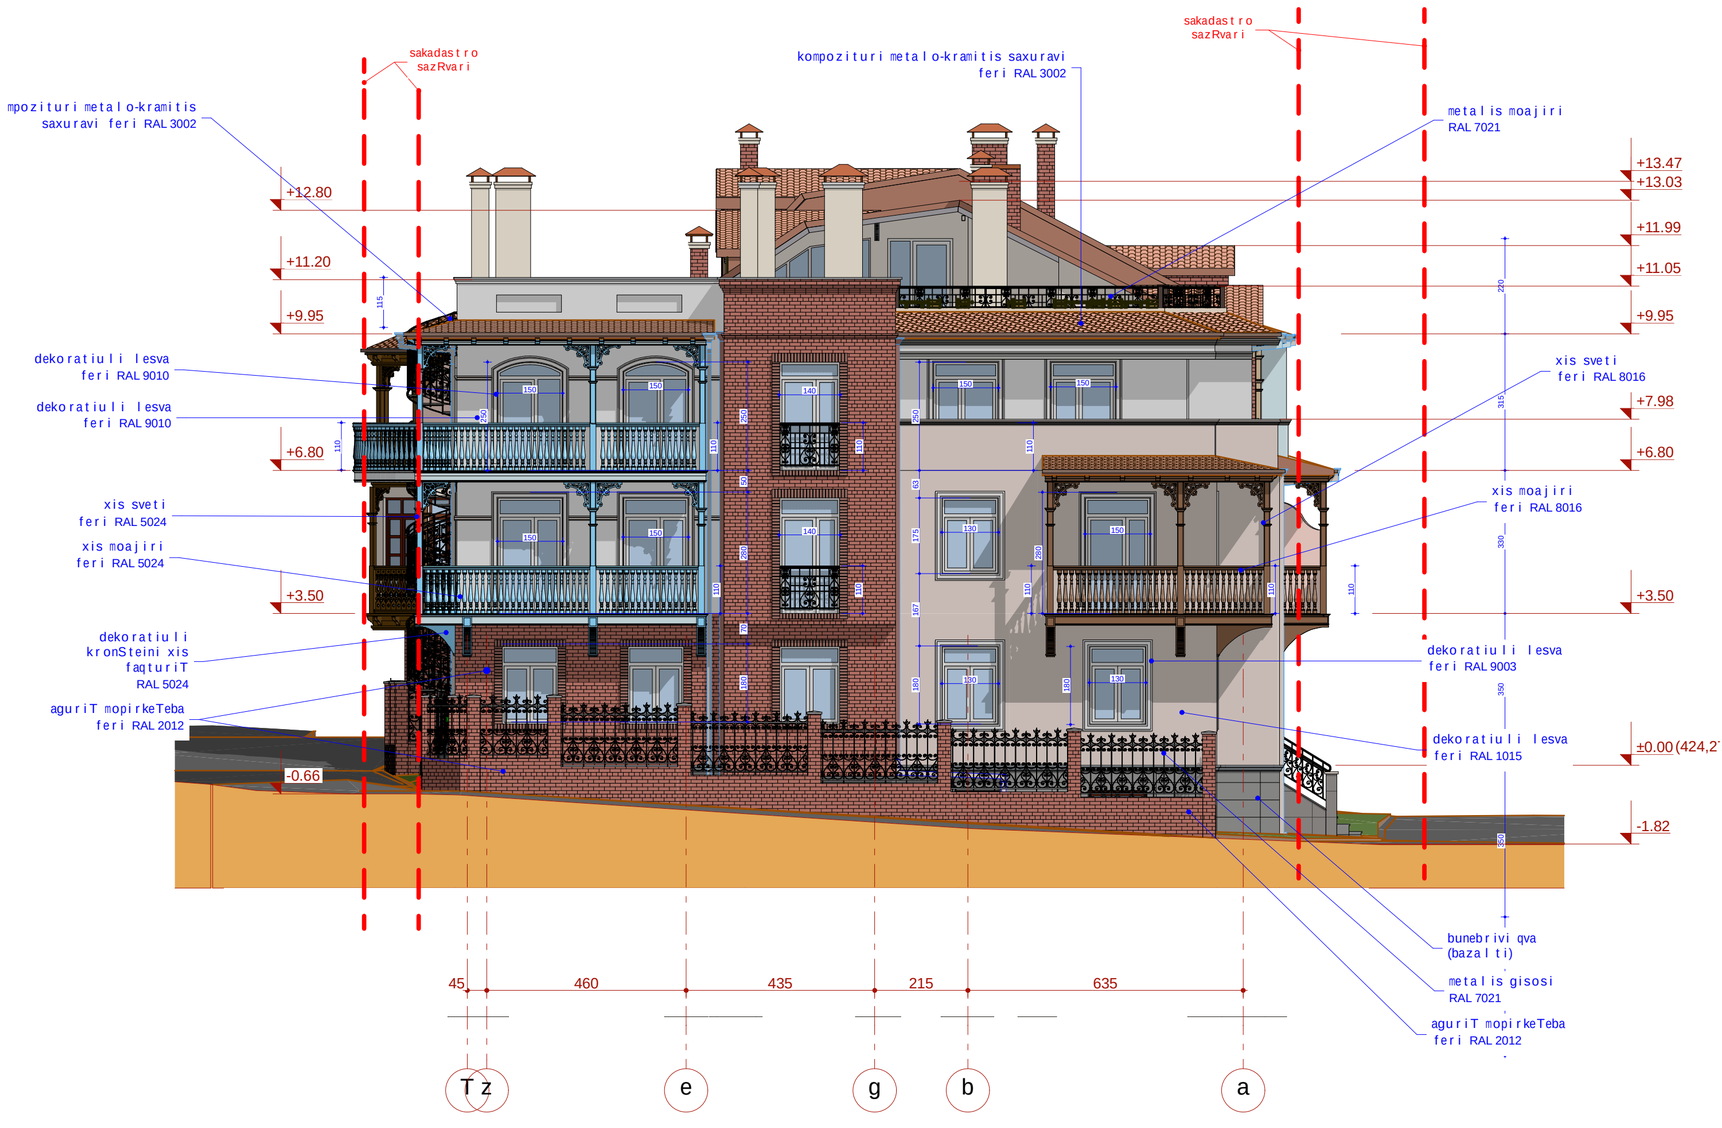

formati A-2

Tbilisi 2021 w.

eqsplikacia:

pirobiTi aRniSvnebi:

- a — RerZisxazi
- nivnishnaveTisxisdastro sazRvari
- nonoliTisxedeli
- blokisxedeli
- Riobrifisi

SeniSvna:

1. naxazze saproeqto senobis noli seesabameba absoluturniSnuli 424.27
2. naxazze zonebi nocemlia santimetebSi.
3. naxazis yvelaerTeba eSenebis procesSi SeTanxmebuli unda iyos proeqtis avtorTan.

saproeqto obieqtis dasaxeleba

sastumro

saproeqto obieqtis misamarTi

q. Tbilisi, quCa Cexovis #37
(nak. # 01.17.01.110.008)

logo

Sps "nika"


misamarTi

q. Tbilisi,
qeTevan wanebuliseq. #39
Tel: +(995) 32 2 911 260
e-mail: nika@nika.ge

Tanandeboba	gvari	xelmowera
direqtori	a. Toraze	
avtori	d. iavriani	
Seasrula	d. iavriani	

dasaxeleba	masStabi
fasadi T-a	1:100

stadia	furcelebi	furclebi
	16	

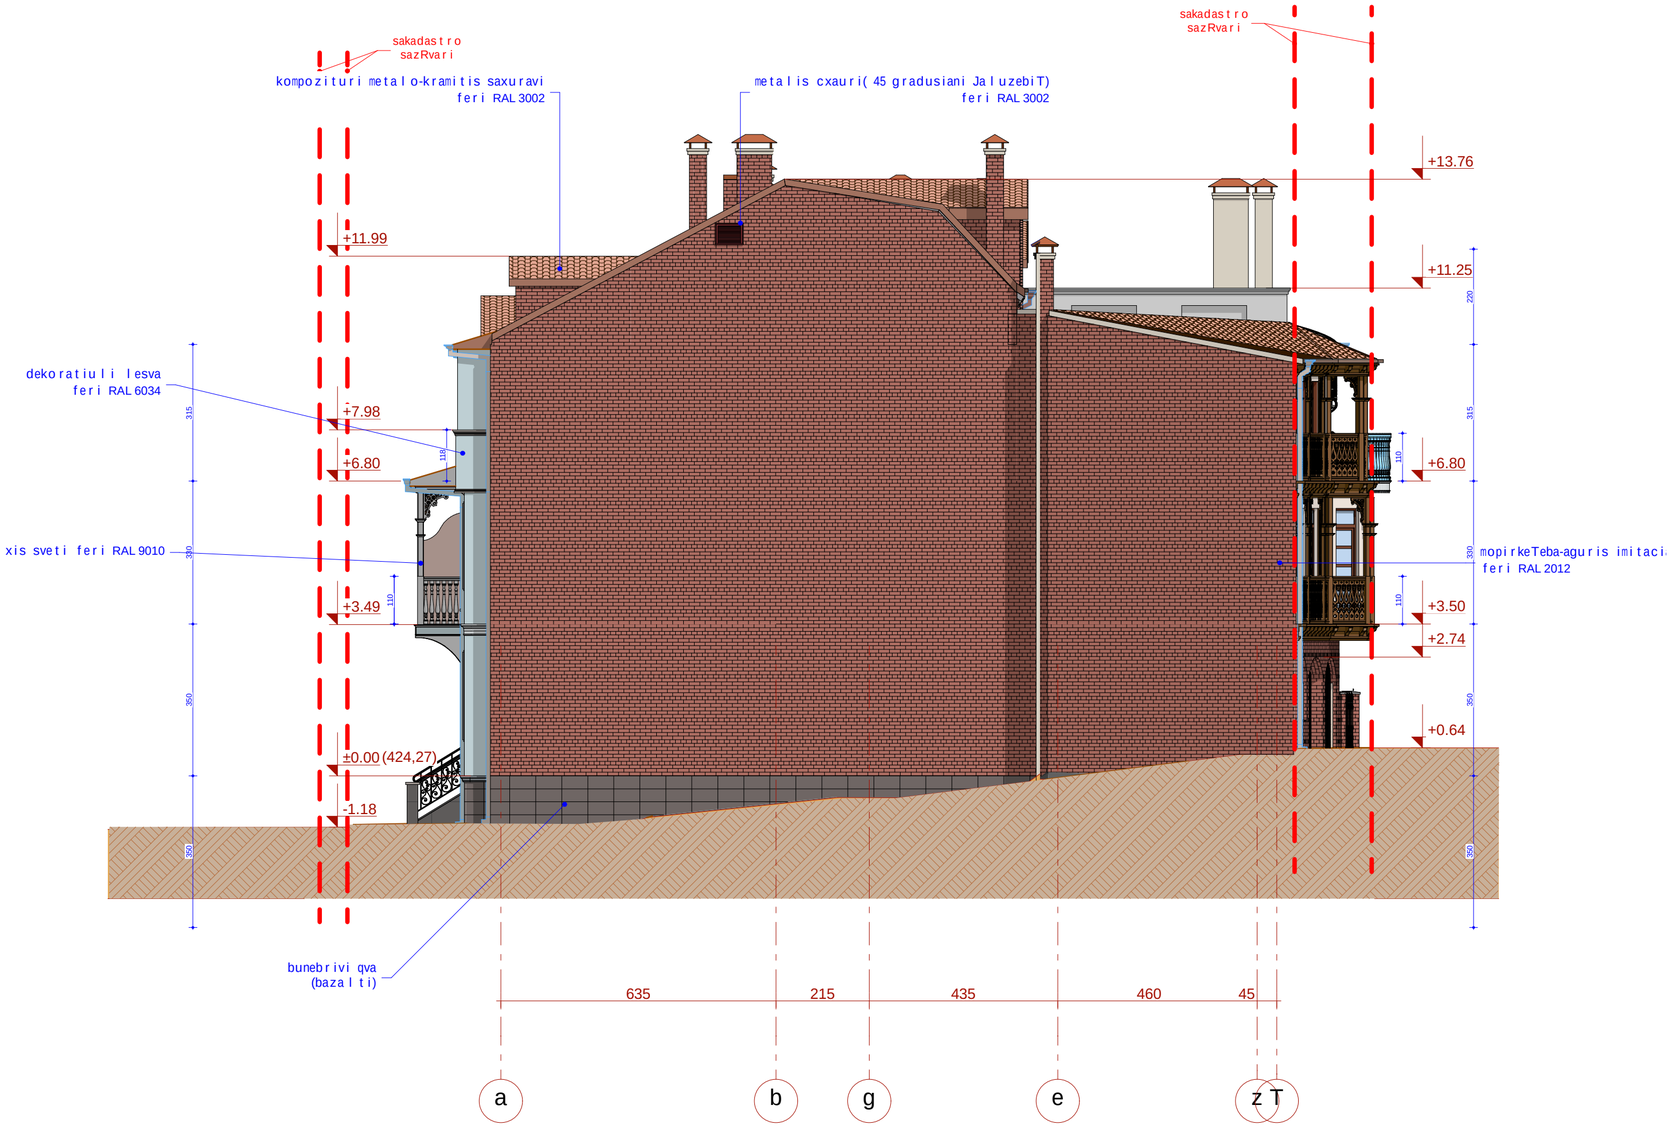

formati A-2

Tbilisi 2021 w.

eqsplikacia:

pirobiTi aRniSvnebi:

- a — RerZisxazi
- nivisnakveTi skadastro sazRvari
- nonoliTi skeleti
- blokiskeleti
- Riobi filadi

SeniSvna:

1. naxazze saproeqto Senobis noli seesabaneba absolutur niSnuli 424.27
2. naxazze zonebi nocemulia santinet rebSi.
3. naxazis yvela zolileba #Senebi obis processi
SeTanxmebuli unda iyos proeqtis avtorTan.

saproeqto obieqtis dasaxeleba

sastumro

saproeqto obieqtis misamarTi

q. Tbilisi, quCa Cexovis #37
(nak. # 01.17.01.110.008)

logo

Sps "nika"

misamarTi q. Tbilisi, qeTevan wanebuli q. #39
Tel: +(995) 32 2 911 260
e-mail: nika@nika.ge

Tanandeboba	gvari	xelmowera
direqtori	a. Toraze	
avtori	d. iavriani	
Seasrula	d. iavriani	

dasaxeleba	masStabi
fasadi a-T	1:100

stadia	furceli	furclebi
	17	