ქ.თბილისი, მარკ ბრონშტეინის ქ. 1 ჩიხი №4
მიწის ნაკვეთის ფართობი 697 კვ.მ.
მიწის ნაკვეთის საკადასტრო კოდი 01.11.13.002.166
მასშტაბი 1:500 h=0.5m.

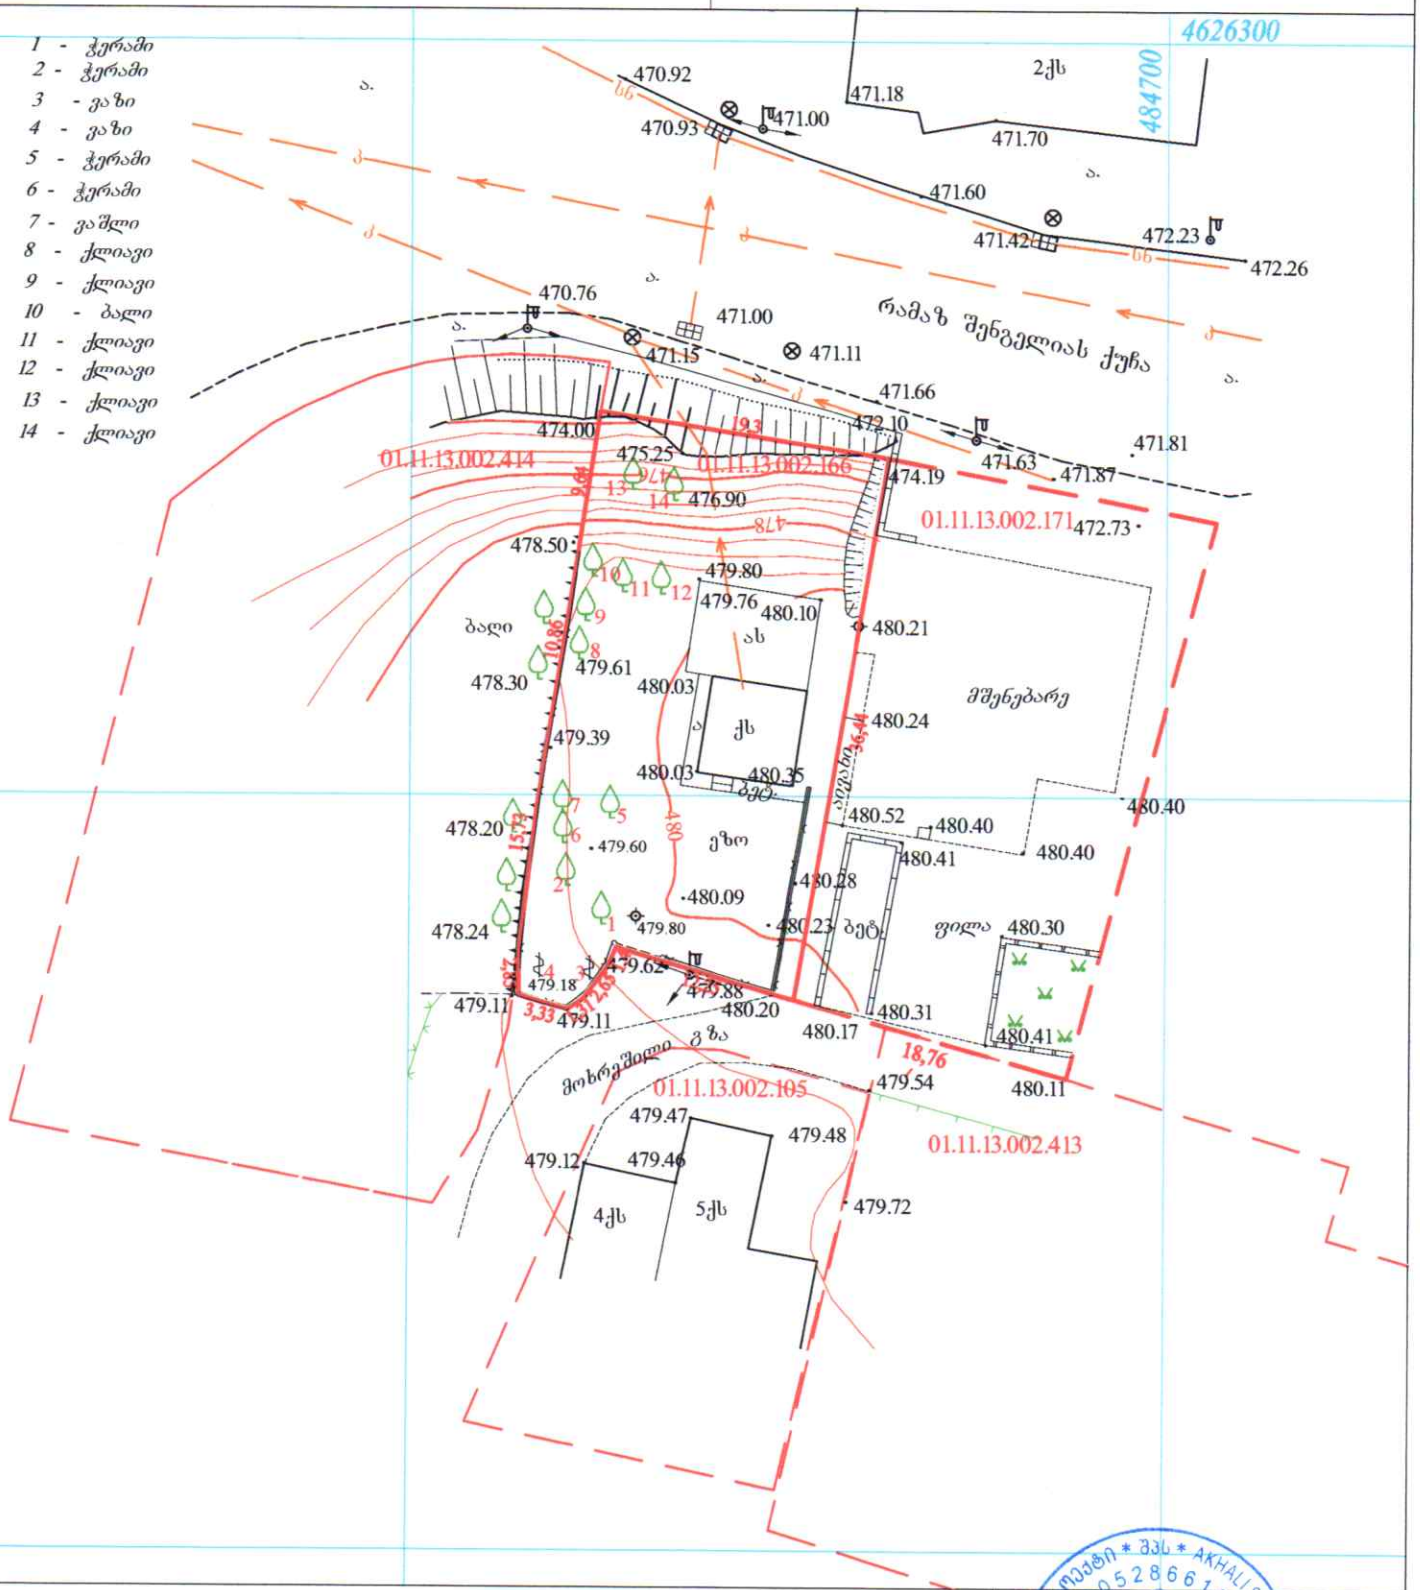

პირობითი აღნიშვნები

მიწისქვეშა კომუნიკაციები	ნაკვეთის საზღვარი	ბუჩქი	ცოცხალი ღობე	ღობე	
კანალიზაცია	შენობა	გაზონი	ხეების რიგი	ბორდიური	
ელ. კაბელი	არკა	სამეთვალყურეო ჭები	ტრანსფორმატორი	ბეტონი	
გაზის მილი	ფარდული	ძეგლი	რადიო ან ტელე ანძა	კედელი	
წყლის მილი	კიბე	შადრევანი	ლამპიონები	საყრდენი კედელი	
კავშირგაბმულობა	ფოთლოვანი ხე	ონკანი	ელექტრო ბოძი	ბილიკი	
	წიწვოვანი ხე	წყარო ან ჭა	რკინიგზა	გზის კონტური	
	ხეხილის ხე	ბენზინგასამართი სადგური	იზოპიფსი	ფლატე	
	პალმა			წყლის კონტური	

შპს კახალი სამშენებლო პროექტი
აბაშიძის ბაღი/ვაჟიანის ქ. №34
ტელ.: (995 32) 52 26 email:sqmp_project@dsl.ge

დირექტორი		ბ. შირიანაშვილი
ტოპოგრაფი		ნ.ცერცვაძე
ტოპოგრაფი		რ.შავაძე
შემსრულებელი		ჯ.პაქსაშვილი
მისამართი	ქ.თბილისი, მარკ ბრონშტეინის ქ. 1 ჩიხი №4	
დაკვეთა:	მასშტაბი 1:500	17.05.2019წ



studio M

შ.პ.ს. „სტუდია მ“
ს.კ. 404943567

ექსპლიკაცია

- საკადასტრო საზღვარი
- ღერძის აღნიშვნა
- ±0,00 არქიტექტურული ნიშნული გეგმაზე
- ±0,00 ნიშნული ფასადზე, ჭრილზე
- გაძლიერებული რკინა-ბეტონის სტრუქტურული ელემენტი
- ცემენტის სამშენებლო ბლოკი
- შახტის აღნიშვნა

შენიშვნები:

1. საპროექტო შენობის ნოლი შეესაბამება აბსოლიტურ +480.00 ნიშნულს

დამკვეთი: შ.პ.ს. „ლუკა“ ს.კ. 400192652

პროექტის დასახელება:

მარჯ ბრონშტეინის ქუჩის I ჩიხი №4,
ნაკვეთი № 01.11.13.002.166
მრავალფუნქციური შენობის პროექტი

არქიტექტორი:
გიორგი ჯოხტაძე
ეკატერინე აბაკელია

სტადია: მუშა პროექტი

ფურცელი: **A3**

მასშტაბი: **1:500**

გენგეგმა