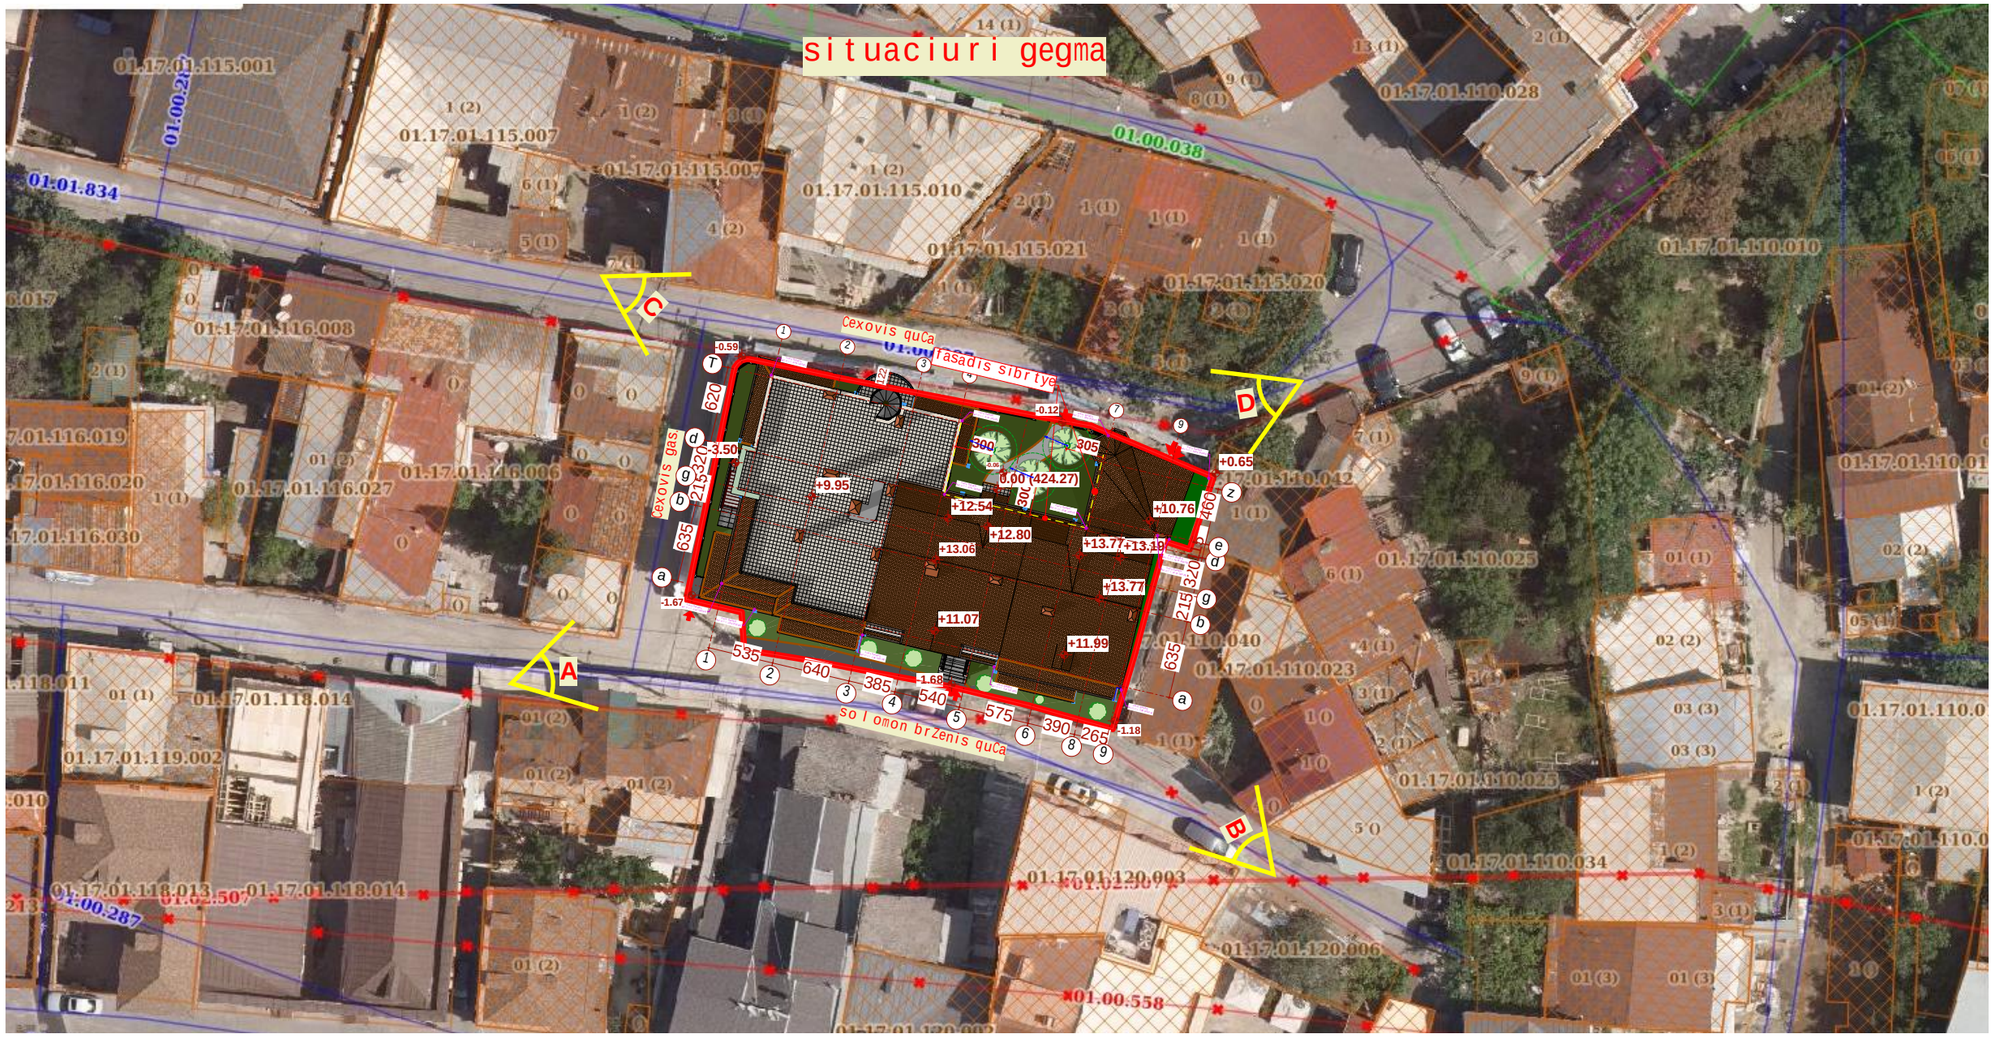


formati A-3

Tbilisi 2021 w.

eqsplikacia:

pirobiTi aRniSvnebi:

- RerZisxazi
- nivelnakveTis skadastro sazRvari
- nonoliTiskedeli
- blokiskedeli
- Riobi filadi

SeniSvna:

1. naxazze saproeqto Senobis noli Seesabameba dbioliaturi niSnuli 424.27
2. naxazze zonebi nocemuli ia santimetrebSi.
3. naxazis yvela cvlileba iSeneblobis procesSi SeTanxmebuli unda iyos proeqtis avtorTan.

saproeqto obieqtis dasaxeleba

sasturo

saproeqto obieqtis misamarTi

q. Tbilisi, quCa Cexovis #37
(nak # 01.17.01.110.008)

logo

Sps "nika"

misamarTi q. Tbilisi, qeTevan wanebuli s q. #39
Tel: +(995) 32 2 911 260
e-mail: nika@nika.ge

Tanandeboba	gvari	xelmowera
direqtori	a. Toraze	
avtori	d. iavriani	
Seasrula	d. iavriani	

dasaxeleba	masStabi
	1:500

stadia	furceli	furclebi
	32	

xedi - A



metalis moajiri
RAL 7021

dekoratiuli lesva
feri RAL 9010

kompoziturimetalo-kramiti
RAL 3011

xis elementi
feri RAL 8016

dekoratiuli
elementebi xis faqturiT
feri RAL 1015

kar-fanjara
feri RAL 9001

fasadis aguri
feri RAL 2012

xis elementi
feri RAL 9010

fanjara
feri RAL 1015

dekoratiuli lesva
feri RAL 6034

dekoratiuli lesva
feri RAL9010

fanjara
feri RAL 9001

bunebrivi qva (graniti)
RAL3009

bazaltis qva
feri (nacrisferi)



formati A-3

Tbilisi 2021 w.

eqsplikacia:

pirobiTi aRniSvnebi:

RerZis xazi

nivelis nakveTis skala dastro saz Rvri

monoliTis kedeli

blokis kedeli

Riobi filadi

SeniSvna:

1. naxazze saproeqto Senobis noli Seesabameba absolutur niSnuls 424.27
2. naxazze zonebi nocemula sanitmetebSi.
3. naxazis yvela cvlileba mSeneblobis procesSi SeTanxmebuli unda iyos proeqtis avtorTan.

saproeqto obieqtis dasaxeleba
sastumro

saproeqto obieqtis misamarTi
q. Tbilisi, quCa Cexovis #37
(nak # 01.17.01.110.008)

logo
Sps "nika"

misamarTi q. Tbilisi, qeTevan wanebulis q. #39
Tel: +(995) 32 2 911 260
e-mail: nika@nika.ge

Tanandeboba	gvari	xelmowera
direqtori	a. Toraże	
avtori	d. iavriani	
Seasrula	d. iavriani	

dasaxeleba	masStabi
	1:71.43

stadia	furceli	furclebi
	33	

xedi - B



kompoziturი metalo-kramiti
RAL 3011

dekoratiuli lesva
feri RAL 9003

fasadis lesva
aguris imitacia
feri RAL 2012

dekoratiuli
elementebi xis faqturiT
feri RAL 1015

fasadis aguri
feri RAL 2012

xis elementi
feri RAL 9010

dekoratiuli lesva
feri RAL 6034

xis elementi
feri RAL 8016

dekoratiuli lesva
feri RAL9010

bazaltis qva
feri (nacrisferi)



formati A-3

Tbilisi 2021 w.

eqsplikacia:

pirobiTi aRniSvnebi:

RerZis xazi

nivelirebuli Tu skadastro sazRvari

monoliTi skedeli

bloki skedeli

Riobi filadi

Seni Svna:

1. naxazze saproeqto Senobis noli Seesabameba absoluturi niSnuls 424.27
2. naxazze zemsi nocemuli asaxvelebSi.
3. naxazis yvela cvlileba mSeneblobis procesSi SeTanxmebuli unda iyos proeqtis avtorTan.

saproeqto obieqtis dasaxeleba

sastumro

saproeqto obieqtis misamarTi

q. Tbilisi, quCa Cexovis #37
(nak # 01.17.01.110.008)

logo

Sps "nika"

misamarTi q. Tbilisi, qeTevan wanebuli q. #39
Tel: +(995) 32 2 911 260
e-mail: nika@nika.ge

Tanamdeboba	gvari	xelmowera
direqtori	a. Toraże	
avtori	d. iavriani	
Seasrula	d. iavriani	

dasaxeleba	masStabi
	1:71.43

stadia	furceli	furclebi
	34	

xedi - C



dekoratiuli lesva
feri RAL 9010

dekoratiuli lesva
feri RAL 9003

xis elementi
feri RAL 5024

fasadis aguri
feri RAL 2012

fanjara
feri RAL 9001

metalis moajiri
RAL 7021

xis elementi
feri RAL 8016

fasadis aguri
feri RAL 2012

dekoratiuli lesva
feri RAL9010



formati A-3

Tbilisi 2021 w.

eqsplikacia:

pirobiTi aRniSvnebi:

RerZis xazi

nivelis nakveTis skaidastro saz Rvari

monoliTis kedeli

blokis kedeli

Riobi filadi

SeniSvna:

1. naxaze saproeqto senobis noli Seesabameba absoliatur niSnuls 424.27
2. naxazze zomebi nocemulia santimetrebSi.
3. naxazis yvela cvlileba mSeneblobis procesSi SeTanxmebuli unda iyos proeqtis avtorTan.

saproeqto obieqtis dasaxeleba
sasrunro

saproeqto obieqtis misamarTi
q. Tbilisi, quCa Cexovis #37
(nak # 01.17.01.110.008)

logo
Sps "nika"

misamarTi q. Tbilisi, qeTevan wanebulis q. #39
Tel: +(995) 32 2 911 260
e-mail: nika@nika.ge

Tanandeboba	gvari	xelmowera
direqtori	a. Toraze	
avtori	d. iavriani	
Seasrula	d. iavriani	

dasaxeleba	nasStabi
	1:80.74

stadia	furceli	furclebi
	35	

xedi - D





formati A-3

Tbilisi 2021 w.

eqsplikacia:

pirobiTi aRniSvnebi:

RerZis xazi

nivelis nakveTis skala dasrosazRvari

monoliTis kedeli

bloki skedeli

Riobi filadi

Seni Syna:

1. naxazze saproeqto Senobis noli Seesabameba absoluturniSnuls 424.27
2. naxazze zombi nocemuli asaniSnebi rebSi.
3. naxazis yvela cvlileba mSeneblobis procesSi
SeTanxmebuli unda yos proeqtis avtorTan.

saproeqto obieqtis dasaxeleba

sasturo

saproeqto obieqtis misamarTi

q. Tbilisi, quCa Cexovis #37
(nak # 01.17.01.110.008)

logo

Sps "nika"

misamarTi q. Tbilisi, qeTevan wamebulis q. #39

Tel: +(995) 32 2 911 260

e-mail: nika@nika.ge

Tanandeboba	gvari	xelmowera
direqtori	a. Toraże	
avtori	d. iavriani	
Seasrula	d. iavriani	

dasaxeleba	masStabi
	1:78.26

stadia	furceli	furclebi
	36	