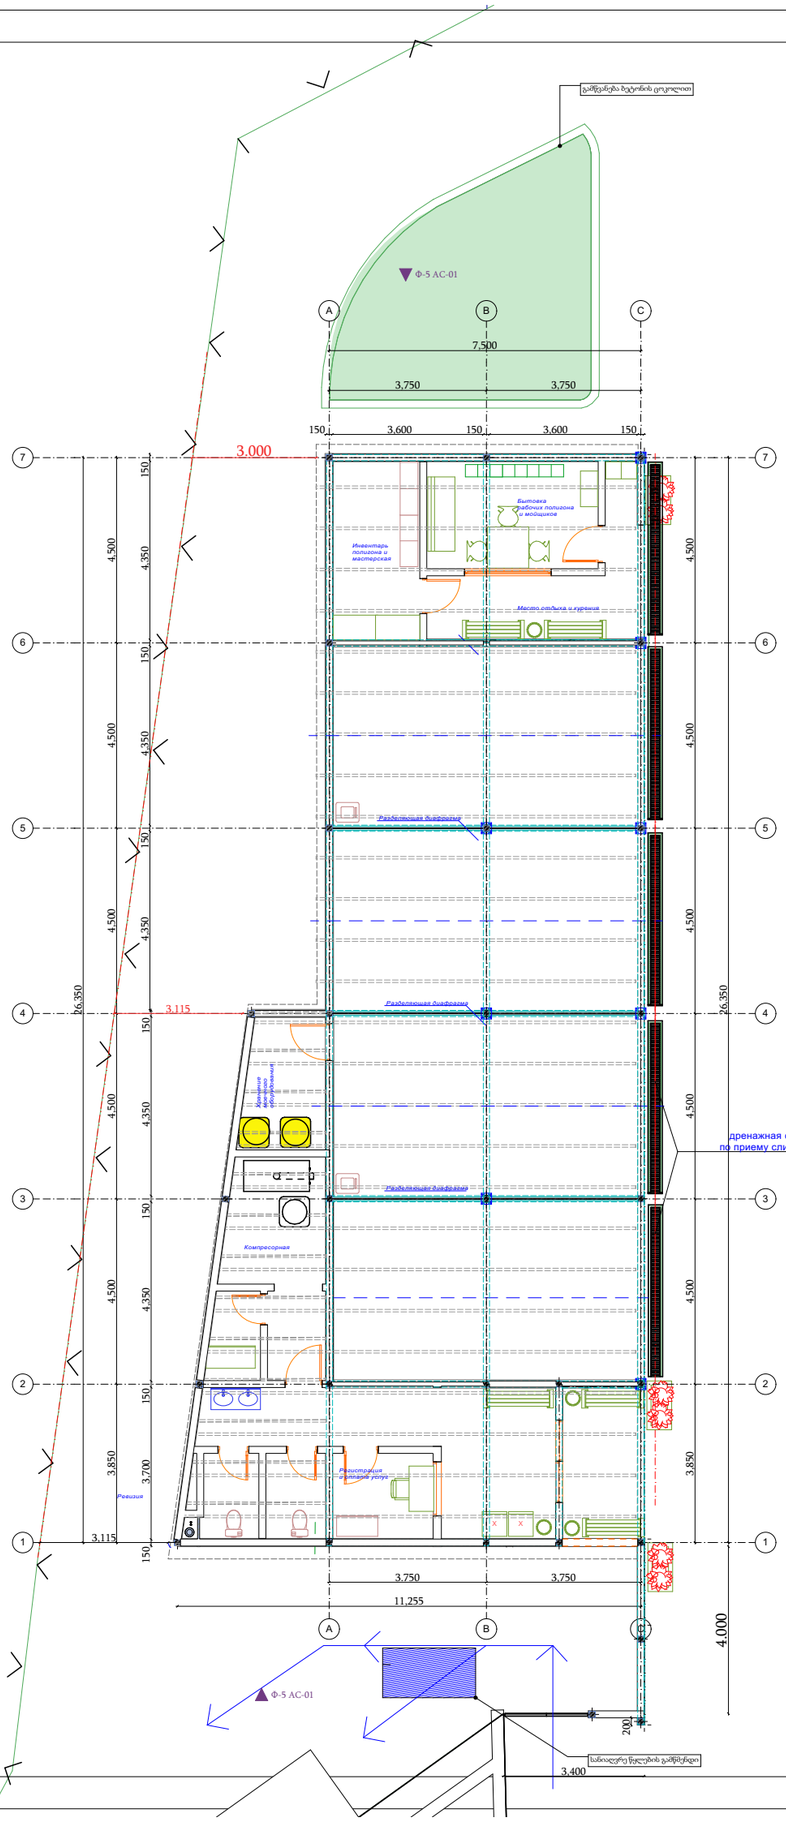

:

:

საპროექტო გეგმა 0.00 ნიშნულზე

:

მთავარარქიტექტორი: მექარი კინწურაშვილი

შესრულა: "ელემენტკონსტრაშენ"- მა

ზომა

მასშტაბი 1 : 100

:

ფურცლისნომერი

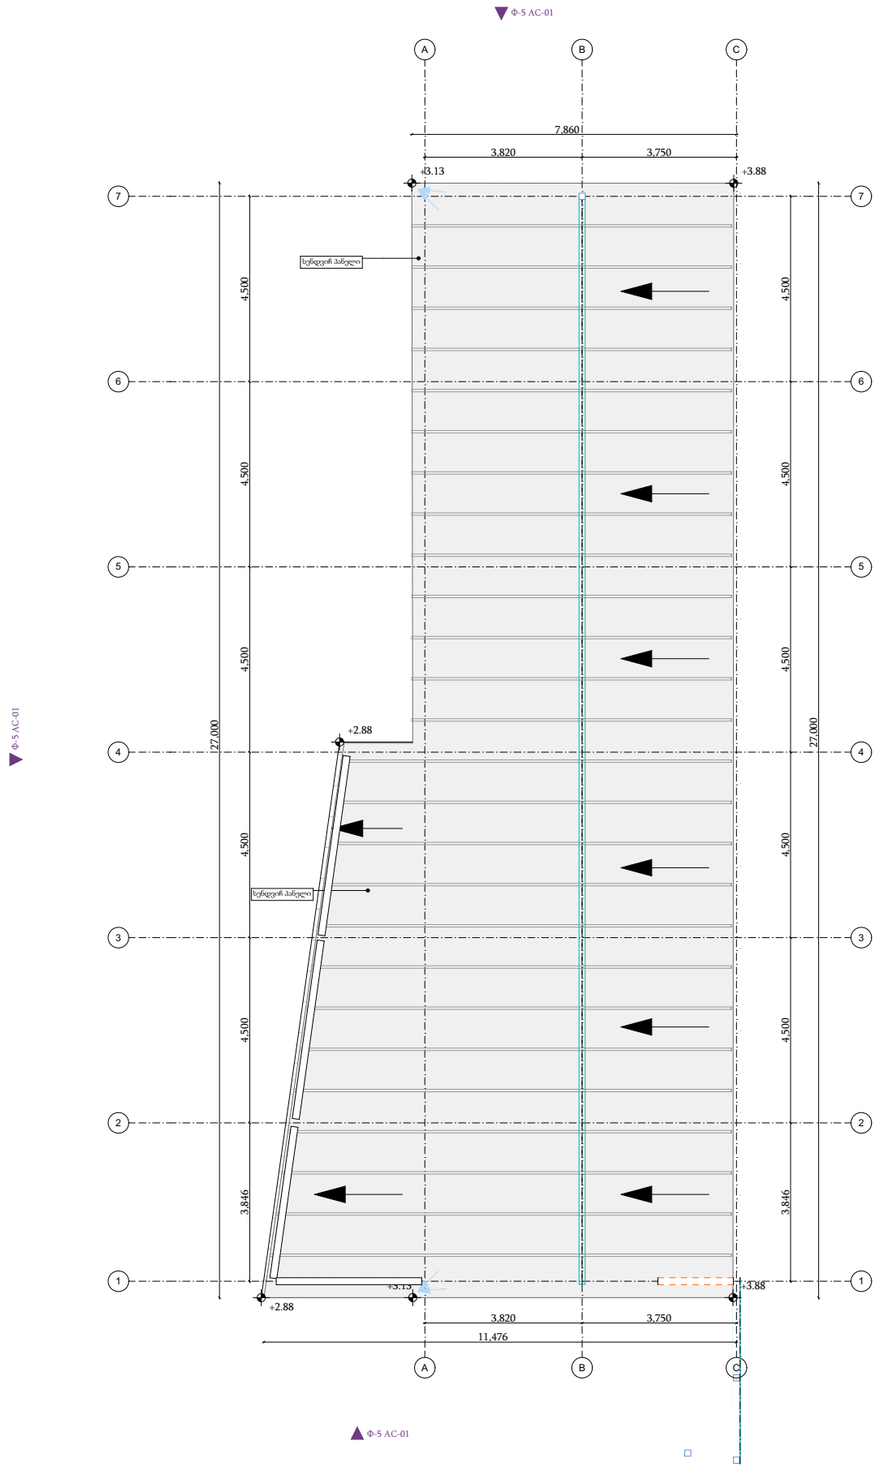

GSPublisherVersion 0.0.100.100

მასშტაბი:

ზომა

შეასრულა: "ელემენტკონსტრაშენ"- მა

მთავარიარქიტექტორი:: ბექარი კინწურაშვილი

1: 100

:

:

:

:

ფურცლისნომერი:

A

A

B

B

C

C

7 7

6 6

5 5

4 4

3 3

2 2

1 1

Ф-5 АС-01

Ф-5 АС-01

Ф-1 АС-01

Ф-5 АС-01

3,820 3,750

7,860

3,846 4,500 4,500 4,500 4,500 4,500

27,000

3,846 4,500 4,500 4,500 4,500 4,500

27,000

3,820 3,750
11,476

+3.13 +3.88
+2.88

+2.88

+3.13 +3.88

სენდვიჩ პანელი

სენდვიჩ პანელი

გადახურვის მოწყობის საპროექტო გეგმა