
საბაღანაშტრე საზღვარი

საბაღანაშტრე საზღვარი

ფასადი "1-5" ღერძებში
მ. 1:100

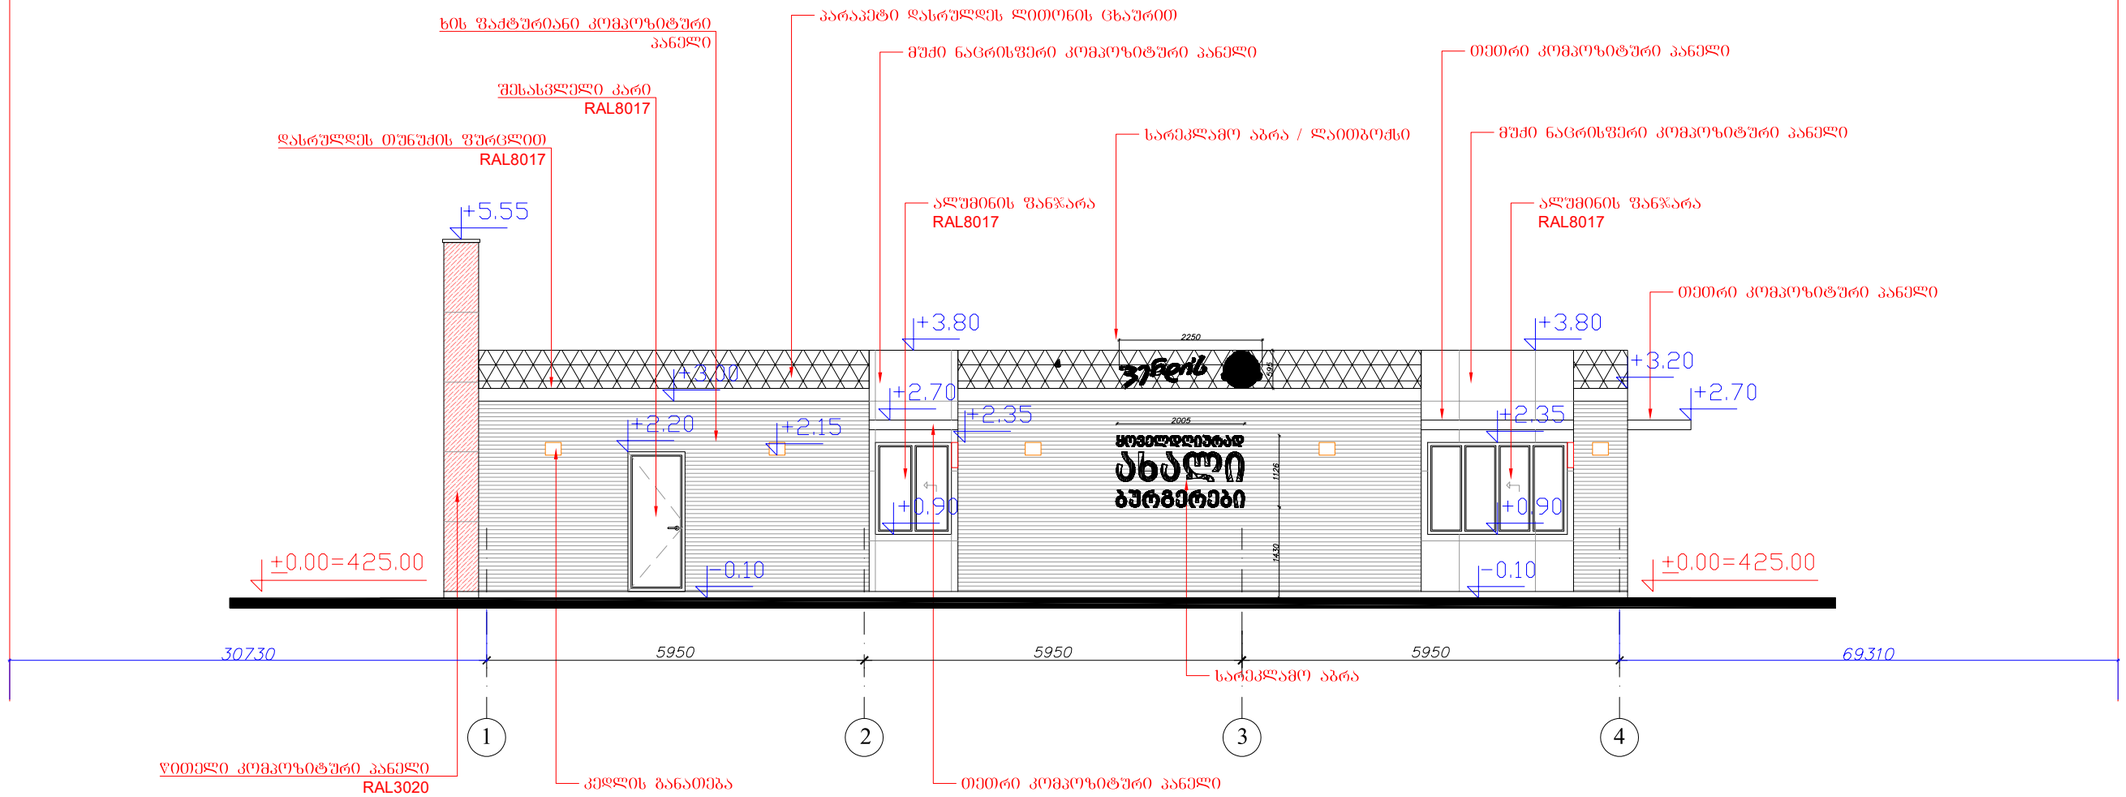

შენიშვნა: ფასადების მოსაპირკეთებლად გამოყენებული იქნას არაალებადი მასალები.

ფორმატი A-3	თბილისი 2021წ.	ფაილის სახელი
	დაკვეთა №	

შენობა ნაგებობის ფუნქცია: სწრაფი კვების ობიექტი "ვენდის"

ნახაზი:
ფასადი "1-5" ღერძებში
მ. 1:100

ტექ. მაჩვენებლები

პირობითი ნიშნები:

- ნაკვეთის საზღვარი
- ჭრილის ხაზი
- ღერძის ხაზი
- არქიტექტურული ნიშნული
- არქიტექტურული ნიშნული

დამკვეთი: შპს "ვ-ჯეო რესტორნები" საიდ. კოდი 405404076

მისამართი:
ქალაქი თბილისი, მარშალ გელოვანის გამზირი, №35
საკადასტრო კოდი: 01.10.10.025.050

თარიღი	2021წ.
კორექტირება	

№	კორექტირება	თარიღი
1		
2		
3		
4		
5		
6		

საპროექტო ორგანიზაცია


თანამდებობა	გვარი	ხელმოწერა
მთ.არქიტექტორი	გ.ლარიბაშვილი	
არქიტექტორი	ო.ლარიბაშვილი	

საპროექტო ლოგო	მისამართი
	e-mail:

თარიღი	2021წ.	
სტადია	ფორმატი	ფურცლები
პროექტი	A-3	ა5

საბაჟო ასაღებელი საზღვარი

ფასადი "ა-ბ" ღერძებში
მ. 1:100

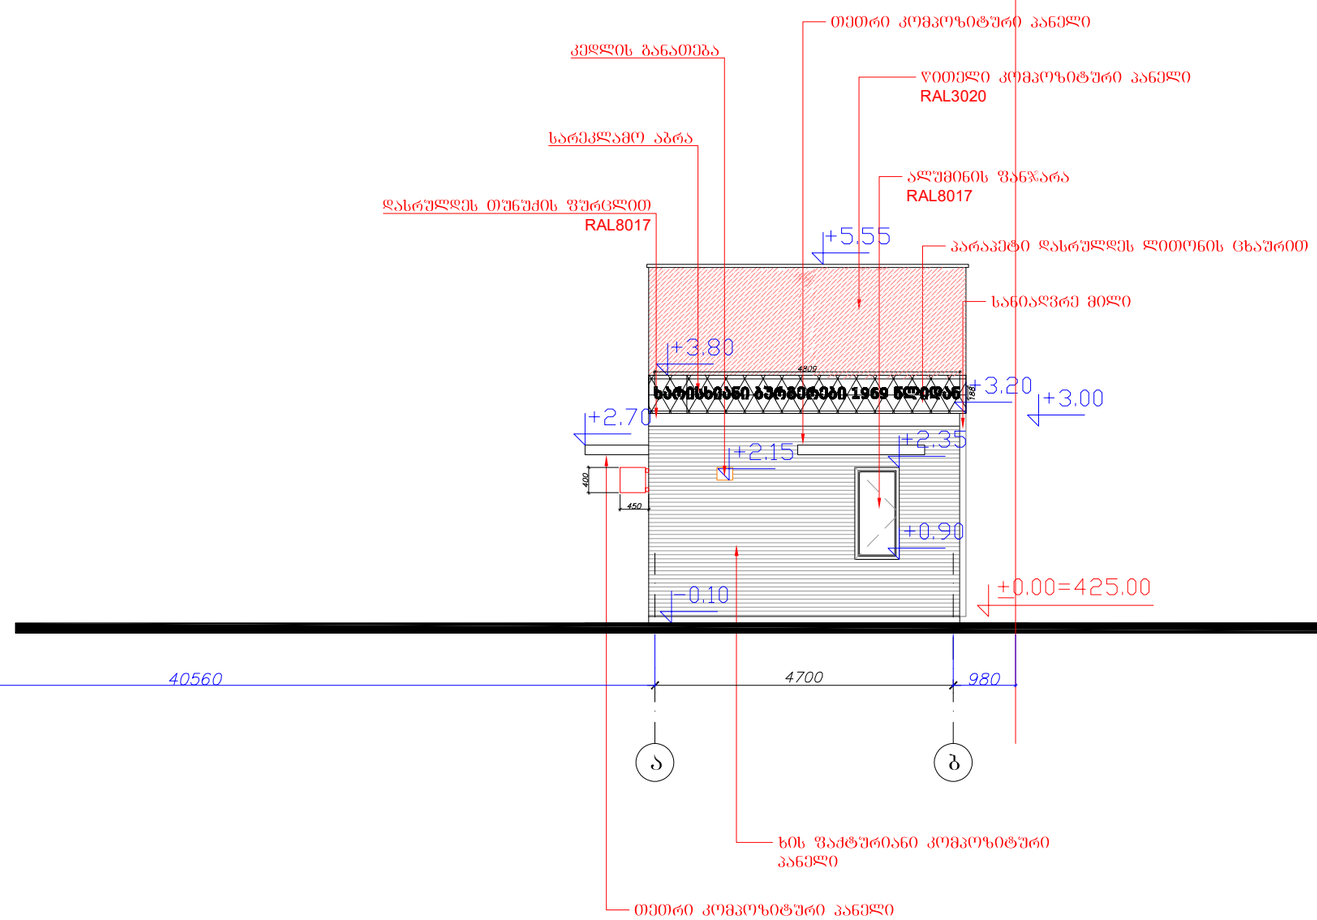

საბაჟო ასაღებელი საზღვარი

შენიშვნა: ფასადების მოსაპირკეთებლად გამოყენებული იქნას არაალებადი მასალები.

ფორმატი A-3	თბილისი 2021წ.	ფაილის სახელი
	დაკვეთა №	

შენობა ნაგებობის ფუნქცია: სწრაფი კვების ობიექტი "ვენდის"

ნახაზი:
ფასადი "ა-ბ" ღერძებში
მ. 1:100

ტექ. მაჩვენებლები

პირობითი ნიშნები:

- ნაკვეთის საზღვარი
- ჭრილის ხაზი
- ღერძის ხაზი
- არქიტექტურული ნიშნული
- არქიტექტურული ნიშნული

დამკვეთი: შპს "ვ-ჯეო რესტორნები" საიდ. კოდი 405404076

მისამართი:
ქალაქი თბილისი, მარშალ გელოვანის გამზირი, №35
საკადასტრო კოდი: 01.10.10.025.050

თარიღი		2021წ.
კორექტირება		
№	კორექტირება	თარიღი
1		
2		
3		
4		
5		
6		

საპროექტო ორგანიზაცია

თანამდებობა	გვარი	ხელმოწერა
მთ.არქიტექტორი	გ.ლარიბაშვილი	
არქიტექტორი	ო.ლარიბაშვილი	


საპროექტო ლოგო	მისამართი
	e-mail:

თარიღი	2021წ.	
სტადია	ფორმატი	ფურცლები
პროექტი	A-3	ა6

საპროექტო საზღვარი

საპროექტო საზღვარი

ფასადი "5-1" ღერძებში
მ. 1:100

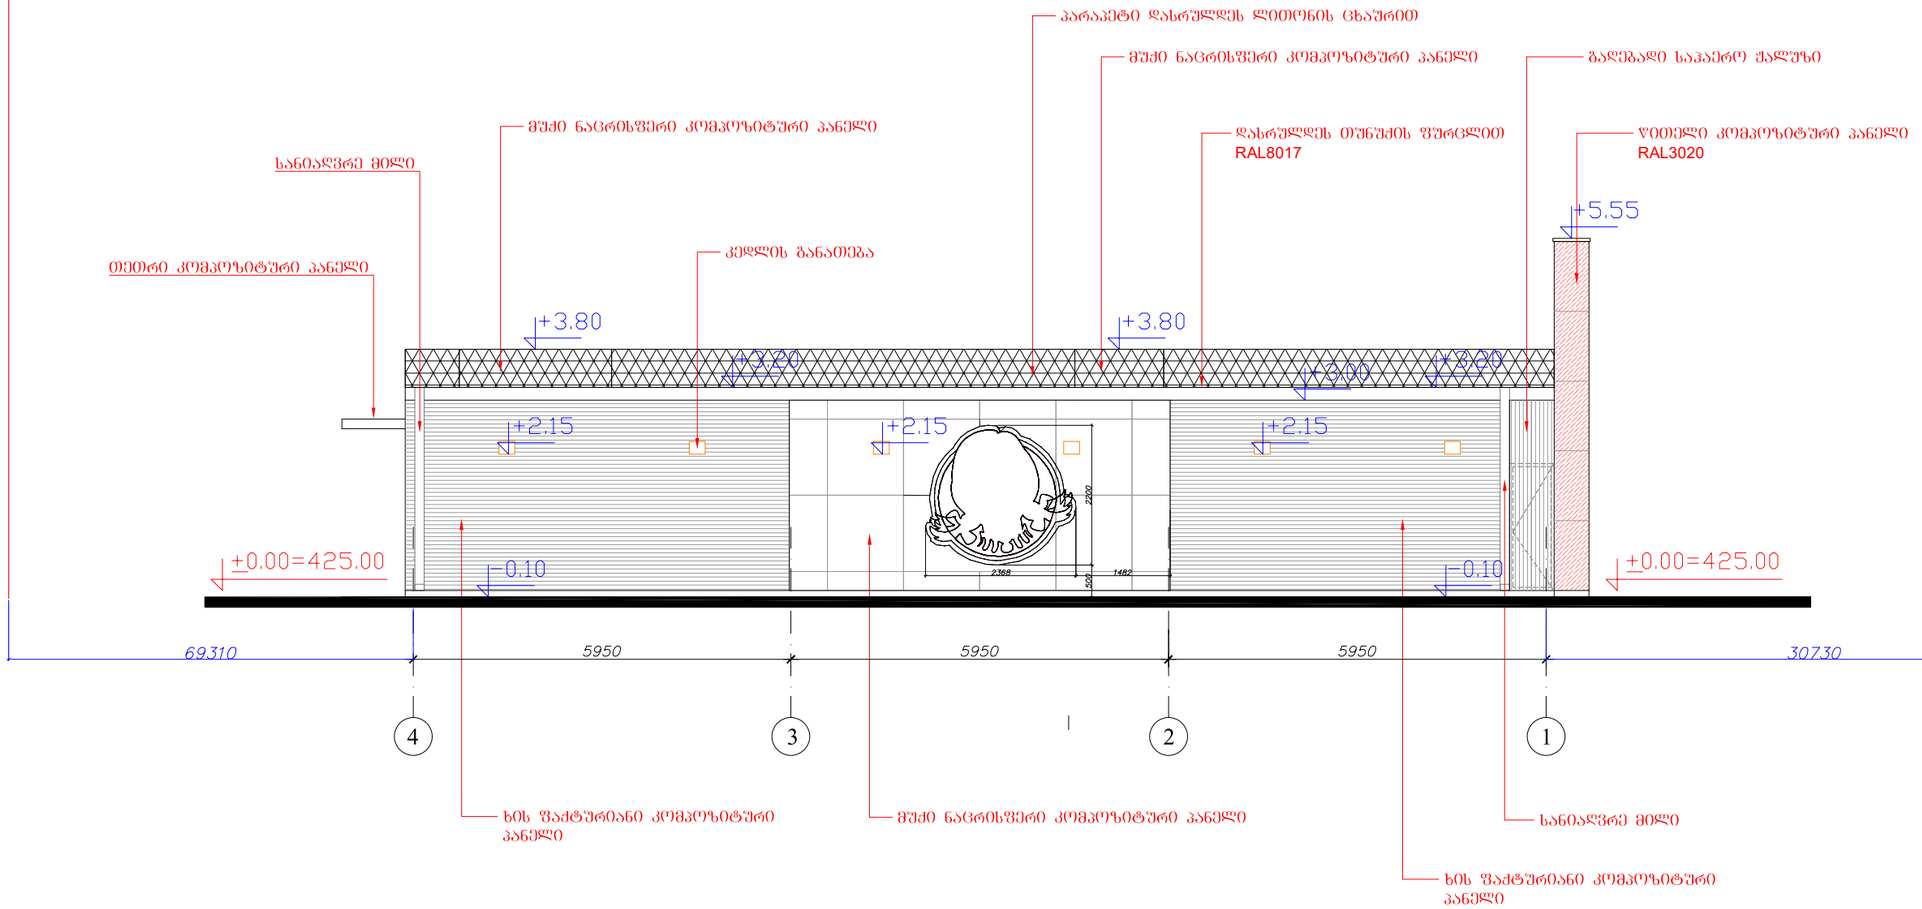

შენიშვნა: ფასადების მოსაპირკეთებლად გამოყენებული იქნას არაალებადი მასალები.

ფორმატი A-3	თბილისი 2021წ.	ფაილის სახელი
	დაკვეთა №	

შენობა ნაგებობის ფუნქცია: სწრაფი კვების ობიექტი "ვენდის"

ნახაზი:
ფასადი "5-1" ღერძებში
მ. 1:100

ტექ. მაჩვენებლები

პირობითი ნიშნები:

- ნაკვეთის საზღვარი
- ჭრილის ხაზი
- ღერძის ხაზი
- არქიტექტურული ნიშნული
- არქიტექტურული ნიშნული

დამკვეთი: შპს "ვ-ჯეი რესტორნები"
საიდ. კოდი 405404076

მისამართი:
ქალაქი თბილისი, მარშალ გელოვანის გამზირი, №35
საკადასტრო კოდი: 01.10.10.025.050

თარიღი	2021წ.
კორექტირება	

№	კორექტირება	თარიღი
1		
2		
3		
4		
5		
6		

საპროექტო ორგანიზაცია

თანამდებობა	გვარი	ხელმოწერა
მთ.არქიტექტორი	გ.ლარიბაშვილი	
არქიტექტორი	ო.ლარიბაშვილი	

საპროექტო ლოგო | მისამართი

e-mail:


თარაღი	2021წ.	
სტადია	ფორმატი	ფურცლები
პროექტი	A-3	37

საპალასტრო საზღვარი

საპალასტრო საზღვარი

საპალასტრო საზღვარი

ფასადი "ბ-ა" ღერძებში
მ. 1:100

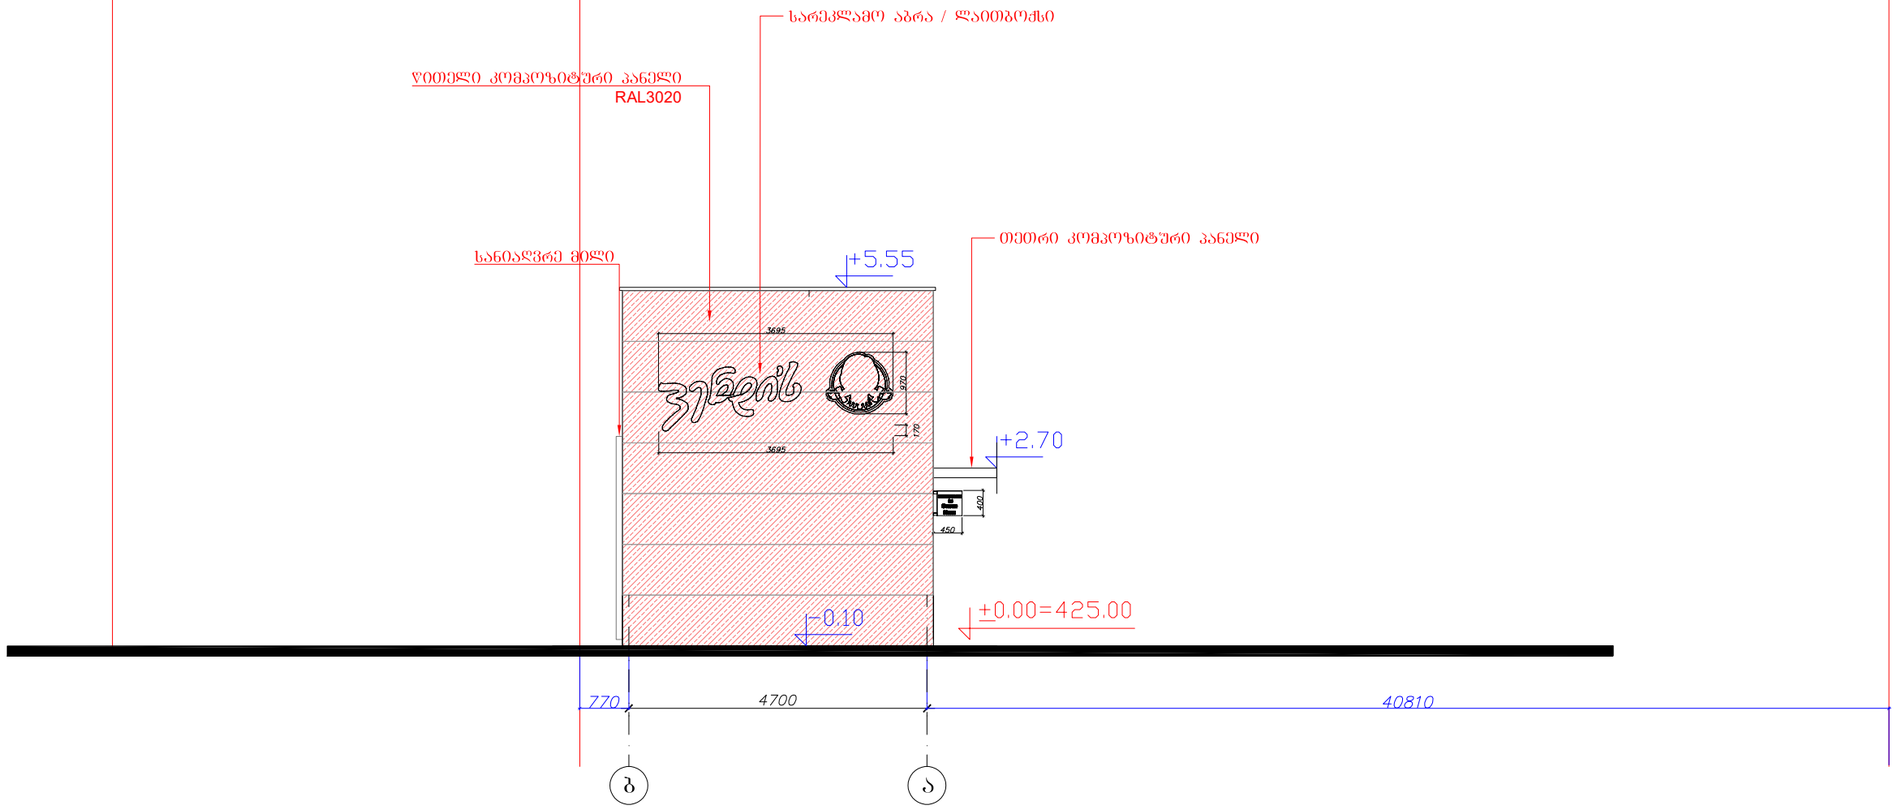

შენიშვნა: ფასადების მოსაპირკეთებლად გამოყენებული იქნას არაალებადი მასალები.

ფორმატი A-3	თბილისი 2021წ.	ფაილის სახელი
	დაკვეთა №	

შენობა ნაგებობის ფუნქცია: სწრაფი კვების ობიექტი "ვენდის"

ნახაზი:
ფასადი "ბ-ა" ღერძებში
მ. 1:100

ტექ. მაჩვენებლები

პირობითი ნიშნები:

- ნაკვეთის საზღვარი
- ჭრილის ხაზი
- ღერძის ხაზი
- არქიტექტურული ნიშნული
- არქიტექტურული ნიშნული

დამკვეთი: შპს "ვ-ჯეო რესტორნები"
საიდ. კოდი 405404076

მისამართი:
ქალაქი თბილისი, მარშალ გელოვანის გამზირი, №35
საკადასტრო კოდი: 01.10.10.025.050

თარიღი		2021წ.
კორექტირება		
№	კორექტირება	თარიღი
1		
2		
3		
4		
5		
6		

საპროექტო ორგანიზაცია

თანამდებობა	გვარი	ხელმოწერა
მთ.არქიტექტორი	გ.ლარიბაშვილი	
არქიტექტორი	ო.ლარიბაშვილი	

საპროექტო ლოგო	მისამართი
	e-mail:

თარაღი	2021წ.	
სტადია	ფორმატი	ფურცლები
პროექტი	A-3	ა8