ფორმატი	A-3

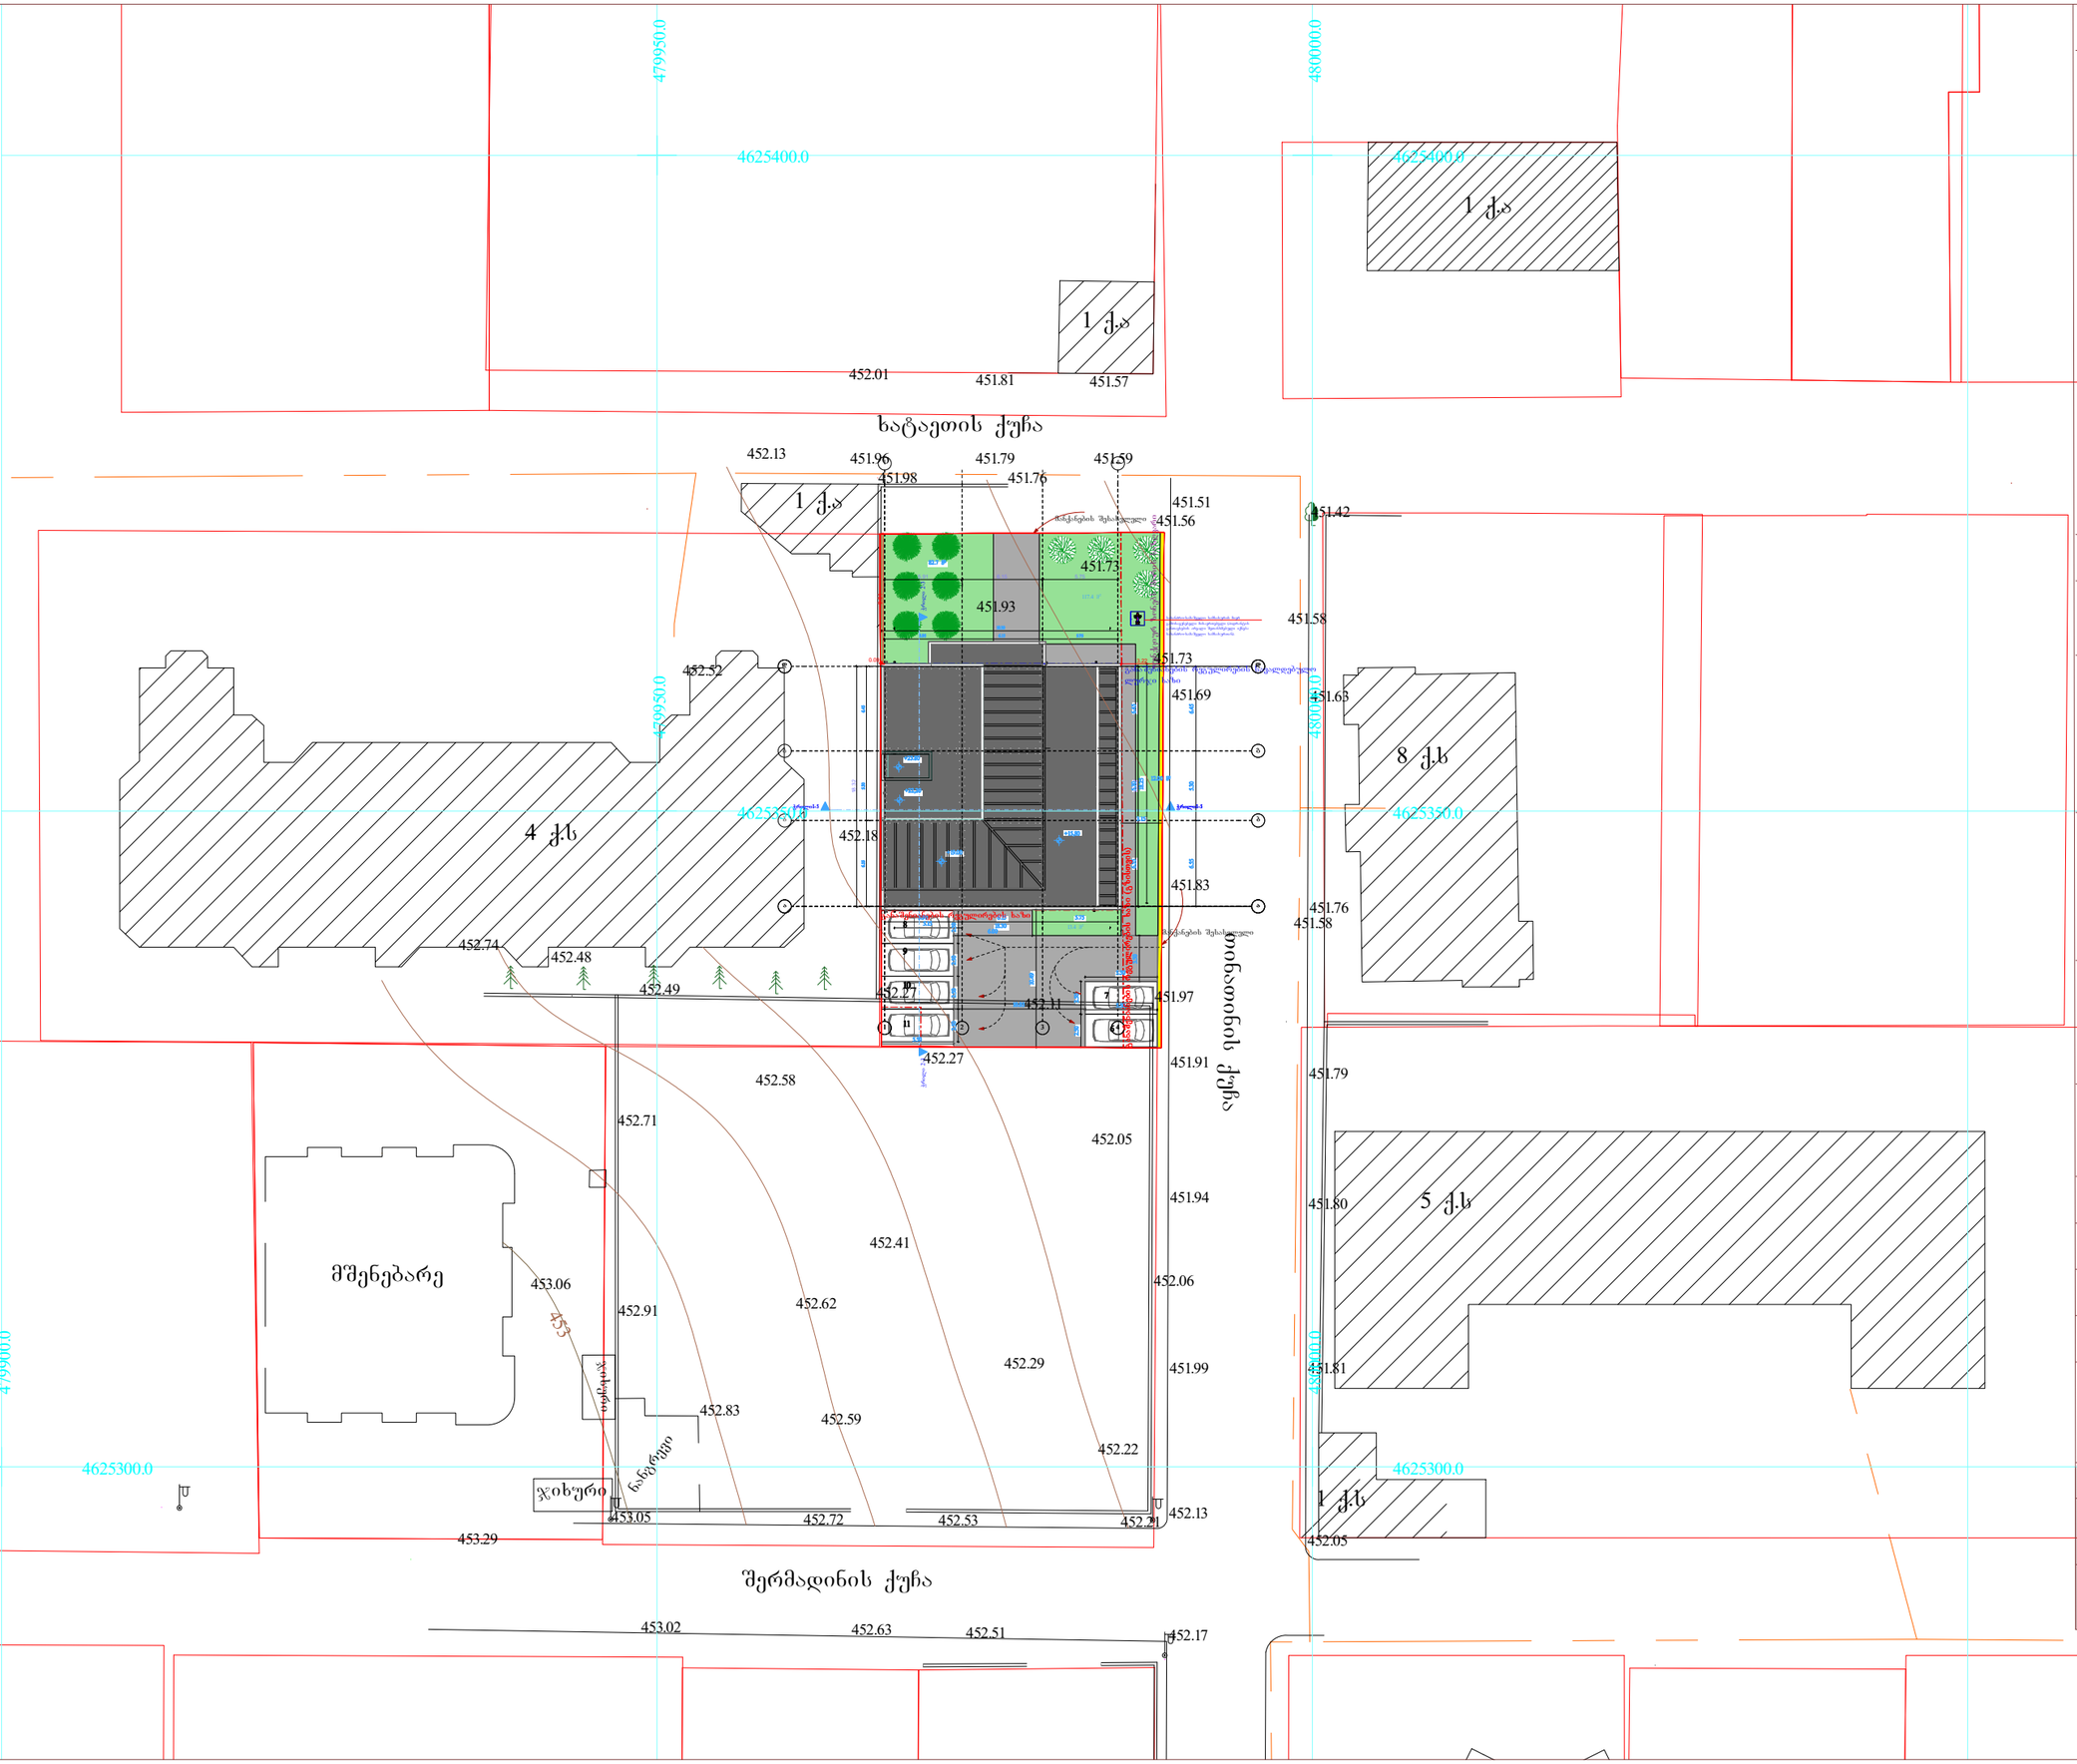

დამკვეთი: შპს "გლობალ გრუპი"

პირობითი აღნიშვნა:

პროექტის დასახელება:
მრავალბინიანი საცხოვრებელი სახლი

მისამართი:

ქ. თბილისი, სოფ.დიღომი, ხატაეთის ქუჩა № 40 ს.კ. 01.72.14.036.095

პროექტის ნაწილი
არქიტექტურული

თანამდებობა	გვარი	ხელმოწერა
დირექტორი	გ. ჭანკვეტაძე	
მთ. არქიტექტორი	ს.ხოფერია	
პრ. ავტორი	ს.ხოფერია	

შემსრულებელი ორგანიზაცია

ფურცლის დასახელება:
საპროექტო განგეგმა

თარიღი 2020 წ. მასშ. 1:150