საპროექტო შენობა

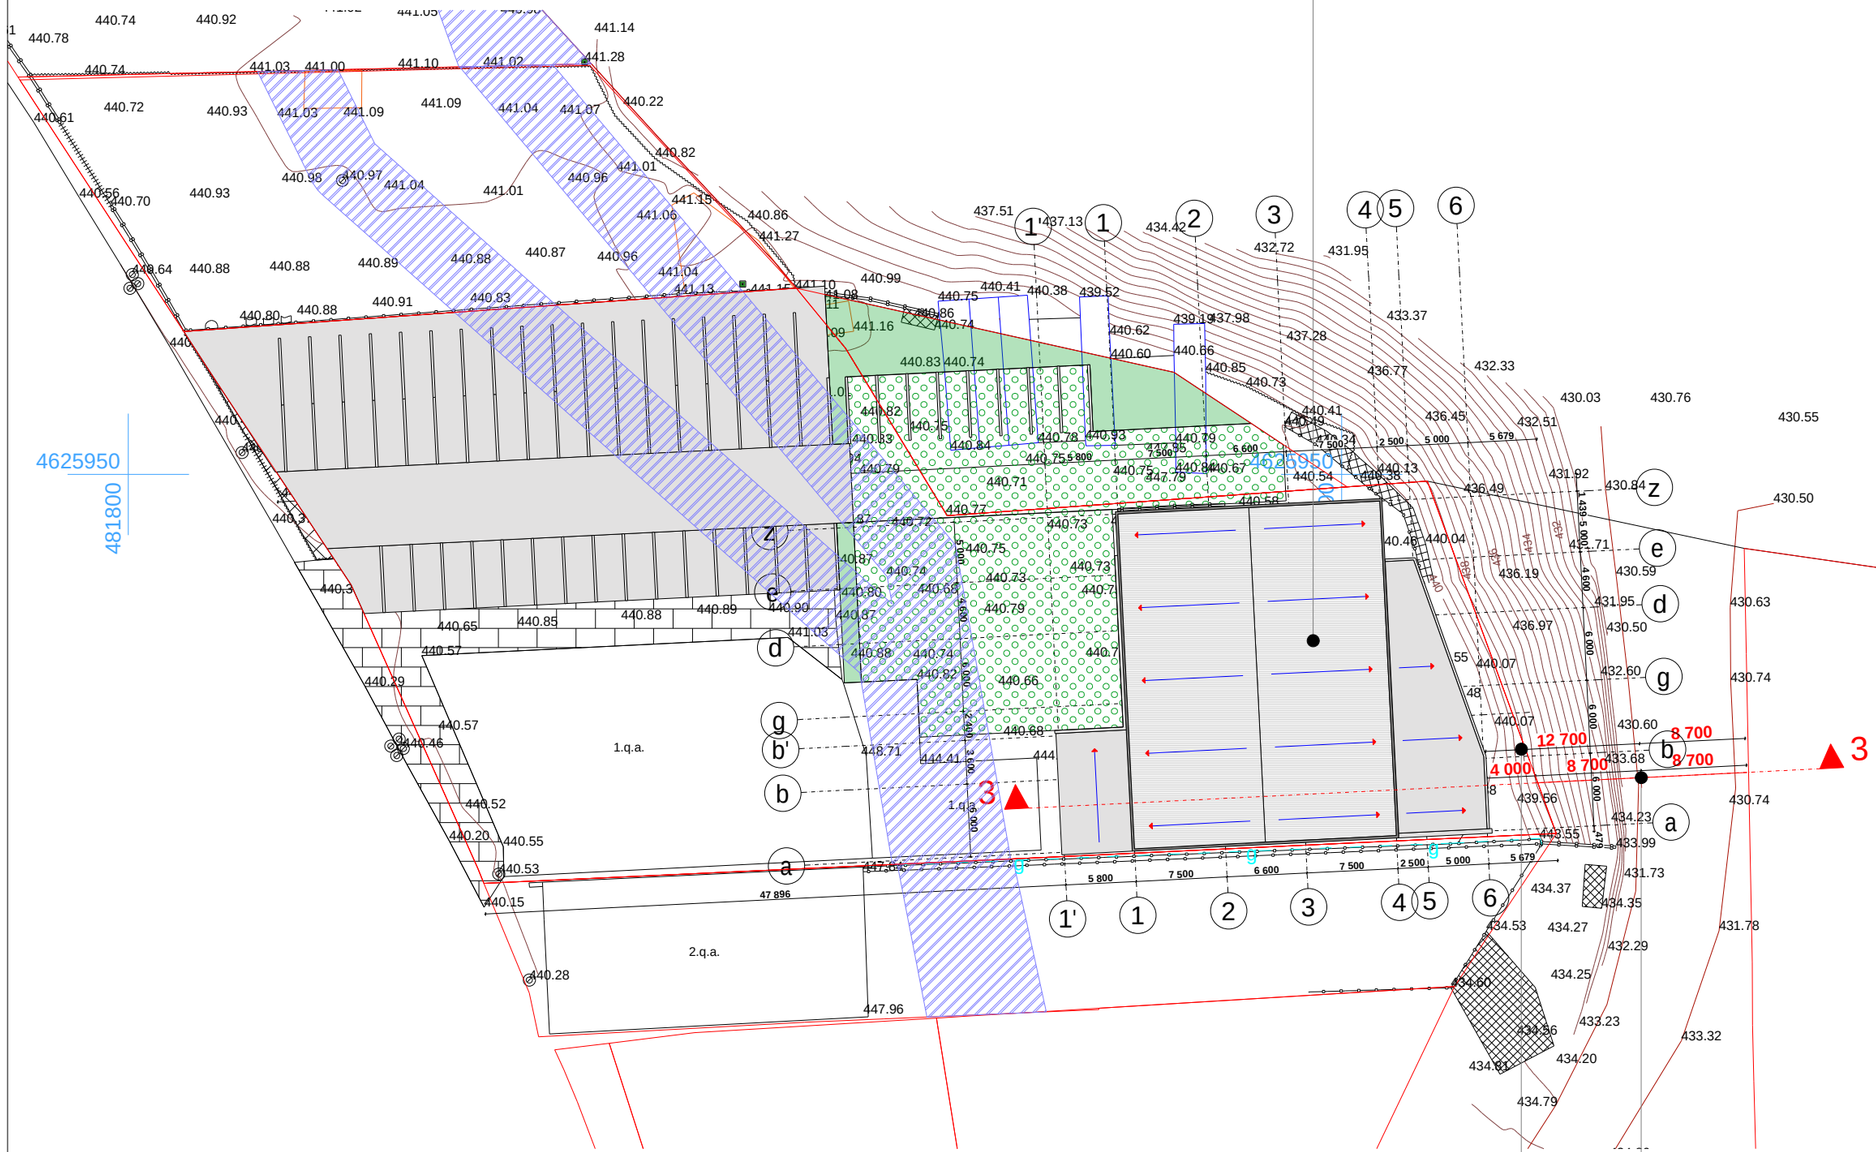

TSOMAIA ARCHITECTS

damkveTi	S.p.s. "stradamotorsi"
misamarTi	akakibeliaSvilisq. #191
proeqtissaxeli	
sagamofeno-savawropavilioni, ofisi	

Semsrulebeli	S.p.s. "heliqsi" 404855992	
Tanamdeboba	gvari	xelmowera
direqtori	v. comaia	
mTarqiteqtori	v. comaia	
arqiteqtori	v. comaia	
konstruqtori	k. comaia	

masStabi	naxazis dasaxeleba	
1:500	**მაქს. სიმ. სქემა გენ-გეგმა**	
stadia	furclis #	furclebi
m.p.	**A-801**	**16**

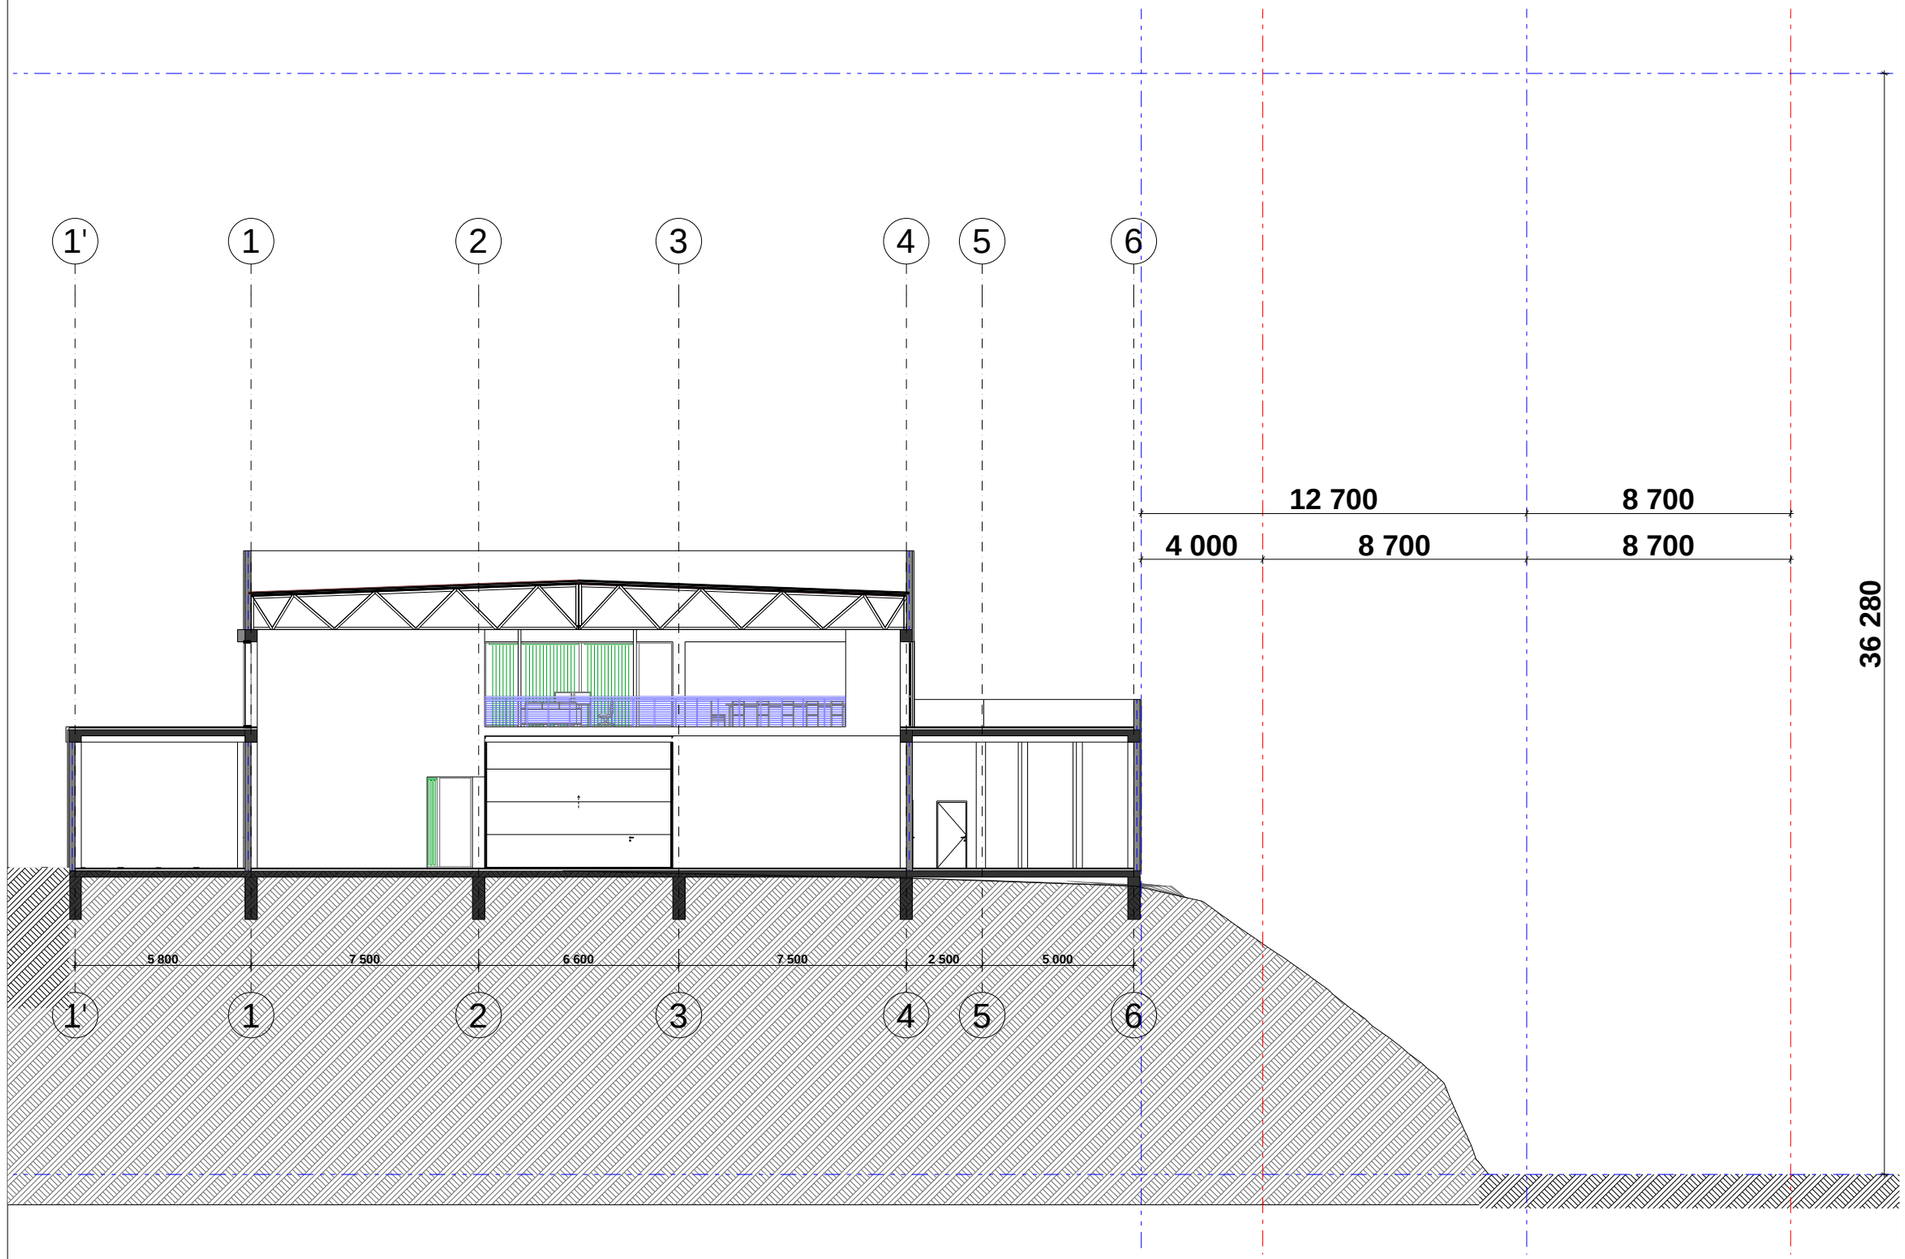

H=L/Y=12.7/0.35=36.280

damkveTi	S.p.s. "stradamotorsi"	
misamarTi	akaki beliaSvilisq. #191	
proeqtis saxeli		
sagamofeno-savawro paviliioni, ofisi		

Semsrulebeli	S.p.s. "heliqsi" 404855992	
Tanamdeboba	gvari	xelmowera
direqtori	v. comaia	
mT.arqiteqtori	v. comaia	
arqiteqtori	v. comaia	
konstruqtori	k. comaia	

masStabi	naxazis dasaxeleba	
1:200	მაქს. სიმ. სქემა ჭრილი	
stadia	furclis #	furclebi
m.p.	**A-802**	**16**