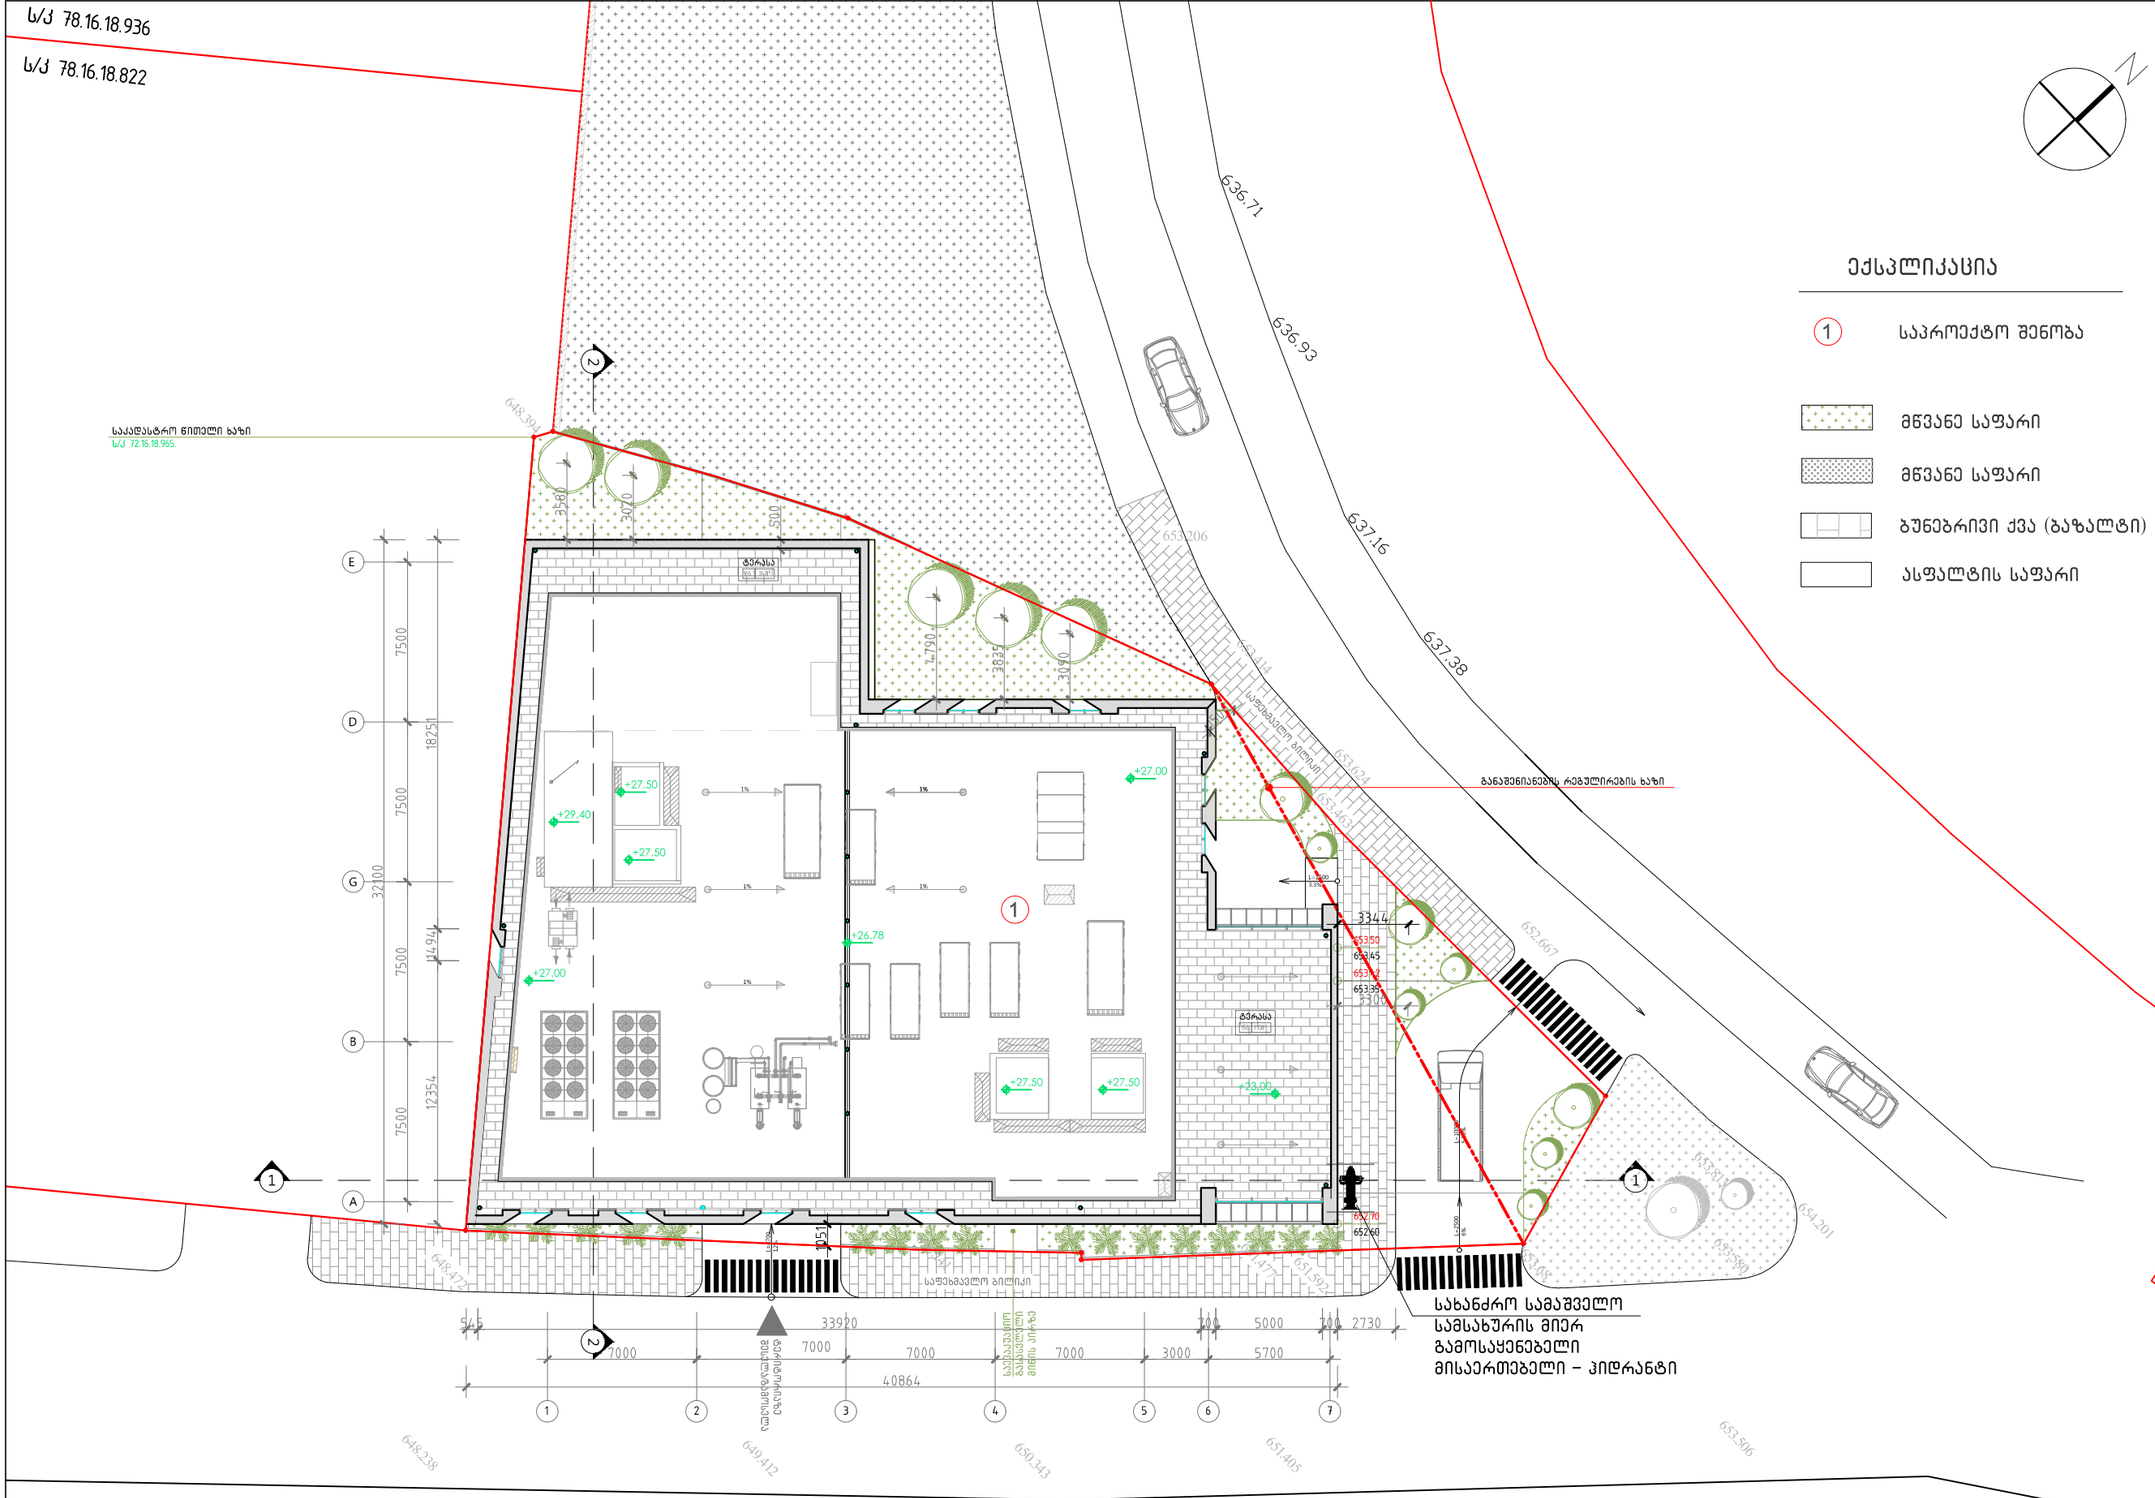


ექსპლიკაცია

1	საპროექტო შენობა
	მწვანე საფარი
	მწვანე საფარი
	ბუნებრივი ქვა (ბაზალტი)
	ასფალტის საფარი

A-3

A-400

ობიექტის დასახელება:

ქ.თბილისი, სოფელი, ქვემო ლისი ს/კ 72.16.18.965, მრავალპროფილური სამედიცინო ცენტრი.

ნახაზი:

გენ-გეგმა

დამკვეთი

შპს "აიემდი"

შემსრულებელი

შპს "ნს სტუდიო"

ექსპლიკაცია

პროექტი № 01.18

შეასრულა: ვ.ცხოვრებაშვილი

შეასრულა: ნ.ჟანტურია

შეამოწმა: ლ.ჩაბანავა


საავტორო უფლებები: შპს ნს სტუდიო


NSSTUDIO
ARCHITECTURE & DESIGN
შპს ნს სტუდიო
0179 თბილისი ჟვანიას №34
ტელ: 593 27 88 58
E-mail: info@nsstudio.ge

1:100

თარიღი: 21.02.2021

მიწის ნაკვეთის ტოპოგრაფიული ასომვითი ნახაზი

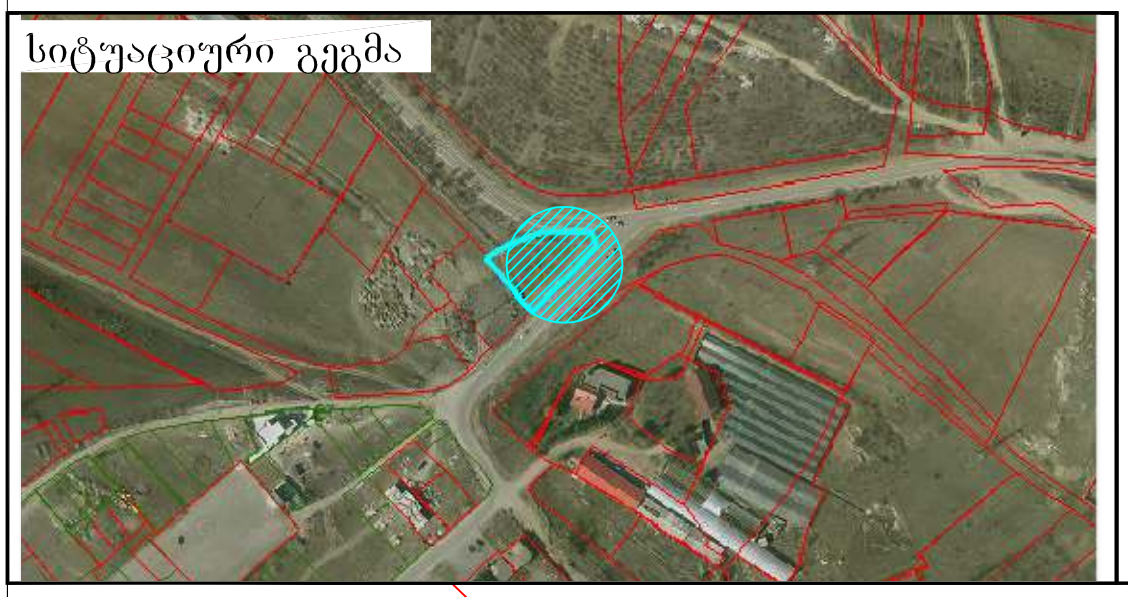

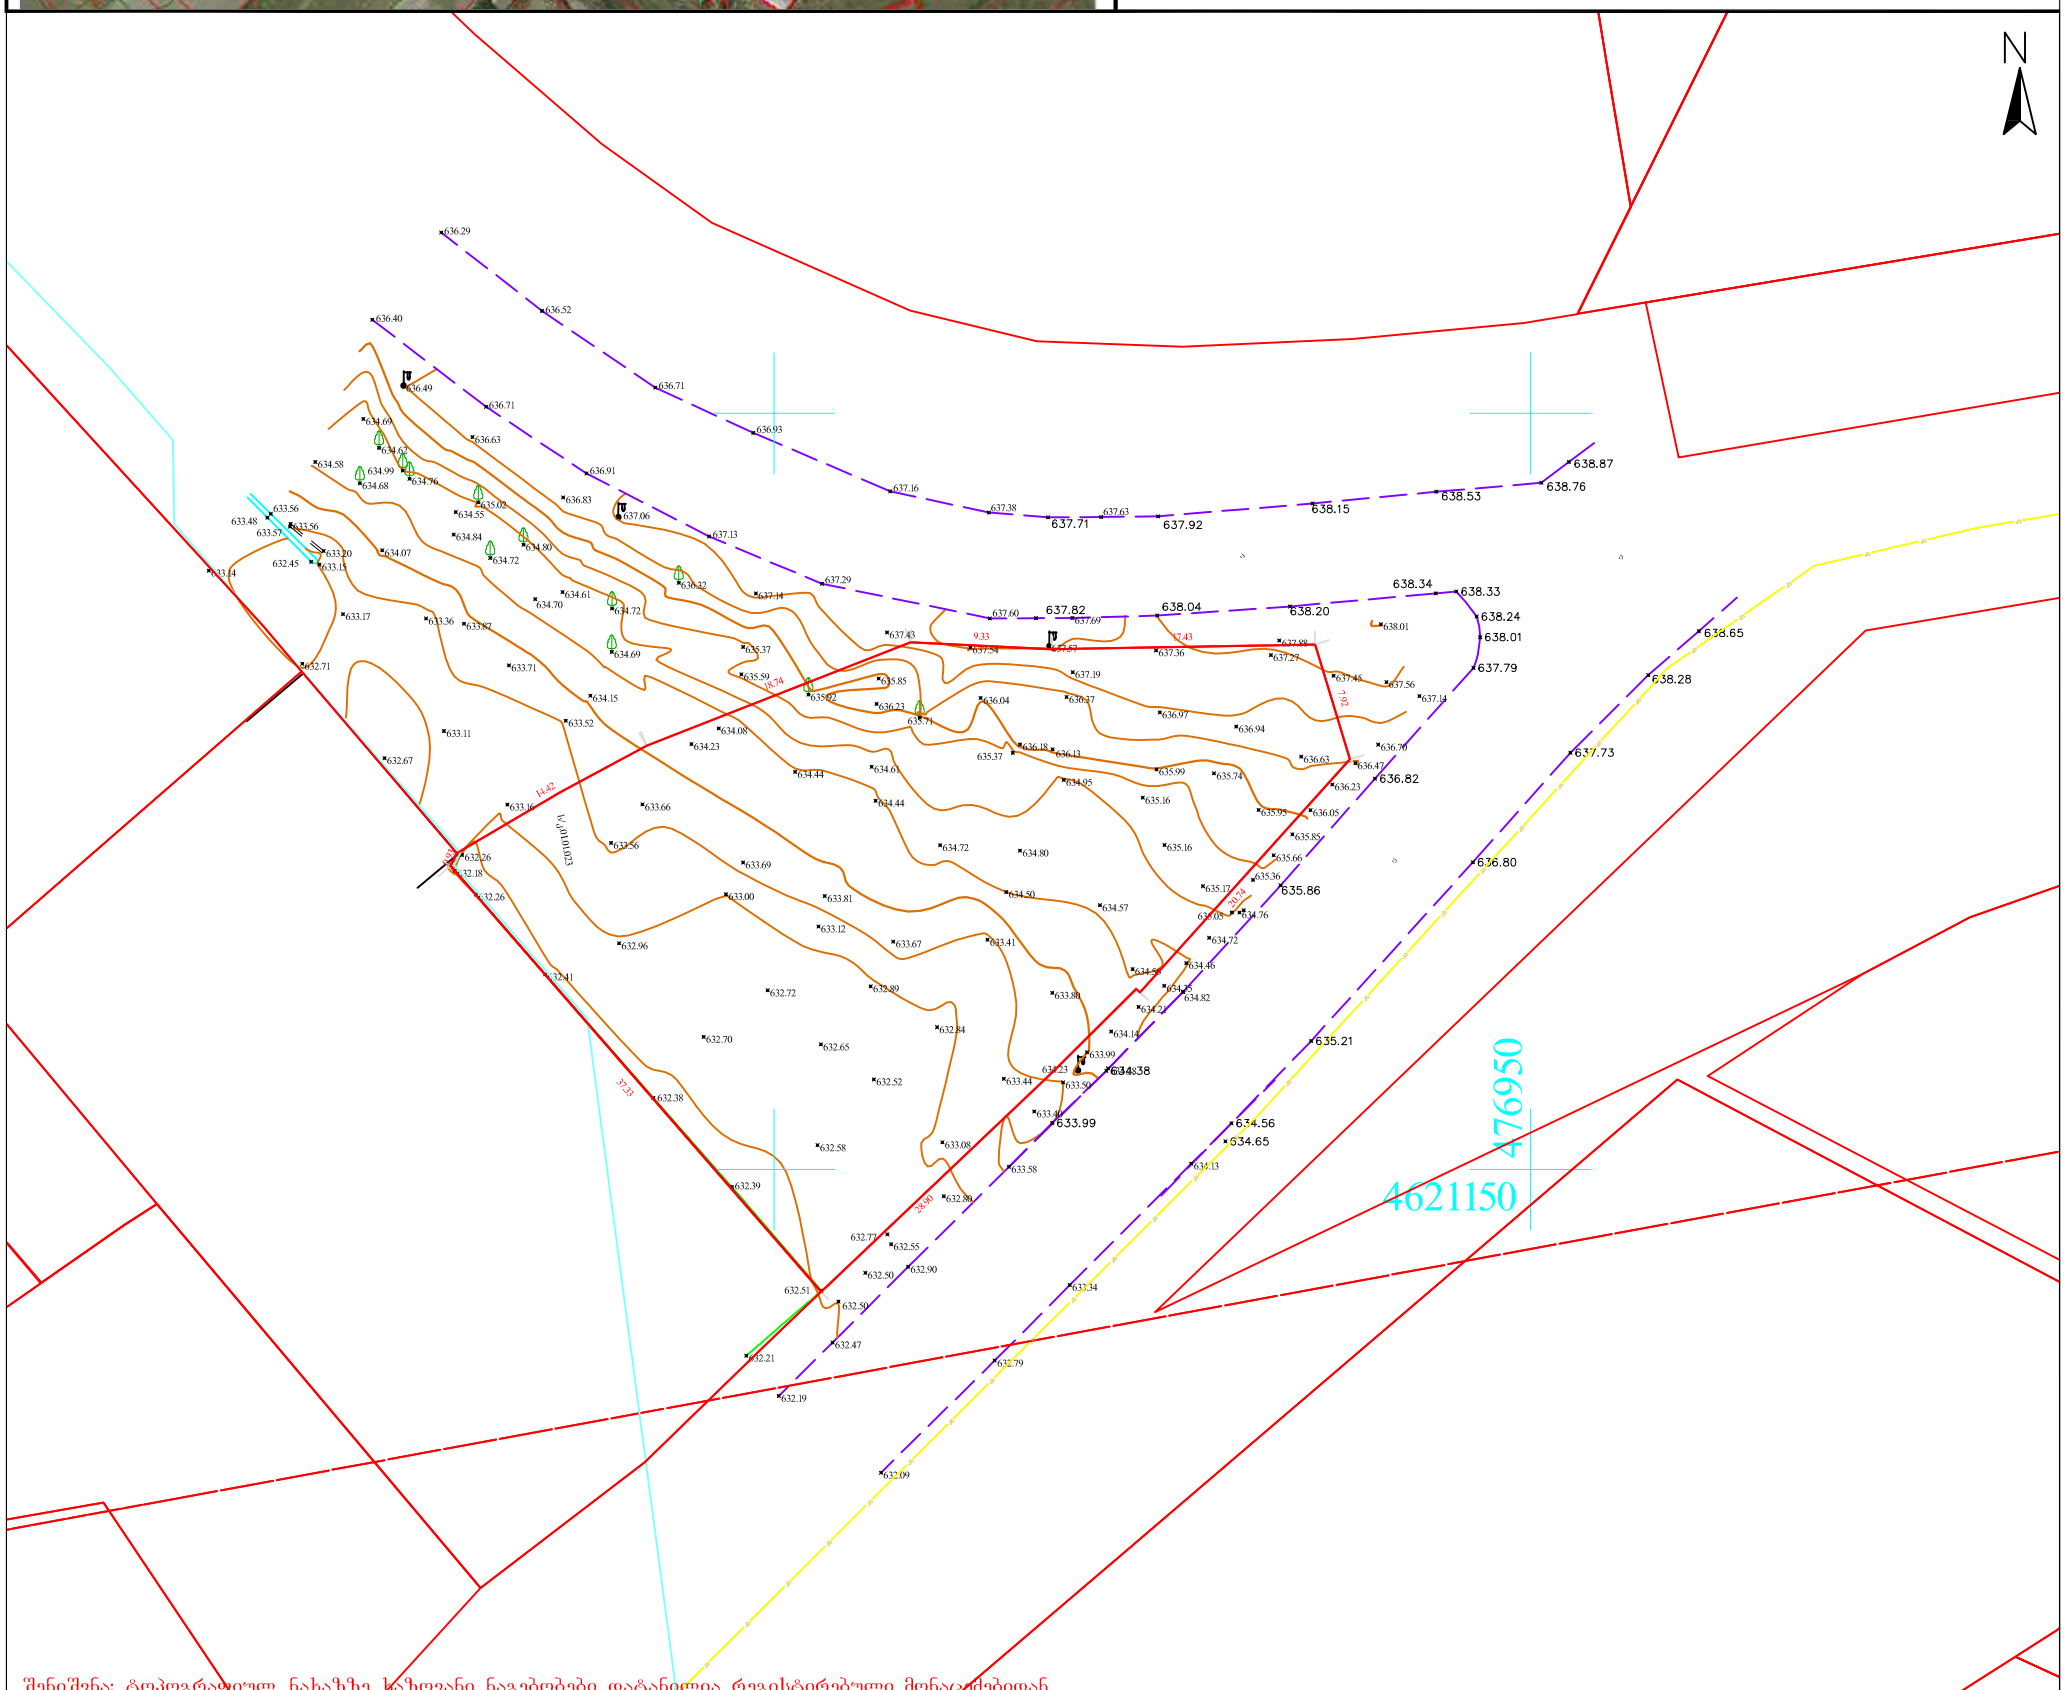

შენიშვნა: ტოპოგრაფიულ ნახაზზე საზოვანი ნაგებობები დატანილია რეგისტრებული მონაცემებიდან

პირობითი აღნიშვნები	შენიშვნა: მიწის სამუშაოები შეათანხმეთ შესაბამის კომუნიკაციის წარმომადგენლებთან				პროექცია UTM 38N საკოორდინატო სისტემა WGS 84	შპს„პრივატტექსერვისი" Ltd "PRIVATTEKSERVISI" ქალაქი თბილისი, აწყურის ქუჩა №30 მობ: +995 514-44-11-41. მობ: +995 598-18-04-18 zviadiw@gmail.com		
მიწისქვეშა კომუნიკაციები	ნაკვეთის საზღვარი	ბუჩქი	ცოცხალი ღობე			დირექტორი		ზ. წიკლაური
კანალიზაცია	შენობა	გაზონი	ხეების რიგი		ბორდიური	კომპ. უზრუნველყოფა		ზ. წიკლაური
დენის კაბელი	არკა	სამეთვალყურეო ჭები	ტრანსფორმატორი		ბეტონი	აზომა		ლ. ჩიტაიშვილი
გაზის მილი	ფარდული	ძეგლი	რადიო ან ტელე ანძა		ასფალტი	მისამართი	ქალაქი თბილისი, სოფელი ქვემო ლისი. ს/კ.72.16.18.965	
წყლის მილი	კიბე	შადრევანი	ლამპიონები		საგრძნობი ქვაფენილი		მაშტაბი 1:500	28.03.2018
კავშირგაბმულობა	ფოთლოვანი ხე	ონკანი	ელექტრო ბოძი		ბილიკი			
	წიწვოვანი ხე	წყარო ან ჭა	რკინიგზა		გზის კონტური			
	ხეხილის ხე	ბენზინგასამართი სადგური	იზოჰიფსი		ფლატე			
	პალმა	მაღალი ძაბვის გადამცემი	მთავარი იზოჰიფსი		წყლის კონტური			