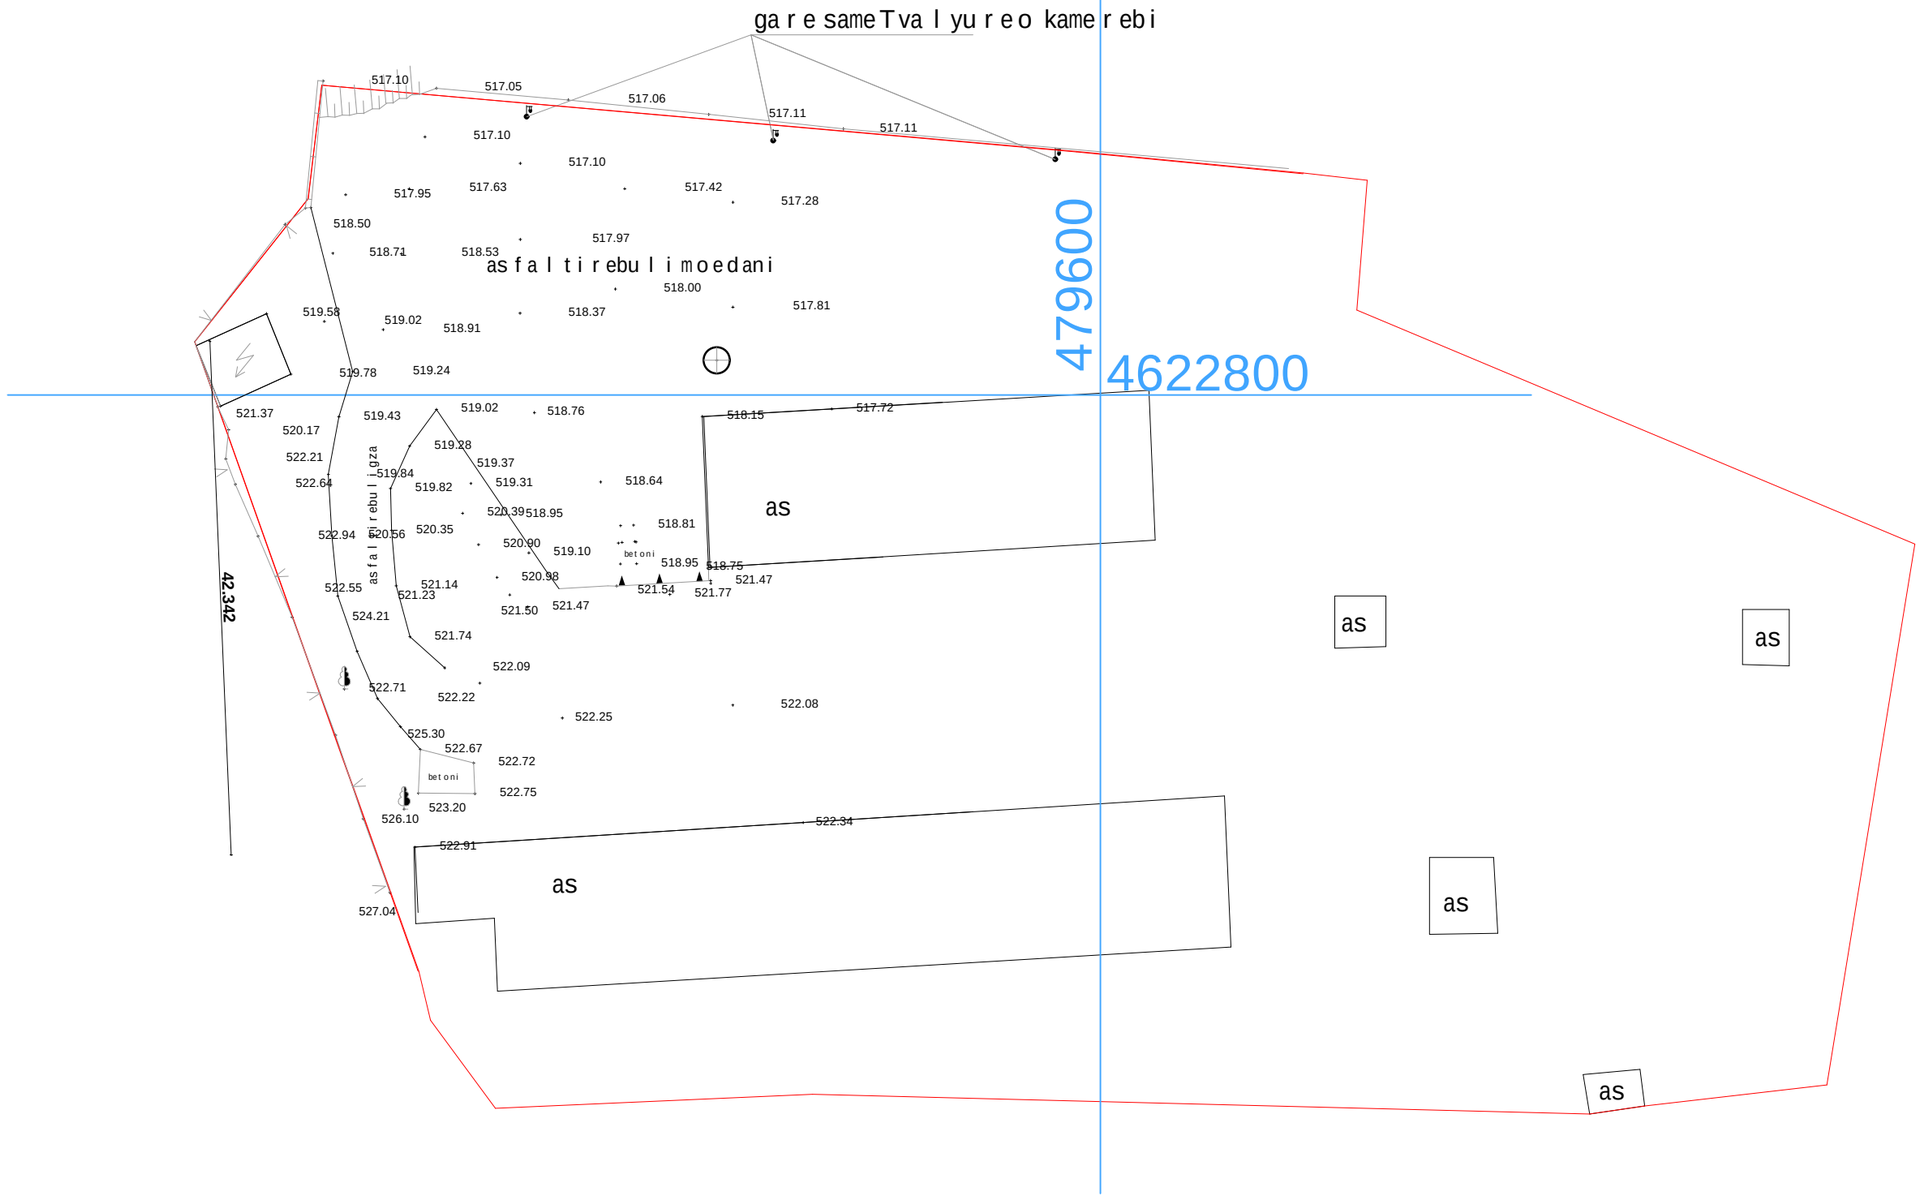

Tanamdeboba	gvari	xelmowera
direqtori	v.comaia	
mT.arqiteqtori	v.comaia	
daamuSava	v.comaia	
konstruqtori	k.comaia	

damkveTi	S.p.s. "EM-SA"
misamarTi	goZiaSvilisq. #85 (nak. 18/004)
proeqtis saxeli	
sasawyobe farTi	

masStabi	naxazis dasaxeleba	
1:500	topo-gegma	
stadia	furclis#	furclebi
m.p.		

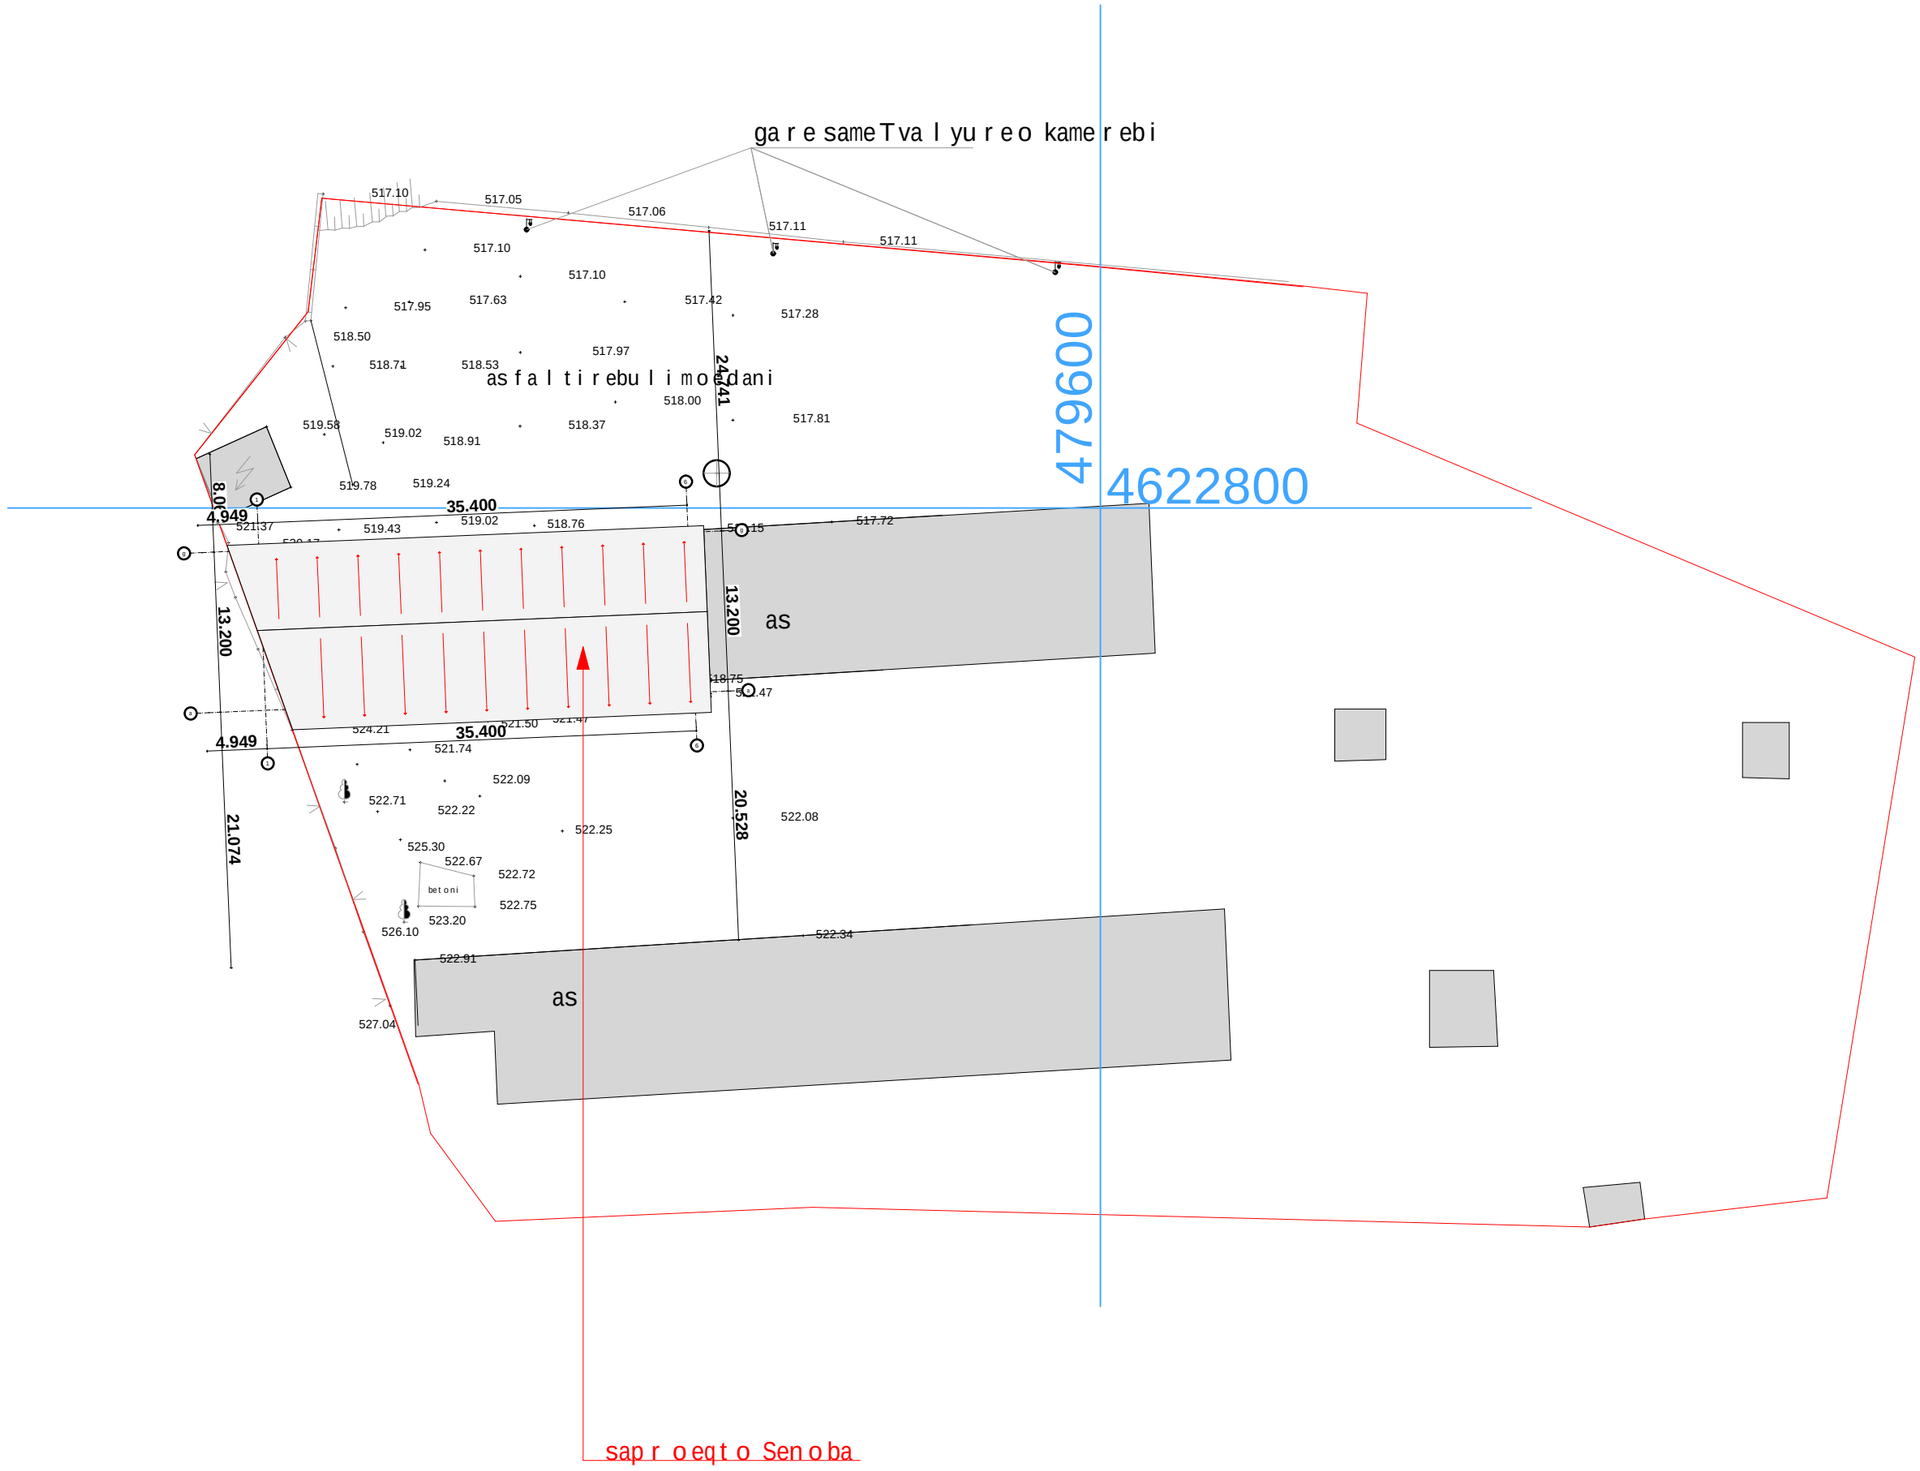

Tanamdeboba	gvari	xelmowera
direqtori	v.comaia	
mT.arqiteqtori	v.comaia	
daamuSava	v.comaia	
konstruqtori	k.comaia	

damkveTi	S.p.s. "EM-SA"
misamarTi	goZiaSvilisq. #85 (nak. 18/004)
proeqtis saxeli	
sasawyobe farTi	

masStabi	naxazis dasaxeleba	
1:500	gen-gegma	
stadia	furclis #	furclebi
m.p.		