
გენგეგმა
მ. 1:500

8 350
49 200
18 165
17 551
12 918
6 943
31 141
9 273
60 000
478114.6498
4618462.3583
478214.6498
4618462.3583
მეზამრიდი
ნაგვის პონტეინერები
ხროხვარი
ბაღლუსი
სარკინიგზო ტრანსპორტის საკაფსტრო წითელი ხაზი
განაშენიანების რეგულირების ხაზი (შენობა ეზოსთვის)
ეზო
ცენტრისპირდაპირ გაზა
01.14.06.008.104
სარკინიგზო ტრანსპორტის საკაფსტრო წითელი ხაზი
საყრდენი კედელი
სერვიტუტი
საზოგადოებრივი სერვიტუტი

ობიექტის დასახელება	საარქიტექტო ობიექტის მისამართი	არქიტექტორი	ვ. ჯელიძე		
სასაწყობე ნაგებობა და ადმინისტრაცია	ქ. თბილისი, დიდი დიღომი, უნივერსიტეტის ქუჩა №6 ს/ე 01.14.06.008.343	არქიტექტორი	ნ. აპმაშმიძე		
	ნახაზის დასახელება	სტადია	ფურც.	მასშტ.	ფორმატი
	გენგეგმა	პრ.		1:500	A3

ტოპო გეგმა

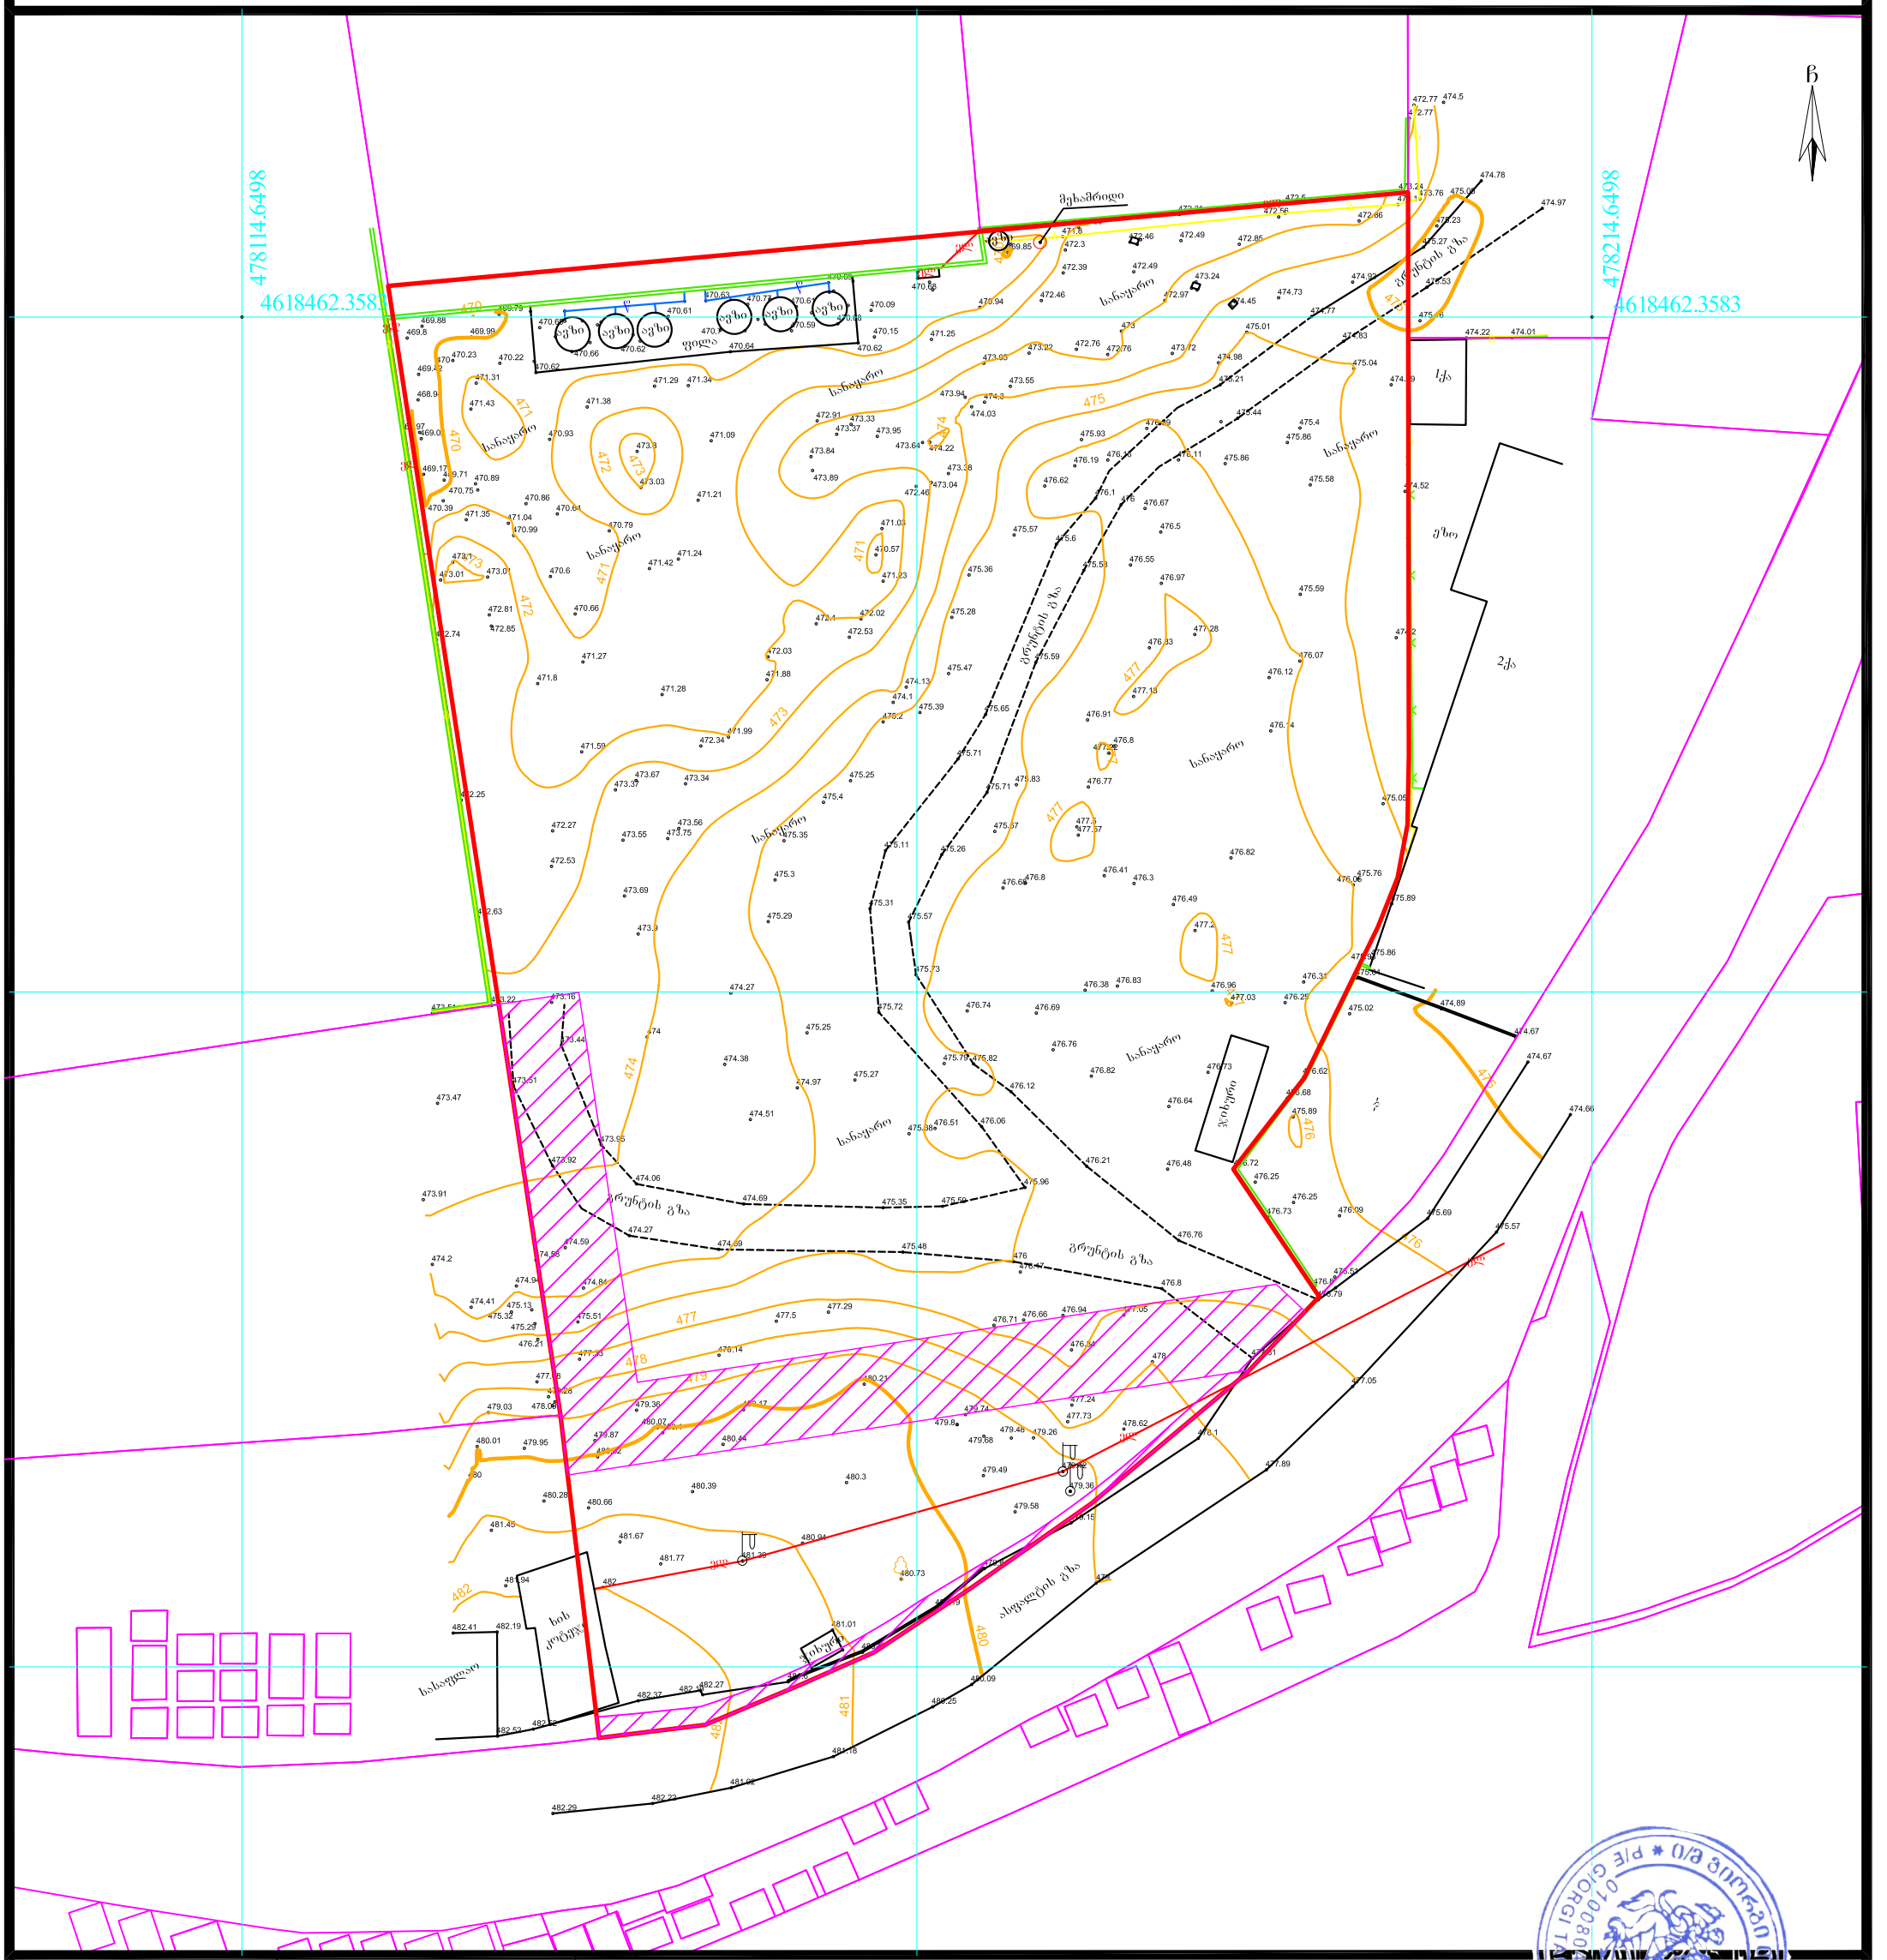

ნაკვეთის საკ. კოდი: 01.14.06.008.343

WGS 1984-ის კოორდინატთა სისტემის UTM პროექცია

აზომილი ფართობი	6419კვ.მ.	ი/მ „გიორგი თამარაშვილი"	
მიწის ნაკ. დანიშნულება	არასასოფლო-სამეურნეო	საიდ.კოდი 01008040214	GiorgiTamarashvili@yahoo.com
მისამართი	ქ.თბილისი, უნივერსიტეტის ქ.№6	აზომა	გ.თამარაშვილი
		დახაზა	გ.თამარაშვილი
06.05.2020 წ.	მ. 1:500	დაინტერესებული პირი	შ.პ.ს „სპორტ-ბიზნესი"