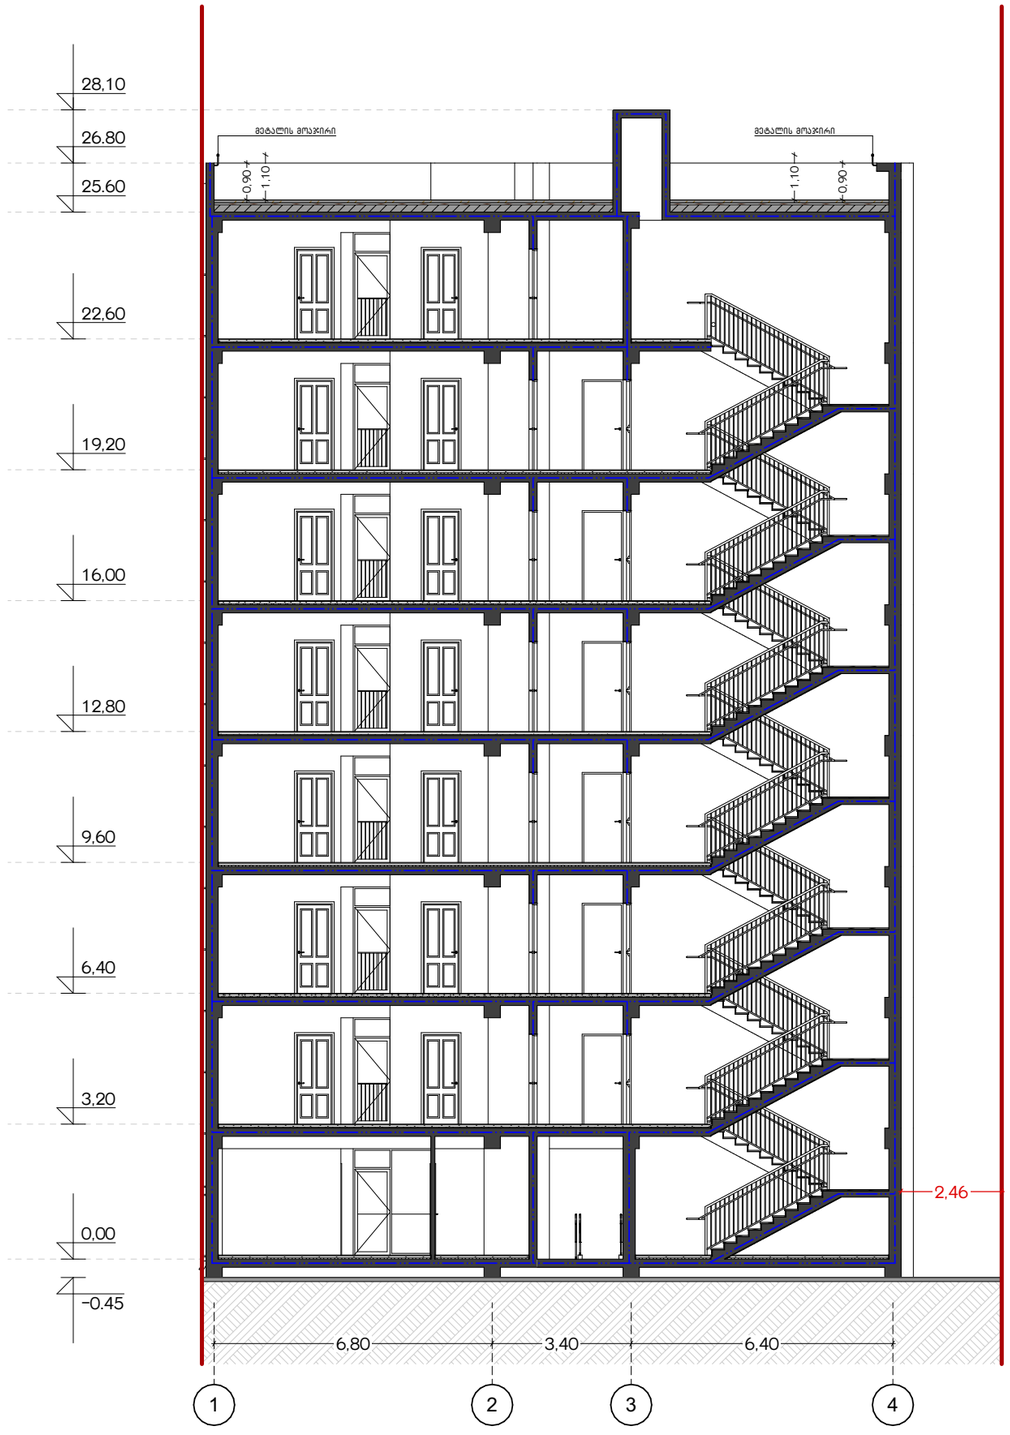

მისამართი

ქ. თბილისი,
ვასო გოძიაშვილის ქუჩის
IV შესახვევი N10

საკადასტრო კოდი

01.10.10.020.210

პროექტის სახელწოდება

მრავალბინიანი საცხოვრებელი სახლი

პირობითი ნიშნები

ექსპლიკაცია

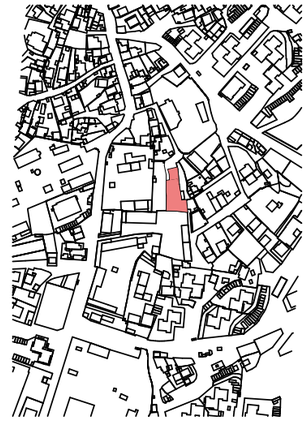

ნახაზის დასახელება

ჭრილი 1-1

ფორმატი	A 3	სტადია	პროექტის შეთანხმება
მასშტაბი	1 : 100	თარიღი	აგვისტო 2020

არქიტექტორი

ლ. გერმანაშვილი



მისამართი

ქ. თბილისი,
ვასო გოძიაშვილის ქუჩის
IV შესახვევი N10

საკადასტრო კოდი

01.10.10.020.210

პროექტის სახელწოდება

მრავალბინიანი საცხოვრებელი სახლი

პირობითი ნიშნები

ექსპლიკაცია

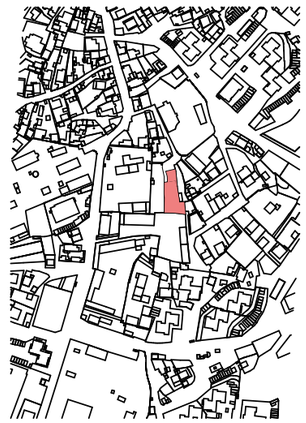

ნახაზის დასახელება

ჭრილი 2-2

ფორმატი	A 3	სტადია	პროექტის შეთანხმება
მასშტაბი	1 : 100	თარიღი	აგვისტო 2020

არქიტექტორი

ლ. გერმანაშვილი

დეტ. 4 მ 1:50

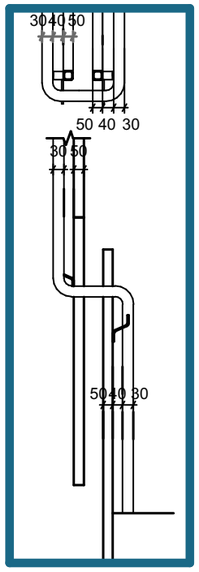

დეტ. 3 მ 1:50

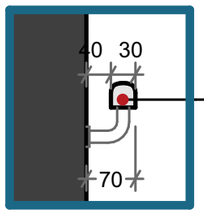

I ტიპის მეტალის
სახელური

დეტ. 4 მ 1:50

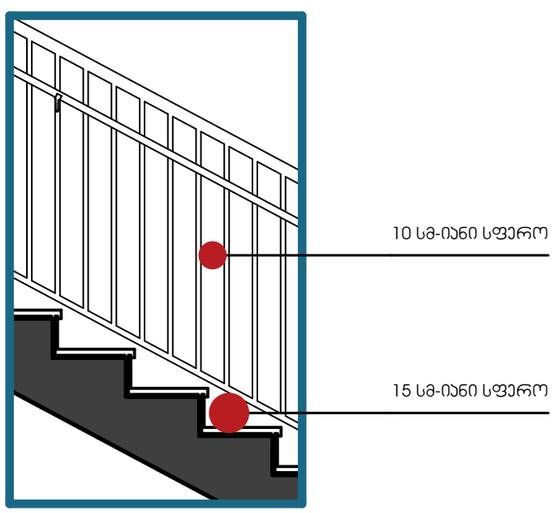

ჯიბის გეგმა მ 1:50

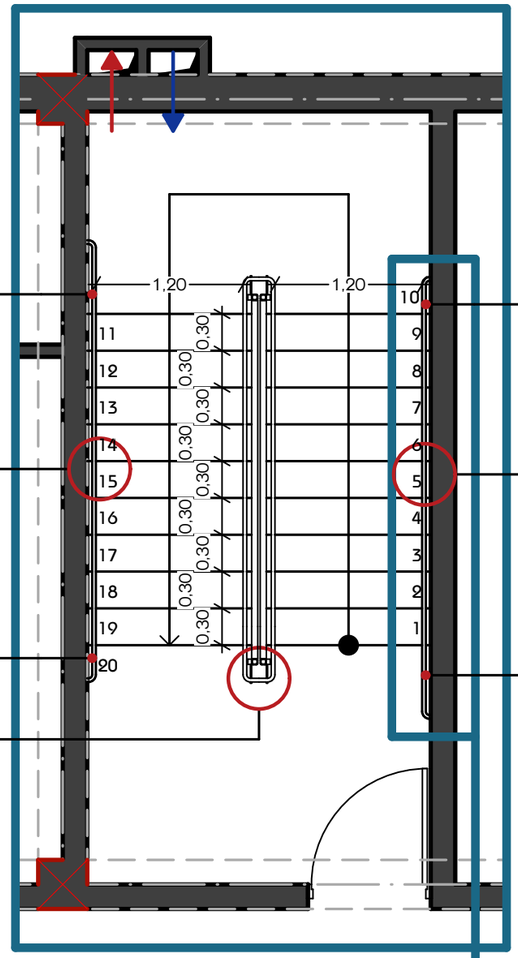

დეტ. 1 მ 1:50

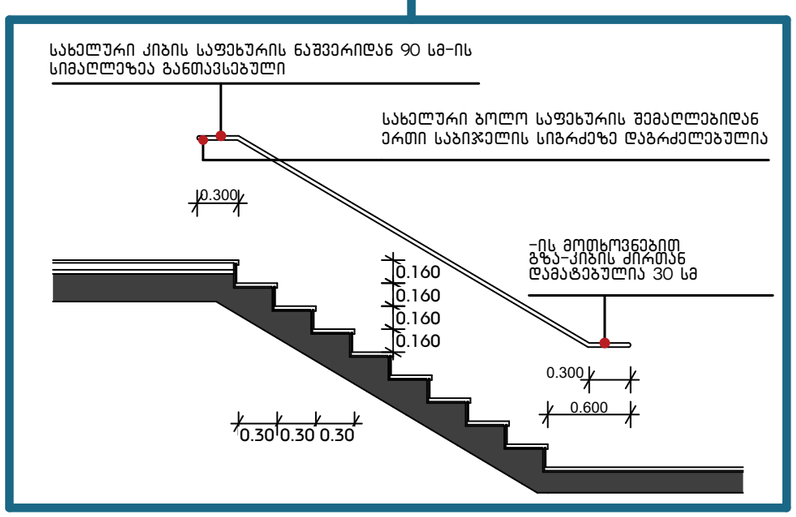

მისამართი

ქ. თბილისი,
ვასო გოძიაშვილის ქუჩის
IV შესახვევი N10

საკადასტრო კოდი

01.10.10.020.210

პროექტის სახელწოდება

მრავალბინიანი საცხოვრებელი სახლი

პირობითი ნიშნები

ექსპლიკაცია

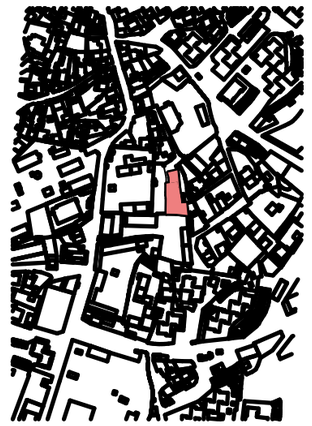

ნახაზის დასახელება

ჯიბის დეტალიზაცია

ფორმატი	A 3	სტადია	პროექტის შეთანხმება
მასშტაბი	1 : 100	თარიღი	აგვისტო 2020

არქიტექტორი

ლ. გერმანაშვილი

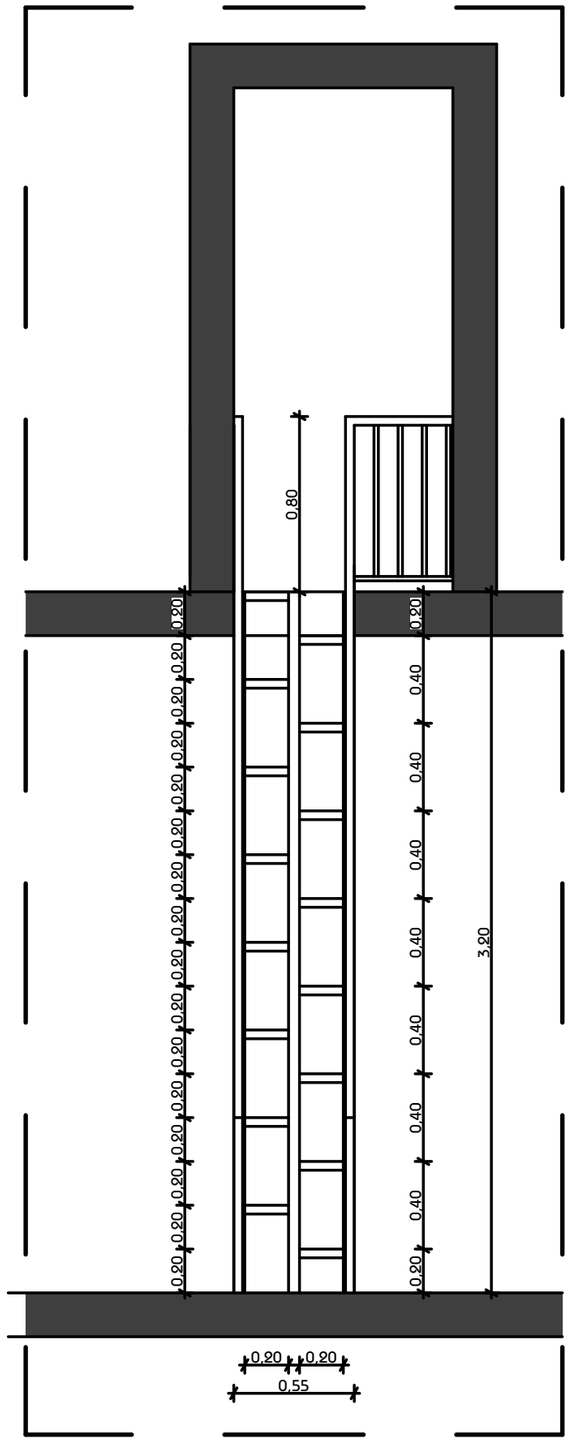

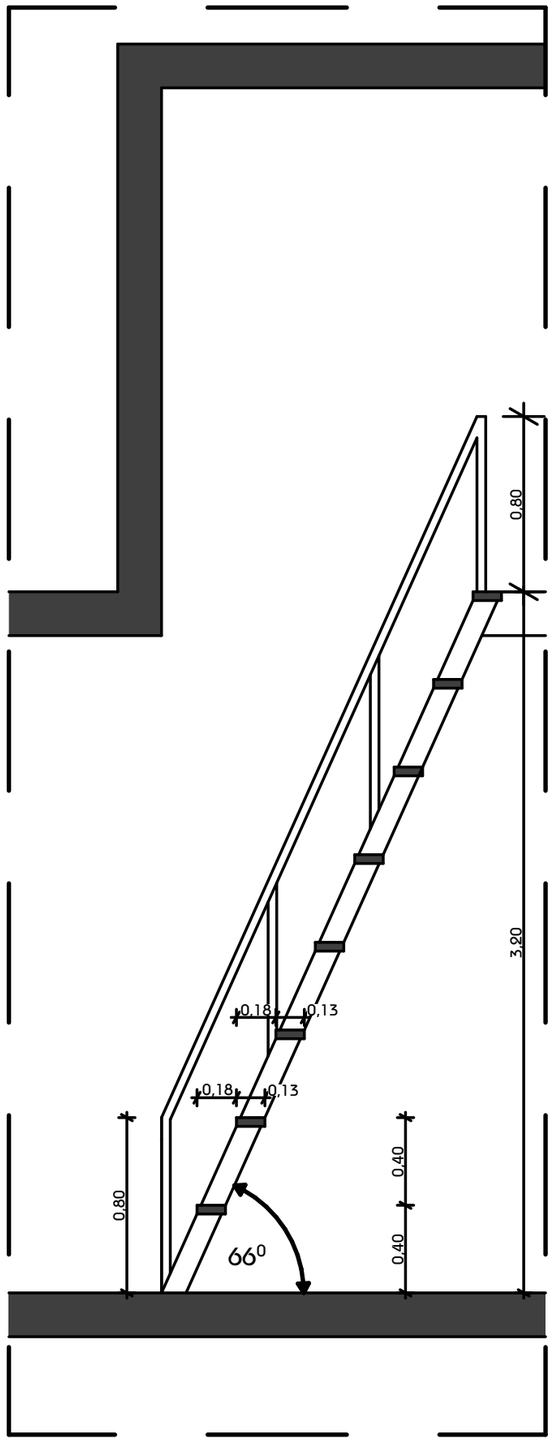

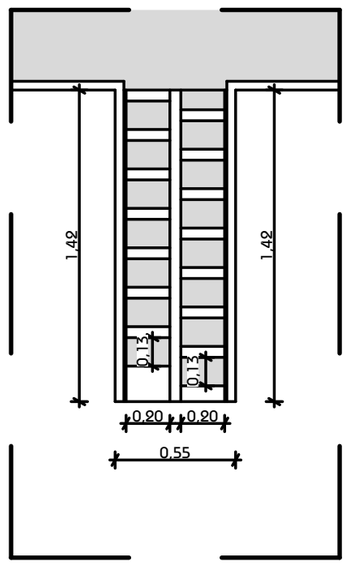

მისამართი

ქ. თბილისი,
ვასო გოძიაშვილის ქუჩის
IV შესახვევი N10

საკადასტრო კოდი

01.10.10.020.210

პროექტის სახელწოდება

მრავალბინიანი საცხოვრებელი სახლი

პირობითი ნიშნები

ექსპლიკაცია



ნახაზის დასახელება

პანდუსის დეტალიზაცია

ფორმატი	A 3	სტადია	პროექტის შეთანხმება
მასშტაბი	1 : 100	თარიღი	აგვისტო 2020

არქიტექტორი

ლ. გერმანაშვილი

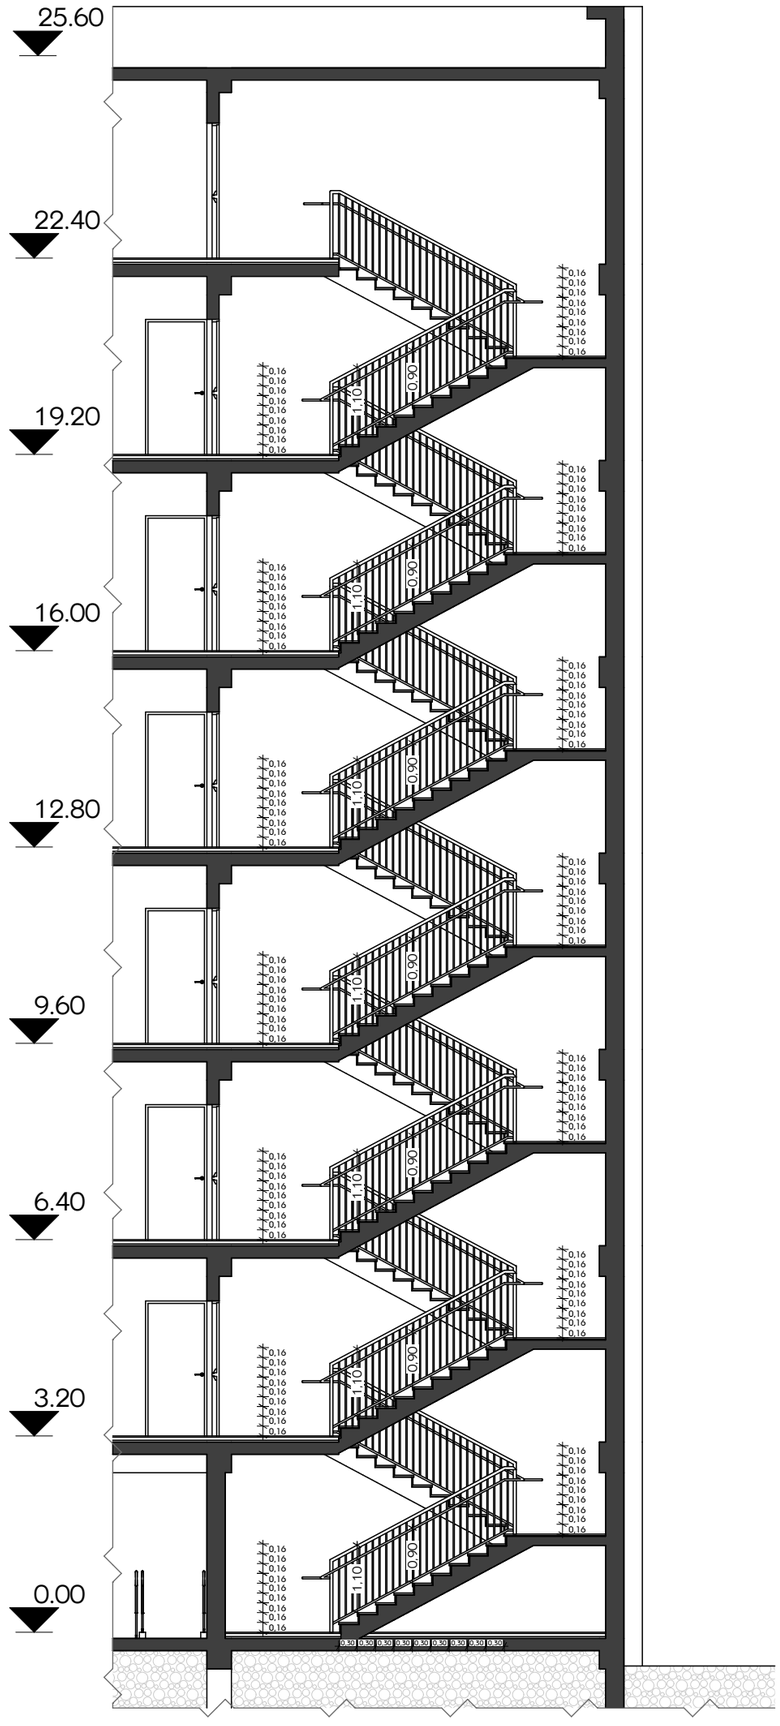

მისამართი

ქ. თბილისი,
ვასო გოძიაშვილის ქუჩის
IV შესახვევი N10

საკადასტრო კოდი

01.10.10.020.210

პროექტის სახელწოდება

მრავალბინიანი საცხოვრებელი სახლი

პირობითი ნიშნები

ექსპლიკაცია

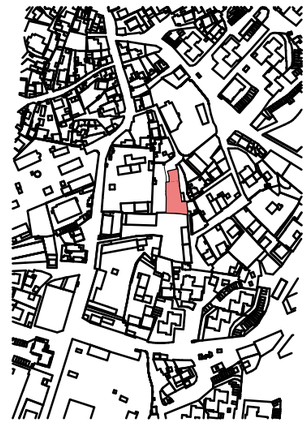

ნახაზის დასახელება

კიბის ჭრილი

ფორმატი	A 3	სტადია	პროექტის შეთანხმება
მასშტაბი	1 : 100	თარიღი	აგვისტო 2020

არქიტექტორი

ლ. გერმანაშვილი

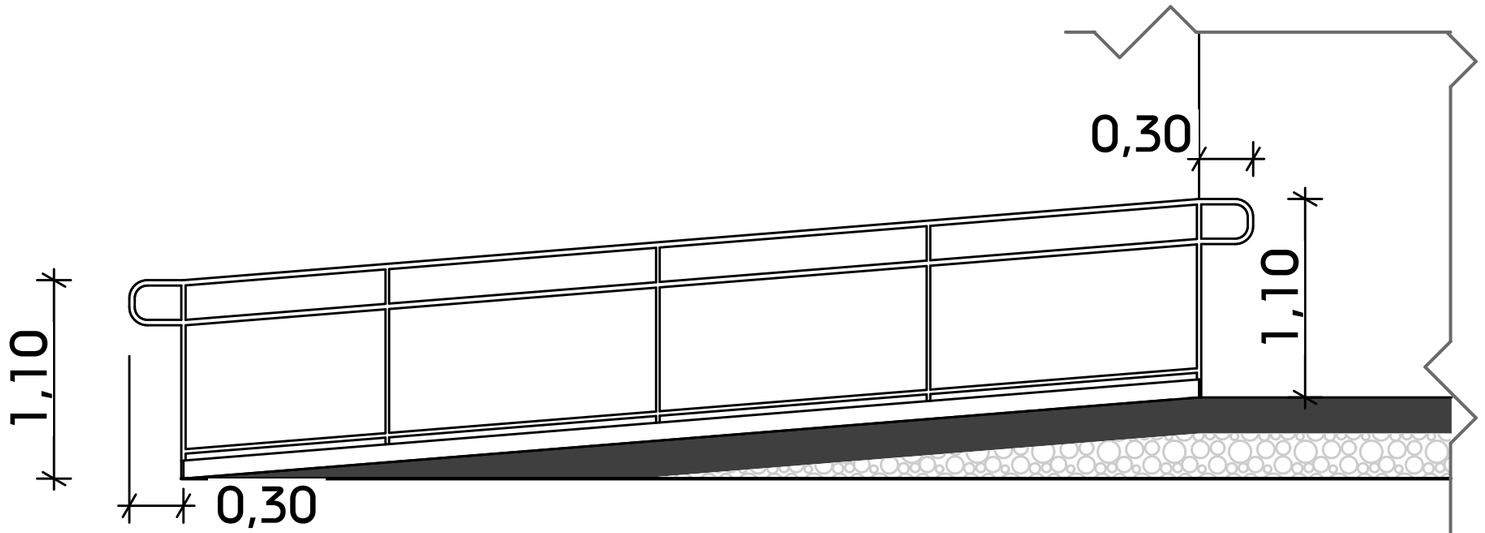

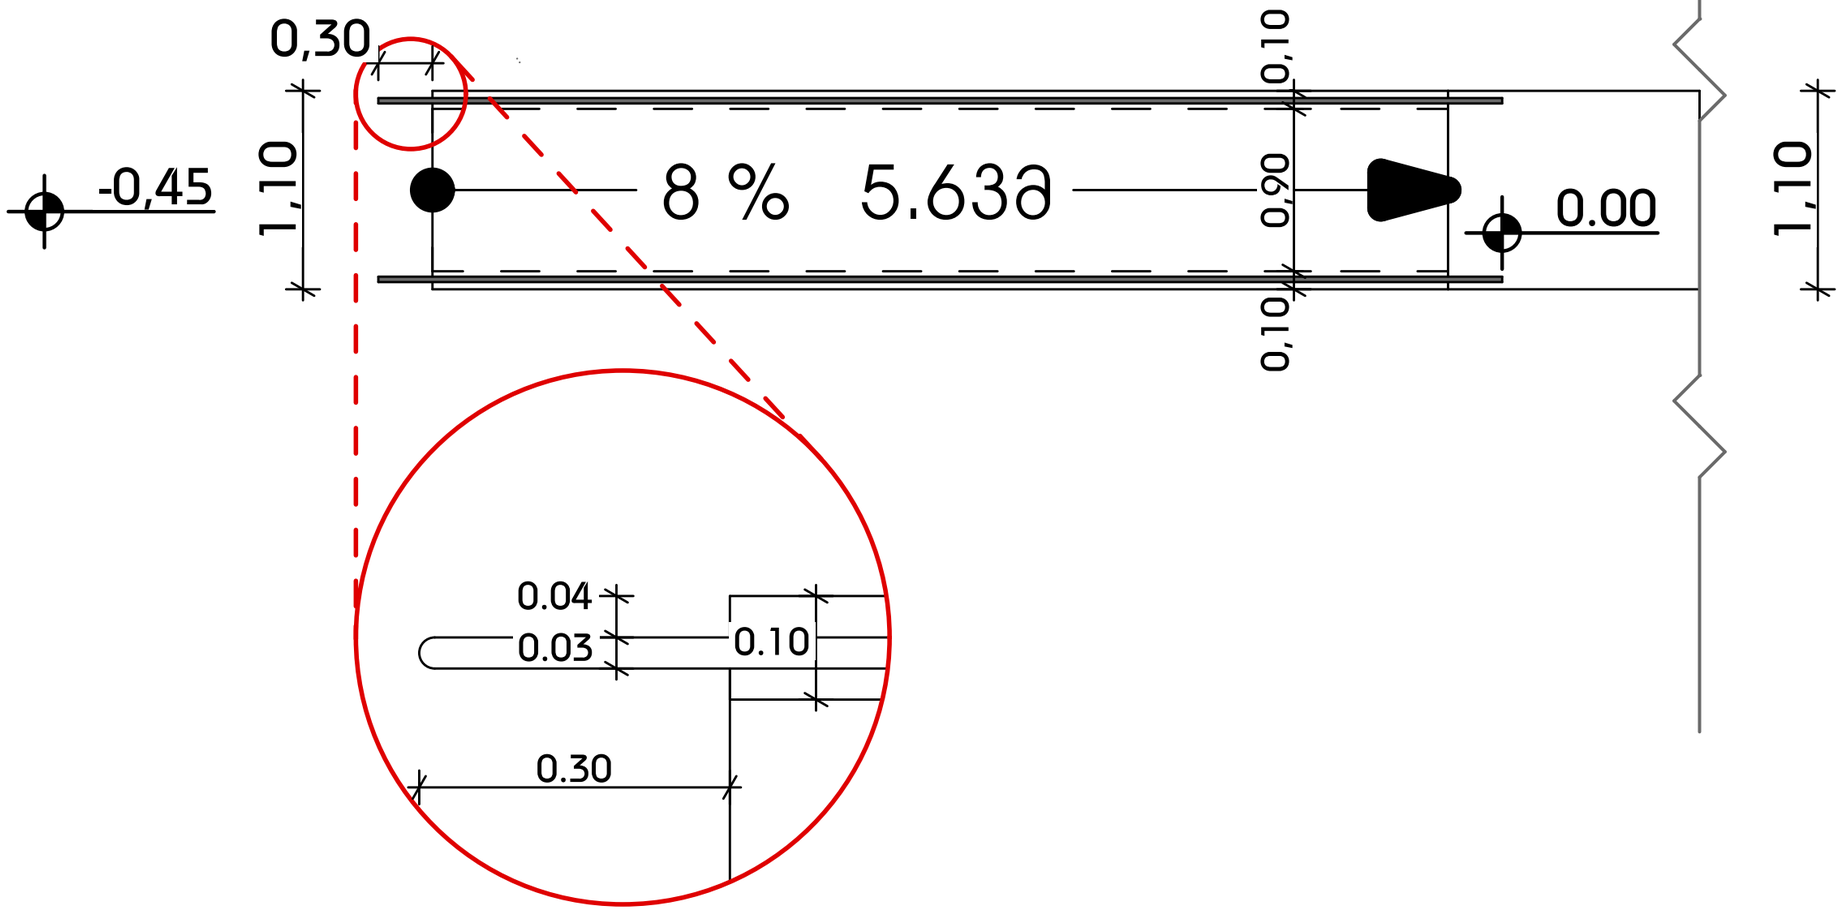

მისამართი

ქ. თბილისი,
ვასო გოძიაშვილის ქუჩის
IV შესახვევი N10

საკადასტრო კოდი

01.10.10.020.210

პროექტის სახელწოდება

მრავალბინიანი საცხოვრებელი სახლი

პირობითი ნიშნები

ექსპლიკაცია

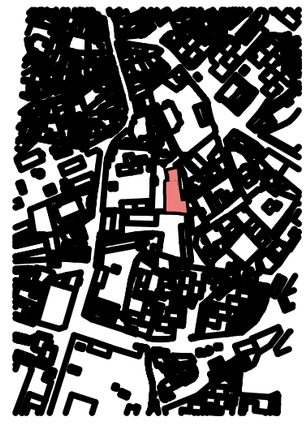

ნახაზის დასახელება

პანდუსის დეტალიზაცია

ფორმატი	A 3	სტადია	პროექტის შემთანხმება
მასშტაბი	1 : 100	თარიღი	აგვისტო 2020

არქიტექტორი

ლ. გერმანაშვილი