

მისამართი

ქ. თბილისი,
ვასო გოძიაშვილის ქუჩის
IV შესახვევი N10

საკადასტრო კოდი

01.10.10.020.210

პროექტის სახელწოდება

მრავალბინიანი საცხოვრებელი სახლი

პირობითი ნიშნები

ექსპლიკაცია

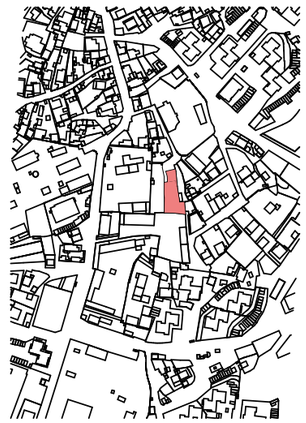

ნახაზის დასახელება

ფასადი 1-4

ფორმატი	A 3	სტადია	პროექტის შეთანხმება
მასშტაბი	1 : 100	თარიღი	აგვისტო 2020

არქიტექტორი

ლ. გერმანაშვილი

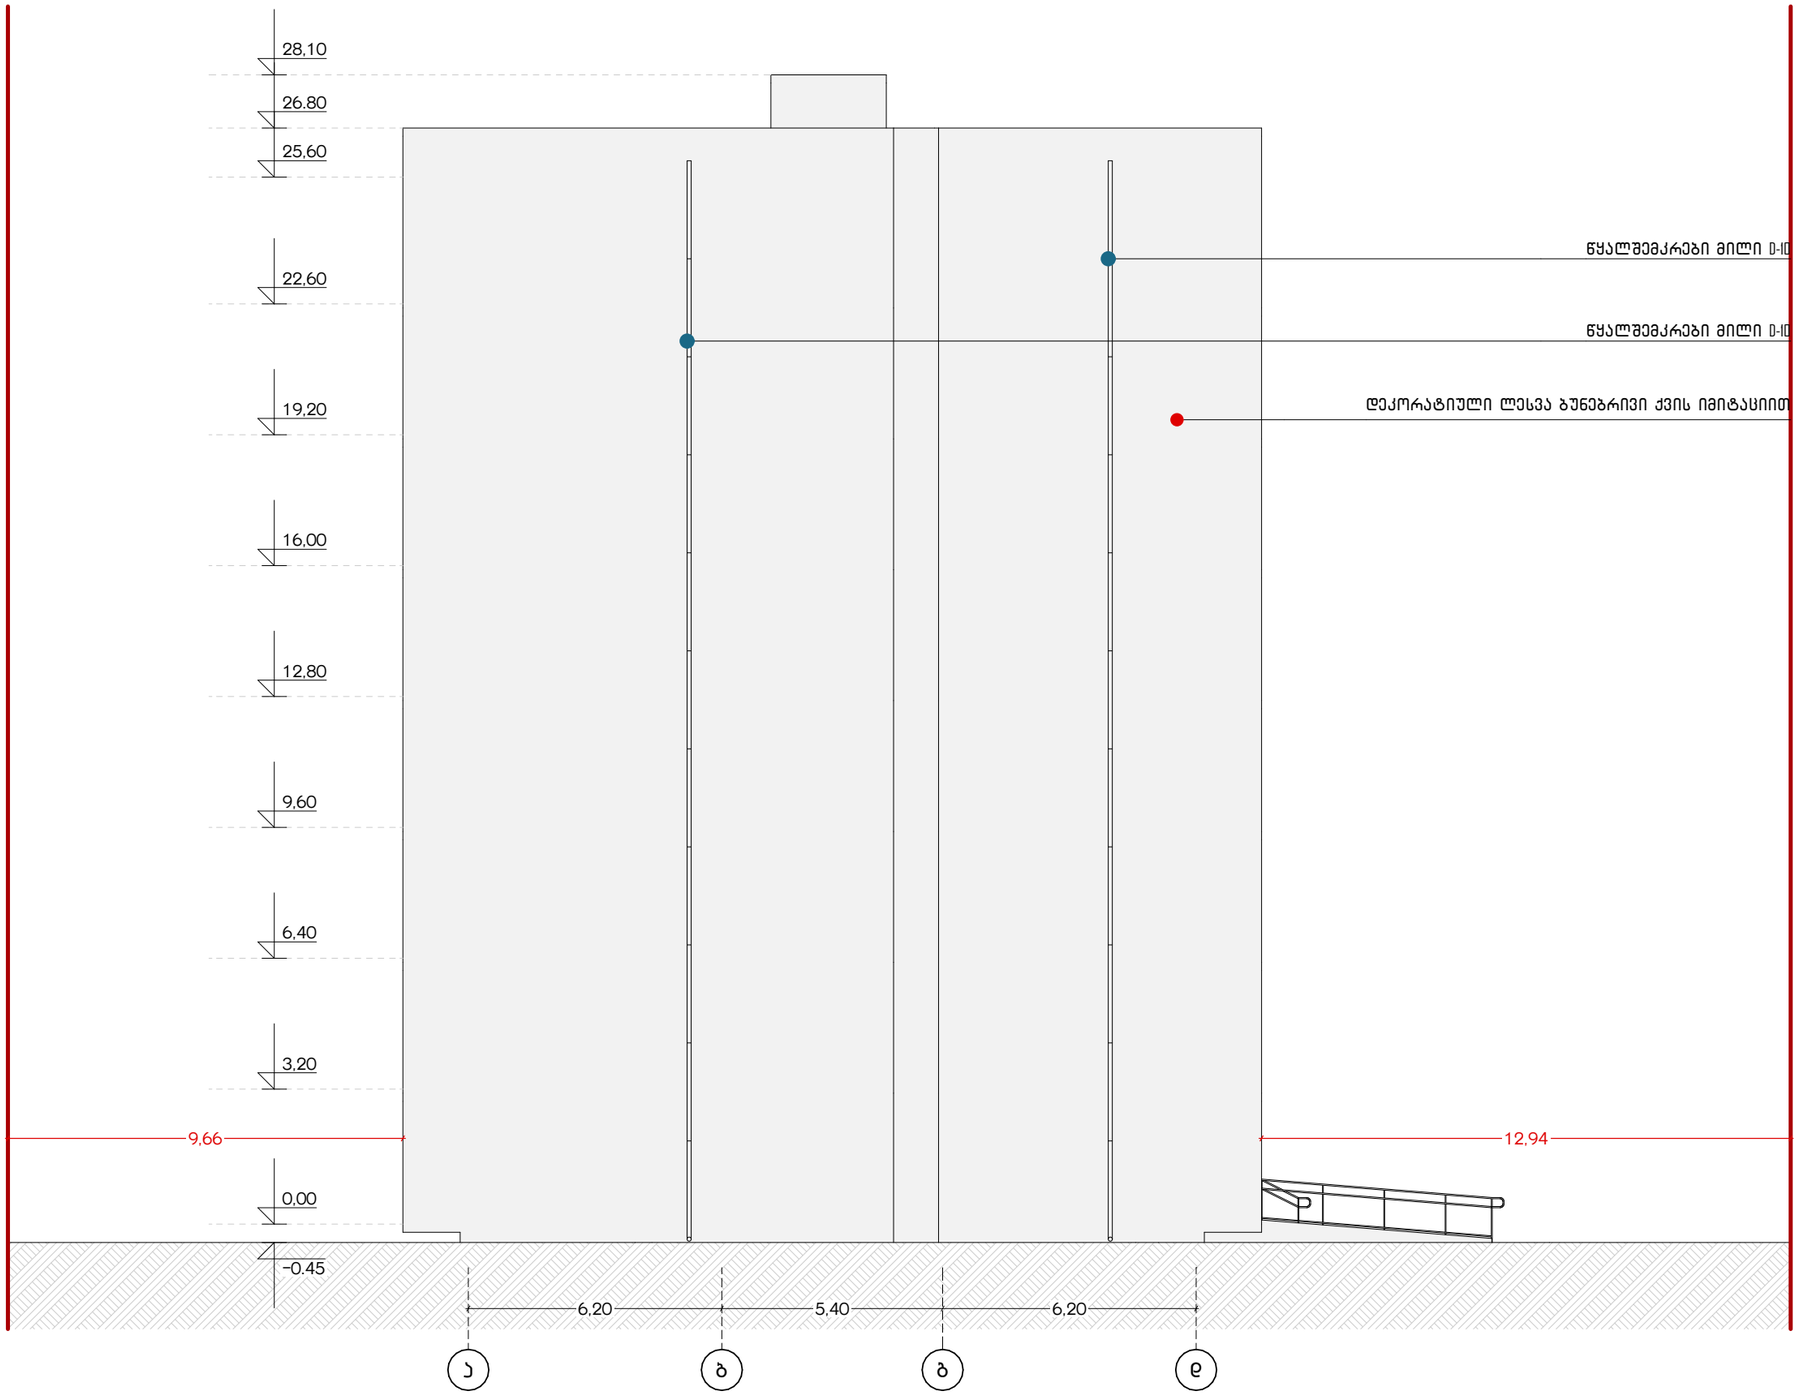

მისამართი

ქ. თბილისი,
ვასო გოძიაშვილის ქუჩის
IV შესახვევი N10

საკადასტრო კოდი

01.10.10.020.210

პროექტის სახელწოდება

მრავალბინიანი საცხოვრებელი სახლი

პირობითი ნიშნები

ექსპლიკაცია

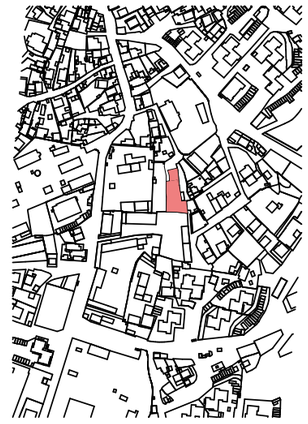

ნახაზის დასახელება

ფასადი ა–დ

ფორმატი	A 3	სტადია	პროექტის შეთანხმება
მასშტაბი	1 : 100	თარიღი	აგვისტო 2020

არქიტექტორი

ლ. გერმანაშვილი



მისამართი

ქ. თბილისი,
ვასო გოძიაშვილის ქუჩის
IV შესახვევი N10

საკადასტრო კოდი

01.10.10.020.210

პროექტის სახელწოდება

მრავალბინიანი საცხოვრებელი სახლი

პირობითი ნიშნები

ექსპლიკაცია

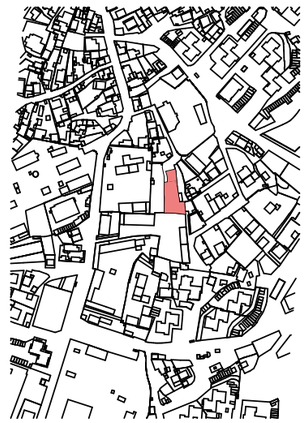

ნახაზის დასახელება

ფასადი 4–1

ფორმატი	A 3	სტადია	პროექტის შეთანხმება
მასშტაბი	1 : 100	თარიღი	აგვისტო 2020

არქიტექტორი

ლ. გერმანაშვილი

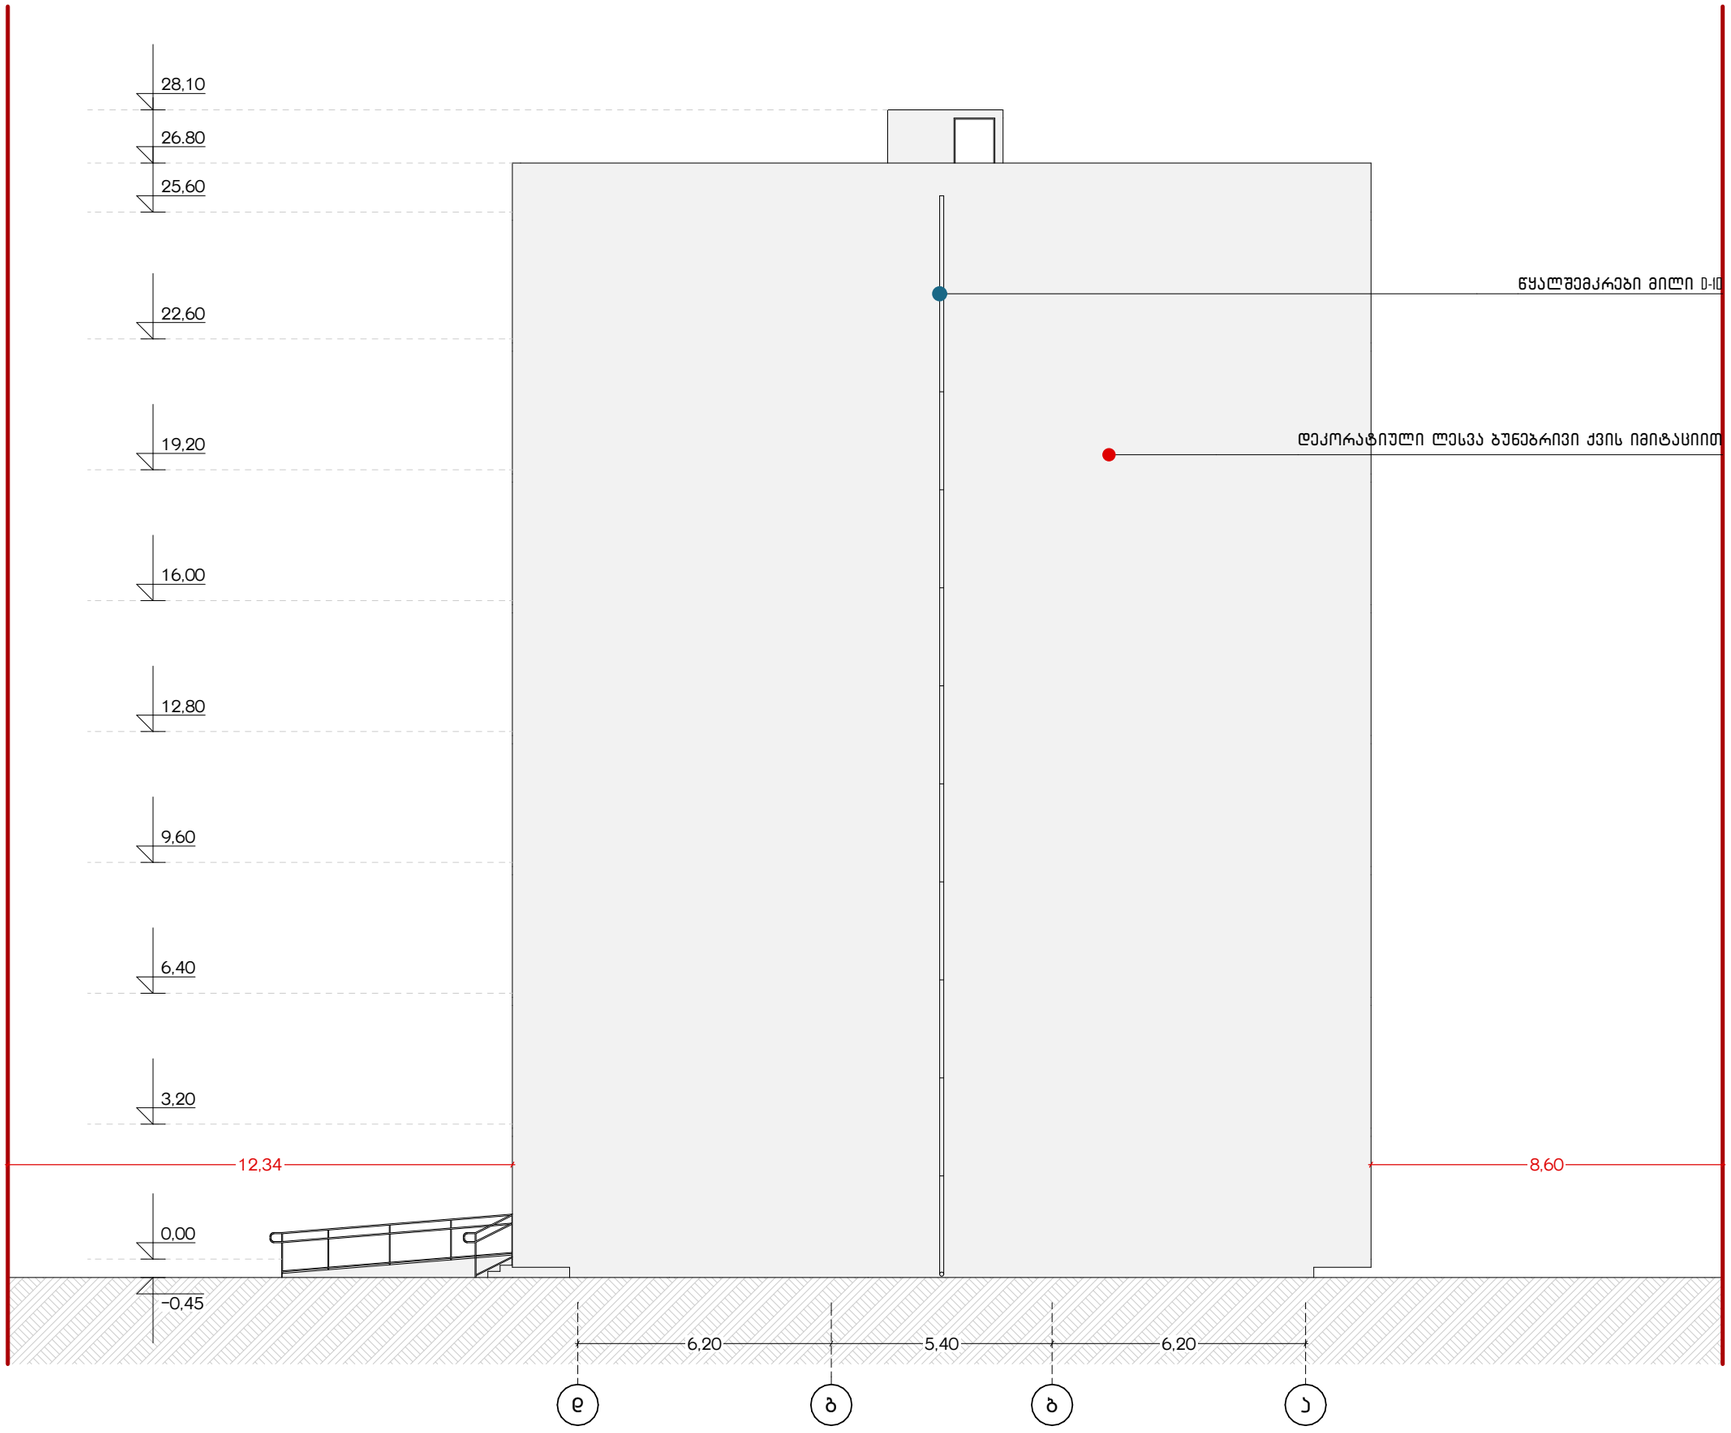

მისამართი

ქ. თბილისი,
ვასო გოძიაშვილის ქუჩის
IV შესახვევი N10

საკადასტრო კოდი

01.10.10.020.210

პროექტის სახელწოდება

მრავალბინიანი საცხოვრებელი სახლი

პირობითი ნიშნები

ექსპლიკაცია

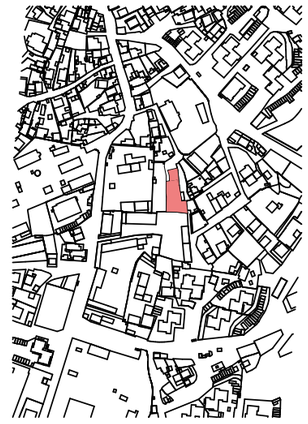

ნახაზის დასახელება

ფასადი დ-ა

ფორმატი	A 3	სტადია	პროექტის შეთანხმება
მასშტაბი	1 : 100	თარიღი	აგვისტო 2020

არქიტექტორი

ლ. გერმანაშვილი

კერამიკული ფილის ჩამაგრების კვანძი

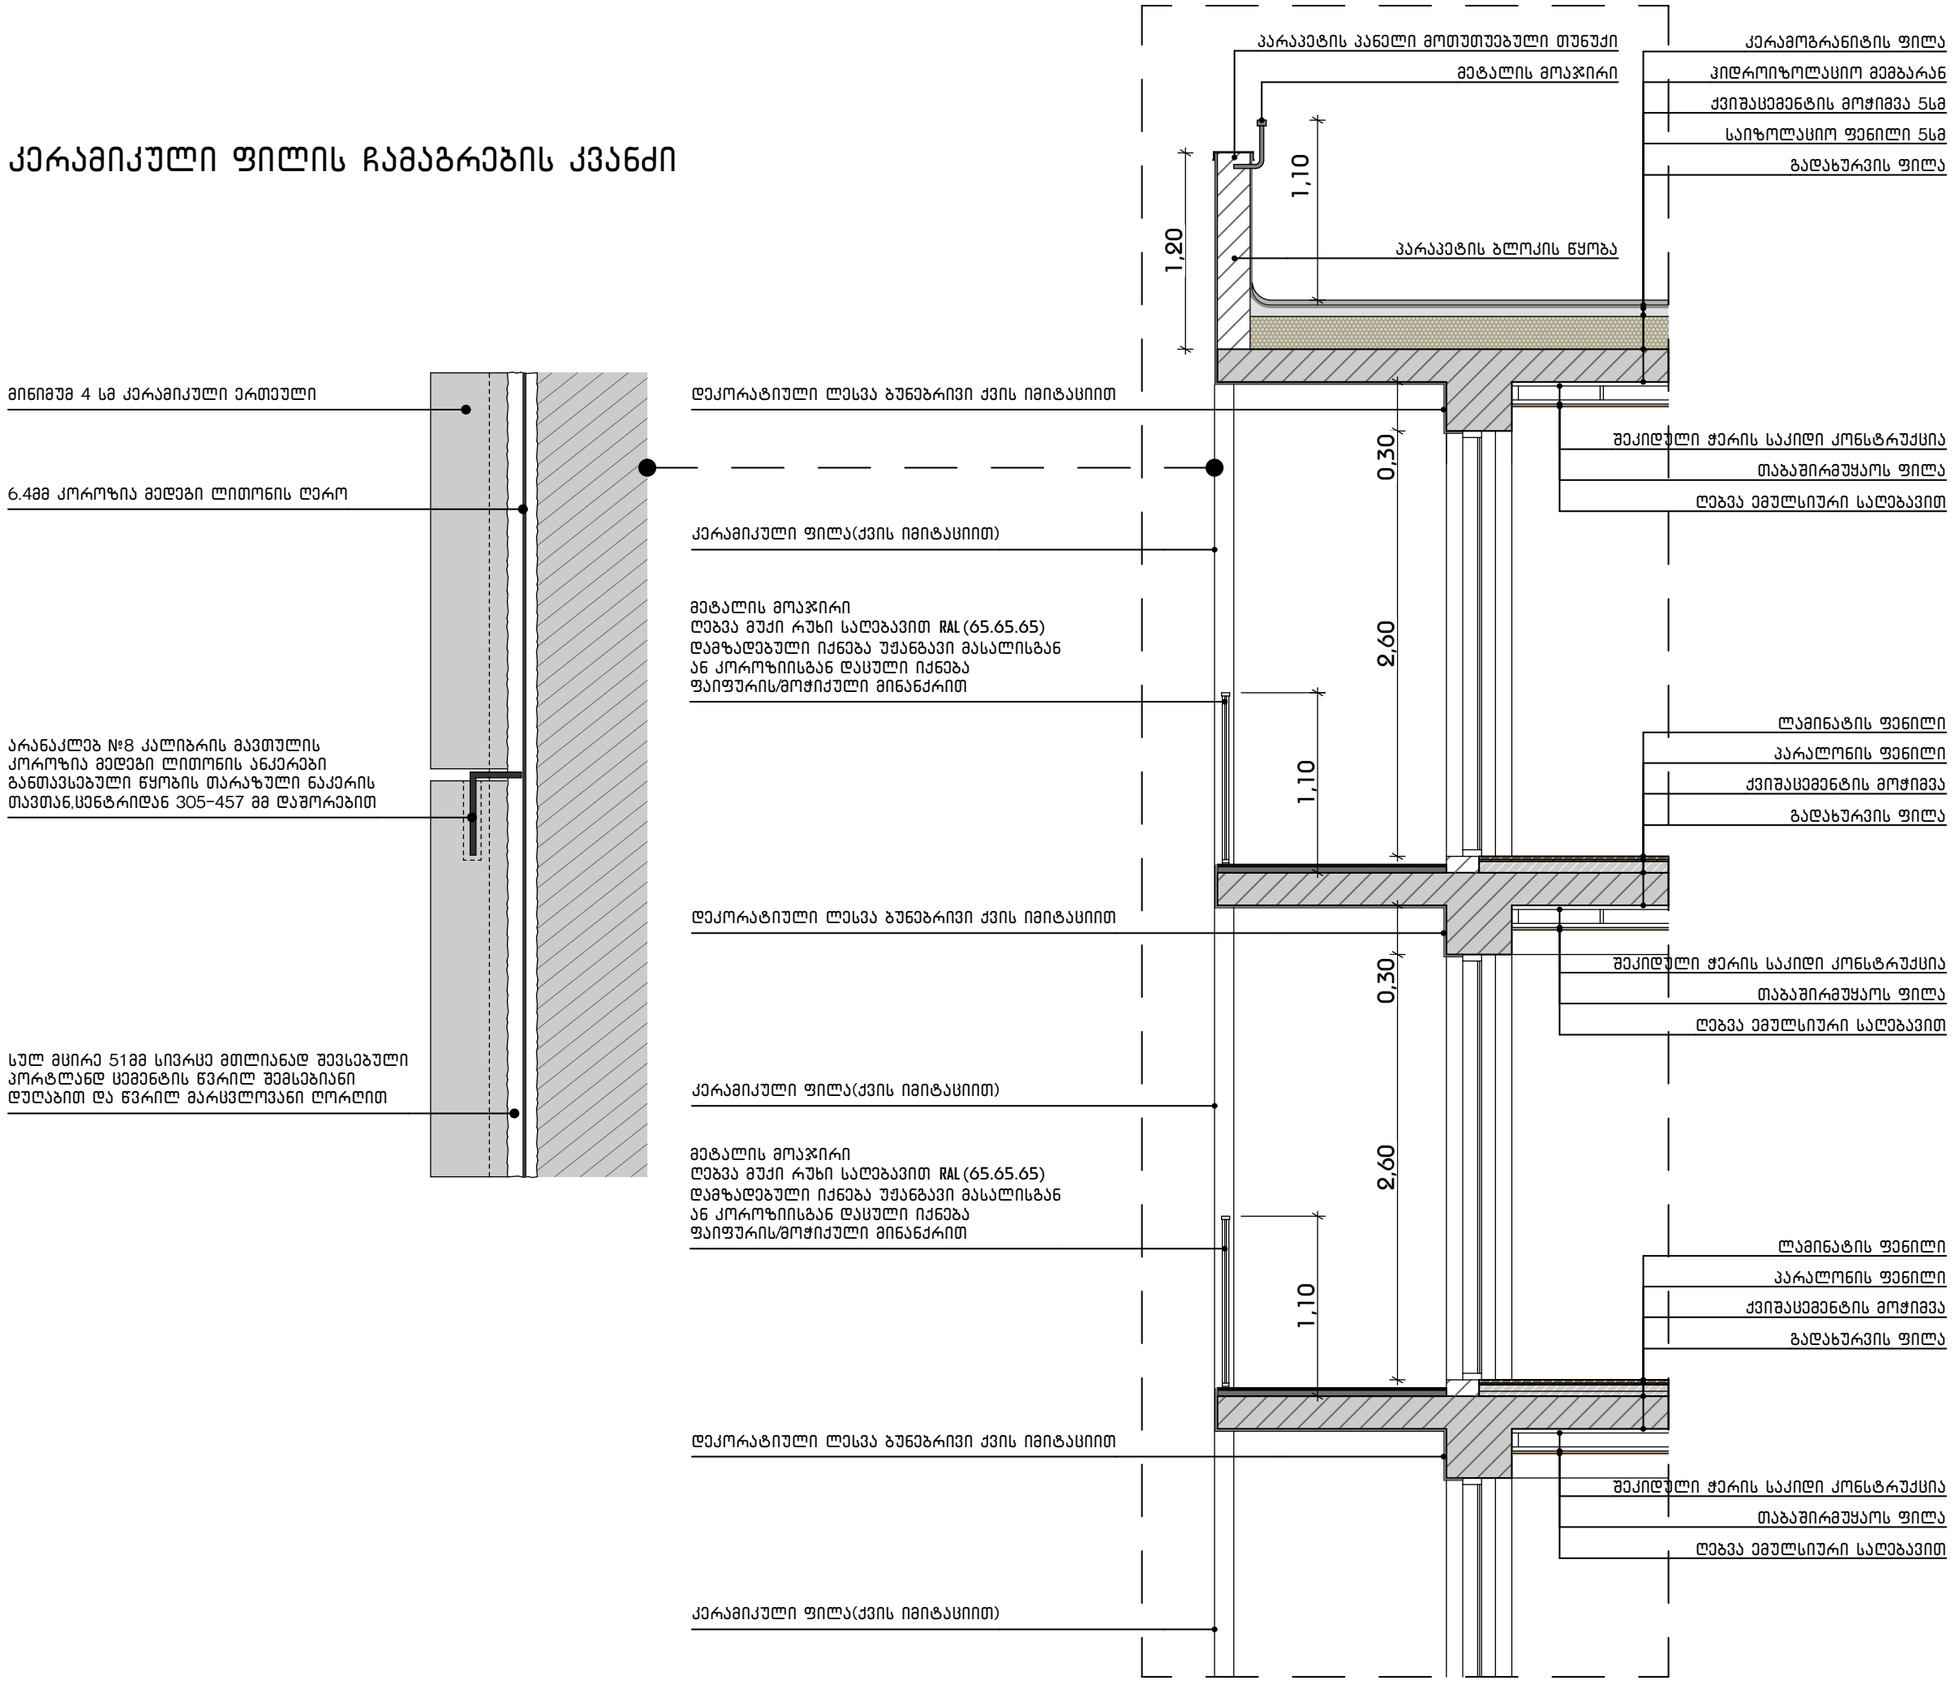

მისამართი

ქ. თბილისი,
ვასო გოძიაშვილის ქუჩის
IV შესახვევი N10

საკადასტრო კოდი

01.10.10.020.210

პროექტის სახელწოდება

მრავალბინიანი საცხოვრებელი სახლი

პირობითი ნიშნები

ექსპლიკაცია

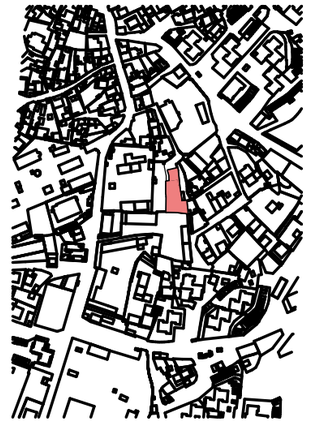

ნახაზის დასახელება

ფასადის დეტალიზაცია

ფორმატი	A 3	სტადია	პროექტის შეთანხმება
მასშტაბი	1 : 100	თარიღი	აგვისტო 2020

არქიტექტორი

ლ. გერმანაშვილი