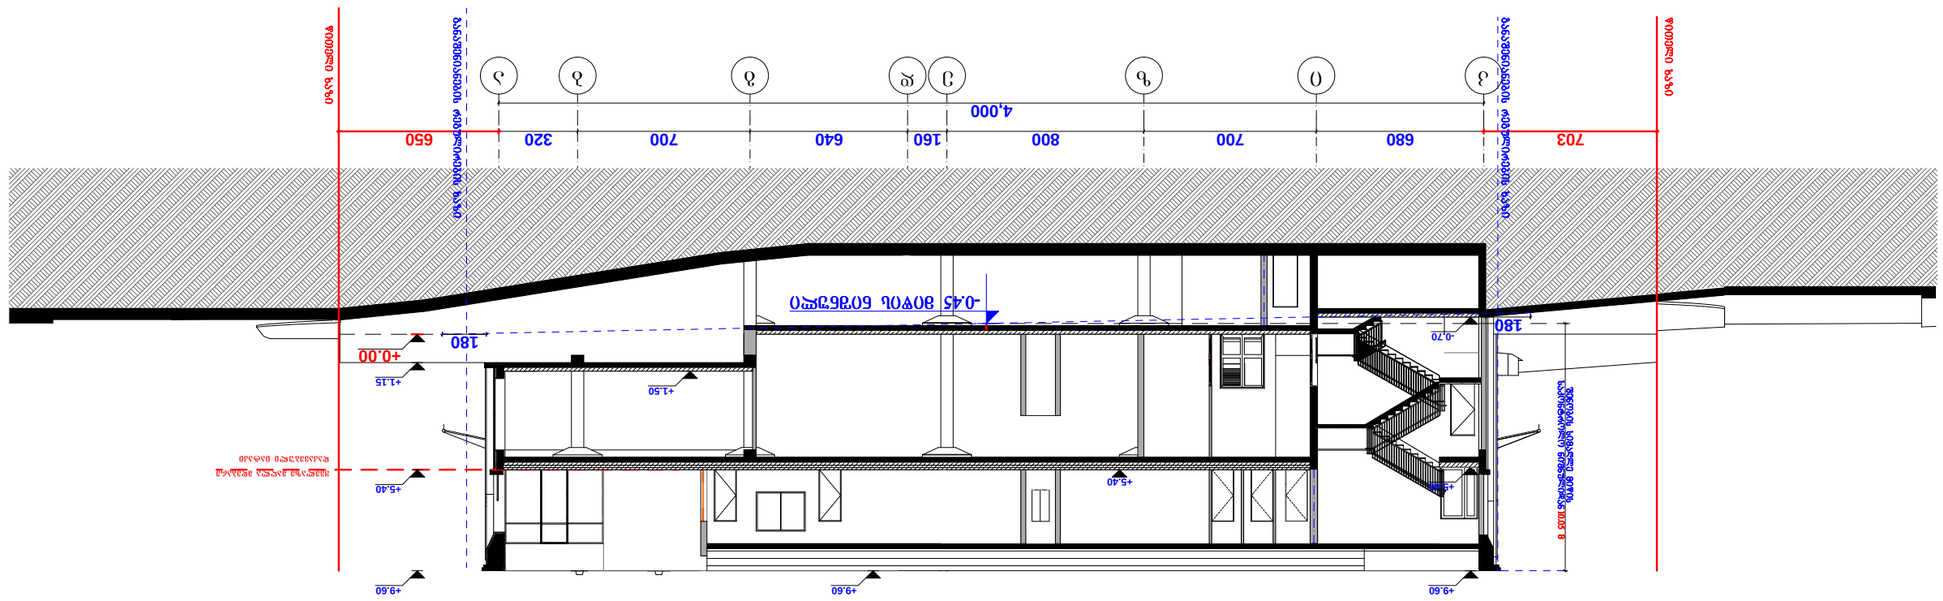

k i z e d g b a

ქ.თბილისი, ვ. ბაგრატიონის და ქუთაისის

ქუჩებს შორის

+9.60

+1.50

703 680 700 800 160 640 700 320 650

-0.70

+5.40

+9.60

+1.15

+5.40

+9.60

+0.00

180

180

-0.45 მიწის ნიშნული

შენობის სიმაღლე მიწის

საკონტროლო ნიშნულიდან

4,000

+5.40

ჭრილი 1-1

წითელი ხაზი

განაშენიანების რეგულირების ხაზი

განაშენიანების რეგულირების ხაზი

წითელი ხაზი

10.05 m

zwfmb{ფ!ნბშმბ!nefcbsf

eblbwfcvmj!jbublj

07/ 02/ 2021

დაამუშავა თ.ჯანაშვილი

დირექტორი

ALL

PAPER SIZE

პროექტის #

1:250

PAGES

ექსპლიკაცია

PROJECT #

ფორმატი

A - 1

პროექტი

ფურც.

არქ. პროექტი

სტადია STAGE სულ

ე.ცქვიტინიძე
მაშტაბი

ნახაზი

თ.ჯანაშვილი
დამკვეთი

PROJECT

პირობითი ნიშნები
ADDRESS

CLIENT

ჭრილი 1-1

DRVG.

მისამართი

გვარი ხელმოწერა

DATE OF ISSUE

თარიღი

SCALE

თანამდებობა

პრ. ავტორი

ტექნიკური მაჩვენებლები

სავაჭრო ცენტრი

შ.პ.ს. "თიეიჩსტუდიო"

თ.ჯანაშვილი

საპროექტო ტერიტორიის საზღვარი

ტრანსპორტის მოძრაობის მიმართულება

4 ექსპლიკაციის ნომერი

კორექტირებული პროექტი

შპს „ფრესკო ვესტ ჯორჯია”

±0.00=412.30
საპროექტო ნული შეესაბამება

აბსოლუტურ ნიშნულს 412.30

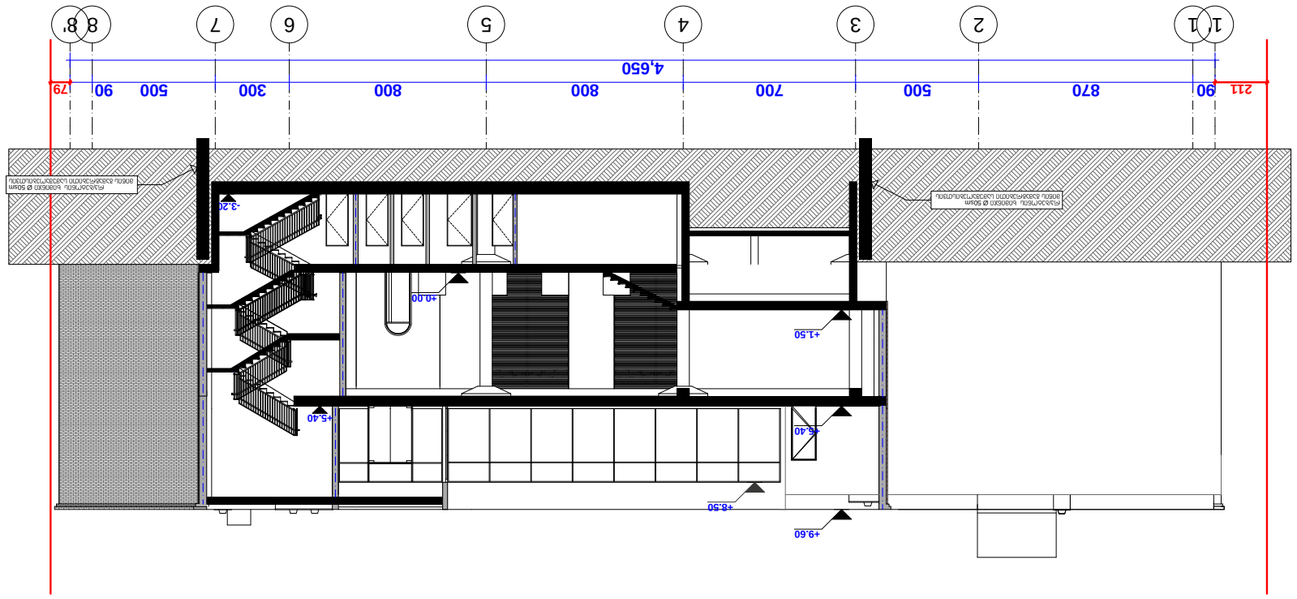

1' 1 2 3 4 5 6 7 8 8'

ქ.თბილისი, ვ. ბაგრატიონის და ქუთაისის

ქუჩებს შორის

211 90 870 500 700 800 800 300 500 90 79

-3.20

+1.50

+5.40

+9.60

±0.00

4,650

+5.40

+8.50

რკ/ბეტონის ხიმინჯი Ø 50სმ

მიწის გამაგრებითი სამუშაოებისთვის

რკ/ბეტონის ხიმინჯი Ø 50სმ

მიწის გამაგრებითი სამუშაოებისთვის

ჭრილი 2-2

07/ 02/ 2021

დაამუშავა თ.ჯანაშვილი

დირექტორი

ALL

PAPER SIZE

პროექტის #

1:250

PAGES

ექსპლიკაცია

PROJECT #

ფორმატი

A - 1

პროექტი

ფურც.

არქ. პროექტი

სტადია STAGE სულ

ე.ცქვიტინიძე
მაშტაბი

ნახაზი

თ.ჯანაშვილი
დამკვეთი

PROJECT

პირობითი ნიშნები
ADDRESS

CLIENT

ჭრილი 2-2

DRVG.

მისამართი

გვარი ხელმოწერა

DATE OF ISSUE

თარიღი

SCALE

თანამდებობა

პრ. ავტორი

ტექნიკური მაჩვენებლები

სავაჭრო ცენტრი

შ.პ.ს. "თიეიჩსტუდიო"

თ.ჯანაშვილი

საპროექტო ტერიტორიის საზღვარი

ტრანსპორტის მოძრაობის მიმართულება

4 ექსპლიკაციის ნომერი

კორექტირებული პროექტი

შპს „ფრესკო ვესტ ჯორჯია”

±0.00=412.30
საპროექტო ნული შეესაბამება

აბსოლუტურ ნიშნულს 412.30