გამოყენებული პირობითი აღნიშვნები



მიწის ნაკვეთის საკადასტრო საზღვარი



ნიშნული გეგმაზე

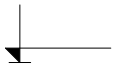

ნიშნული ჭრილზე

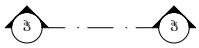

ჭრილის ხაზი

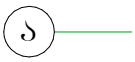

ღერძი



დაკავებულობის ჯგუფი

დაკავებულობის დატვირთვა

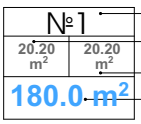

ბინის ნომერი

საცხოვრებელი ფართობი

საზაფხულო ფართობი

საერთო ფართობი

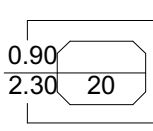

კარის თავისუფალი სიგანე

ხანძარმედეგობა

კარის სიმარლე

კედლის ცეცხლმედეგობა ორსაათიანი)



ღიობი ფილაში



სახანძრო მილდგარი

საცხოვრებელი დაკავებულობის ჯგუფი სც2

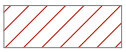

სარდაფი

 

გასასვლელამდე სავალი მაქსიმალური მანძილი



მისაწვდომი სვლა გეზი



მანძილი სახანძრო მილდგარამდე



გასასვლელი



შსაფრთხო ზონა



ჩრდილოეთის აღნიშვნის ნიშანი



ავტომობილის მოძრაობის მიმართულება



ხელის ცეცხლმაქრი



ხანძრის მართვის ცენტრი



ავტოსაშხეფი



ბრუნტი



ჯვამლის აღმომჩენი სისტემა



სახანძრო განგაშის სისტემა

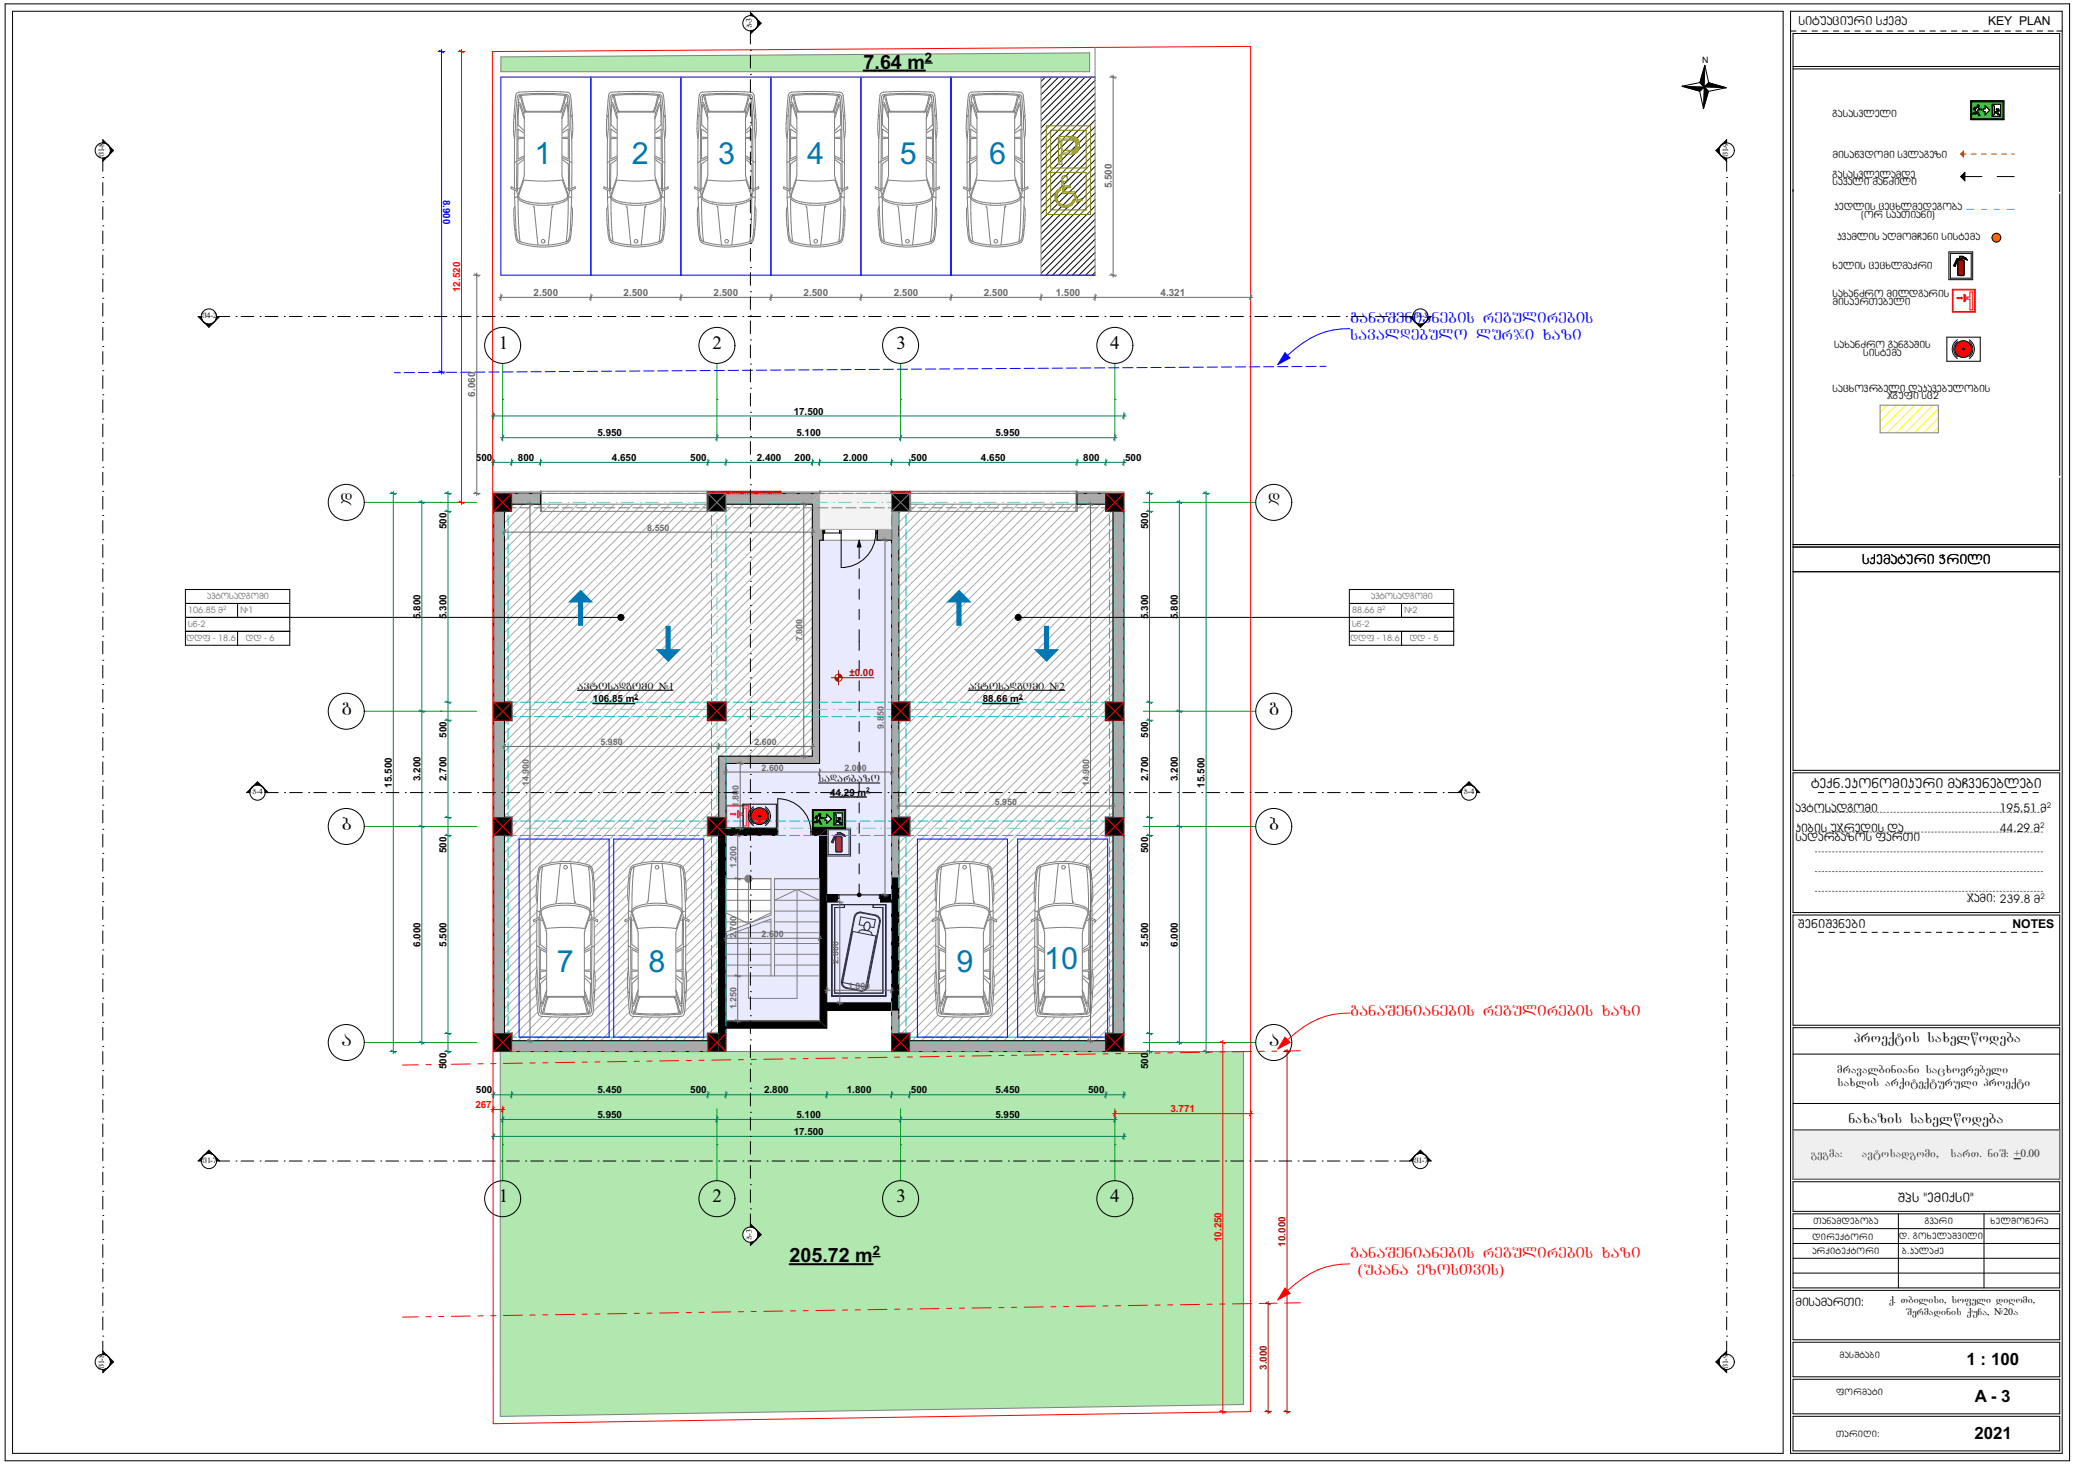

სიტუაციური სქემა KEY PLAN

გასასვლელი
მისანვდომი სავალგზა
გასასვლელამდე სავალი მანძილი
ევაკუაციის ცვლილებადობა (ორი საევაკუაციო)
ავარიის აღმოჩენი სისტემა
ხანძრის ცეცხლმაქრი
სახანძრო მილსადგარის მისაერთებელი
სახანძრო განგაშის სისტემა
საცხოვრებელი დანაყოფებისთვის ზღვრის ხაზი

სქემატური ჭრილი

ტექნ.ეკონომიკური მაჩვენებლები

ავტოსადგომი ..... 195.51 მ²
აბების ჯარდის და სალარაკაზოს ფართი ..... 44.29 მ²
.....
.....
ჯამი: 239.8 მ²

შენიშვნები NOTES

პროექტის სახელწოდება

მრავალბინიანი საცხოვრებელი სახლის არქიტექტურული პროექტი

ნახაზის სახელწოდება

გეგმა: ავტოსადგომი, სართ. ნიშ: ±0.00

შპს "ემიქსი"

თანამდებობა	გვარი	ხელმოწერა
დირექტორი	დ. გოხელაშვილი	
არქიტექტორი	ბ.ჯაფარიძე	

მისამართი: ქ. თბილისი, სოფელი დიღომი, შერვაშიძის ქუჩა, N20ა

მასშტაბი 1 : 100

ფორმატი A - 3

თარიღი: 2021

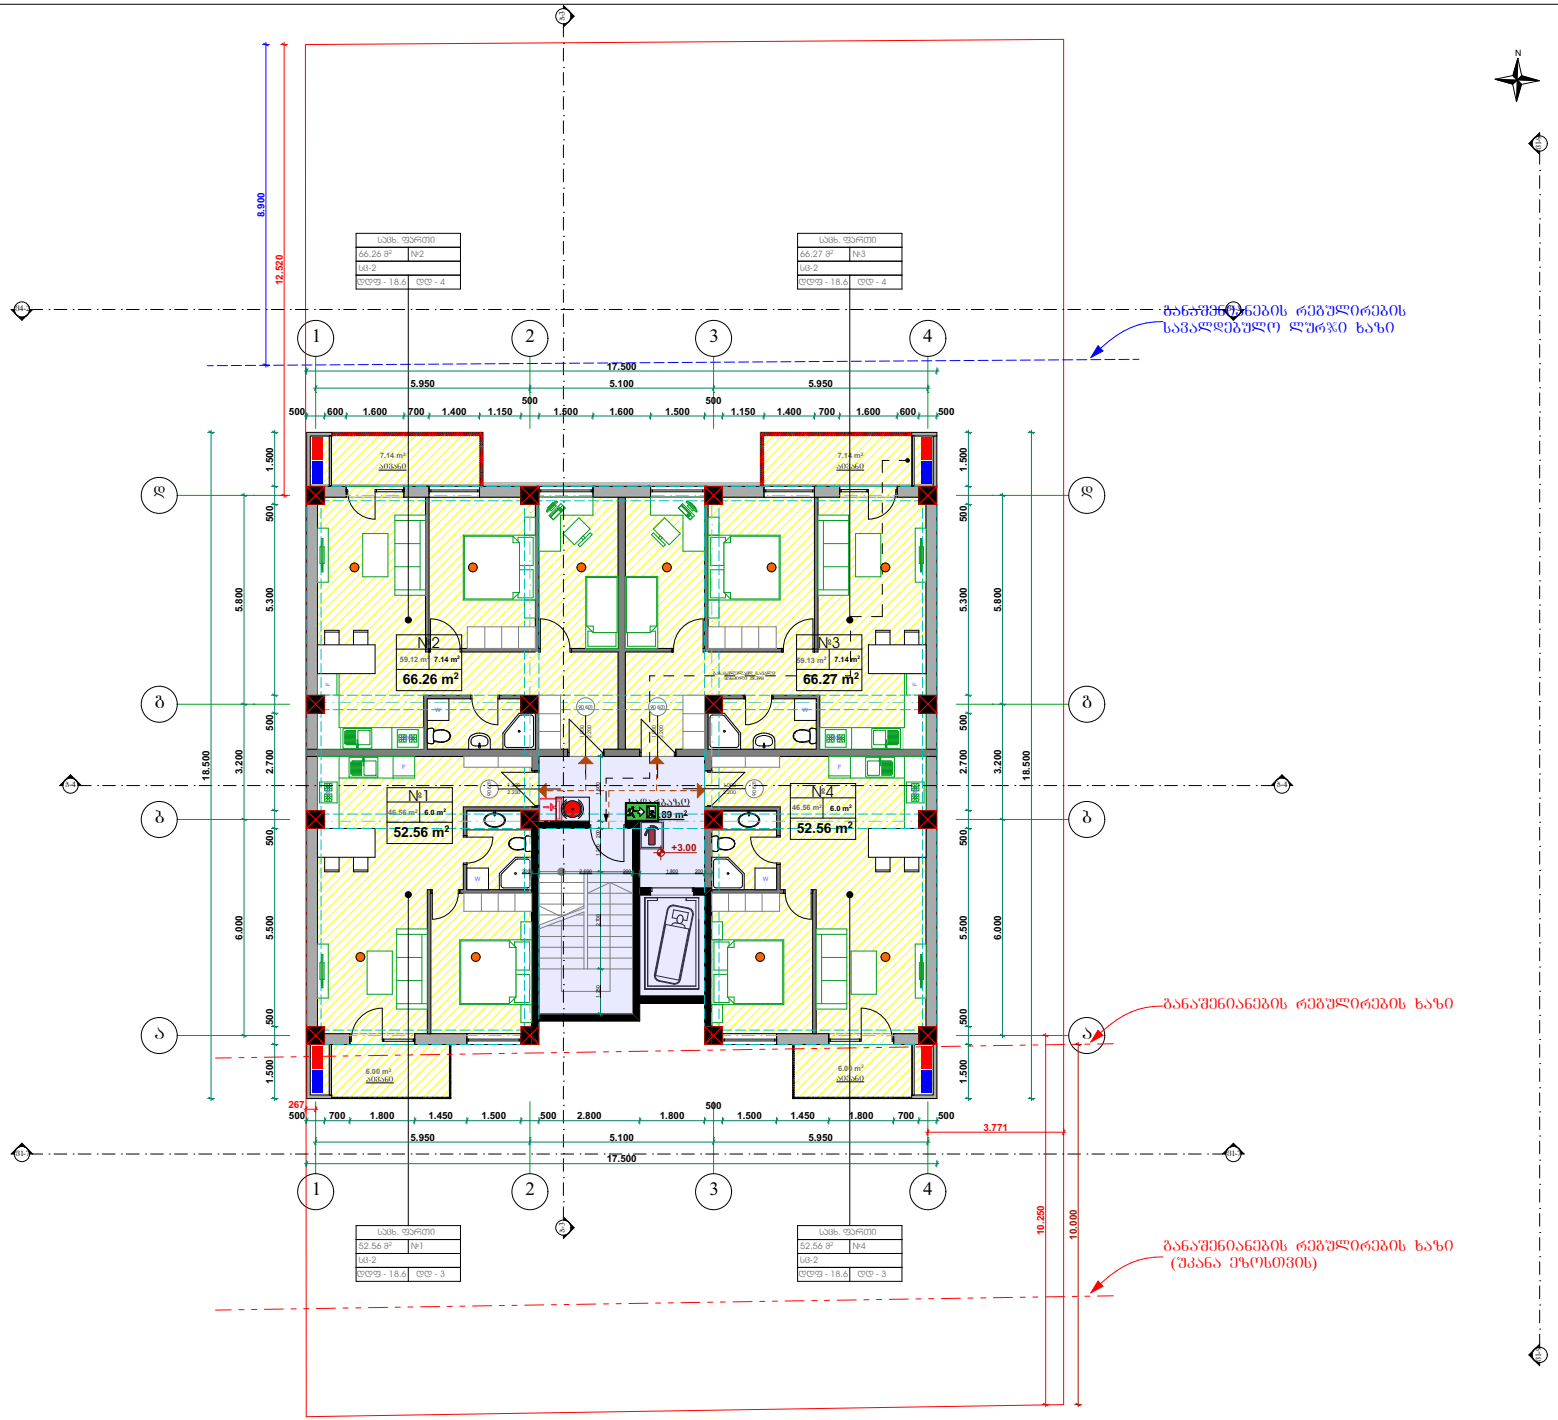

სიბუსცირი სქემა KEY PLAN

გასასვლელი

მისაბმელი სკლატეზი

გასასვლელამდე სავალი მანძილი

ევაკუაციის მეშვეობა (ორი საათინი)

ჯამლის აღმოსავლეთი სისტემა

ხალის მეშვეობა

სახანძრო მილდობარის მისაერთებელი

სახანძრო გაგზავნის სისტემა

საძირკვლის დასაშვებ ზეწოლის ზღვრის სქემა

სქემატური ჭრილი

ტექნ.ეკონომიკური მაჩვენებლები

საცხოვრებელი	211.37 მ²
სახუმბალო	26.28 მ²
ეზოს ქვრედის და სადგომის ფართი	31.89 მ²
ჯამი:	269.54 მ²

შენიშვნები NOTES

პროექტის სახელწოდება

მრავალბინიანი საცხოვრებელი სახლის არქიტექტურული პროექტი

ნახაზის სახელწოდება

გეგმა: საცხოვრებელი, I სართ. ნიშ: +3.00

შპს "ემიქსი"

თანამდებობა	გვარი	ხელმოწერა
დირექტორი	დ. გოხელაშვილი	
არქიტექტორი	ბ.ჯაფაძე	

მისამართი: ქ. თბილისი, სოფელი ფიღვნი, შერბაღონის ქუჩა, №20ა

მასშტაბი 1 : 100

ფორმატი A - 3

თარიღი: 2021

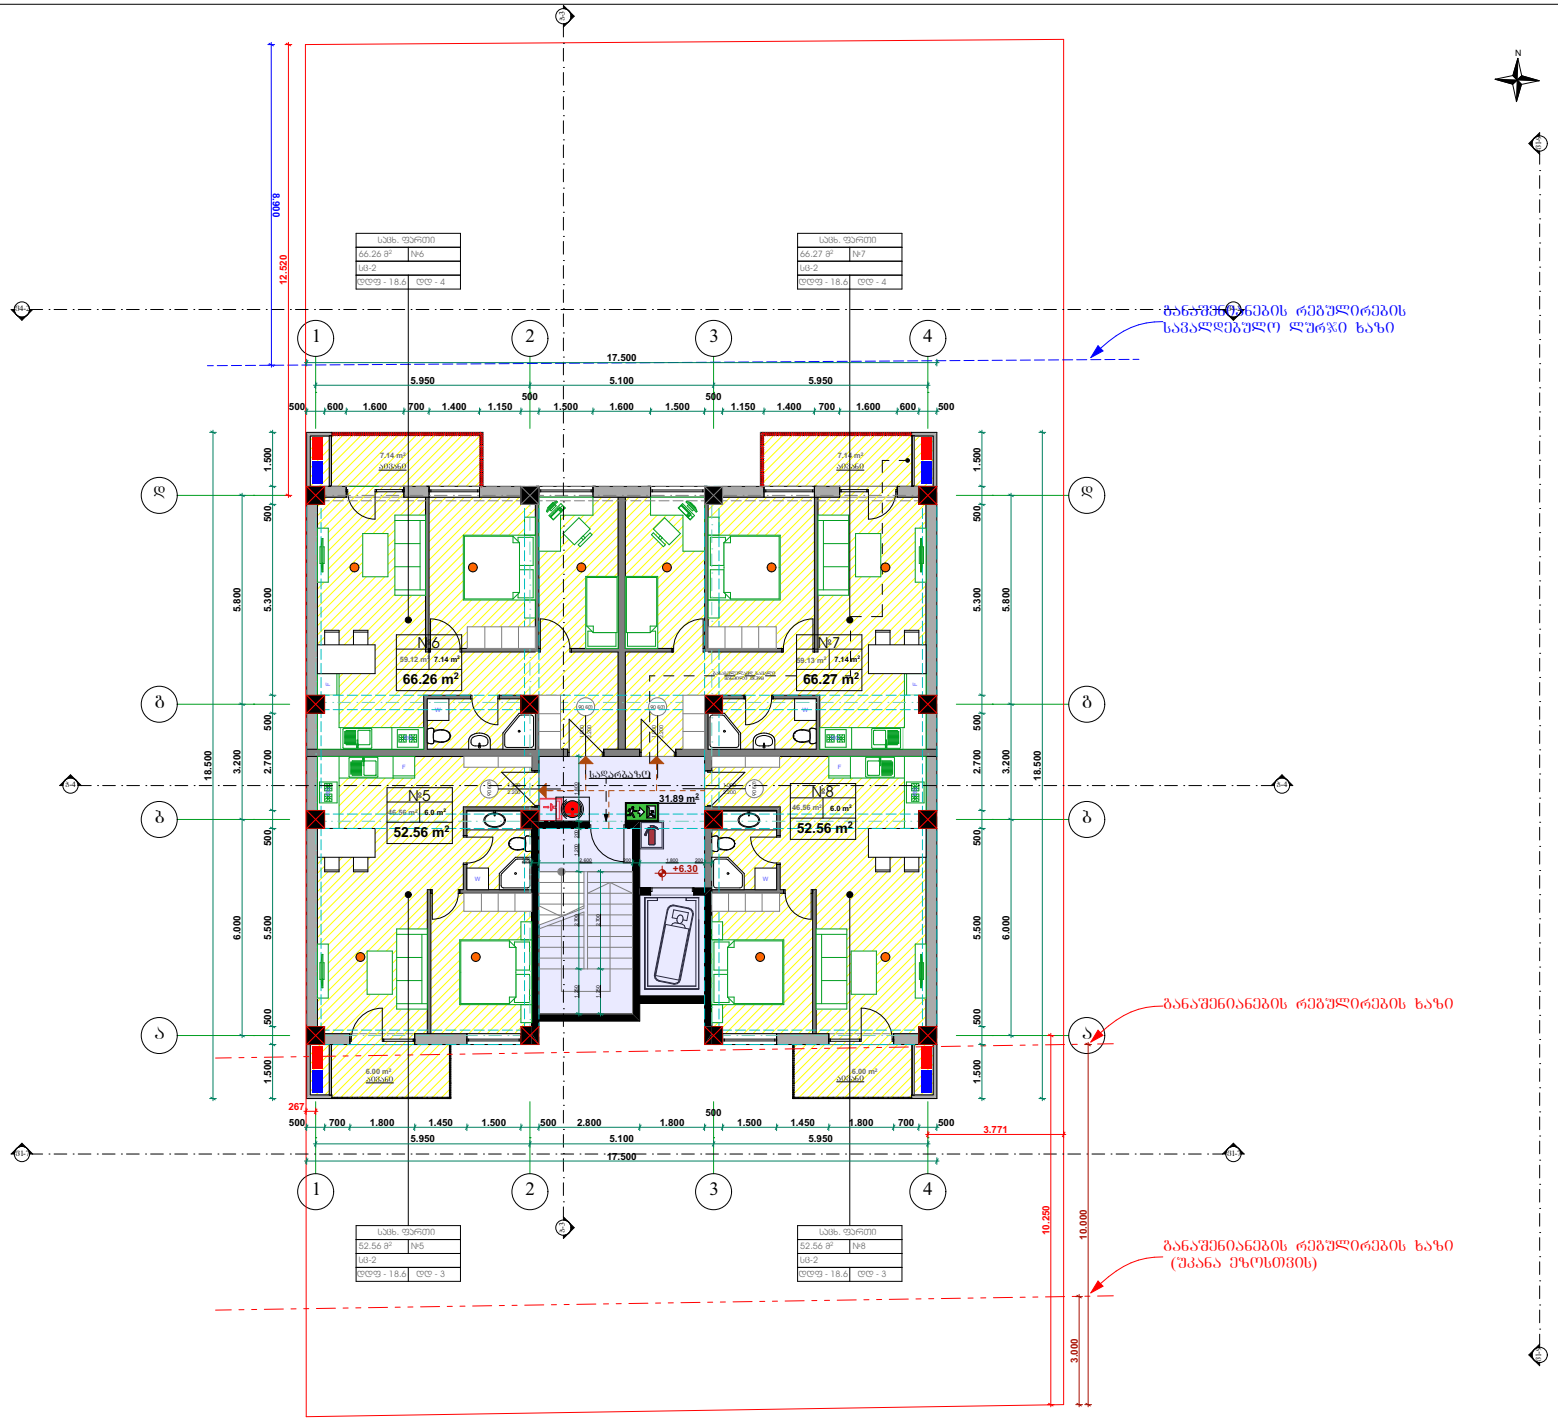

სიბეუციერი სქემა KEY PLAN

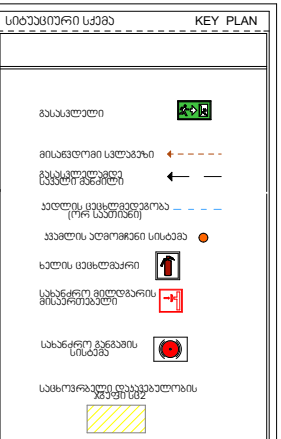

სქემატური ჭრილი

ტექნ.ეკონომიკური მაჩვენებლები

საცხოვრებელი	211.37 მ²
საზოგადო	26.28 მ²
ეზოს ქვედა და სადარბაზოს ფართი	31.89 მ²
ჯამი:	269.54 მ²

შენიშვნები NOTES

პროექტის სახელწოდება

მრავალბინიანი საცხოვრებელი სახლის არქიტექტურული პროექტი

ნახაზის სახელწოდება

გეგმა: საცხოვრებელი, II სართ. ნიშ: +6.30

შპს "ემიქსი"

თანამდებობა	გვარი	ხელმოწერა
დირექტორი	დ. გოხელაშვილი	
არქიტექტორი	ბ.ჯაფაძე	

მისამართი: ქ. თბილისი, სოფელი დიღომი, შერვაშიძის ქუჩა, №20ა

მასშტაბი 1 : 100

ფორმატი A - 3

თარიღი: 2021

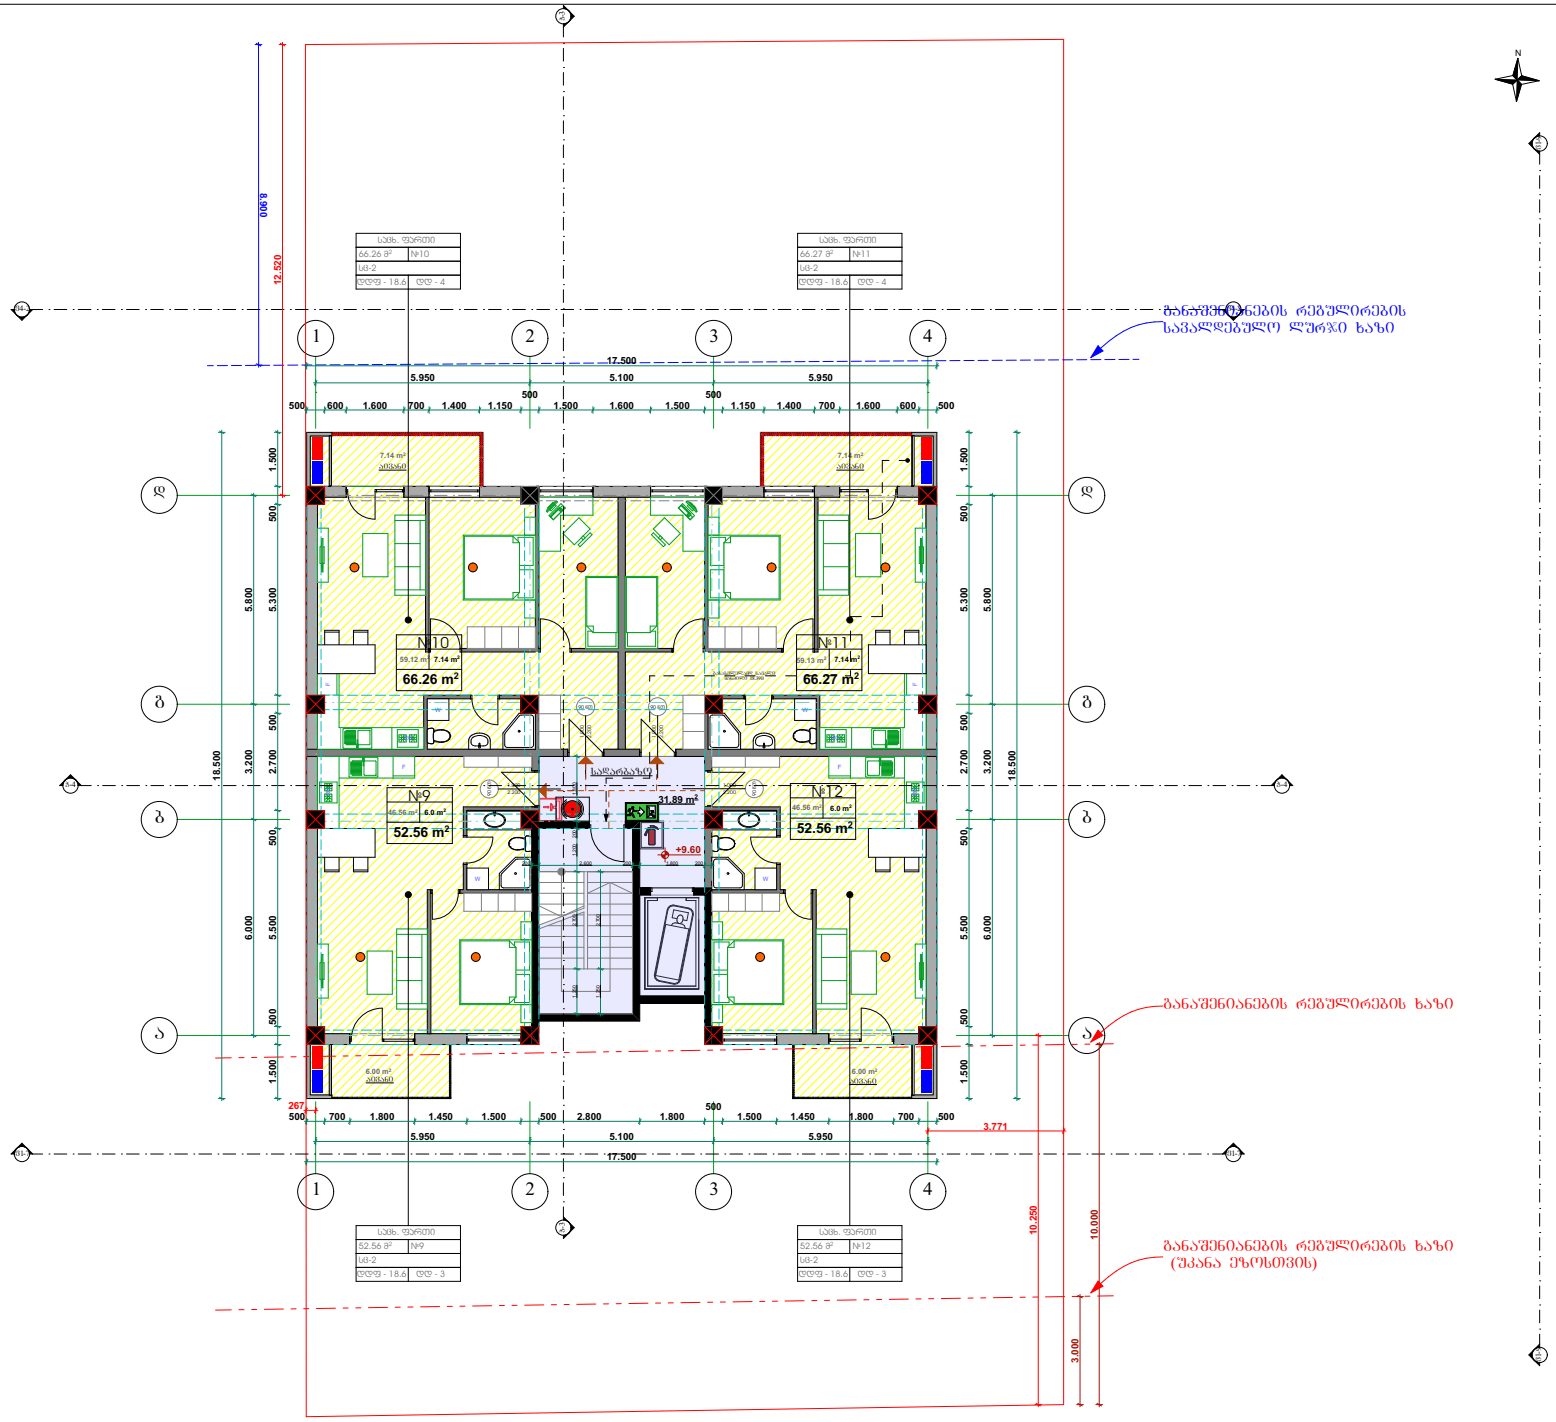

სიბუსტიური სქემა KEY PLAN

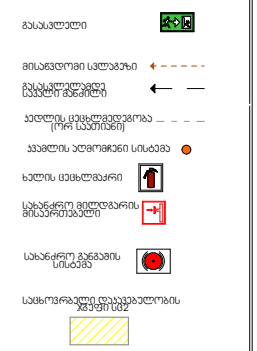

სქემატური ჭრილი

ტექნ.ეკონომიკური მაჩვენებლები

საცხოვრებელი	211.37 მ²
სახაფხალო	26.28 მ²
ეზოს ქვედა და სანეარაჟის ფართი	31.89 მ²
ჯამი:	269.54 მ²

შენიშვნები NOTES

პროექტის სახელწოდება

მრავალბინიანი საცხოვრებელი სახლის არქიტექტურული პროექტი

ნახაზის სახელწოდება

გეგმა: საცხოვრებელი, III სართ. ნიშ: +9.60

შპს "ემიქსი"

თანამდებობა	გვარი	ხელმოწერა
დირექტორი	დ. გოხელაშვილი	
არქიტექტორი	ბ.ჯაფაძე	

მისამართი: ქ. თბილისი, სოფელი დიღომი, შერვაშიძის ქუჩა, №20ა

მასშტაბი 1 : 100

ფორმატი A - 3

თარიღი: 2021

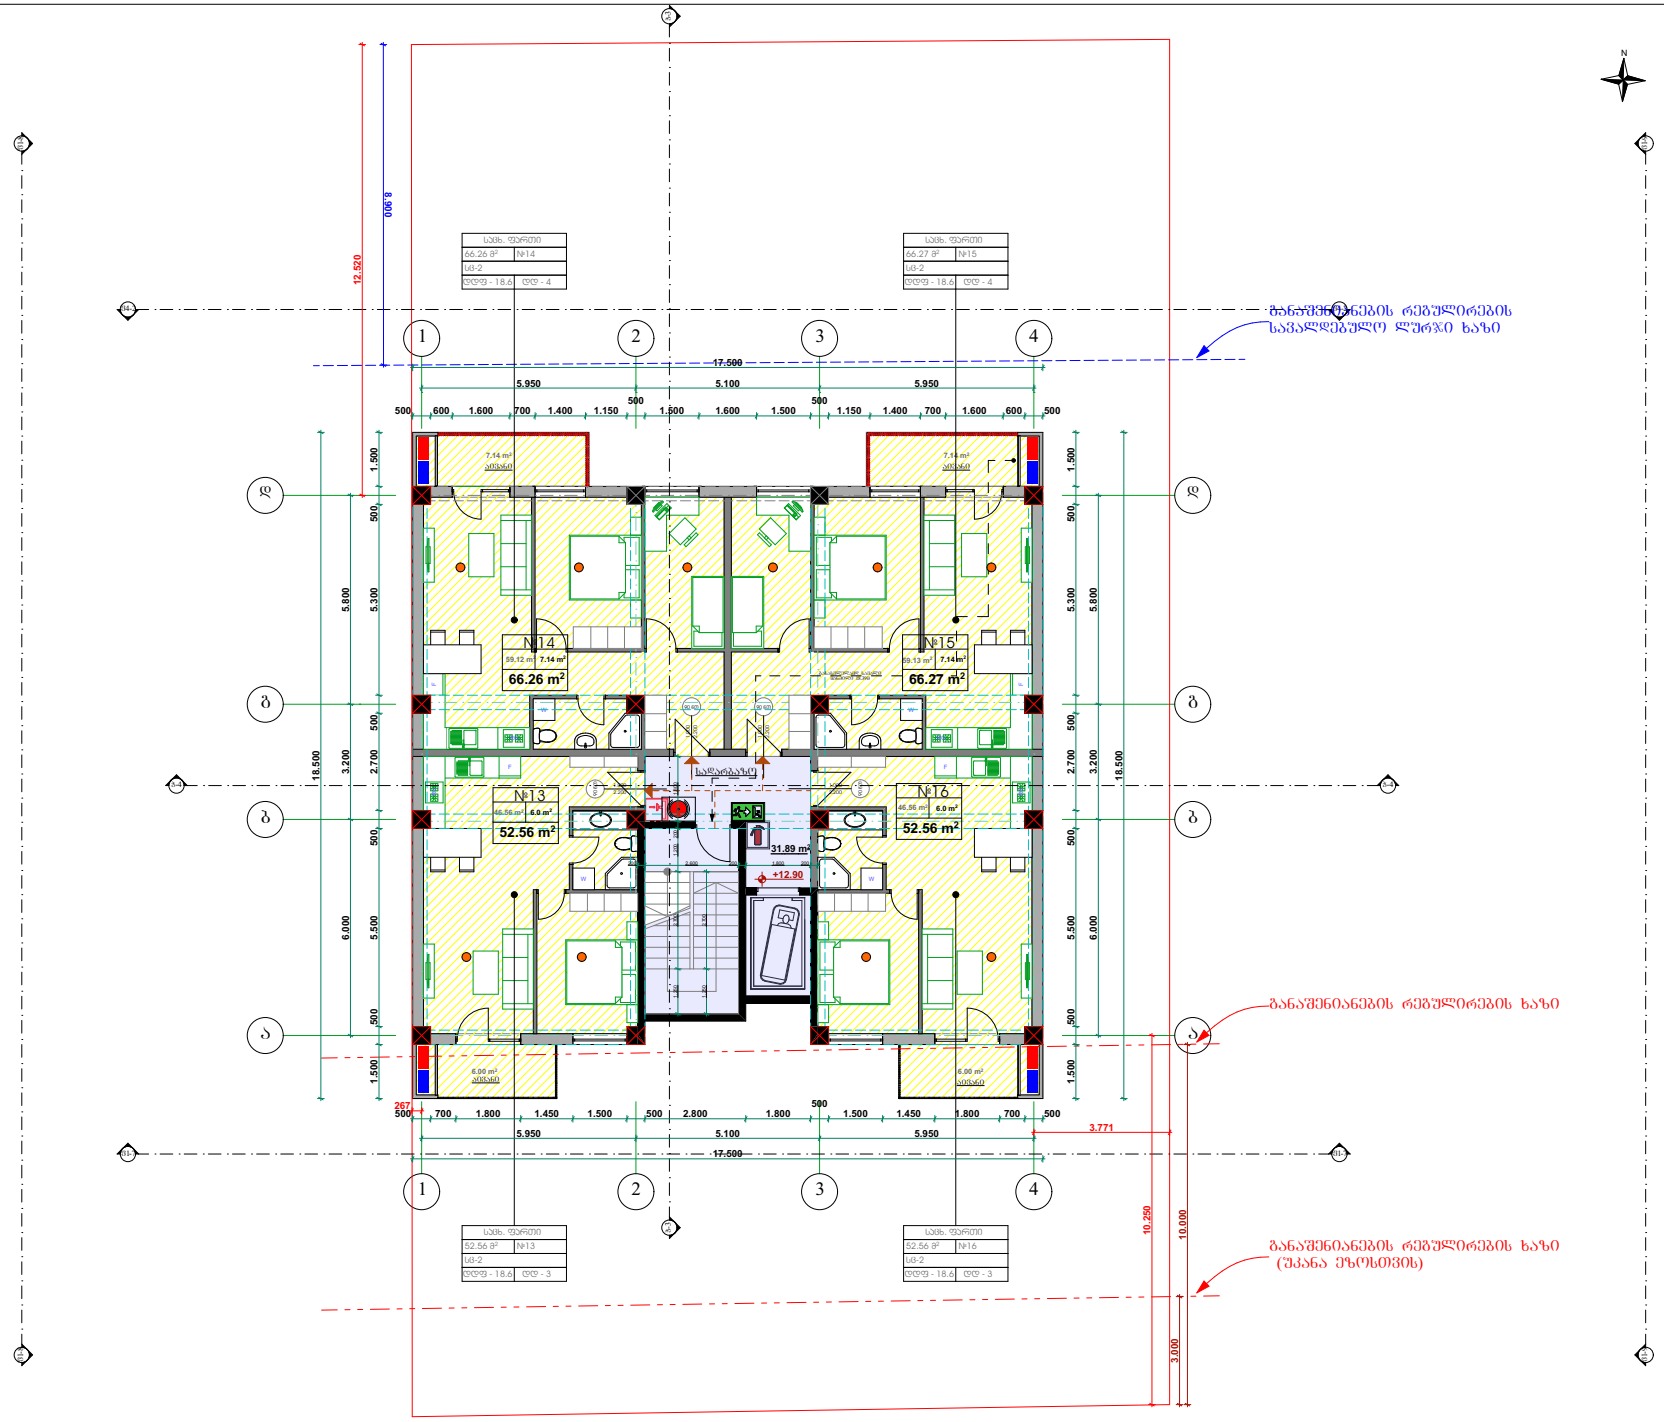

სიბუსტიური სქემა KEY PLAN

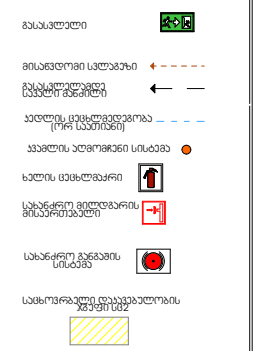

სქემატური ჭრილი

ტექნ.ეკონომიკური მაჩვენებლები

საცხოვრებელი	211.37 მ²
საზოგადო	26.28 მ²
ეზოს ტერიტორია და სადგომის ფართი	31.89 მ²
ჯამი:	269.54 მ²

შენიშვნები NOTES

პროექტის სახელწოდება

მრავალბინიანი საცხოვრებელი სახლის არქიტექტურული პროექტი

ნახაზის სახელწოდება

გეგმა: საცხოვრებელი, IV სართ. ნიშ: +12.90

შპს "ემიქსი"

თანამდებობა	გვარი	ხელმოწერა
დირექტორი	დ. გოხელაშვილი	
არქიტექტორი	ბ.ჯაფაძე	

მისამართი: ქ. თბილისი, სოფელი ფიღვნი, შერბაღიანის ქუჩა, №20ა

მასშტაბი 1 : 100

ფორმატი A - 3

თარიღი: 2021

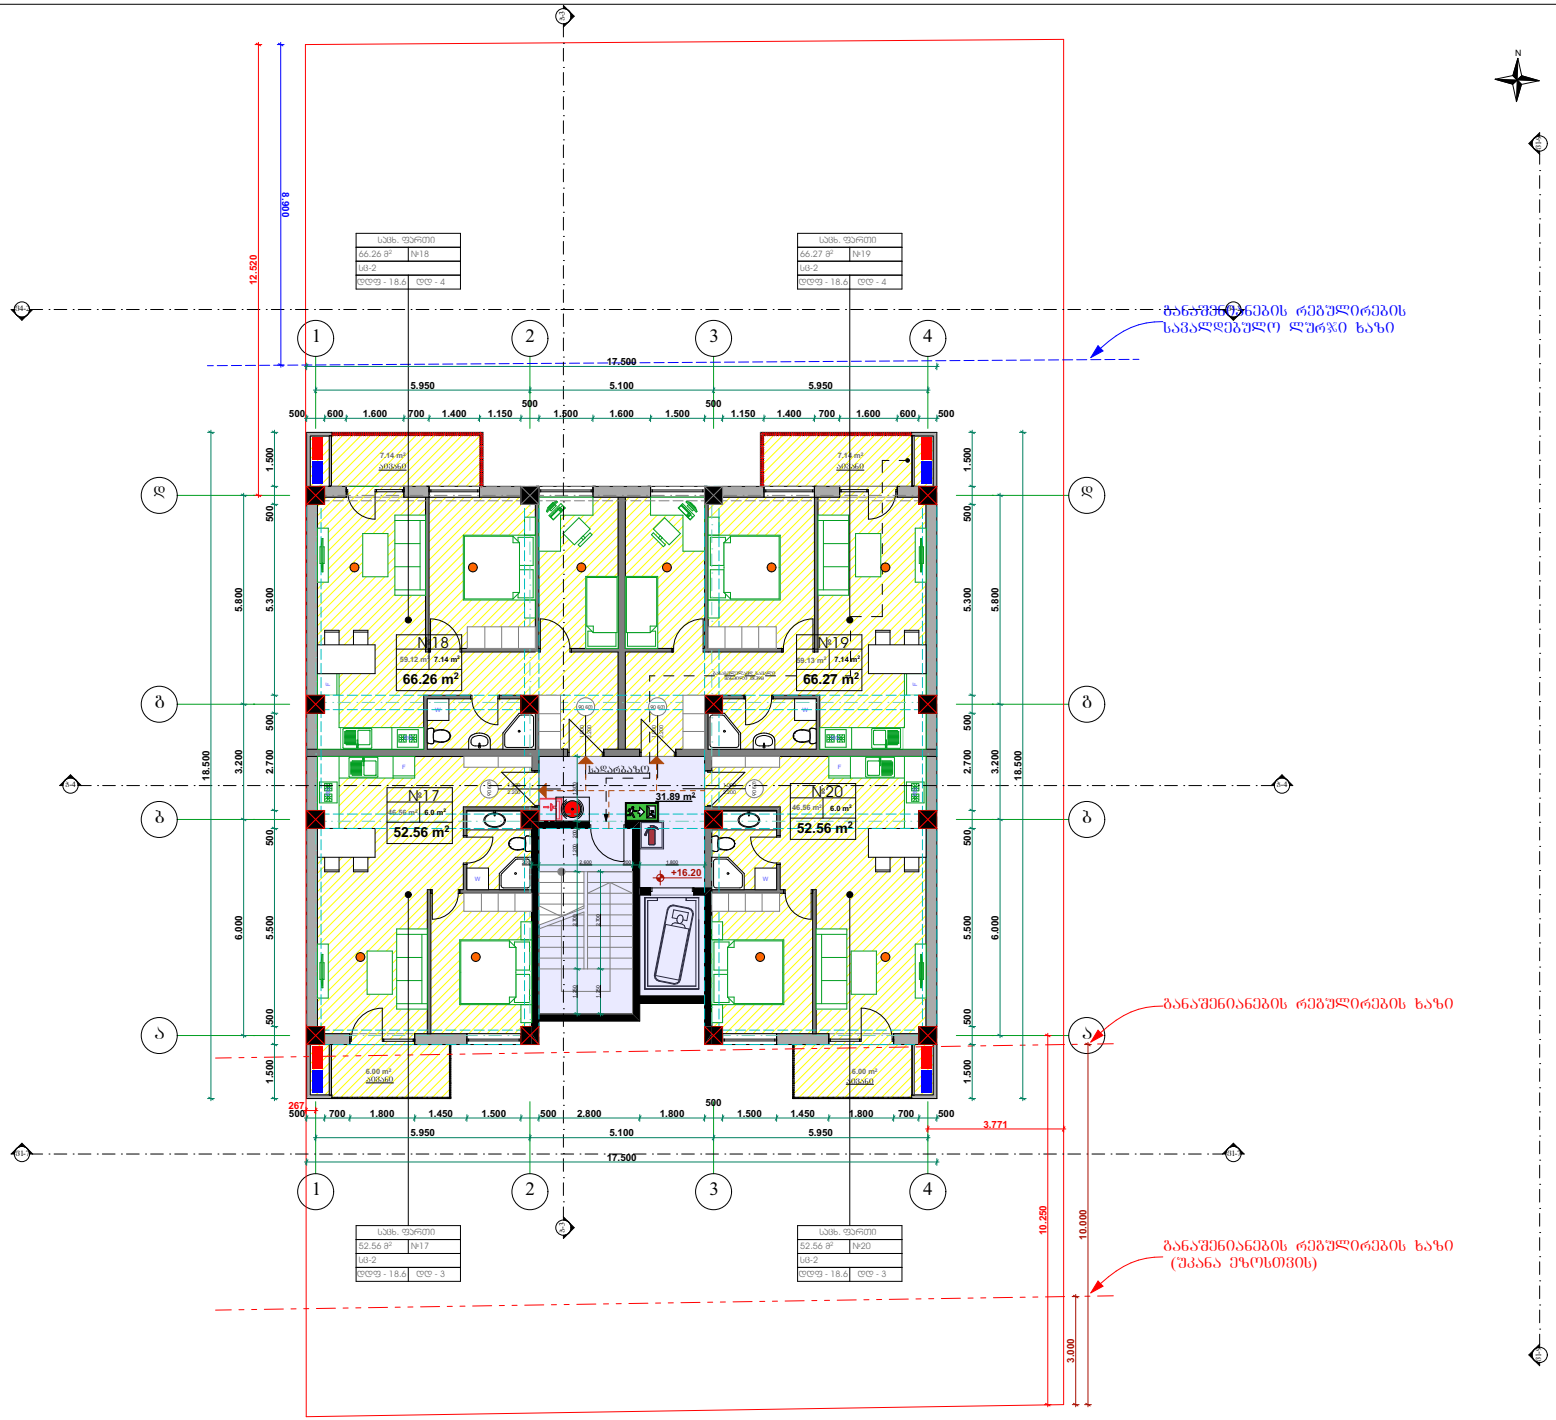

სიბუსტიერი სქემა KEY PLAN

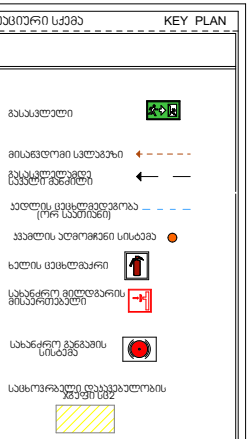

სქემატური ჭრილი

ტექნ.ეკონომიკური მაჩვენებლები

საცხოვრებელი	211.37 მ²
საზოგადო	26.28 მ²
აივნის ჯამური ფართი	31.89 მ²
საერთაშორისო ფართი	
ჯამი:	269.54 მ²

შენიშვნები NOTES

პროექტის სახელწოდება

მრავალბინიანი საცხოვრებელი სახლის არქიტექტურული პროექტი

ნახაზის სახელწოდება

გეგმა: საცხოვრებელი, V სართ. ნიშ: +16.20

შპს "ემიქსი"

თანამდებობა	გვარი	ხელმოწერა
დირექტორი	დ. გოხელაშვილი	
არქიტექტორი	ბ.ჯაფაძე	

მისამართი: ქ. თბილისი, სოფელი ფიღვნი, შერეზაშვილის ქუჩა, N20ა

მასშტაბი 1 : 100

ფორმატი A - 3

თარიღი: 2021

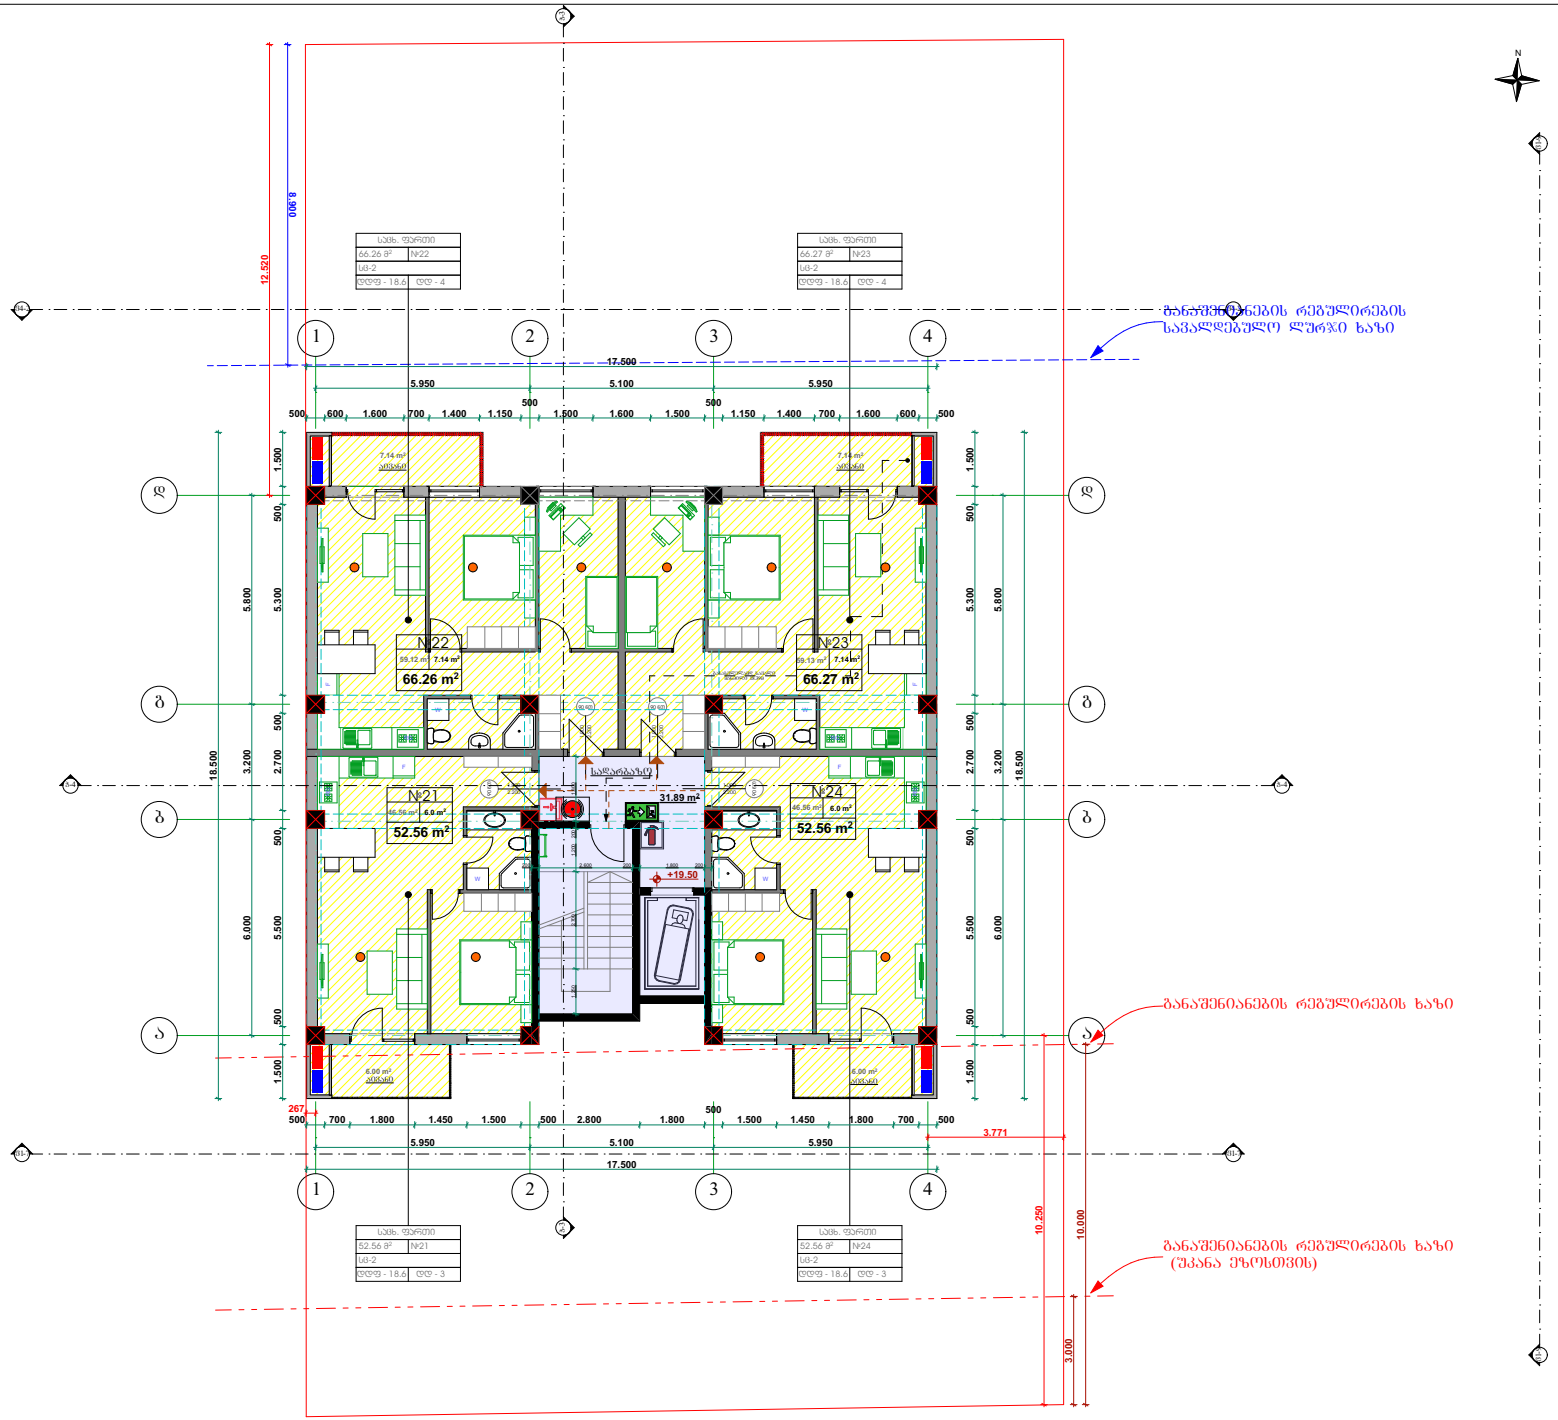

სიბუსტიური სქემა — KEY PLAN

- გასასვლელი
- მისაბმელი სვლებები
- გასასვლელებზე სავალი მანძილი
- ევაკუაციის ცვლილებადობა (ორი საათიანი)
- ჯამლის აღმოჩენი სისტემა
- ხალის ცვლილებარი
- სახანძრო მილსადგარის მისაერთებელი
- სახანძრო განგაშის სისტემა
- საცხოვრებელი დანაყოფებობის ზონები ცხ2

სქემატური ჭრილი

ტექნ.ეკონომიკური მაჩვენებლები

საცხოვრებელი	211.37 მ²
სახუმბალო	26.28 მ²
ეზოს ეკრანების და სანდრაბების ფართი	31.89 მ²
ჯამი:	269.54 მ²

შენიშვნები — NOTES

პროექტის სახელწოდება

მრავალბინიანი საცხოვრებელი სახლის არქიტექტურული პროექტი

ნახაზის სახელწოდება

გეგმა: საცხოვრებელი, VI სართ. ნიშ: +19.50

შპს "ემიქსი"

თანამდებობა	გვარი	ხელმოწერა
დირექტორი	დ. გოხელაშვილი	
არქიტექტორი	ბ.ჯაფაძე	

მისამართი: ქ. თბილისი, სოფელი ფიღვნი, შერეზლიანის ქუჩა, №20ა

მასშტაბი: 1 : 100

ფორმატი: A - 3

თარიღი: 2021

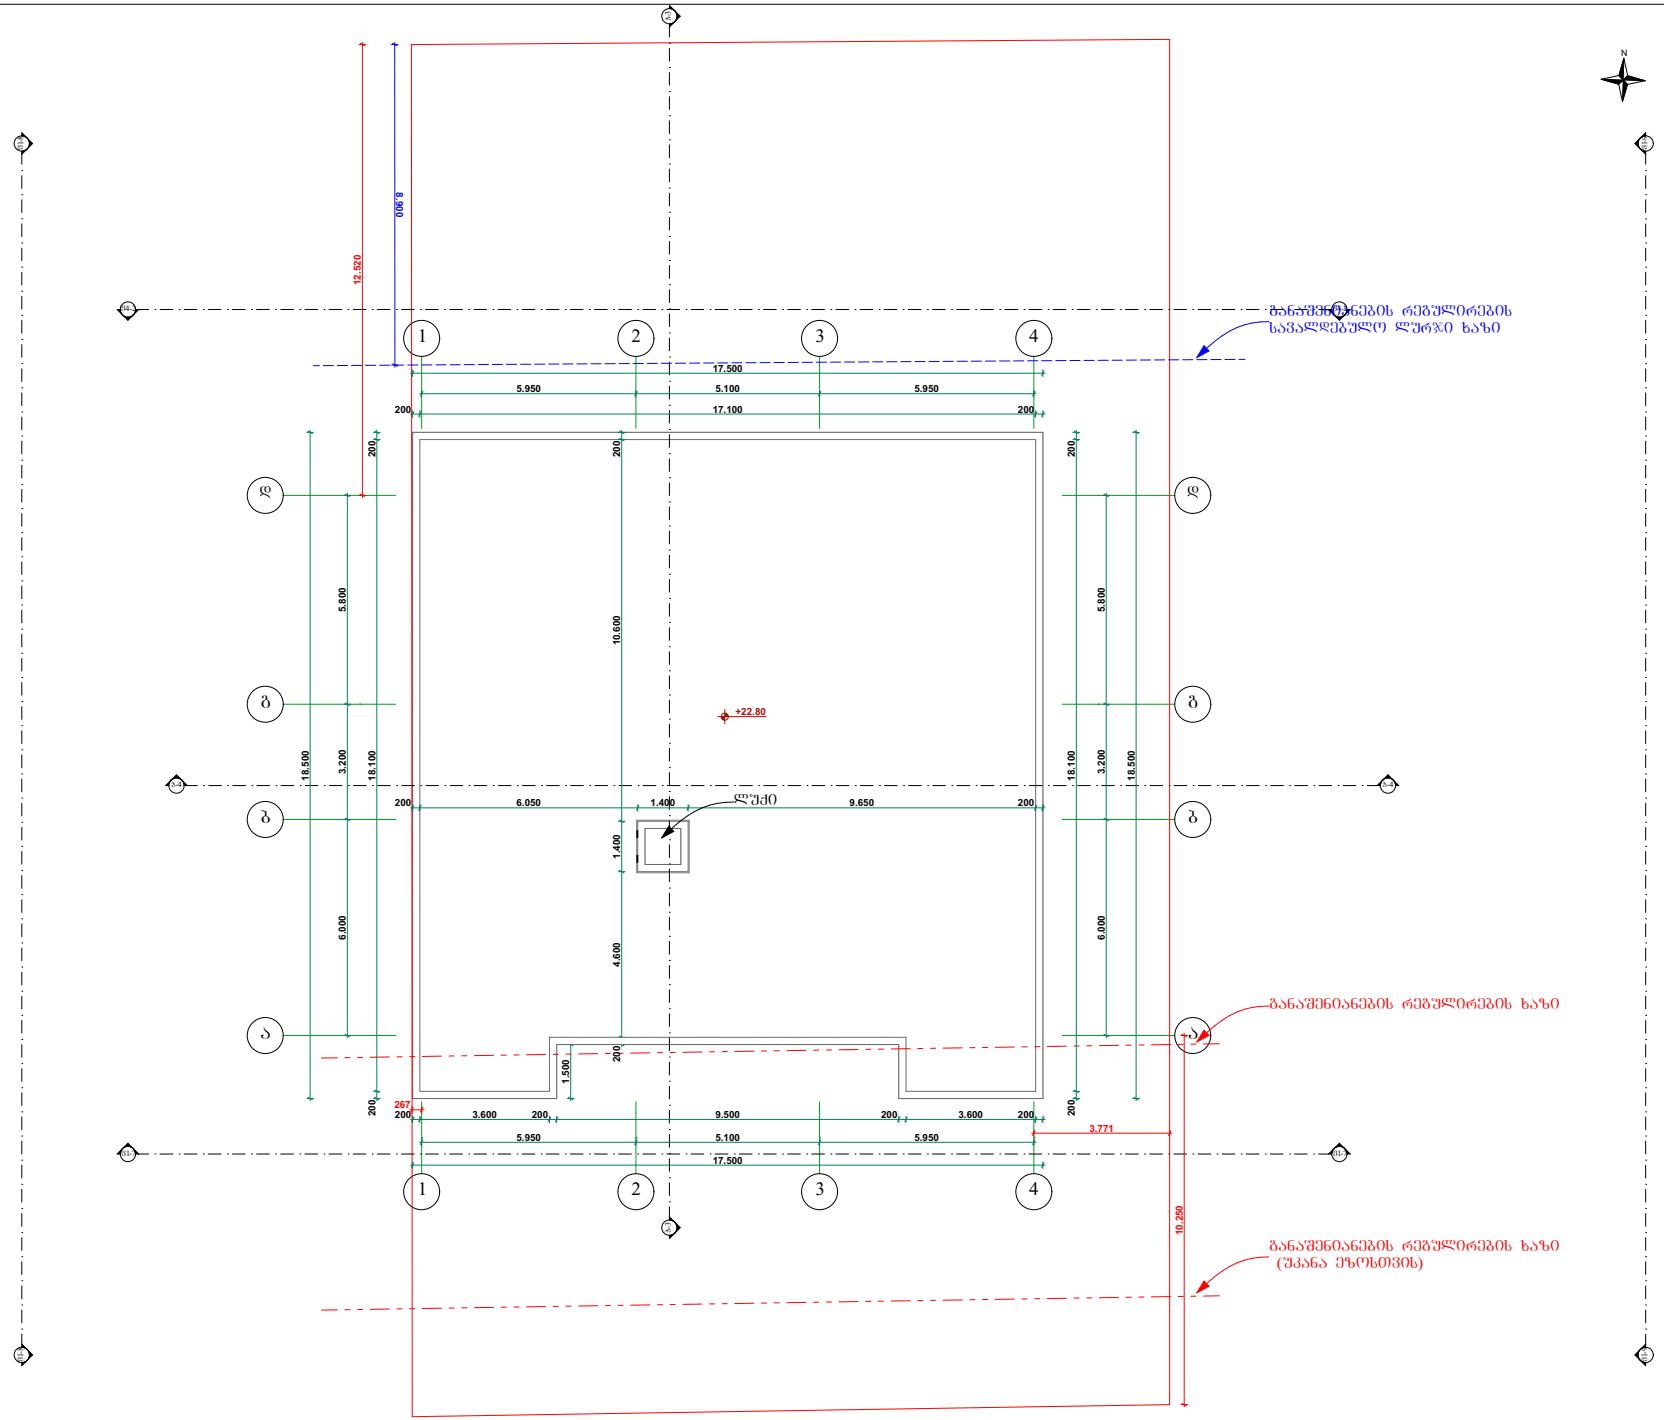

სიბუსტიური სქემა KEY PLAN

- დიაფრაგმა
- ბლოკისკედელი
- კონდენციონერი
- გამათბობელი
- წითელი ხაზი
- ლურჯი ხაზი
- რეგულირების ხაზი

სქემატური ჭრილი

ტექნ.ეკონომიკური მაჩვენებლები

შენიშვნები NOTES

პროექტის სახელწოდება

მრავალბინიანი საცხოვრებელი სახლის არქიტექტურული პროექტი

ნახაზის სახელწოდება

გეგმა: გადახურვა. ნიშ: +22.80

შპს "ემიქსი"

თანამდებობა	გვარი	ხელმოწერა
დირექტორი	დ. გოხელაშვილი	
არქიტექტორი	ბ.ასლანიკაძე	

მისამართი: ქ. თბილისი, სოფელი დიღომი, შერვაშიძის ქუჩა, №20ა

მასშტაბი 1 : 100

ფორმატი A - 3

თარიღი: 2021

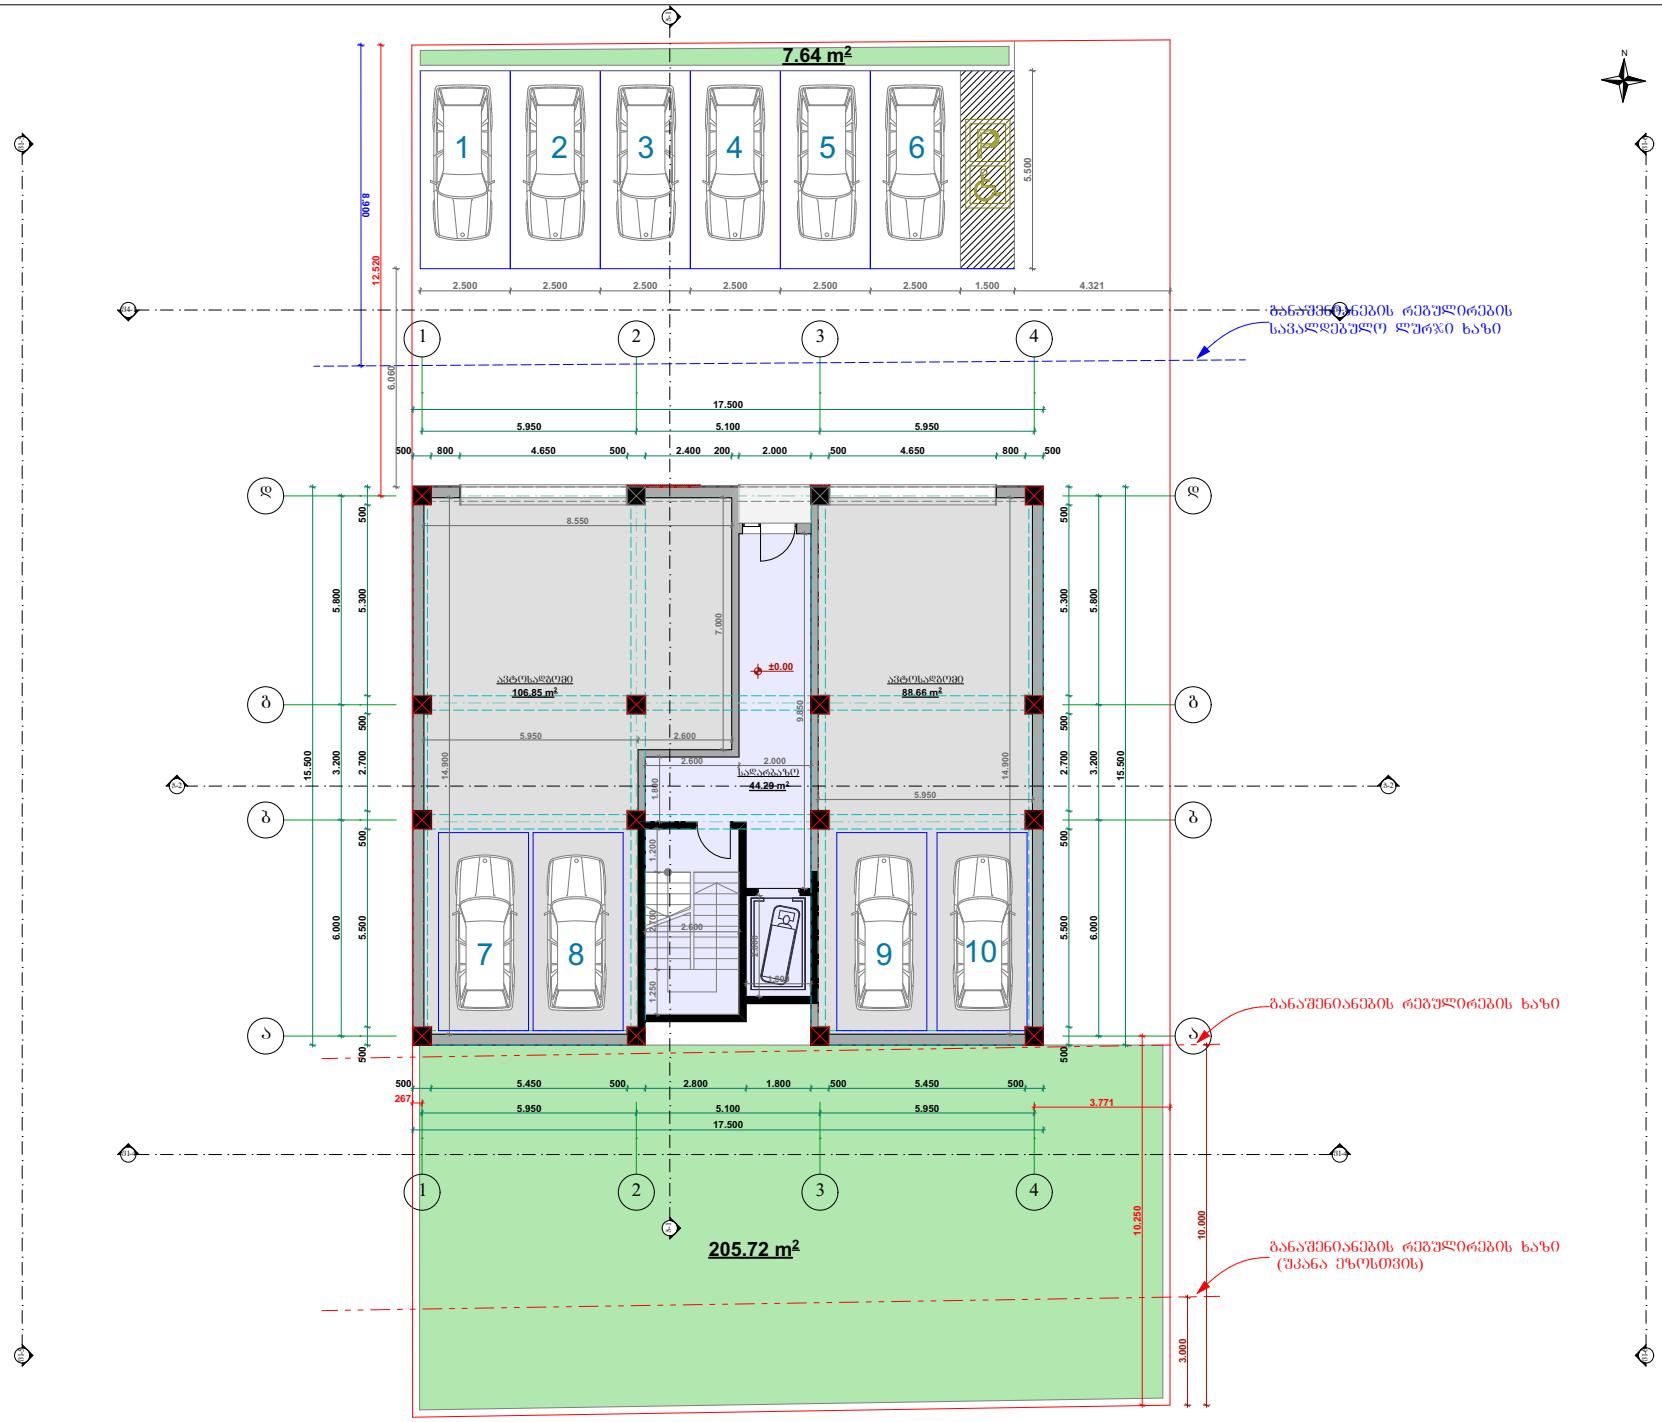

სიტუაციური სქემა KEY PLAN

- დიაფრაგმა
- ბლოკისკედელი
- კონდენციონერი
- გამათბობელი
- წითელი ხაზი
- ლურჯი ხაზი
- რეგულირების ხაზი

სქემატური ჭრილი

ტექნ.ეკონომიკური მაჩვენებლები

ავტოსადგომი ..... 195.51 მ²

აბის უჯრედის და სალარაჯის ფართი ..... 44.29 მ²

ჯამი: 239.8 მ²

შენიშვნები NOTES

პროექტის სახელწოდება

მრავალბინიანი საცხოვრებელი სახლის არქიტექტურული პროექტი

ნახაზის სახელწოდება

გეგმა: ავტოსადგომი, სართ. ნიშ: ±0.00

შპს "ემიქსი"

თანამდებობა	გვარი	ხელმოწერა
დირექტორი	დ. გოხელაშვილი	
არქიტექტორი	ბ.ჯალაძე	

მისამართი: ქ. თბილისი, სოფელი დიღომი, შერვაშიძის ქუჩა, N20ა

მასშტაბი 1 : 100

ფორმატი A - 3

თარიღი: 2021

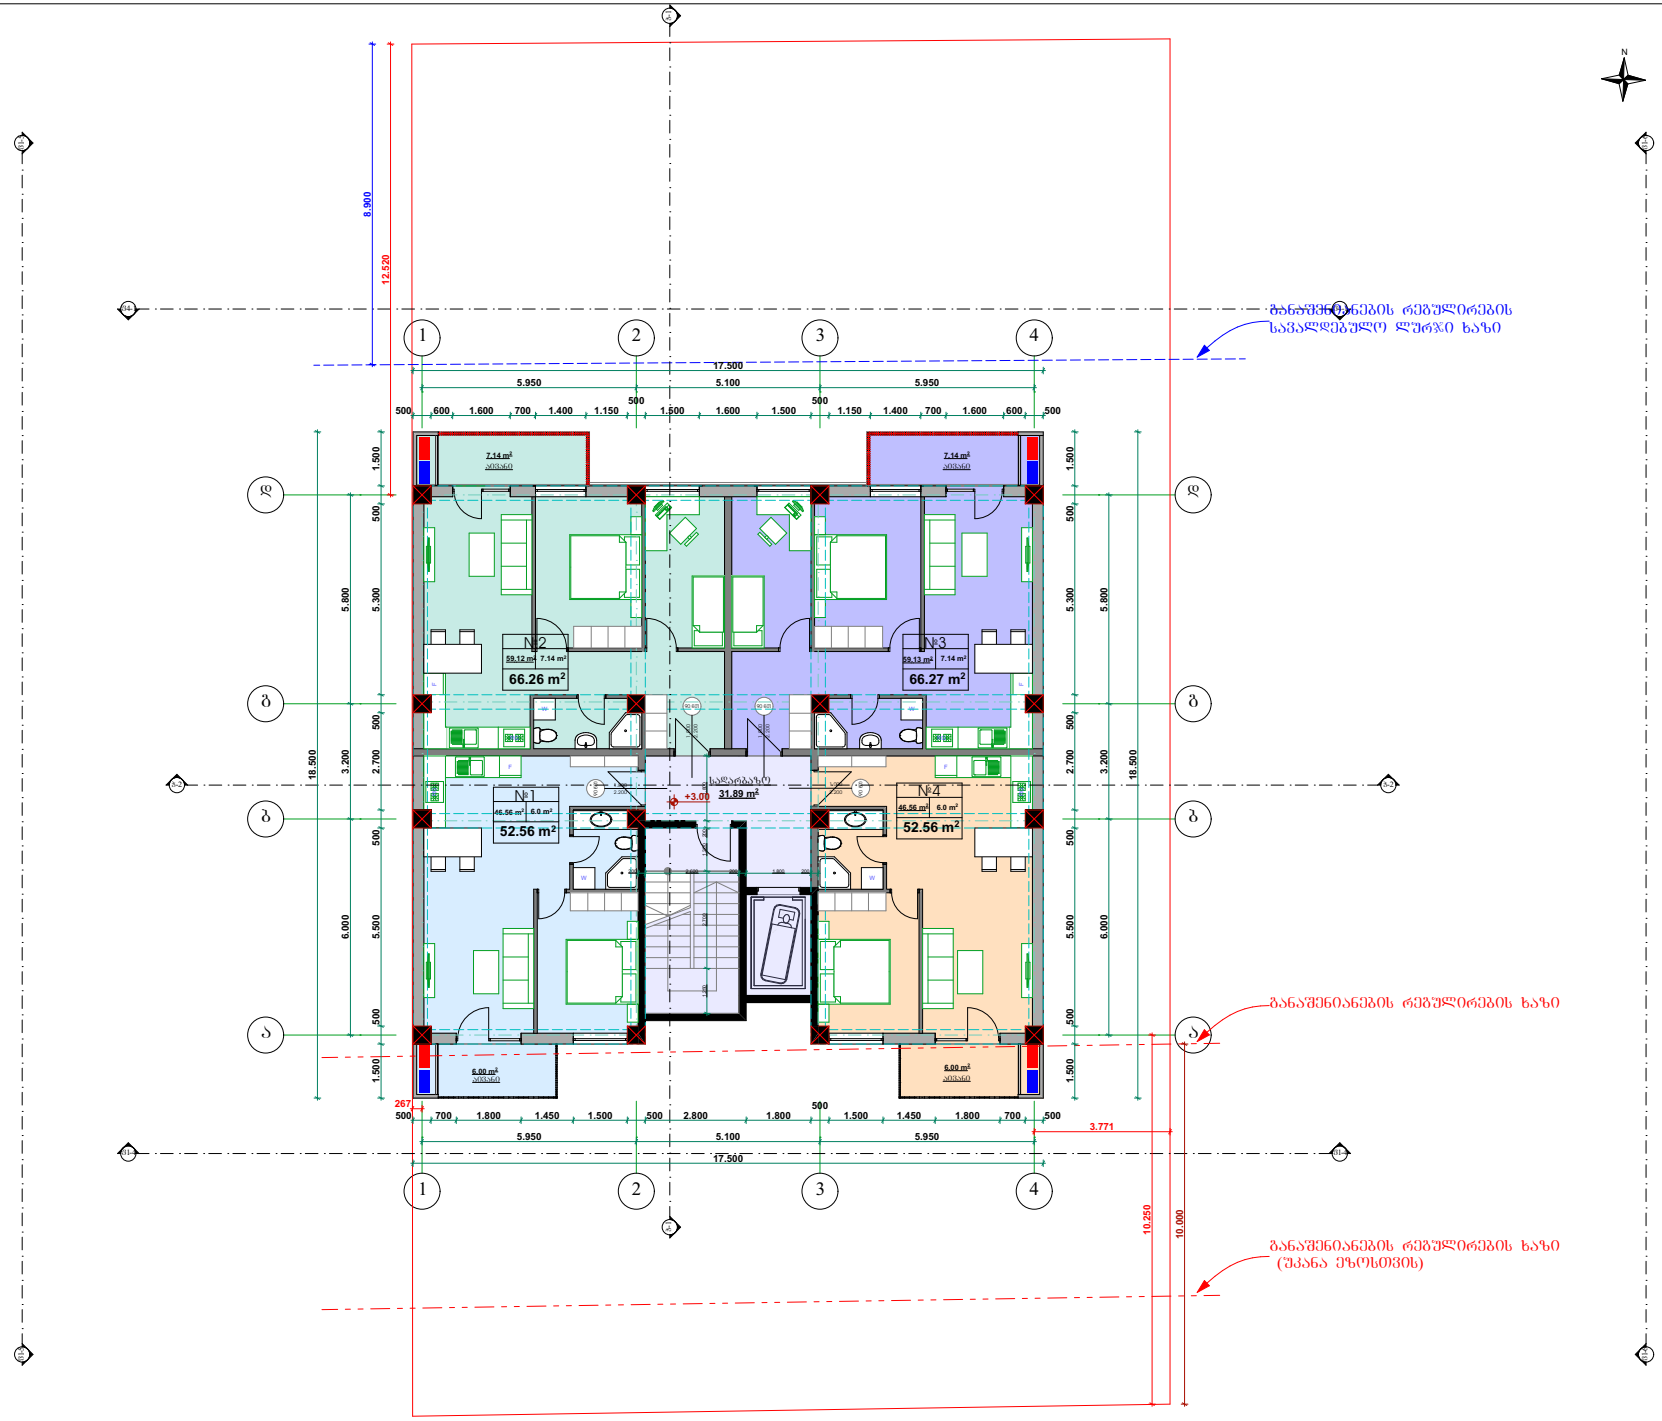

სიბუსტიური სქემა KEY PLAN

- დიაფრაგმა
- ბლოკისკედელი
- კონდენციონერი
- გამათბობელი
- წითელი ხაზი
- ლურჯი ხაზი
- რეგულირების ხაზი

სქემატური ჭრილი

ტექნ.ეკონომიკური მაჩვენებლები

საცხოვრებელი	211.37 მ²
საზოგადო	26.28 მ²
აბების უკრედის და საფარაჯის ფართი	31.89 მ²
ჯამი:	269.54 მ²

შენიშვნები NOTES

პროექტის სახელწოდება

მრავალბინიანი საცხოვრებელი სახლის არქიტექტურული პროექტი

ნახაზის სახელწოდება

გეგმა: საცხოვრებელი, I სართ. ნიშ: +3.00

შპს "ემიქსი"

თანამდებობა	გვარი	ხელმოწერა
დირექტორი	დ. გოხელაშვილი	
არქიტექტორი	ბ.ჯალაძე	

მისამართი: ქ. თბილისი, ხოფლელი დიღომი, შერბაღონის ქუჩა, №20ა

მასშტაბი 1 : 100

ფორმატი A - 3

თარიღი: 2021

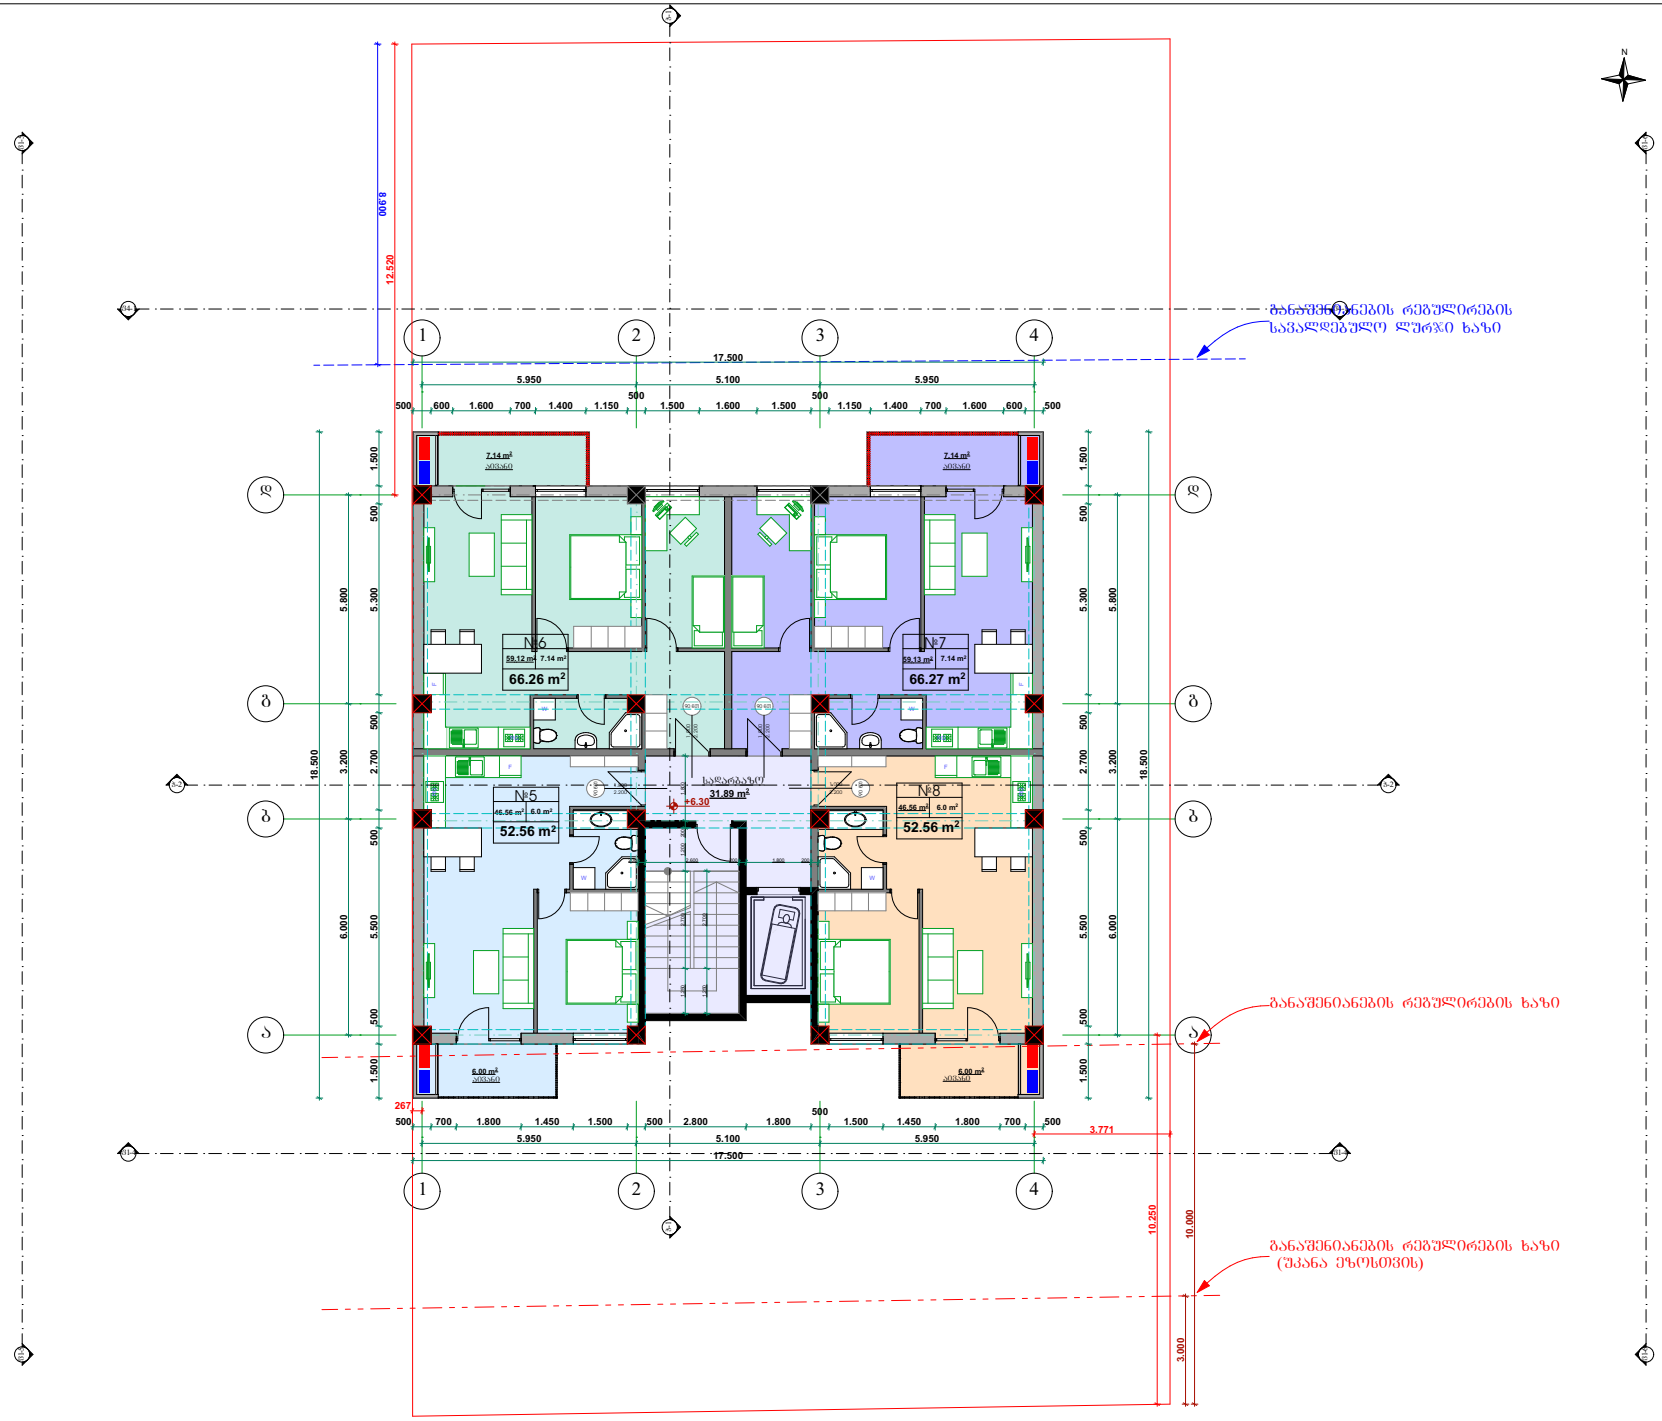

სქემატური ჭრილი

ტექნ.ეკონომიკური მაჩვენებლები

საცხოვრებელი	211.37 მ²
საზაფხულო	26.28 მ²
აბის უჯრედის და საფარაბაზის ფართი	31.89 მ²
ჯამი:	269.54 მ²

შენიშვნები NOTES

პროექტის სახელწოდება

მრავალბინიანი საცხოვრებელი სახლის არქიტექტურული პროექტი

ნახაზის სახელწოდება

გეგმა: საცხოვრებელი, II სართ. ნიშ: +6.30

შპს "ემიქსი"

თანამდებობა	გვარი	ხელმოწერა
დირექტორი	დ. გოხელაშვილი	
არქიტექტორი	ბ.ჯალაძე	

მისამართი: ქ. თბილისი, ხოფლელი დეღიში, შერბაღიანის ქუჩა, №20ა

მასშტაბი: 1 : 100

ფორმატი: A - 3

თარიღი: 2021

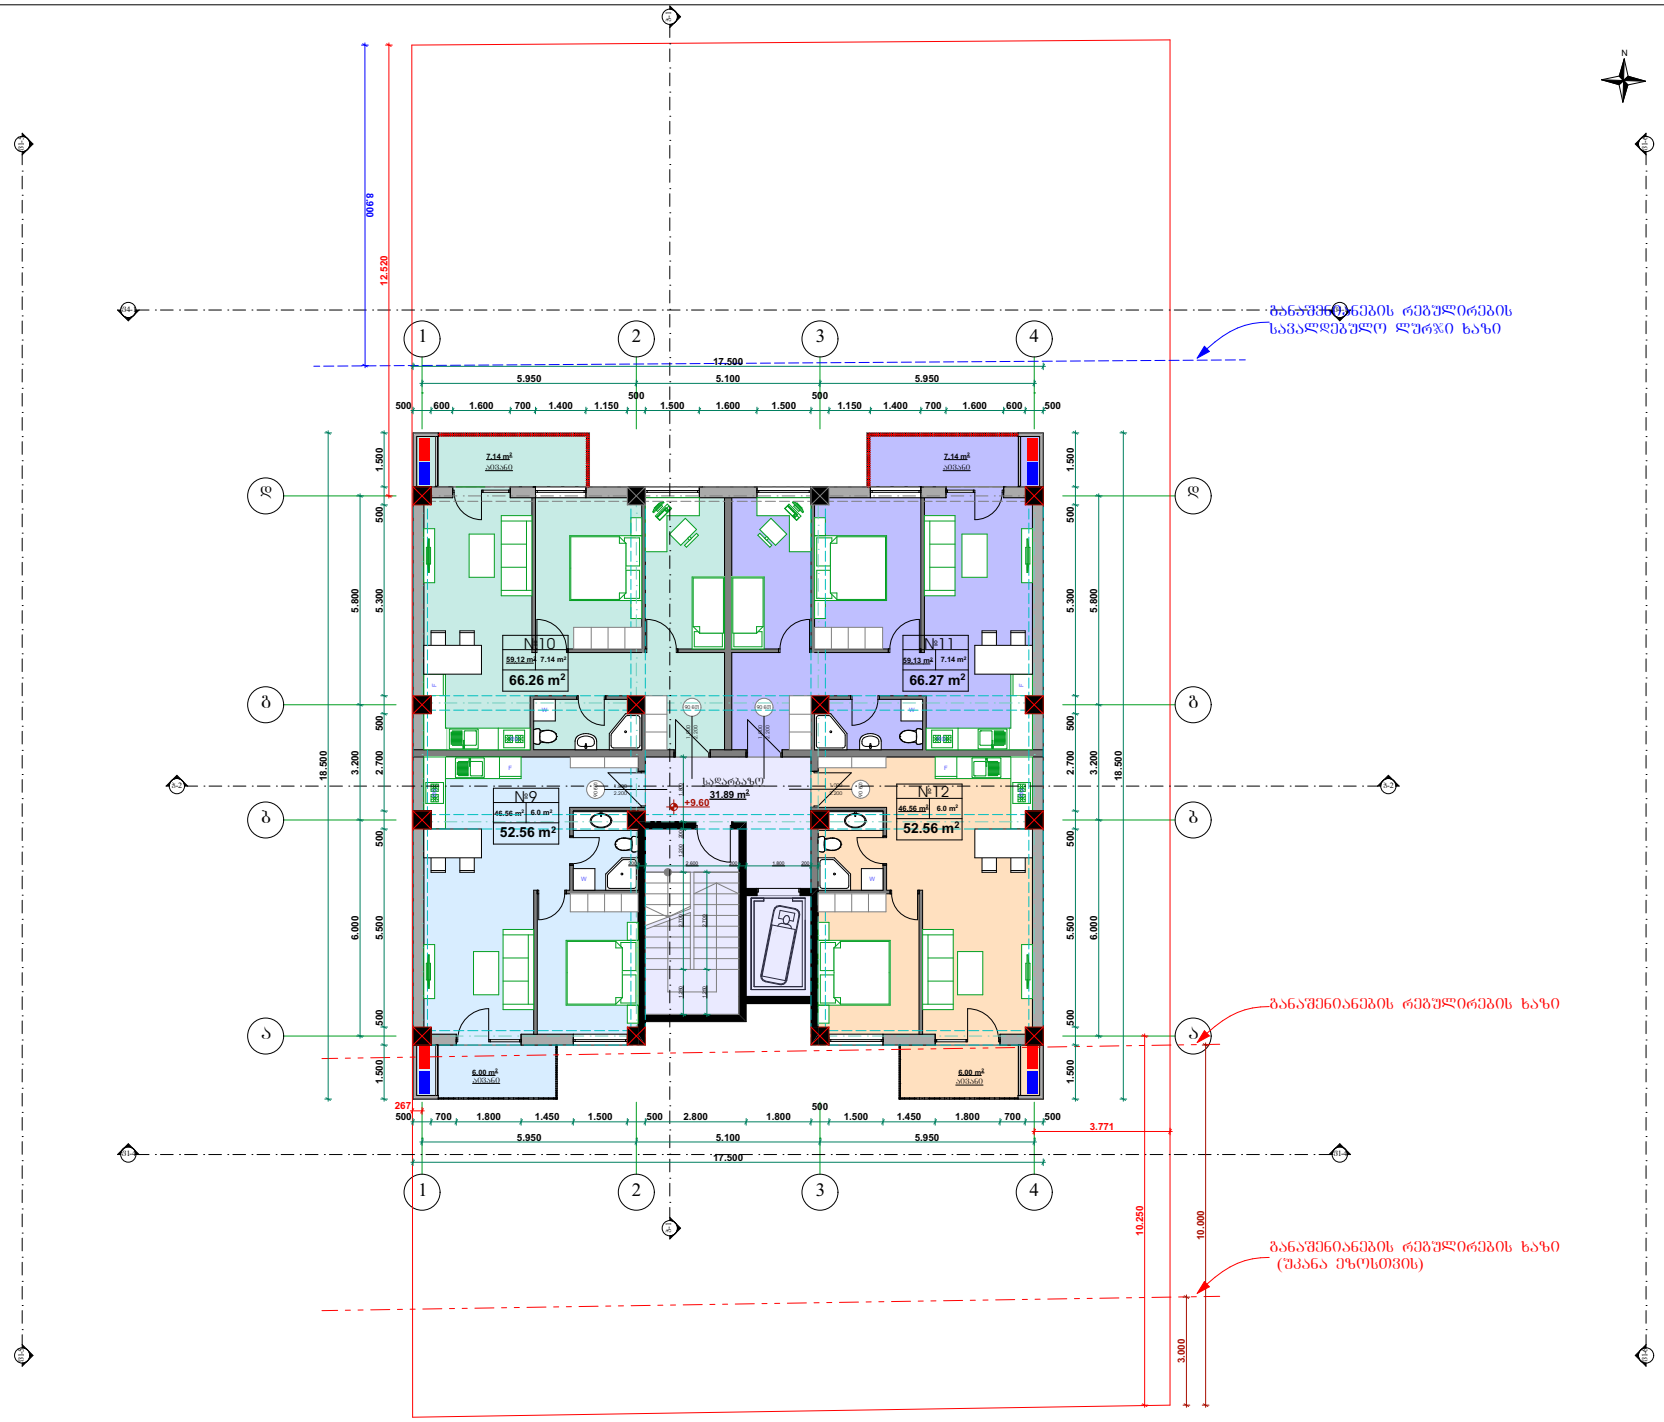

სიტუაციური სქემა KEY PLAN

- დიაფრაგმა
- ბლოკისკედელი
- კონდენციონერი
- გამათბობელი
- წითელი ხაზი
- ლურჯი ხაზი
- რეგულირების ხაზი

სქემატური ჭრილი

ტექნ.ეკონომიკური მაჩვენებლები

საცხოვრებელი	211.37 მ²
საზაფხულო	26.28 მ²
აბის უჯრედის და საფეხურის ფართი	31.89 მ²
ჯამი:	269.54 მ²

შენიშვნები NOTES

პროექტის სახელწოდება

მრავალბინიანი საცხოვრებელი სახლის არქიტექტურული პროექტი

ნახაზის სახელწოდება

გეგმა: საცხოვრებელი, III სართ. ნიშ: +9.60

შპს "ემიქსი"

თანამდებობა	გვარი	ხელმოწერა
დირექტორი	დ. გოხელაშვილი	
არქიტექტორი	ბ.ჯალაძე	

მისამართი: ქ. თბილისი, ხოფლელი დიღომში, შერბაღიანის ქუჩა, №20ა

მასშტაბი 1 : 100

ფორმატი A - 3

თარიღი: 2021

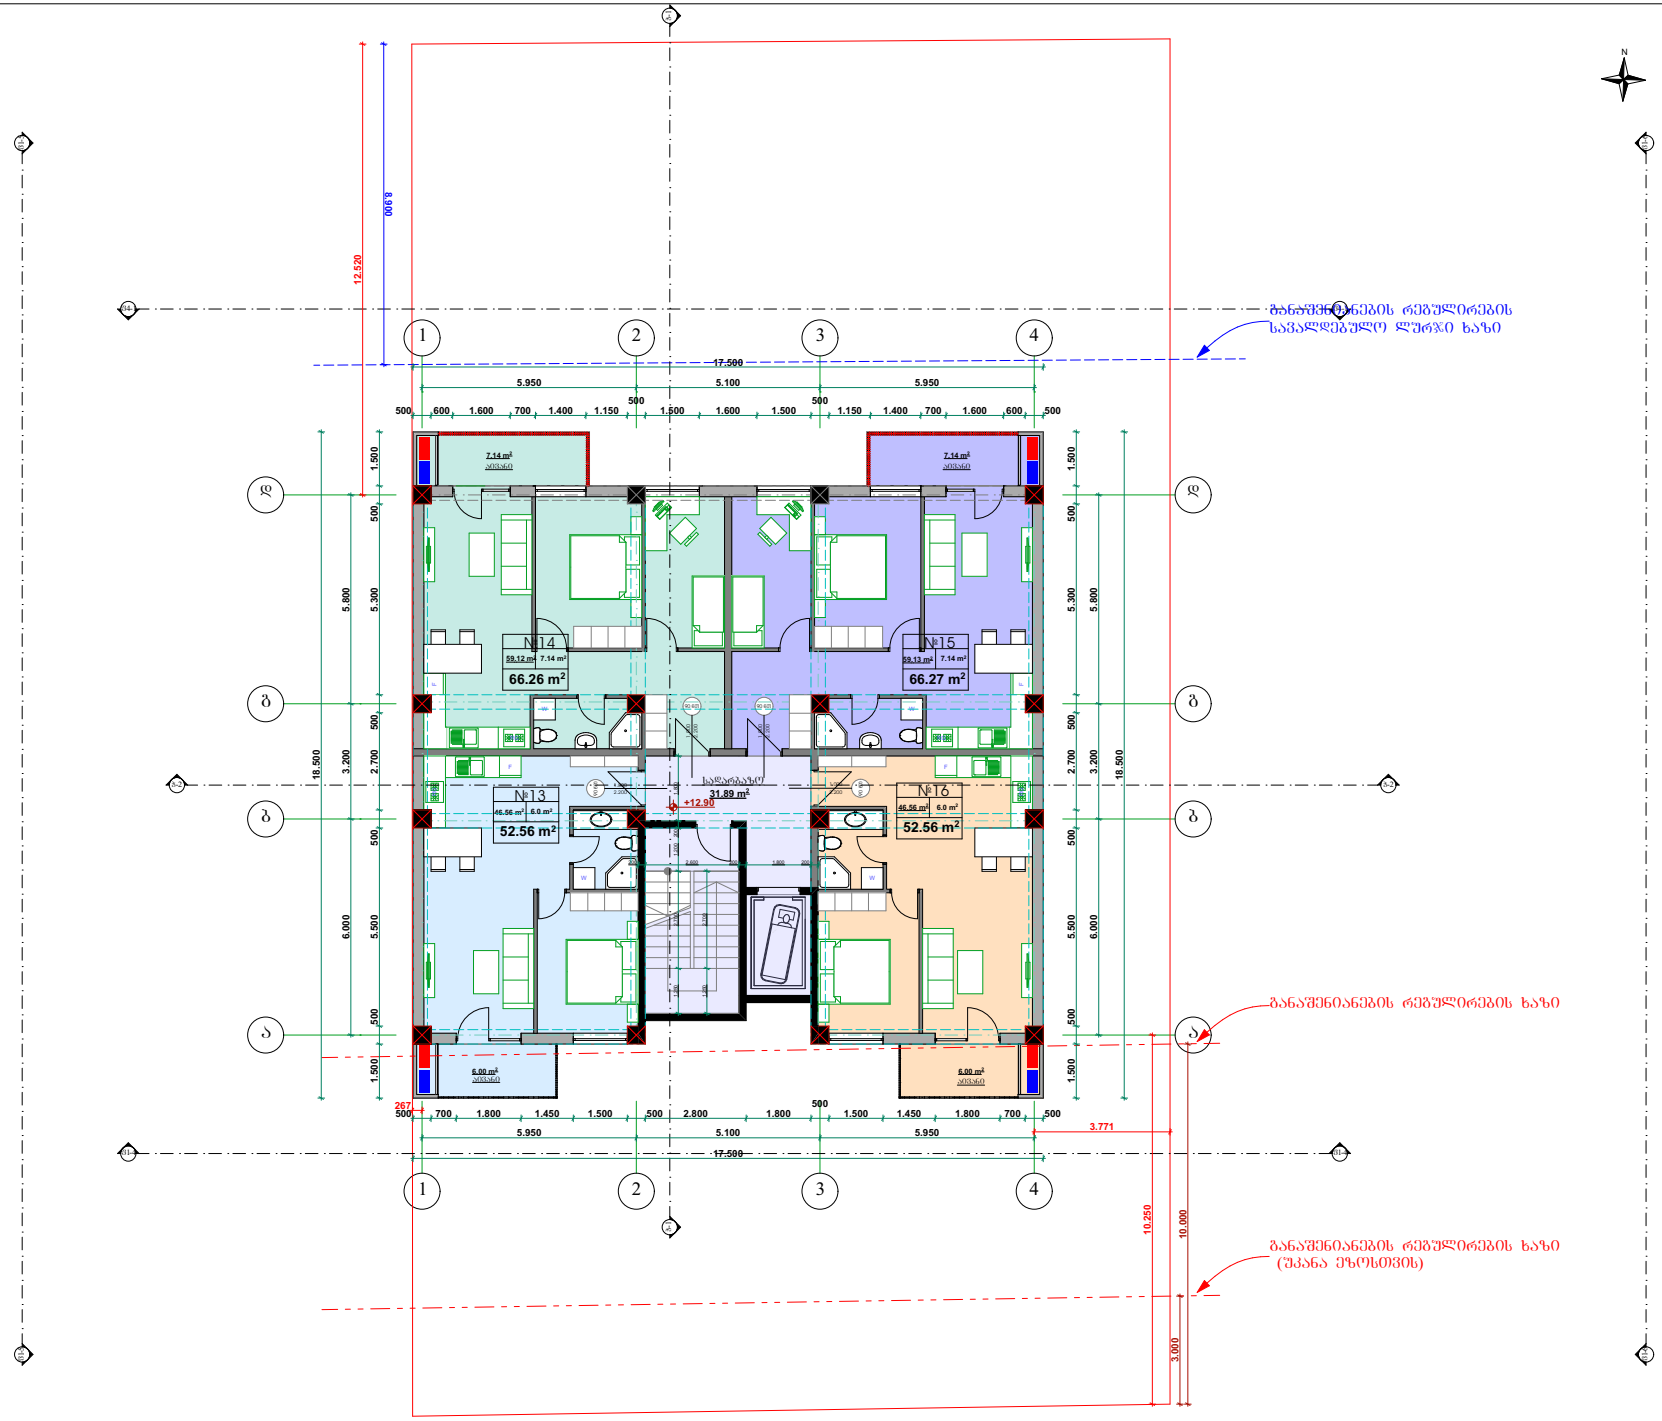

სიტუაციური სქემა KEY PLAN

- დიაფრაგმა
- ბლოკისკედელი
- კონდენციონერი
- გამათბობელი
- წითელი ხაზი
- ლურჯი ხაზი
- რეგულირების ხაზი

სქემატური ჭრილი

ტექნ.ეკონომიკური მაჩვენებლები

საცხოვრებელი	211.37 მ²
საზაფხულო	26.28 მ²
აბის უჯრედის და საფეხურის ფართი	31.89 მ²
ჯამი:	269.54 მ²

შენიშვნები NOTES

პროექტის სახელწოდება

მრავალბინიანი საცხოვრებელი სახლის არქიტექტურული პროექტი

ნახაზის სახელწოდება

გეგმა: საცხოვრებელი, IV სართ. ნიშ: +12.90

შპს "ემიქსი"

თანამდებობა	გვარი	ხელმოწერა
დირექტორი	დ. გოხელაშვილი	
არქიტექტორი	ბ.ჯალაძე	

მისამართი: ქ. თბილისი, ხოფლელი დიღომი, შერვაშიძის ქუჩა, №20ა

მასშტაბი 1 : 100

ფორმატი A - 3

თარიღი: 2021

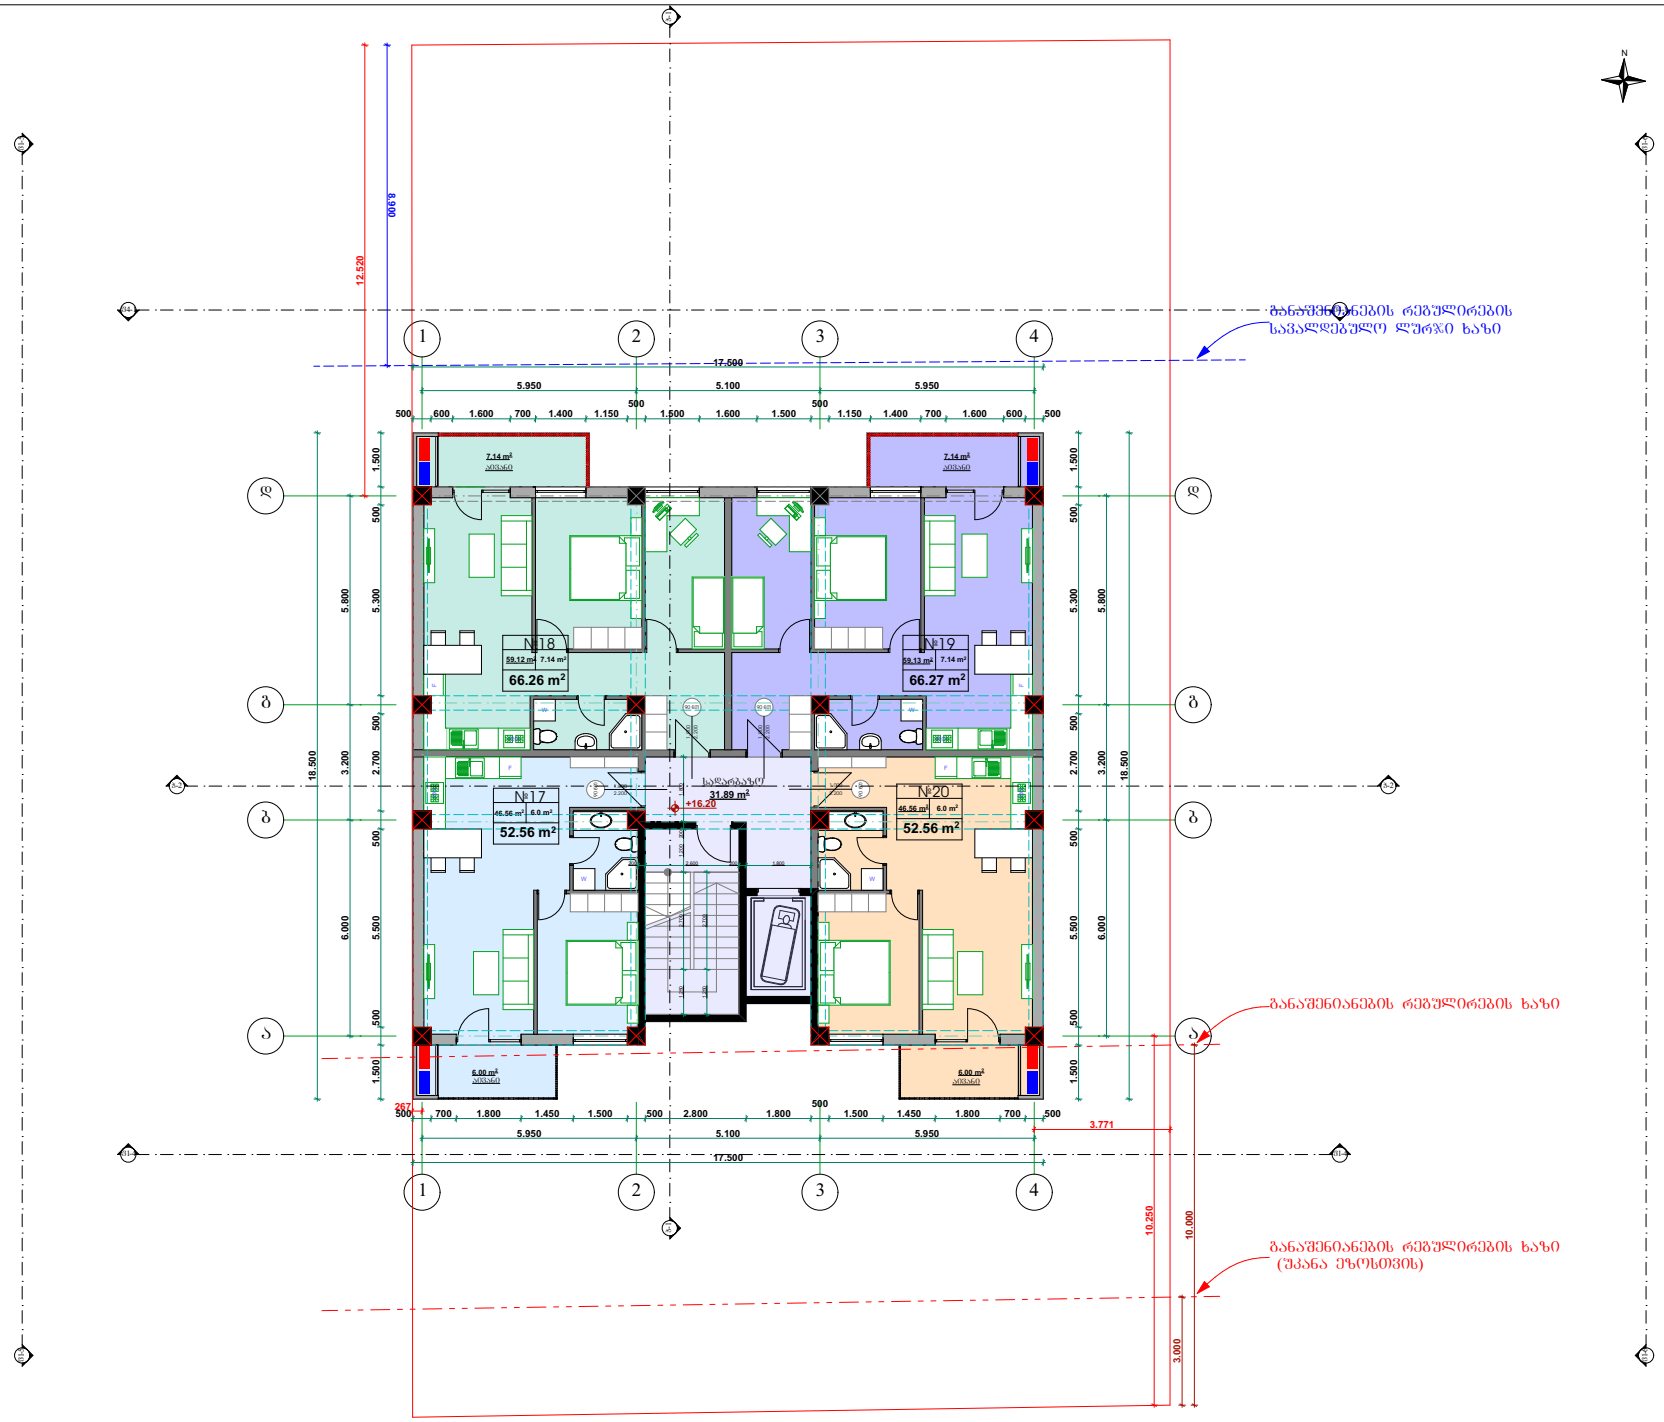

სიტუაციური სქემა KEY PLAN

- დიაფრაგმა
- ბლოკისკედელი
- კონდენციონერი
- გამათბობელი
- წითელი ხაზი
- ლურჯი ხაზი
- რეგულირების ხაზი

სქემატური ჭრილი

ტექნ.ეკონომიკური მაჩვენებლები

საცხოვრებელი	211.37 მ²
საზაფხულო	26.28 მ²
აბის უჯრედის და საერთაშორისო ფართი	31.89 მ²
ჯამი:	269.54 მ²

შენიშვნები NOTES

პროექტის სახელწოდება

მრავალბინიანი საცხოვრებელი სახლის არქიტექტურული პროექტი

ნახაზის სახელწოდება

გეგმა: საცხოვრებელი, V სართ. ნიშ: +16.20

შპს "ემიქსი"

თანამდებობა	გვარი	ხელმოწერა
დირექტორი	დ. გოხელაშვილი	
არქიტექტორი	ბ.ჯალაძე	

მისამართი: ქ. თბილისი, ხოფლელი დიღომი, შერვაშიძის ქუჩა, №20ა

მასშტაბი 1 : 100

ფორმატი A - 3

თარიღი: 2021

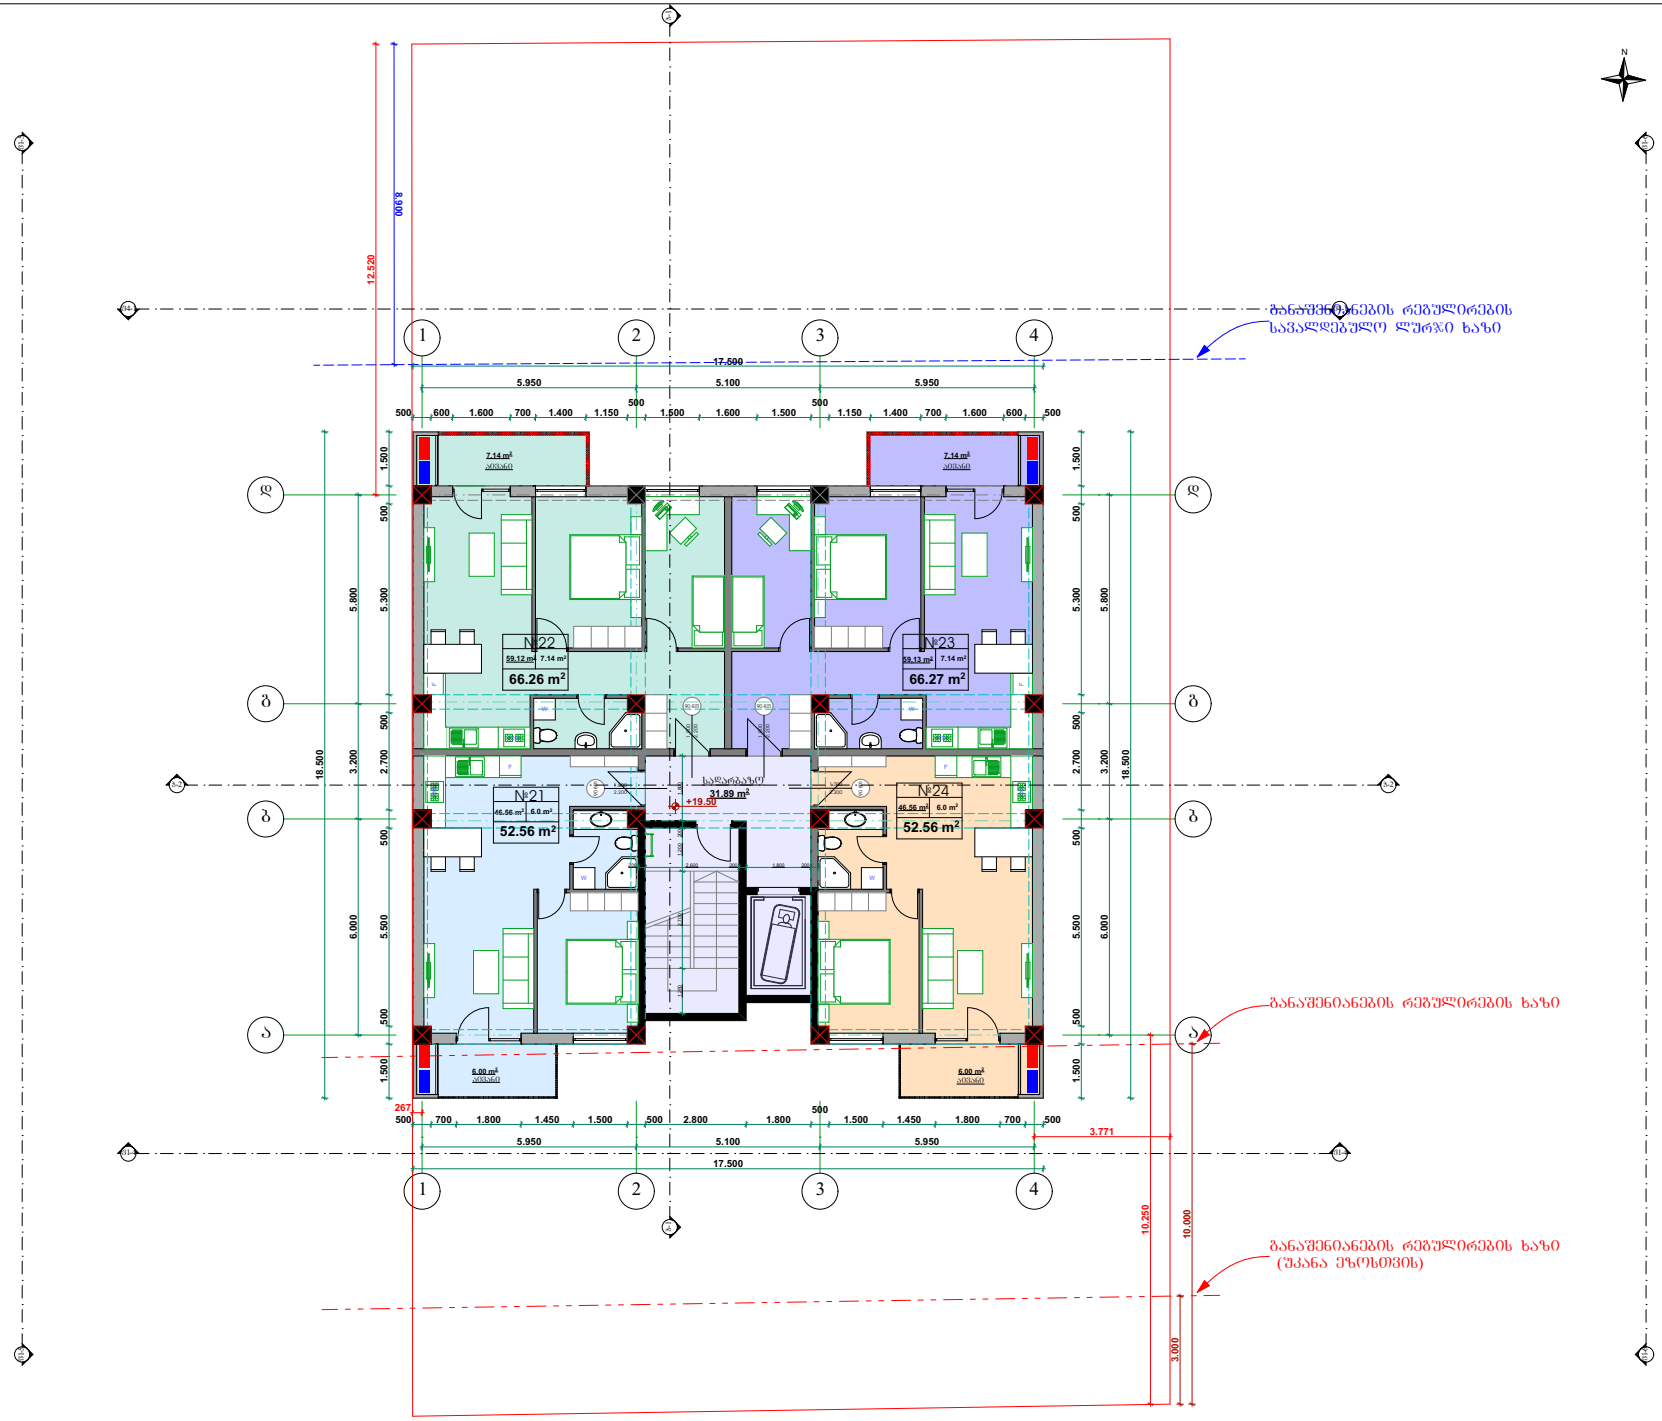

სიტუაციური სქემა KEY PLAN

- დიაფრაგმა
- ბლოკისკედელი
- კონდენციონერი
- გამათბობელი
- წითელი ხაზი
- ლურჯი ხაზი
- რეგულირების ხაზი

სქემატური ჭრილი

ტექნ.ეკონომიკური მაჩვენებლები

საცხოვრებელი	211.37 მ²
საზაფხულო	26.28 მ²
აბის უჯრედის და სახანძრო ფარით	31.89 მ²
ჯამი:	269.54 მ²

შენიშვნები NOTES

პროექტის სახელწოდება

მრავალბინიანი საცხოვრებელი სახლის არქიტექტურული პროექტი

ნახაზის სახელწოდება

გეგმა: საცხოვრებელი, VI სართ. ნიშ: +19.50

შპს "ემიქსი"

თანამდებობა	გვარი	ხელმოწერა
დირექტორი	დ. გოხელაშვილი	
არქიტექტორი	ბ.ჯალაძე	

მისამართი: ქ. თბილისი, ხოფლელი დიღომი, შერვაშიძის ქუჩა, №20ა

მასშტაბი 1 : 100

ფორმატი A - 3

თარიღი: 2021

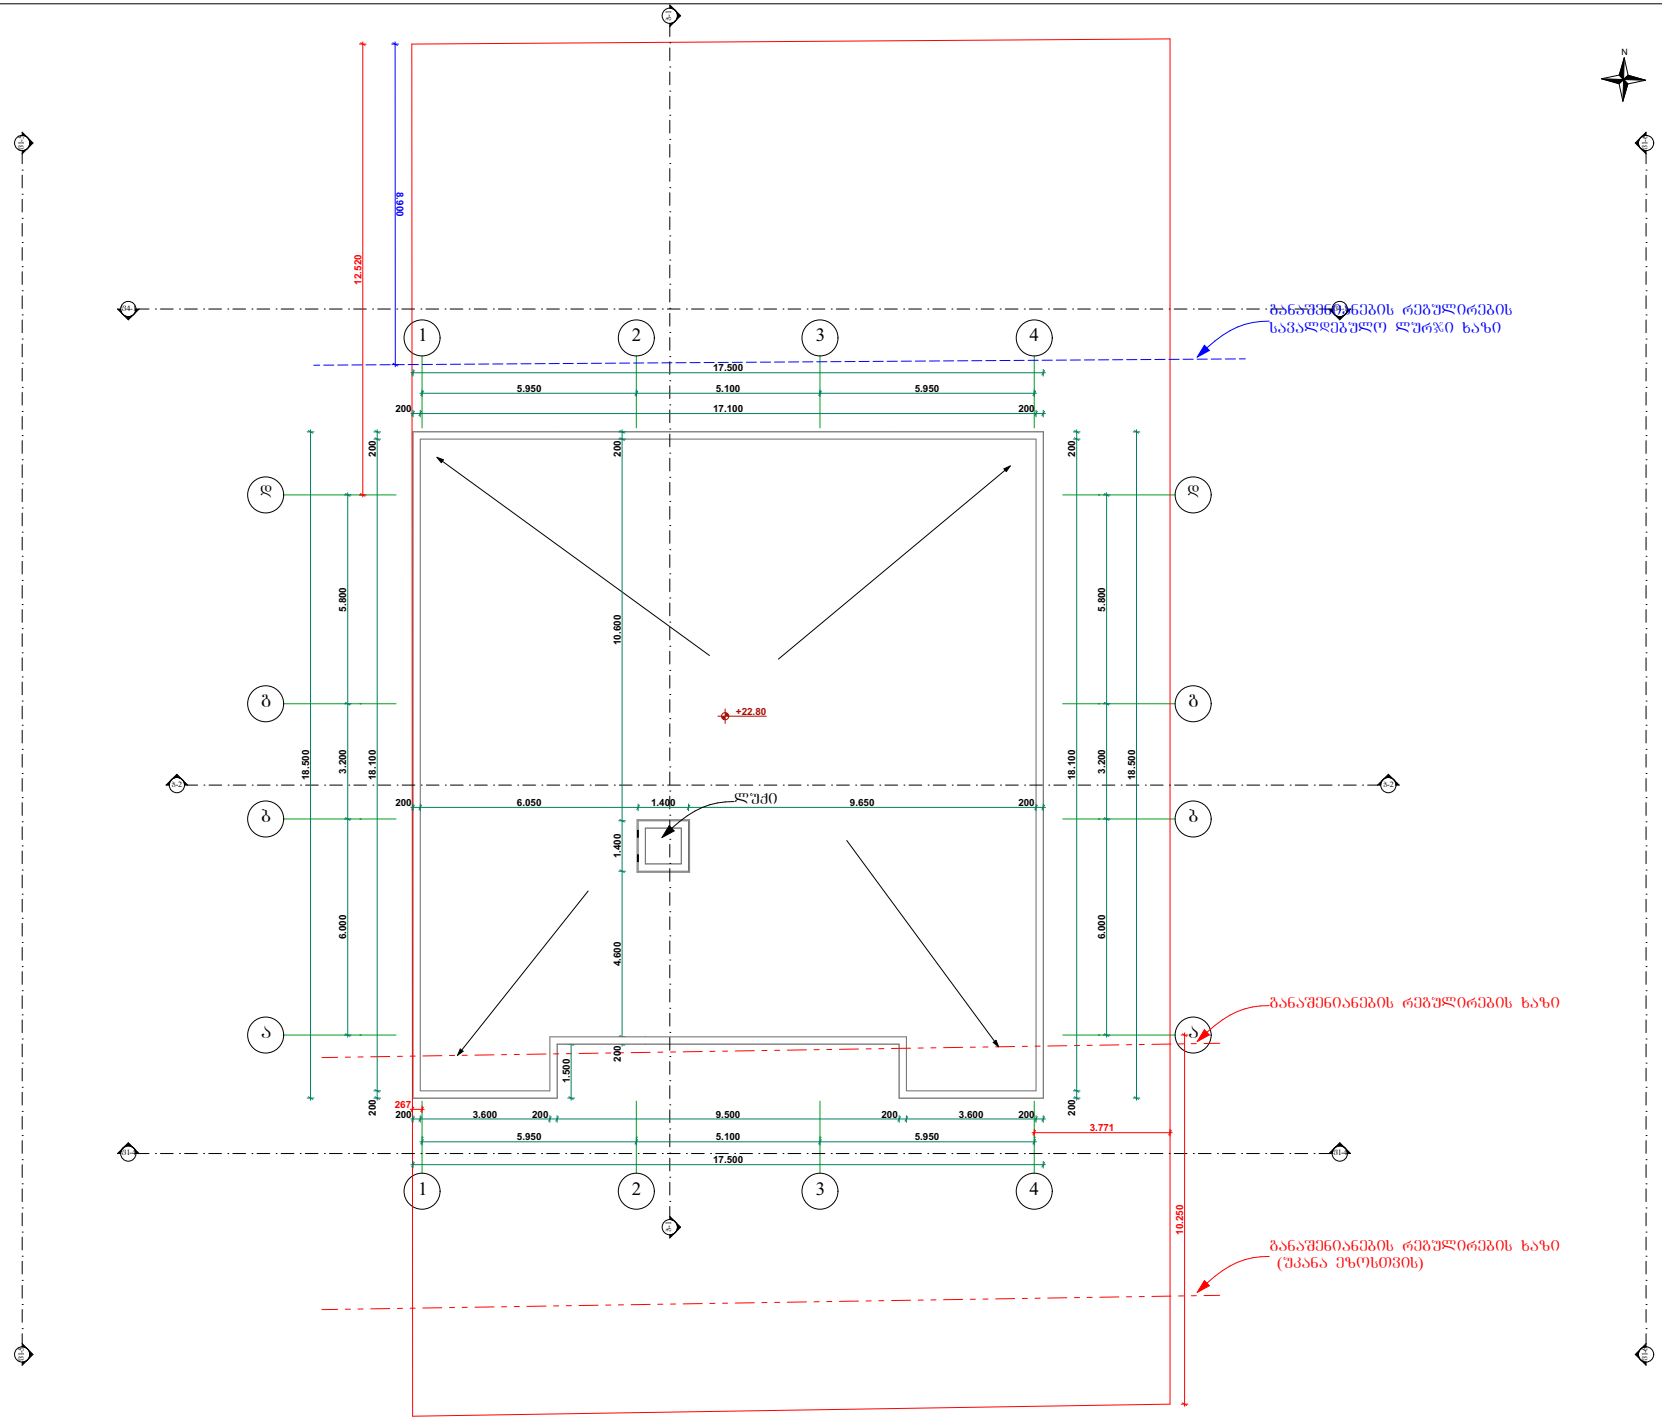

სიტუაციური სქემა KEY PLAN

- დიაფრაგმა
- ბლოკისკედელი
- კონდენციონერი
- გამათბობელი
- წითელი ხაზი
- ლურჯი ხაზი
- რეგულირების ხაზი

სქემატური ჭრილი

ტექნ.ეკონომიკური მაჩვენებლები

შენიშვნები **NOTES**

პროექტის სახელწოდება

მრავალბინიანი საცხოვრებელი სახლის არქიტექტურული პროექტი

ნახაზის სახელწოდება

გეგმა: გადახურვა. ნიშ: +22.80

შპს "ემიქსი"

თანამდებობა	გვარი	ხელმოწერა
დირექტორი	დ. გოხელაშვილი	
არქიტექტორი	ბ.ჯალაძე	

მისამართი: ქ. თბილისი, ხოფლელი დიღომი, შერვაშიძის ქუჩა, N20ა

მასშტაბი 1 : 100

ფორმატი A - 3

თარიღი: 2021