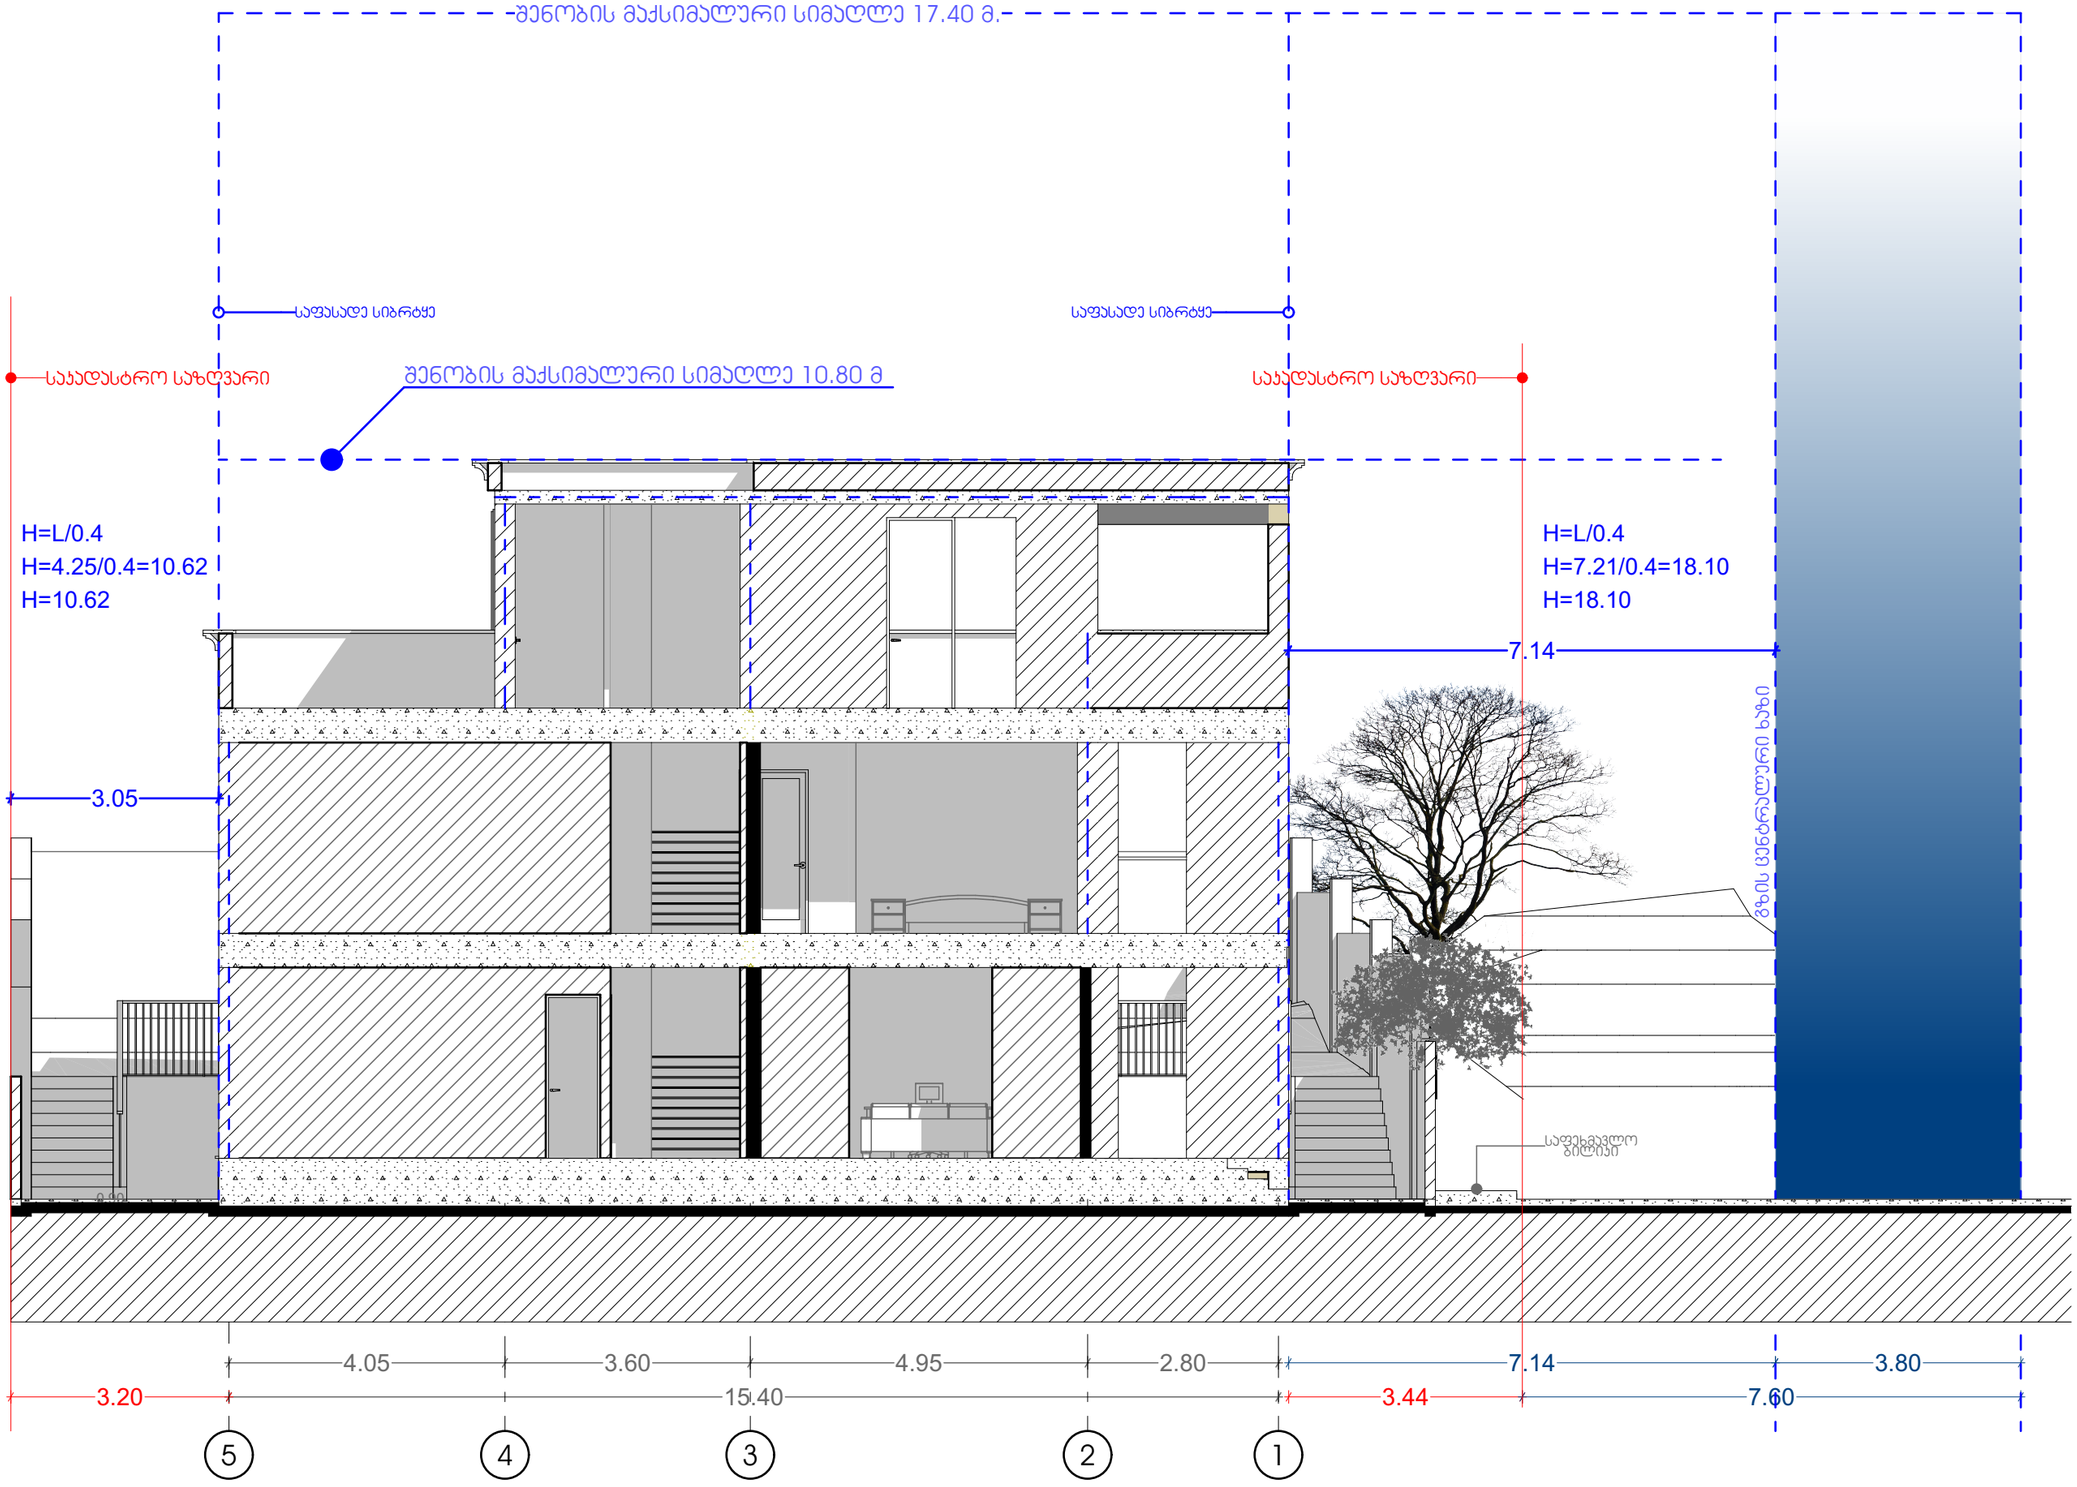


M E T R I C

პროექტი

ინდივიდუალური საცხოვრებელი სახლი

პროექტის მისამართი

ქალაქი თბილისი,
სოფელი მინდისი
ს/კ: 81.02.09.591

დამკვეთი

პრ. მთავარი არქიტექტორი

ა. ურუშაძე (მთვ. არქიტექტორი)
გ.სარიშვილი (თანა ავტორი)

A3 ფორმატი