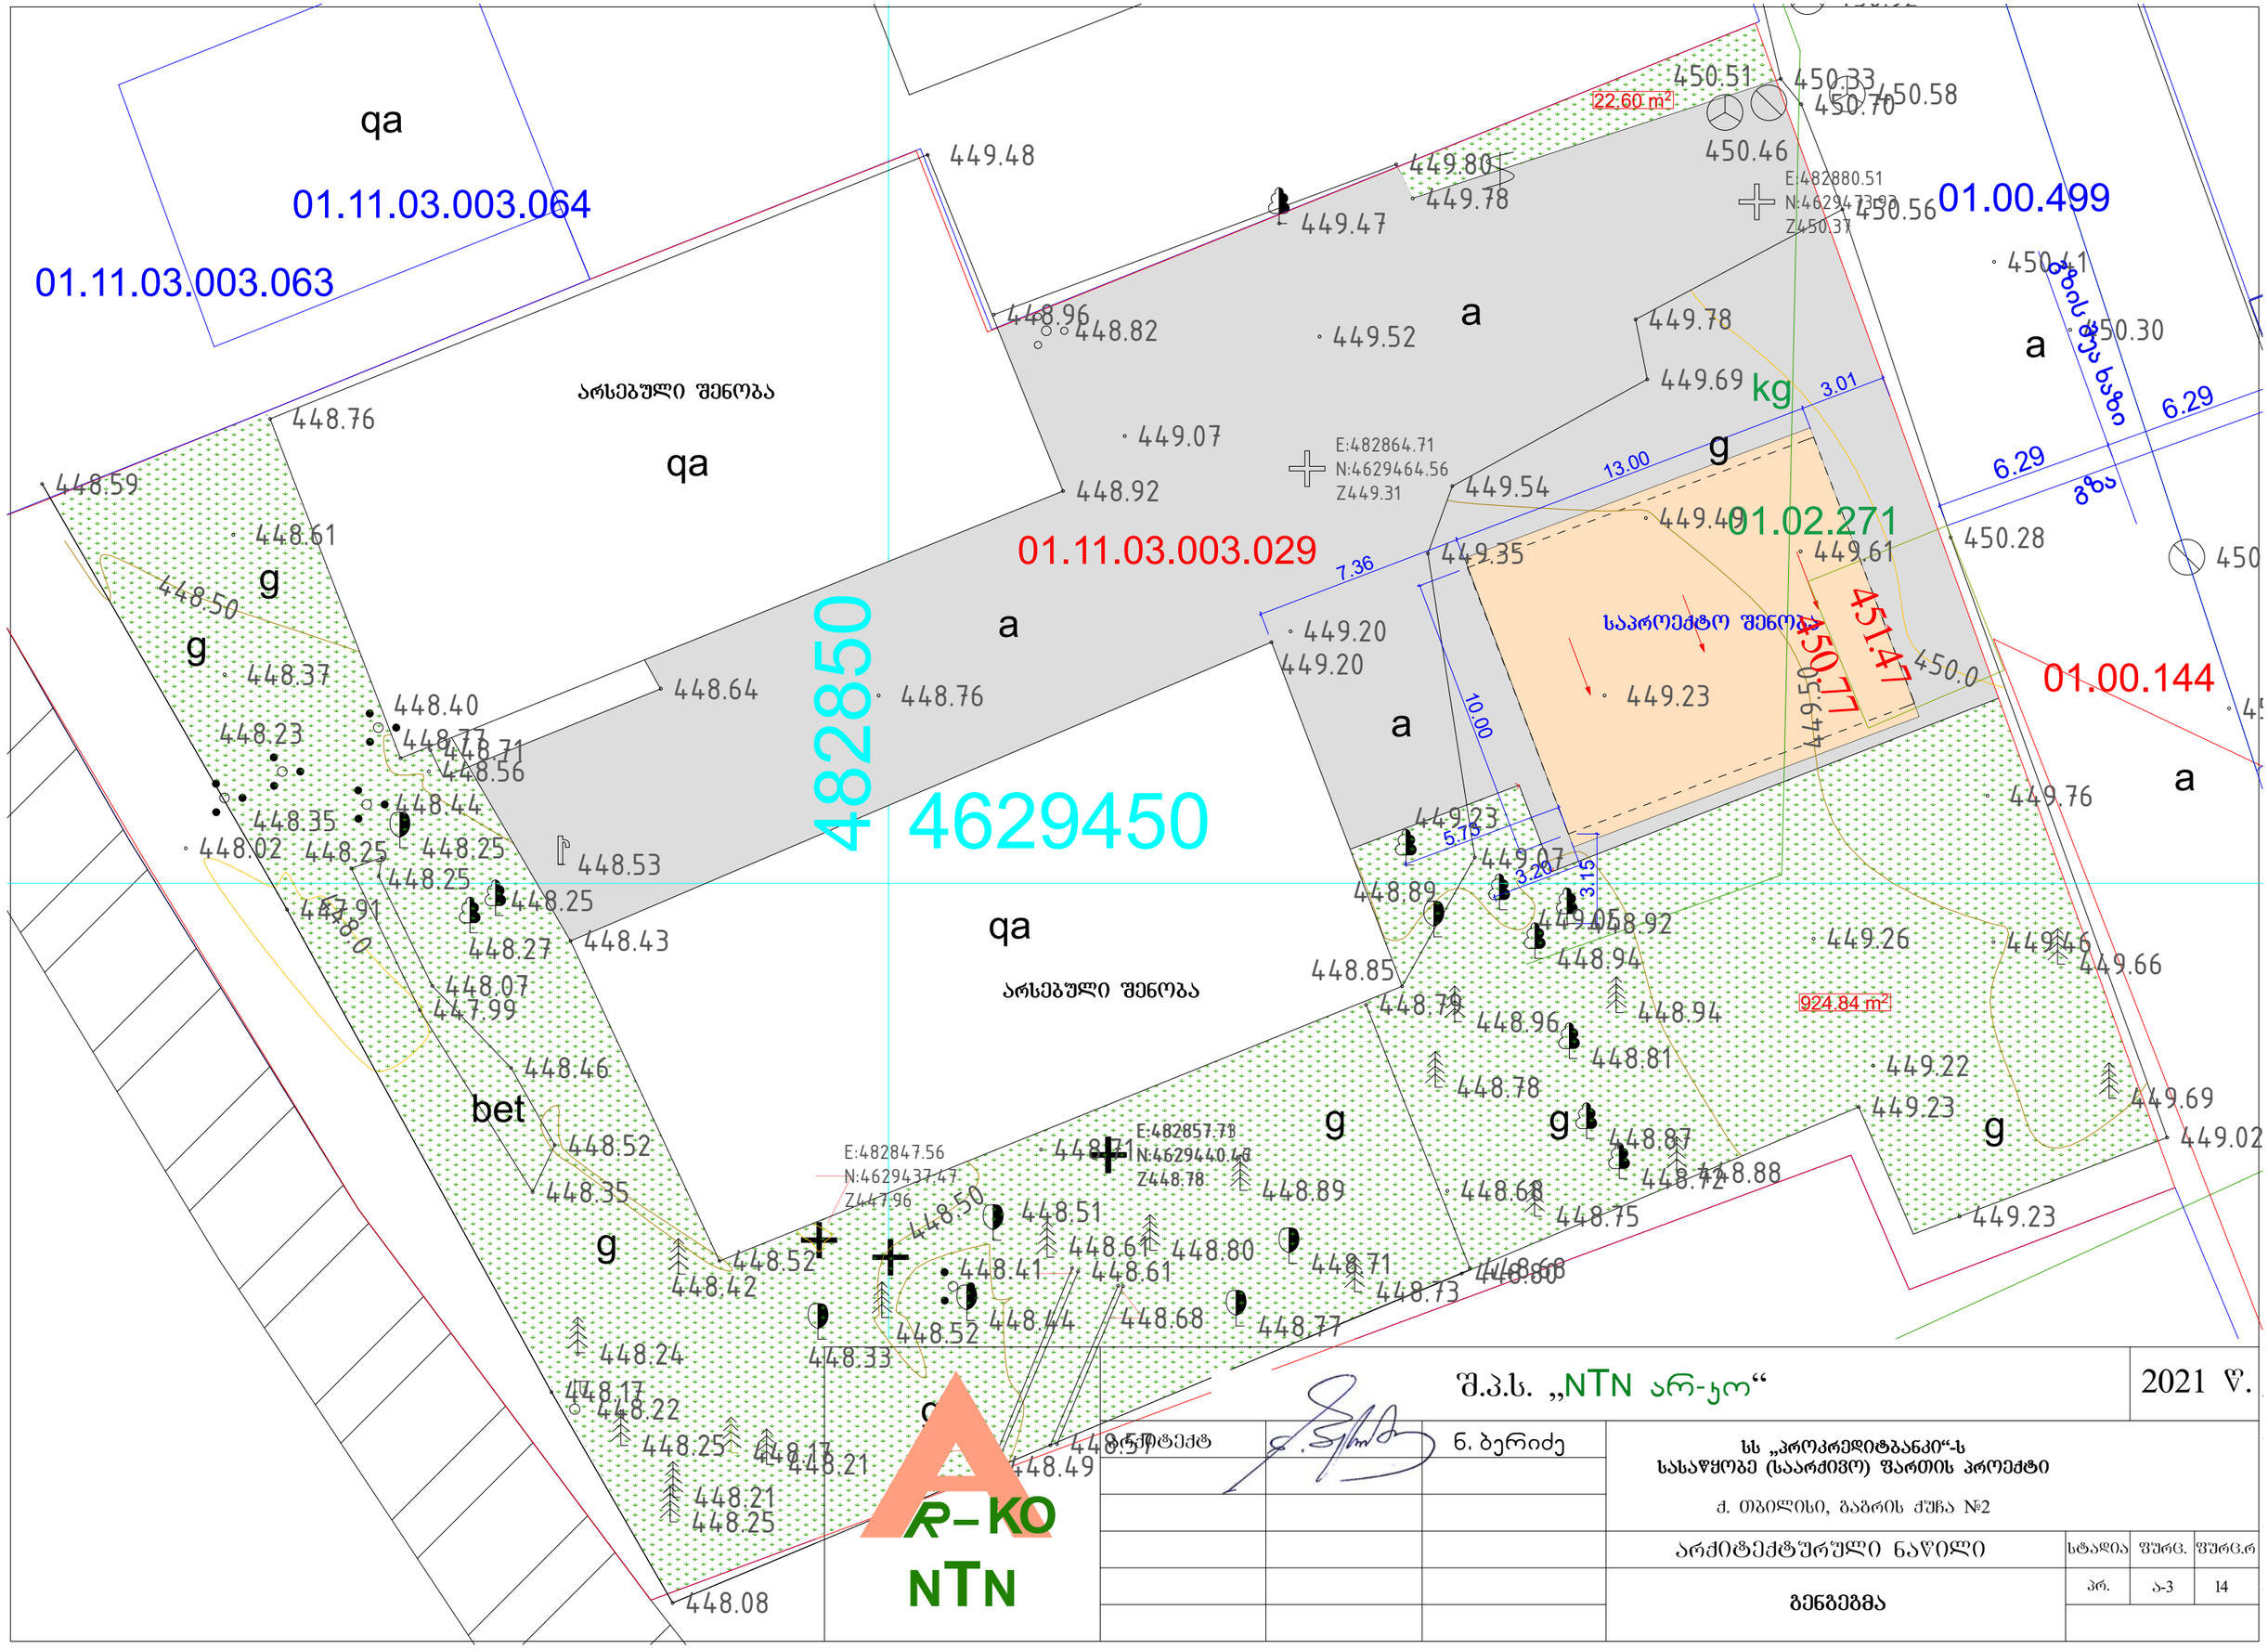

შ.პ.ს. „NTN არ-ჯო“ 2021 წ.

არქიტექტორი	ნ. ბერიძე	სს „პროკრედიტბანკი“-ს სასაწყობე (საარძივო) შართის პროექტი	
		ქ. თბილისი, გაბრის ქუჩა №2	
		არქიტექტურული ნაწილი	სტადია: პრ. / შურც.: ა-3 / შურც.რ: 14
		გენგეგმა	

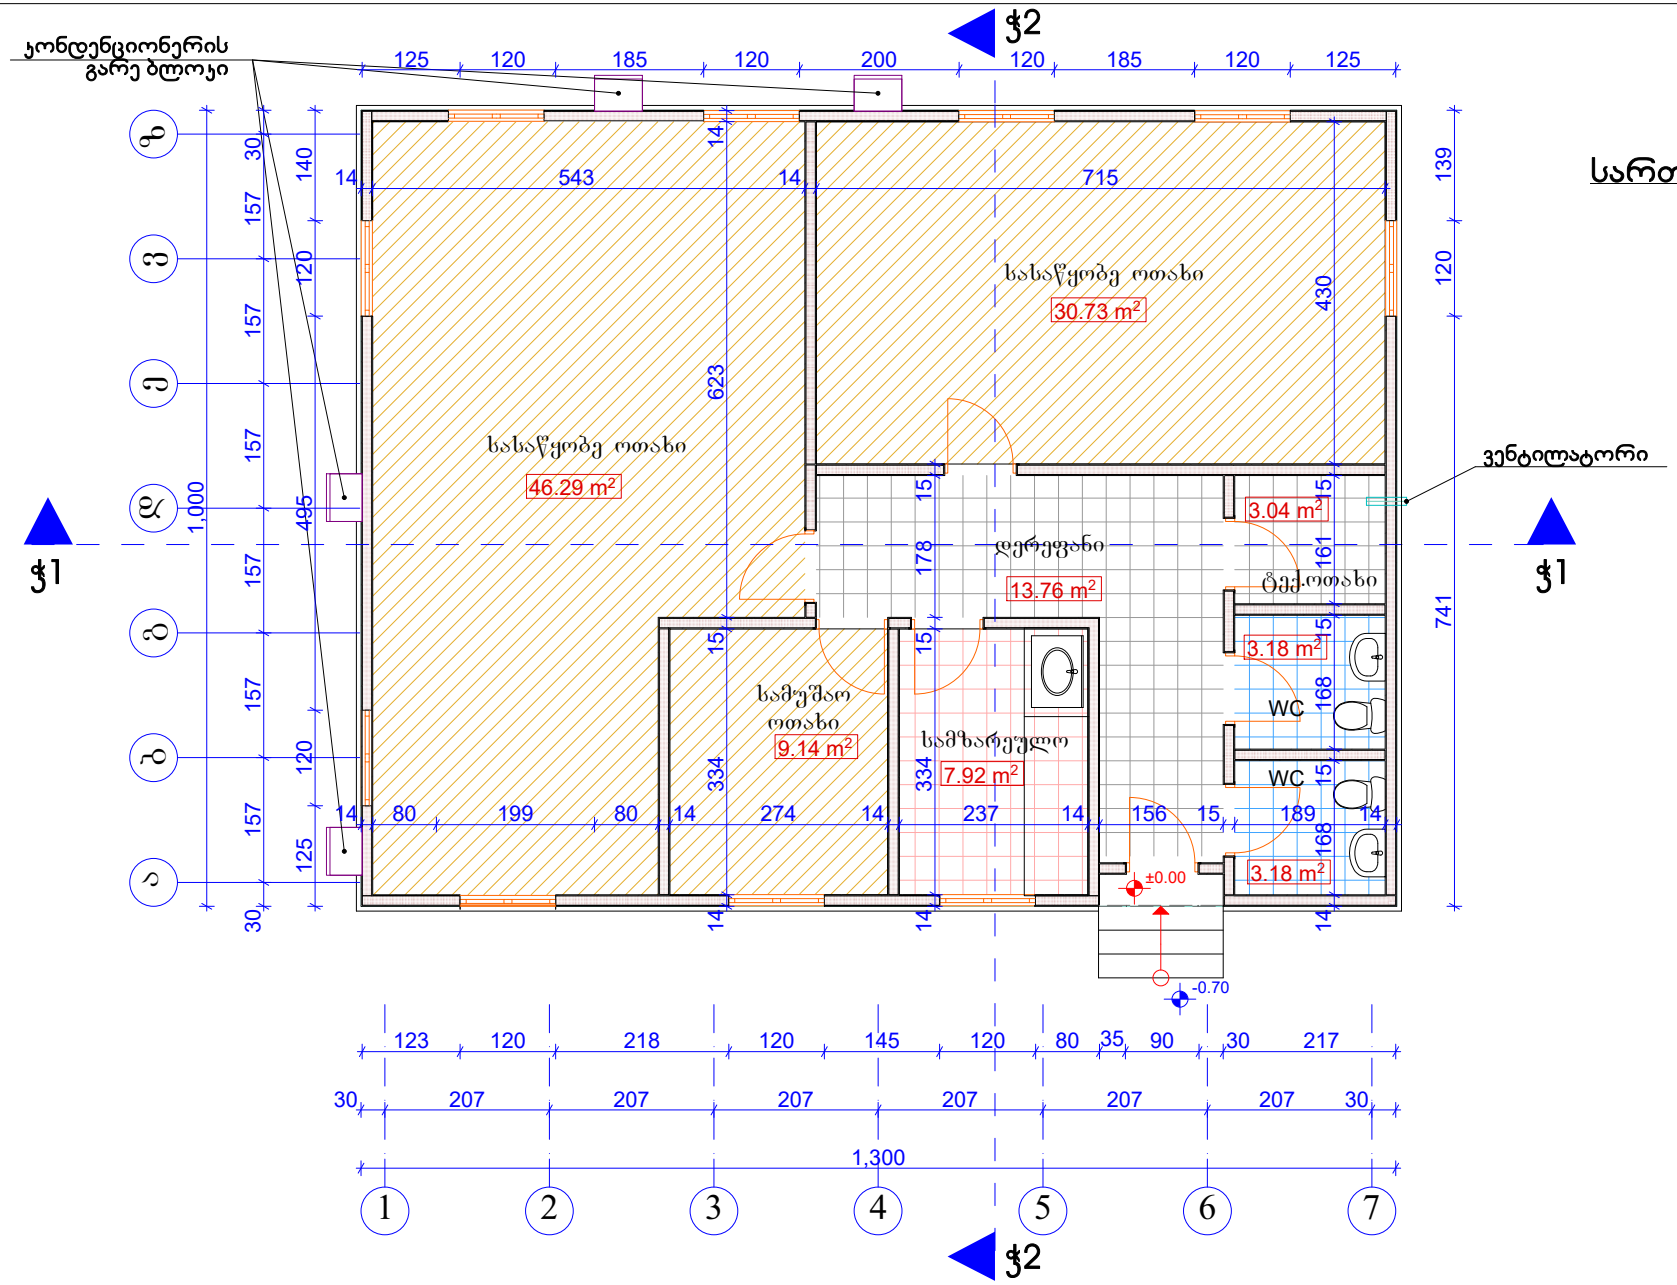

სართულის გეგმა

მ. 1:100

შ.პ.ს. „NTN არ-ჯო“					2021 წ.
არქიტექტ		ნ. ბერიძე	სს „პროკრედიტბანკი“-ს სასაწყობე (საარქივო) ფართის პროექტი		
			ქ. თბილისი, გაბრის ქუჩა №2		
			არქიტექტურული ნაწილი	სტადია	ფურც.	ფურც.რ
			სართულის გეგმა	პრ.	ა-4	14

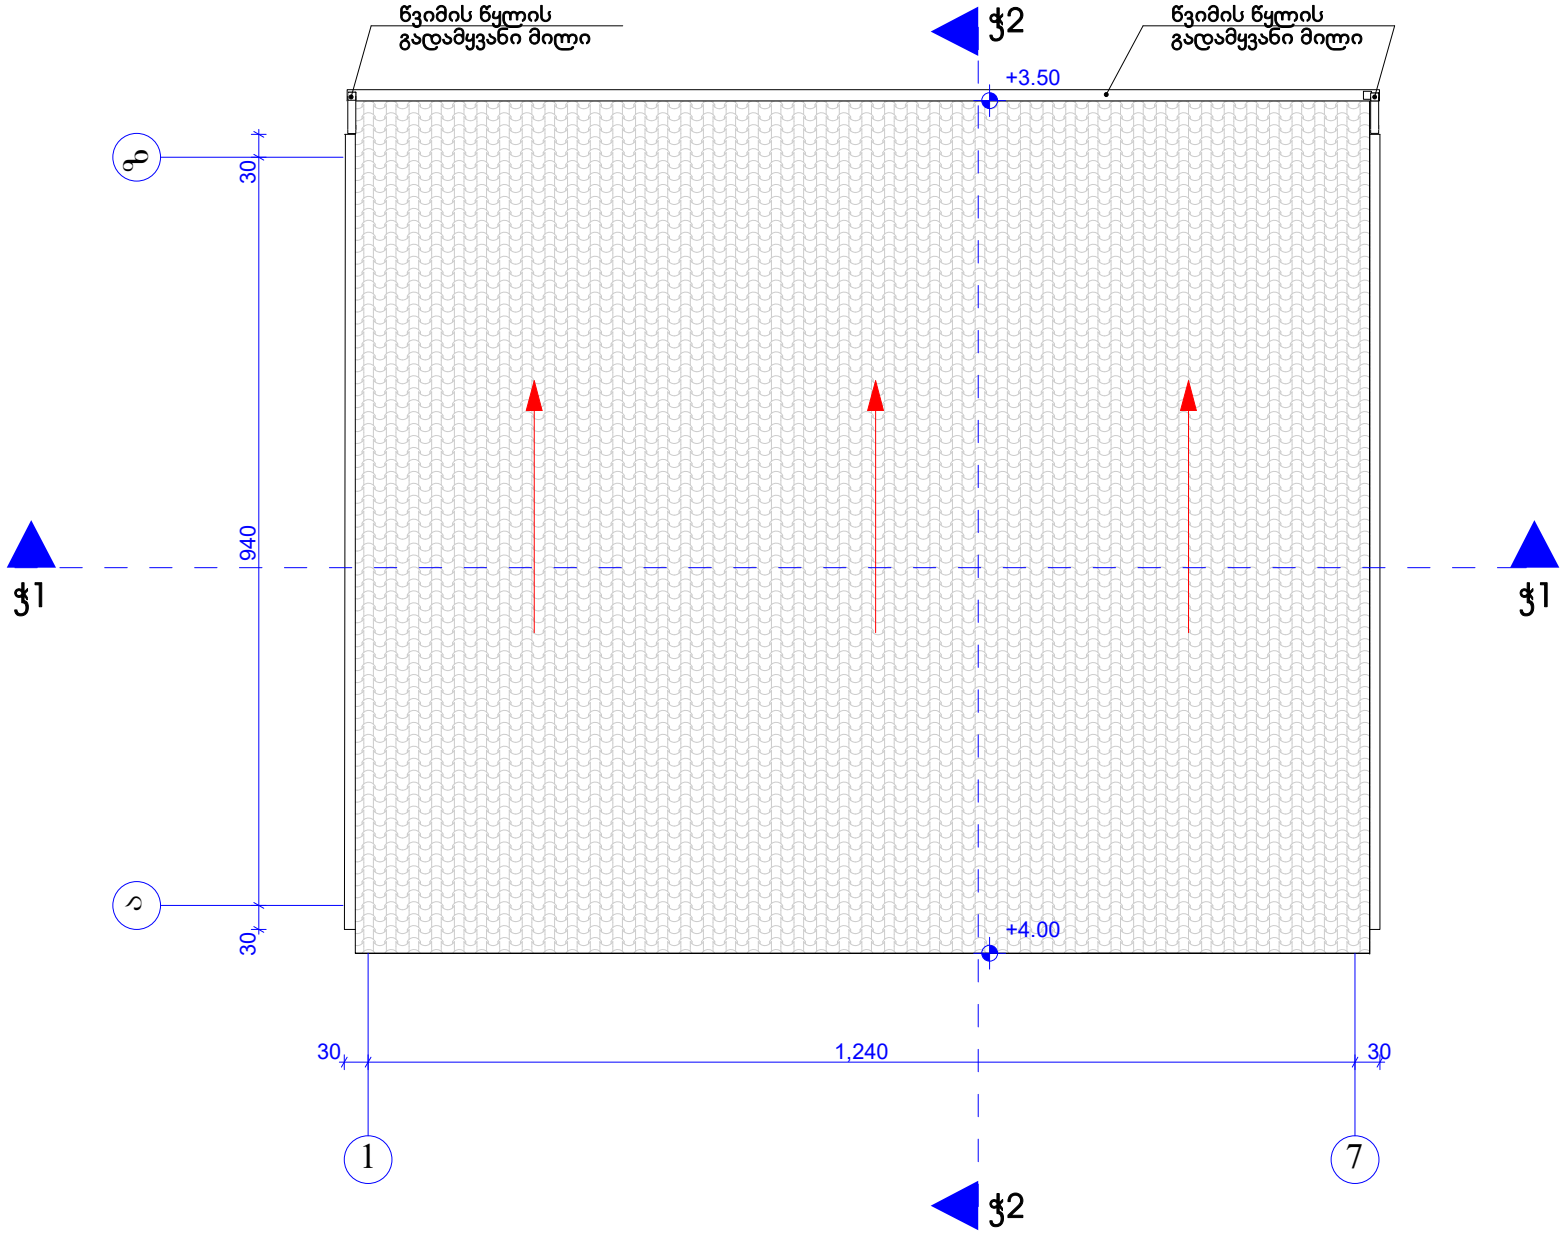

სახურავის გეგმა

მ. 1:100

			შ.პ.ს. „NTN არ-ჯო“				2021 წ.
		არქიტექტ		ნ. ბერიძე	სს „პროკრედიტბანკი“-ს სასაწყობე (საარქივო) ფართის პროექტი		
					ძ. თბილისი, გაბრის ქუჩა №2		
					არქიტექტურული ნაწილი	სტადია	ფურც.	ფურც.რ
					სახურავის გეგმა	პრ.	ა-5	14

ნაკვეთის საზღვარი

ჭრილი 1-1

მ. 1:100

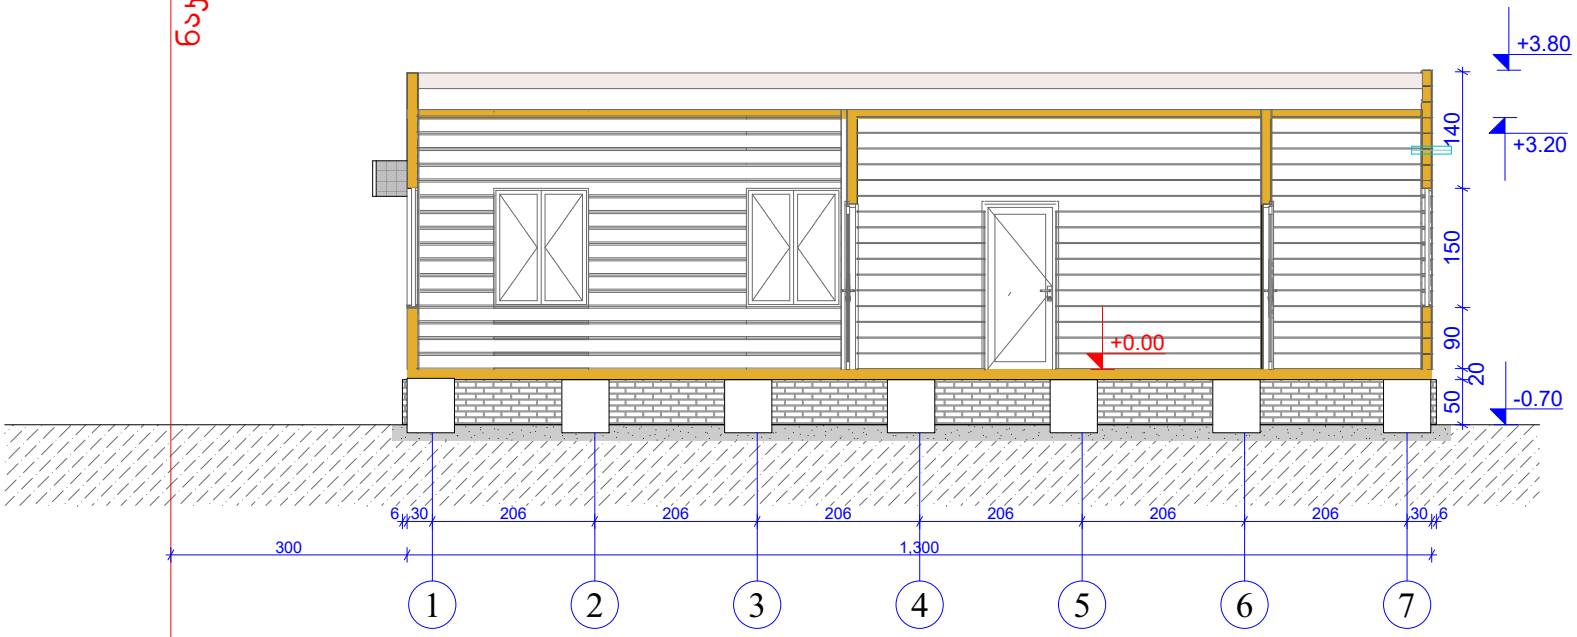

	შ.პ.ს. „NTN არ-ჯო“				2021 წ.
არქიტექტ		ნ. ბერიძე	სს „პროკრედიტბანკი“-ს სასაწყობე (საარქივო) შართის პროექტი ქ. თბილისი, გაბრის ქუჩა №2		
			არქიტექტურული ნაწილი	სტადია	შურც.	შურც.რ
			ჭრილი 1-1	პრ.	ა-6	14

ჭრილი 2-2

მ. 1:100

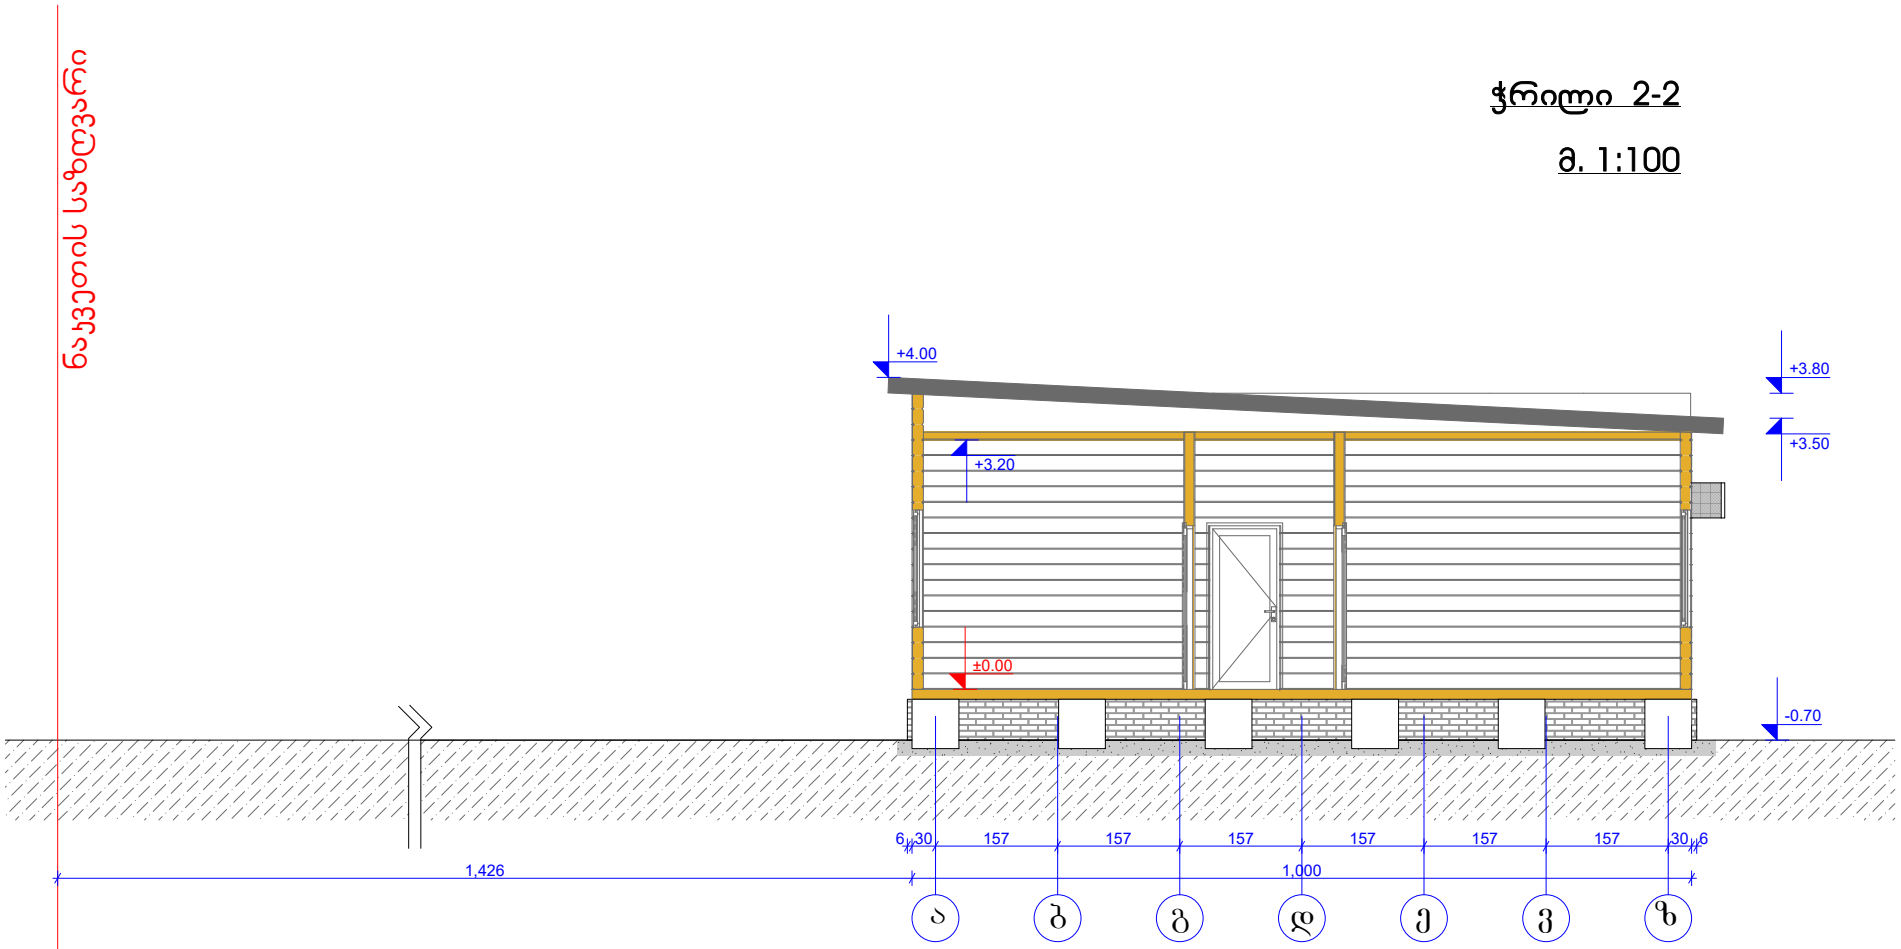

	შ.პ.ს. „NTN არ-ჯო“				2021 წ.
	არქიტექტ		ნ. ბერიძე	სს „პროკრედიტბანკი“-ს სასაწყობე (საარძივო) შართის პროექტი	
				ქ. თბილისი, გაბრის ქუჩა №2	
				არქიტექტურული ნაწილი	სტადია: პრ. / შურც.: ა-7 / შურც.რ: 14
				ჭრილი 2-2	

ფასადი ღერძებში „1-7“

მ. 1:100

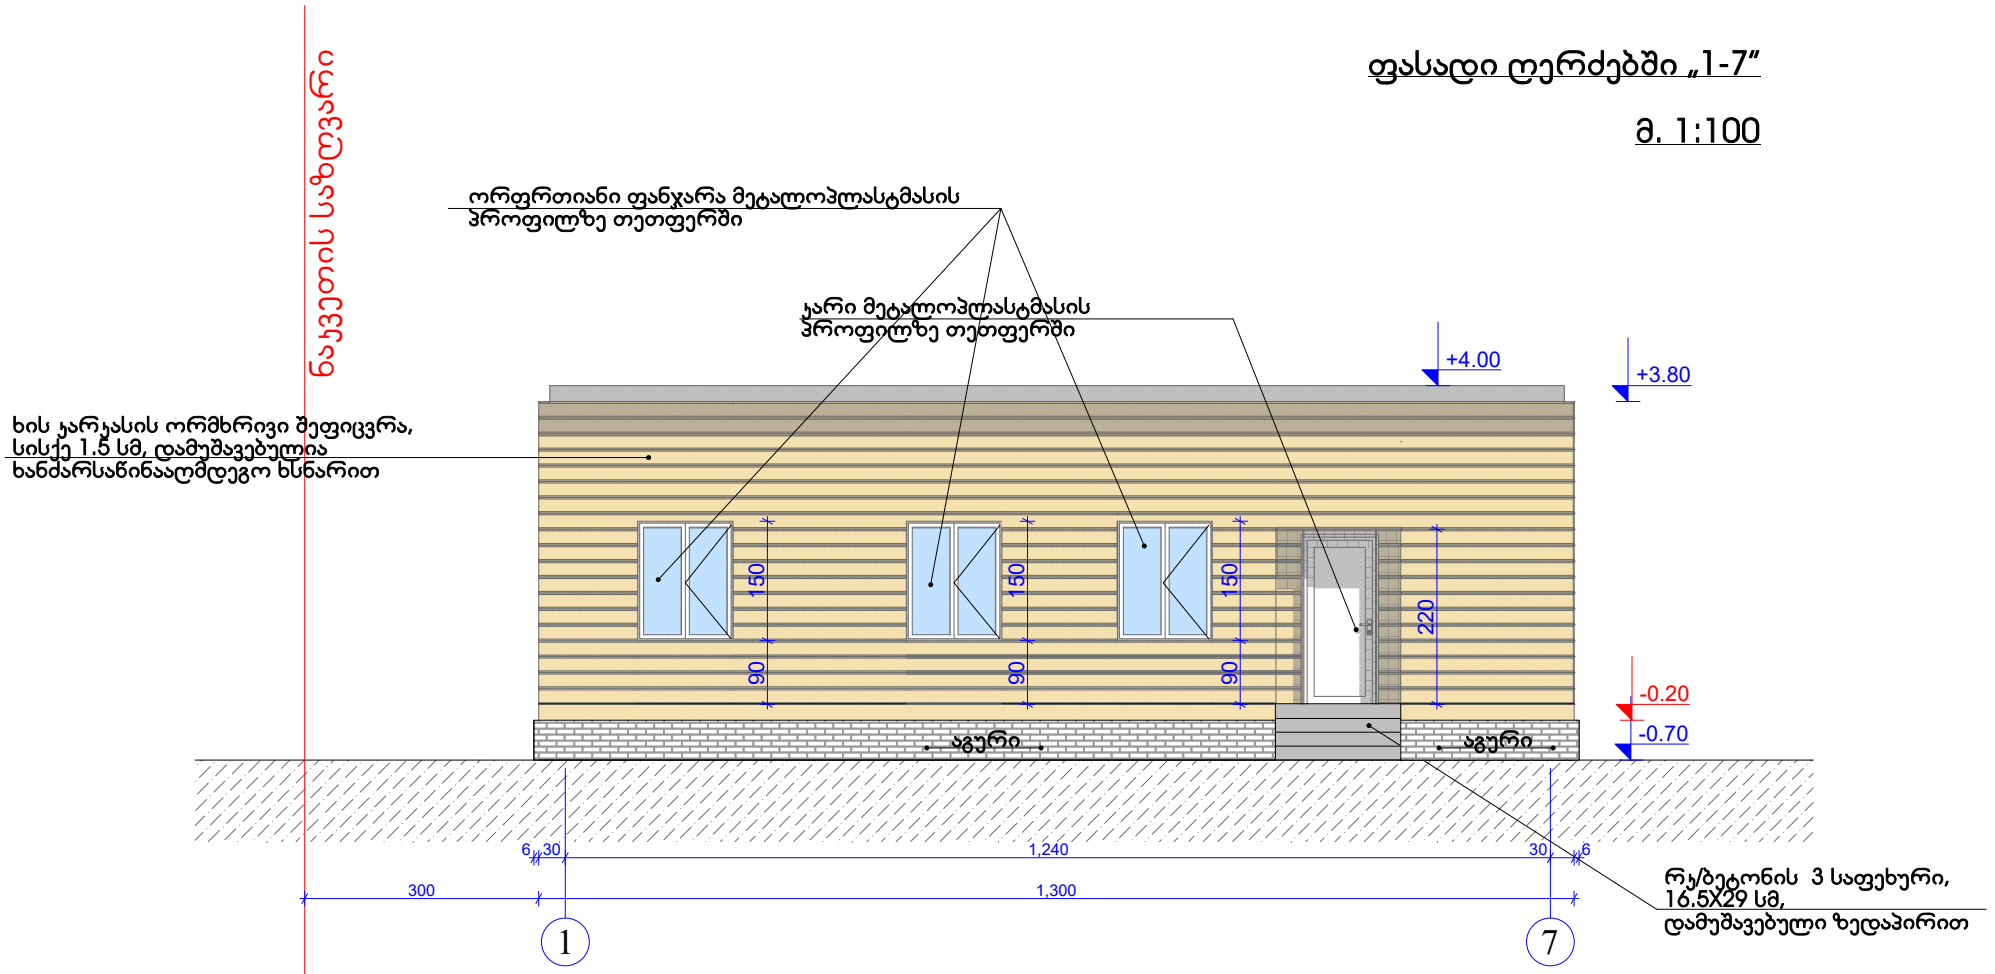

	შ.პ.ს. „NTN არ-კო“					2021 წ.
არქიტექტ		ნ. ბერიძე	სს „პროკრედიტბანკი“-ს სასაწყობე (საარქივო) შართის პროექტი			
			ქ. თბილისი, ბაბრის ქუჩა №2			
			არქიტექტურული ნაწილი	სტადია	შურც.	შურც.რ
			ფასადი ღერძებში „1-7“	პრ.	ა-8	14

ნაკვეთის საზღვარი

ფასადი ღერძებში „ა-ზ“

მ. 1:100

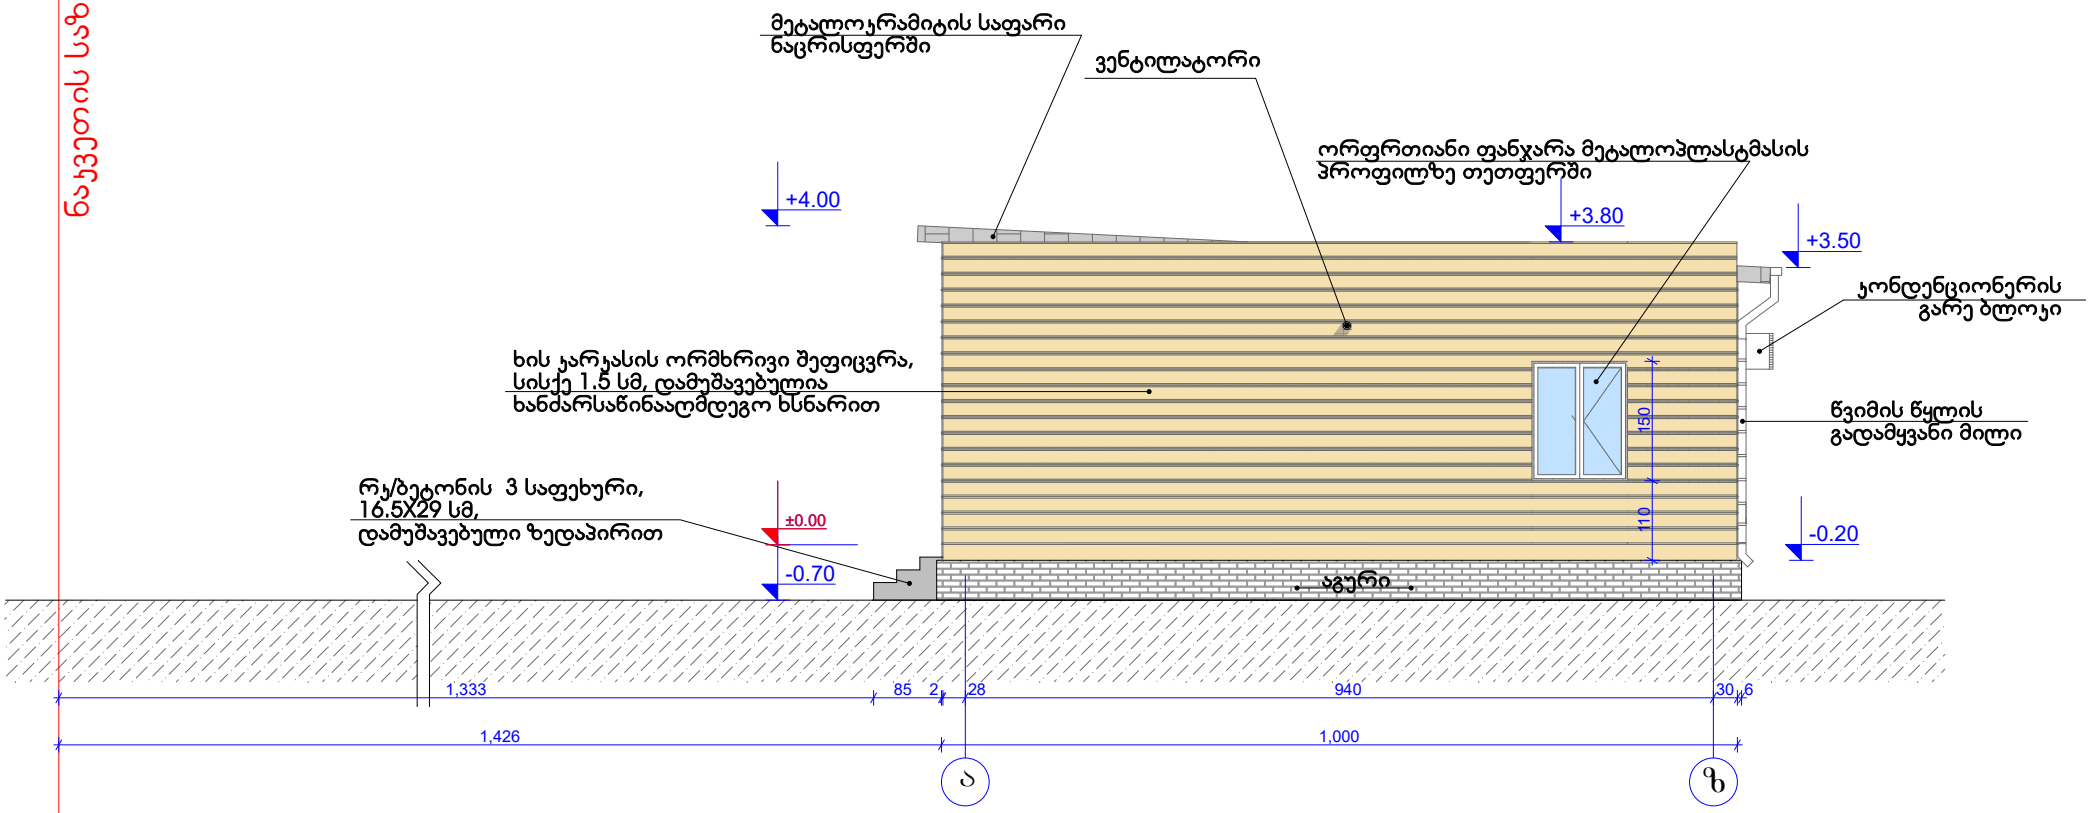

	შ.პ.ს. „NTN არ-კო“				2021 წ.
არქიტექტ		ნ. ბერიძე	სს „პროკრედიტბანკი“-ს სასაწყობე (საარქივო) შართის პროექტი		
			ქ. თბილისი, ბაბრის ქუჩა №2		
			არქიტექტურული ნაწილი	სტადია	შურც.	შურც.რ
			ფასადი ღერძებში „ა-ზ“	პრ.	ა-9	14

ფასადი ღერძებში „7-1“

მ. 1:100

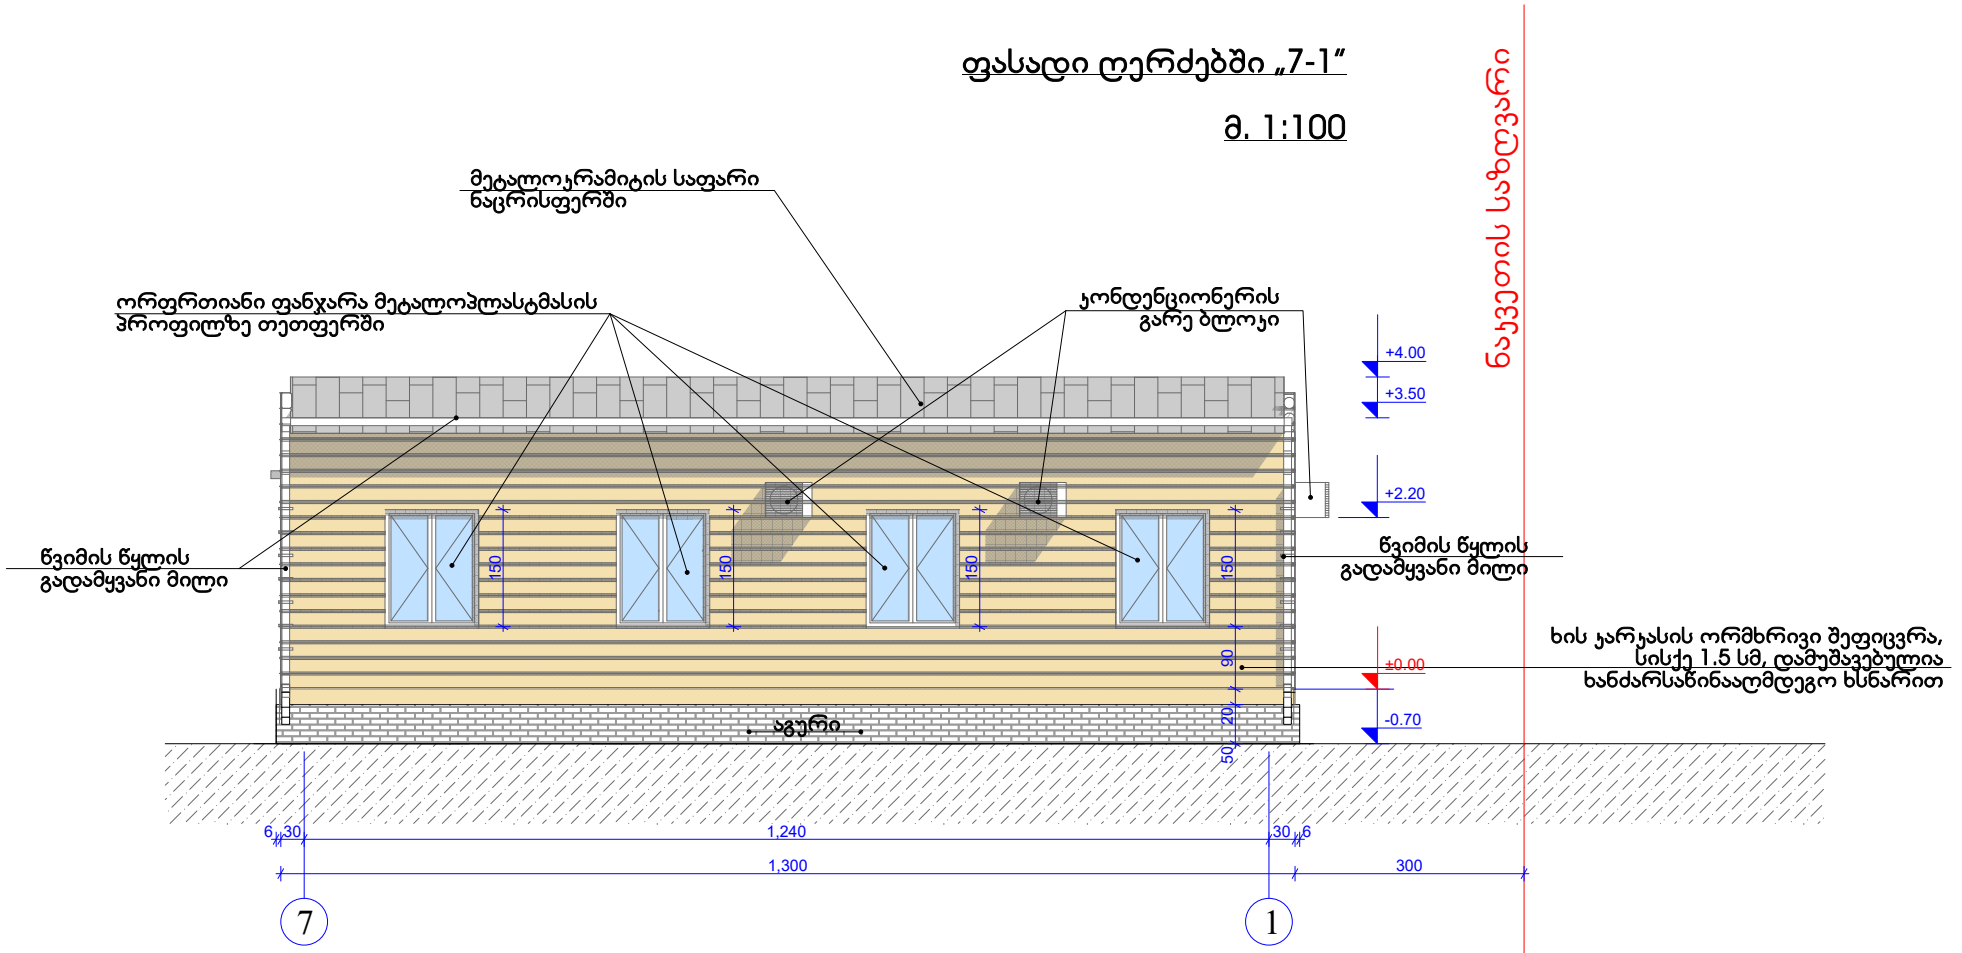

	შ.პ.ს. „NTN არ-კო“					2021 წ.
	არქიტექტ		ნ. ბერიძე	სს „პროკრედიტბანკი“-ს სასაწყობე (საარქივო) შართის პროექტი		
				ქ. თბილისი, ბაბრის ქუჩა №2		
				არქიტექტურული ნაწილი	სტადია	შურც.	შურც.რ
				შასადი ღერძებში „7-1“	პრ.	ა-10	14

ფასადი ღერძებში „ზ-ა"

მ. 1:100

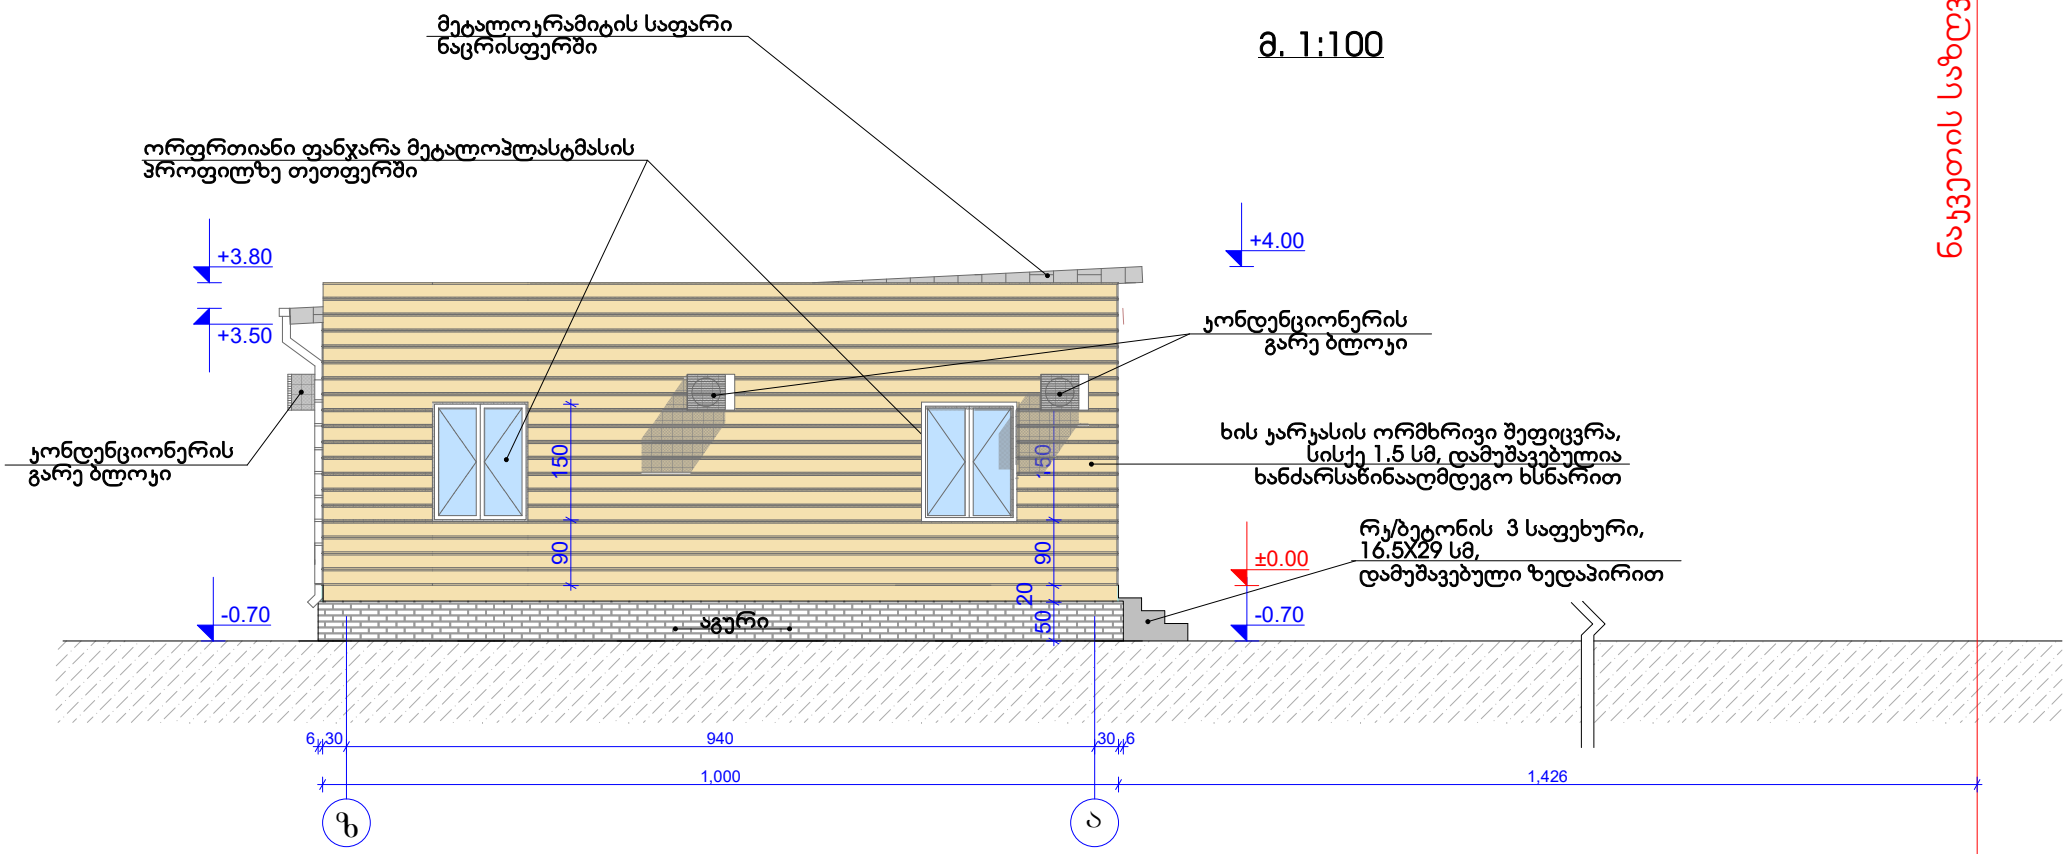

ნაკვეთის საზღვარი

შ.პ.ს. „NTN არ-კო"					2021 წ.
არქიტექტ		ნ. ბერიძე	სს „პროკრედიტბანკი"-ს სასაწყობე (საარქივო) ფართის პროექტი		
			ქ. თბილისი, გაბრის ქუჩა №2		
			არქიტექტურული ნაწილი	სტადია	შურც.	შურც.რ
			ფასადი ღერძებში „ზ-ა"	პრ.	ა-11	14



	შ.პ.ს. „NTN არ-კო“					2021 წ.
არქიტექტ		ნ. ბერიძე	სს „პროკრედიტბანკი“-ს სასაწყობე (საარქივო) შართის პროექტი			
			ქ. თბილისი, ბაბრის ქუჩა №2			
			არქიტექტურული ნაწილი	სტადია	შენრც.	შენრც.რ
			რენდერი 1	პრ.	ა-12	14



A R-KO NTN	შ.პ.ს. „NTN არ-კო“					2021 წ.
არქიტექტ		ნ. ბერიძე	სს „პროკრედიტბანკი“-ს სასაწყობე (საარქივო) შართის პროექტი			
			ქ. თბილისი, გაბრის ქუჩა №2			
			არქიტექტურული ნაწილი	სტადია	შურც.	შურც.რ
			რენდერი 2	პრ.	ა-13	14



	შ.პ.ს. „NTN არ-ჯო“			2021 წ.		
არქიტექტ		ნ. ბერიძე	სს „პროკრედიტბანკი“-ს სასაწყობე (საარქივო) შართის პროექტი			
			ქ. თბილისი, გაბრის ქუჩა №2			
			არქიტექტურული ნაწილი	სტადია	შურც.	შურც.რ
			შოტომონტაჟი	პრ.	ა-14	14

A R-KO NTN

სიმაღლის განსაზღვრის სქემა

მ. 1:100

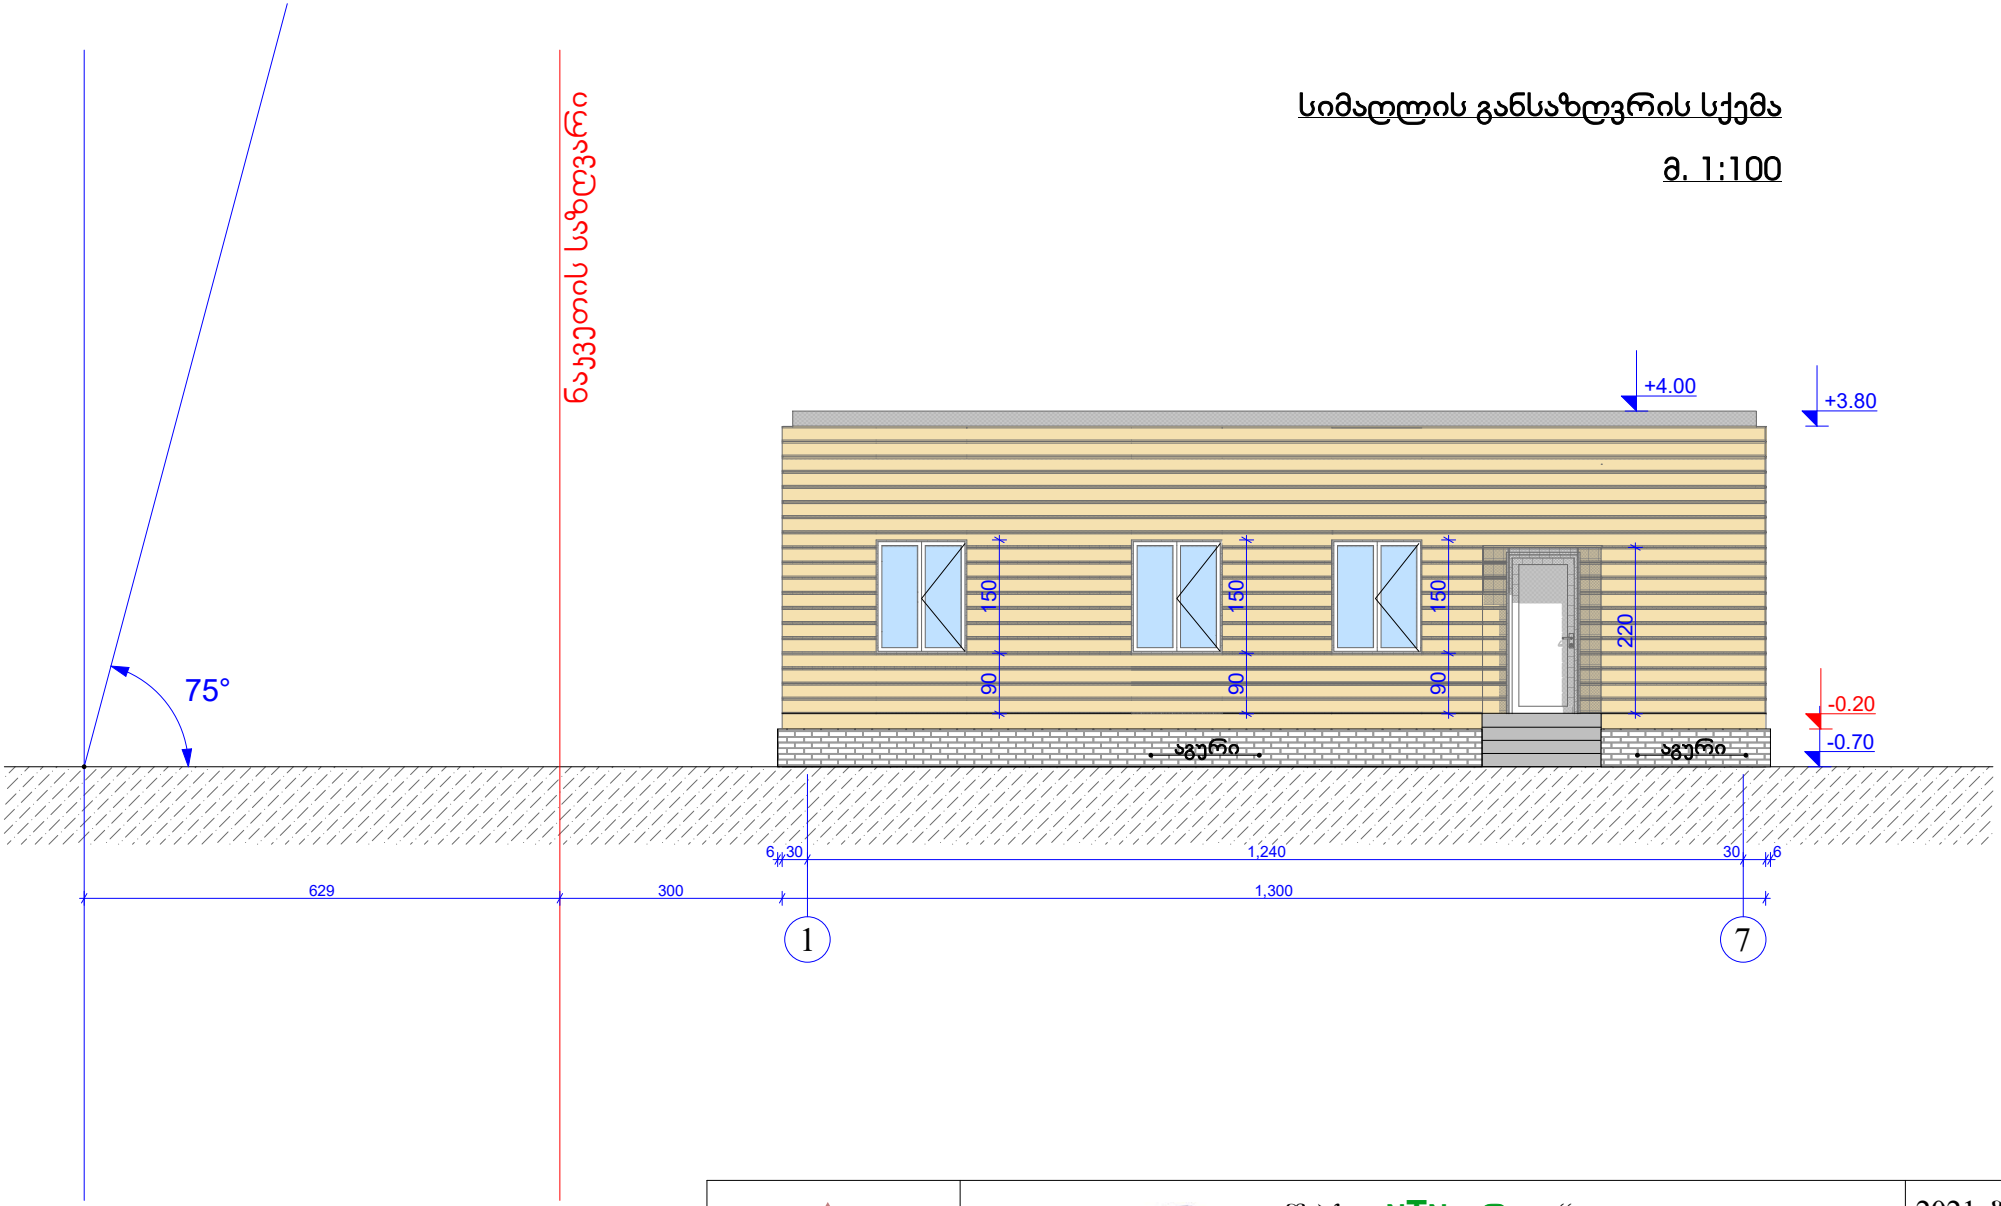

	შ.პ.ს. „NTN არ-ჯო“			2021 წ.
არქიტექტ		ნ. ბერიძე	სს „პროკრედიტბანკი“-ს სასაწყობე (საარქივო) ფართის პროექტი	
			ქ. თბილისი, გაბრის ქუჩა №2	
			არქიტექტურული ნაწილი	სტადია: პრ. / ფურც.: ა-8" / ფურც.რ: 14
			სიმაღლის განსაზღვრის სქემა	