GSPublisherVersion 0.0.100.100

ფურც.
ზომა.

A0

ფურც. სულ.

რ. გიორგაძე

pr.

ხელმძღვანელი

შეასრულა

სასტუმრო კომპლექსი
ნ. ბარნაბიშვილი

სტადია

m 1:100

ქ.თბილისი, თბილისის ზღვა,(ნაკვეთი 1/175) 2021 წ.

რ.მიქაძე

პროექტის
ავტორი

დ.ბაირამაშვილი

პროექტის
თანაავტორი

შ.პ.ს. ,,ენჯი და კომპანია~

შენიშვნა:

პროექტის შიდა გეგმარებები შესაძლებელია შეიცვალოს მესაკუთრეთა მიერ

შენიშვნა:

კორექტირების შედეგად შეიცვალა მიწისქვეშა სართულის სიმაღლე ფილის გაძლიერების მიზნით სართულის სიმაღლე შემცირდა. გაიზარდა ყექნიკური (მერვე) სართულის სიმაღლე მაში განსათვასებელი აგრეგატების მომსახურების და გაბარიტების გამო გაიზარდა სართულის სიმაღლე. შეიცვალა ფასადის დეკორატიული ლესვის სახე და შენობის ფერი. კორექტირების შედეგად დაემატა შენობას დამატებითი საწვიმარი მილები და დაკორექტირდა შენობაში განსათავსებელი ლიფტის შახტების რაოდენობა moixna პანორამული ლიფტები და 1-2 და ბ-გ ღერძებს შორიე განთავსებული შახტის სამანქანო მოეწყო სახურავზე. ფასადი დან მოხსნა ლითონის ჟალუზები და შეიცვალა ვიტრაჟების სახე. შენობის ზოგიერთ ადგილებში გაუქმდა ფრანგული აივნები. აივნის ფილებზე მოეწყო დამატებით რიგელები. თბილისის საგანგებო სამსახურის რეკომენდაციით 15 ღერძზე ე-ზ ღერძებს შორის მოეწყობა დამატებით ფილა პარკინგის თავზე. აგრეთვე საგანგებო სამსახურის რეკომენდაციით სახანძრო წყლის ავზი მოეწყობა მიწის ქვეშ და ექნება ცალკე შესავლელი. მცირე ცვლილებები განიცადა შიდა გეგემრებამაც.

13 11 10 9 8 7 6 5 4 3' 3 2 1

±0.00

+4.03

+7.44

+10.85

+14.26

+17.67

+21.08

+24.49

+27.29

+30.19

+32.79

±0.00

+4.03

+7.44

+10.85

+14.26

+17.67

+21.08

+24.49

18.24

15.81

-3.30

-2.80

+26.59

+31.39

-3.10

+26.59

+30.29

6.99 2.79 6.20 3.40 4.20 5.10 6.50 6.40 6.40 6.40 3.90 5.90 2.64

საკადასტრო საზღვარი
საკადასტრო საზღვარი

ჭრილი 1-1

GSPublisherVersion 0.0.100.100

ფურც.
ზომა.

A0

ფურც. სულ.

რ. გიორგაძე

pr.

ხელმძღვანელი

შეასრულა

სასტუმრო კომპლექსი
ნ. ბარნაბიშვილი

სტადია

m 1:100

ქ.თბილისი, თბილისის ზღვა,(ნაკვეთი 1/175) 2021 წ.

რ.მიქაძე

პროექტის
ავტორი

დ.ბაირამაშვილი

პროექტის
თანაავტორი

შ.პ.ს. ,,ენჯი და კომპანია~

შენიშვნა:

პროექტის შიდა გეგმარებები შესაძლებელია შეიცვალოს მესაკუთრეთა მიერ

შენიშვნა:

კორექტირების შედეგად შეიცვალა მიწისქვეშა სართულის სიმაღლე ფილის გაძლიერების მიზნით სართულის სიმაღლე შემცირდა. გაიზარდა ყექნიკური (მერვე) სართულის სიმაღლე მაში განსათვასებელი აგრეგატების მომსახურების და გაბარიტების გამო გაიზარდა სართულის სიმაღლე. შეიცვალა ფასადის დეკორატიული ლესვის სახე და შენობის ფერი. კორექტირების შედეგად დაემატა შენობას დამატებითი საწვიმარი მილები და დაკორექტირდა შენობაში განსათავსებელი ლიფტის შახტების რაოდენობა moixna პანორამული ლიფტები და 1-2 და ბ-გ ღერძებს შორიე განთავსებული შახტის სამანქანო მოეწყო სახურავზე. ფასადი დან მოხსნა ლითონის ჟალუზები და შეიცვალა ვიტრაჟების სახე. შენობის ზოგიერთ ადგილებში გაუქმდა ფრანგული აივნები. აივნის ფილებზე მოეწყო დამატებით რიგელები. თბილისის საგანგებო სამსახურის რეკომენდაციით 15 ღერძზე ე-ზ ღერძებს შორის მოეწყობა დამატებით ფილა პარკინგის თავზე. აგრეთვე საგანგებო სამსახურის რეკომენდაციით სახანძრო წყლის ავზი მოეწყობა მიწის ქვეშ და ექნება ცალკე შესავლელი. მცირე ცვლილებები განიცადა შიდა გეგემრებამაც.

a a/b b g g" d e T

45.41

4.60

-3.10

±0.00

+4.03

+7.44

+10.85

+14.26

+17.67

+21.08

+24.49

+26.59

+30.19

+31.39

-3.00

+4.03

+7.44

+10.85

+14.26

+17.67

+21.08

+24.49

+26.59

+30.29

+33.19

4.30 3.60 5.10 3.40 4.90 0.60 12.80 2.64

საკადასტრო საზღვარი საკადასტრო საზღვარი

ჭრილი 2-2

GSPublisherVersion 0.0.100.100

ფურც.
ზომა.

A0

ფურც. სულ.

რ. გიორგაძე

pr.

ხელმძღვანელი

შეასრულა

სასტუმრო კომპლექსი
ნ. ბარნაბიშვილი

სტადია

m 1:100

ქ.თბილისი, თბილისის ზღვა,(ნაკვეთი 1/175) 2021 წ.

რ.მიქაძე

პროექტის
ავტორი

დ.ბაირამაშვილი

პროექტის
თანაავტორი

შ.პ.ს. ,,ენჯი და კომპანია~

შენიშვნა:

პროექტის შიდა გეგმარებები შესაძლებელია შეიცვალოს მესაკუთრეთა მიერ

შენიშვნა:

კორექტირების შედეგად შეიცვალა მიწისქვეშა სართულის სიმაღლე ფილის გაძლიერების მიზნით სართულის სიმაღლე შემცირდა. გაიზარდა ყექნიკური (მერვე) სართულის სიმაღლე მაში განსათვასებელი აგრეგატების მომსახურების და გაბარიტების გამო გაიზარდა სართულის სიმაღლე. შეიცვალა ფასადის დეკორატიული ლესვის სახე და შენობის ფერი. კორექტირების შედეგად დაემატა შენობას დამატებითი საწვიმარი მილები და დაკორექტირდა შენობაში განსათავსებელი ლიფტის შახტების რაოდენობა moixna პანორამული ლიფტები და 1-2 და ბ-გ ღერძებს
შორიე განთავსებული შახტის სამანქანო მოეწყო სახურავზე. ფასადი დან მოხსნა ლითონის ჟალუზები და შეიცვალა
ვიტრაჟების სახე. შენობის ზოგიერთ ადგილებში გაუქმდა ფრანგული აივნები. აივნის ფილებზე მოეწყო დამატებით
რიგელები. თბილისის საგანგებო სამსახურის რეკომენდაციით 15 ღერძზე ე-ზ ღერძებს შორის მოეწყობა დამატებით
ფილა პარკინგის თავზე. აგრეთვე საგანგებო სამსახურის რეკომენდაციით სახანძრო წყლის ავზი მოეწყობა მიწის
ქვეშ და ექნება ცალკე შესავლელი. მცირე ცვლილებები განიცადა შიდა გეგემრებამაც.

1 2 3 3' 4 5 6 7 8 9 10 11 13

-3.10

±0.00

+4.03

+7.44

+10.85

+14.26

+17.67

+21.08

+24.49

+26.59

+30.29

+33.19

-3.10

±0.00

+4.03

+7.44

+10.85

+14.26

+17.67

+21.08

+24.49

+31.39

8.23

4.93

-6.38

-6.38

+26.59

+30.19

5.90 3.90 6.40 2.21 4.19 6.40 2.21 0.60 3.69 1.21 3.40 0.49 4.20 0.41 2.99 0.61 4.30 1.29 2.79 6.99 2.64

საკადასტრო საზღვარი საკადასტრო საზღვარი

ჭრილი 3-3

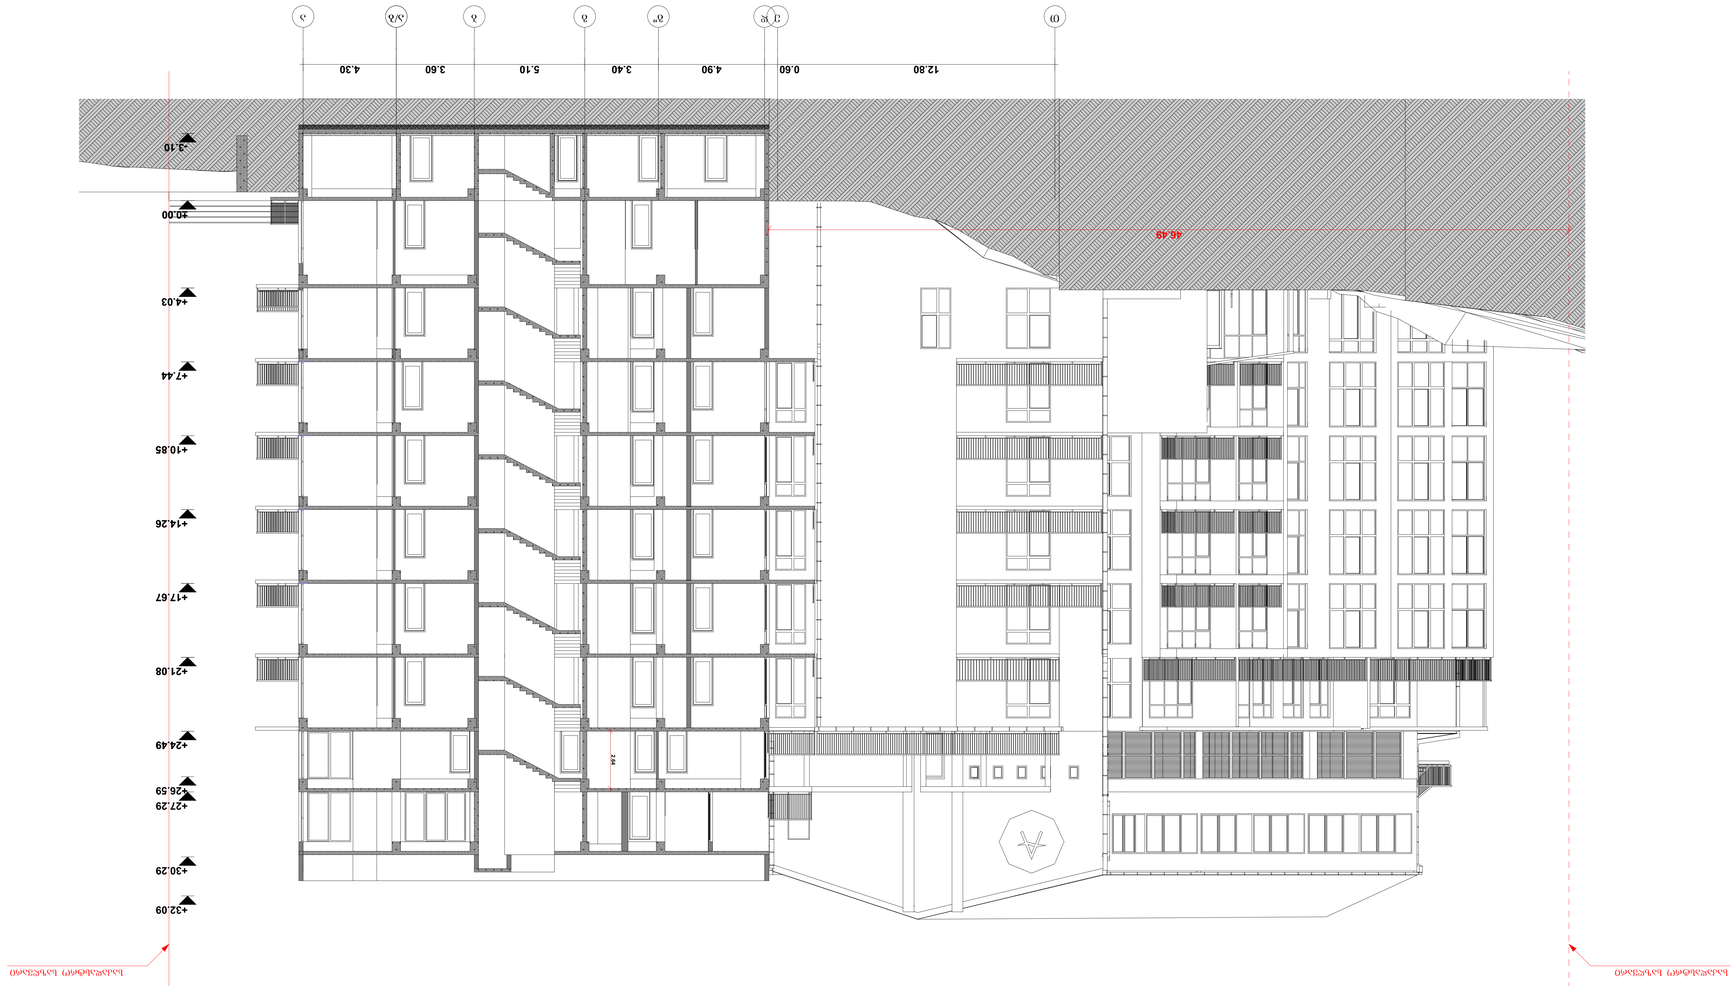

GSPublisherVersion 0.0.100.100

ფურც.
ზომა.

A0

ფურც. სულ.

რ. გიორგაძე

pr.

ხელმძღვანელი

შეასრულა

სასტუმრო კომპლექსი
ნ. ბარნაბიშვილი

სტადია

m 1:100

ქ.თბილისი, თბილისის ზღვა,(ნაკვეთი 1/175) 2021 წ.

რ.მიქაძე

პროექტის
ავტორი

დ.ბაირამაშვილი

პროექტის
თანაავტორი

შ.პ.ს. ,,ენჯი და კომპანია~

შენიშვნა:

პროექტის შიდა გეგმარებები შესაძლებელია შეიცვალოს მესაკუთრეთა მიერ

შენიშვნა:

კორექტირების შედეგად შეიცვალა მიწისქვეშა სართულის სიმაღლე ფილის გაძლიერების მიზნით სართულის სიმაღლე შემცირდა. გაიზარდა ყექნიკური (მერვე) სართულის სიმაღლე მაში განსათვასებელი აგრეგატების მომსახურების და გაბარიტების გამო გაიზარდა სართულის სიმაღლე. შეიცვალა ფასადის დეკორატიული ლესვის სახე და შენობის ფერი. კორექტირების შედეგად დაემატა შენობას დამატებითი საწვიმარი მილები და დაკორექტირდა შენობაში განსათავსებელი ლიფტის შახტების რაოდენობა moixna პანორამული ლიფტები და 1-2 და ბ-გ ღერძებს შორიე განთავსებული შახტის სამანქანო მოეწყო სახურავზე. ფასადი დან მოხსნა ლითონის ჟალუზები და შეიცვალა ვიტრაჟების სახე. შენობის ზოგიერთ ადგილებში გაუქმდა ფრანგული აივნები. აივნის ფილებზე მოეწყო დამატებით რიგელები. თბილისის საგანგებო სამსახურის რეკომენდაციით 15 ღერძზე ე-ზ ღერძებს შორის მოეწყობა დამატებით ფილა პარკინგის თავზე. აგრეთვე საგანგებო სამსახურის რეკომენდაციით სახანძრო წყლის ავზი მოეწყობა მიწის ქვეშ და ექნება ცალკე შესავლელი. მცირე ცვლილებები განიცადა შიდა გეგემრებამაც.

T e d g" g b a/b a

-3.10

±0.00

+4.03

+7.44

+10.85

+14.26

+17.67

+21.08

+24.49

46.49

12.80 0.60 4.90 3.40 5.10 3.60 4.30

+26.59

+27.29

+30.29

+32.09

2.64

საკადასტრო საზღვარი საკადასტრო საზღვარი

ჭრილი 4-4