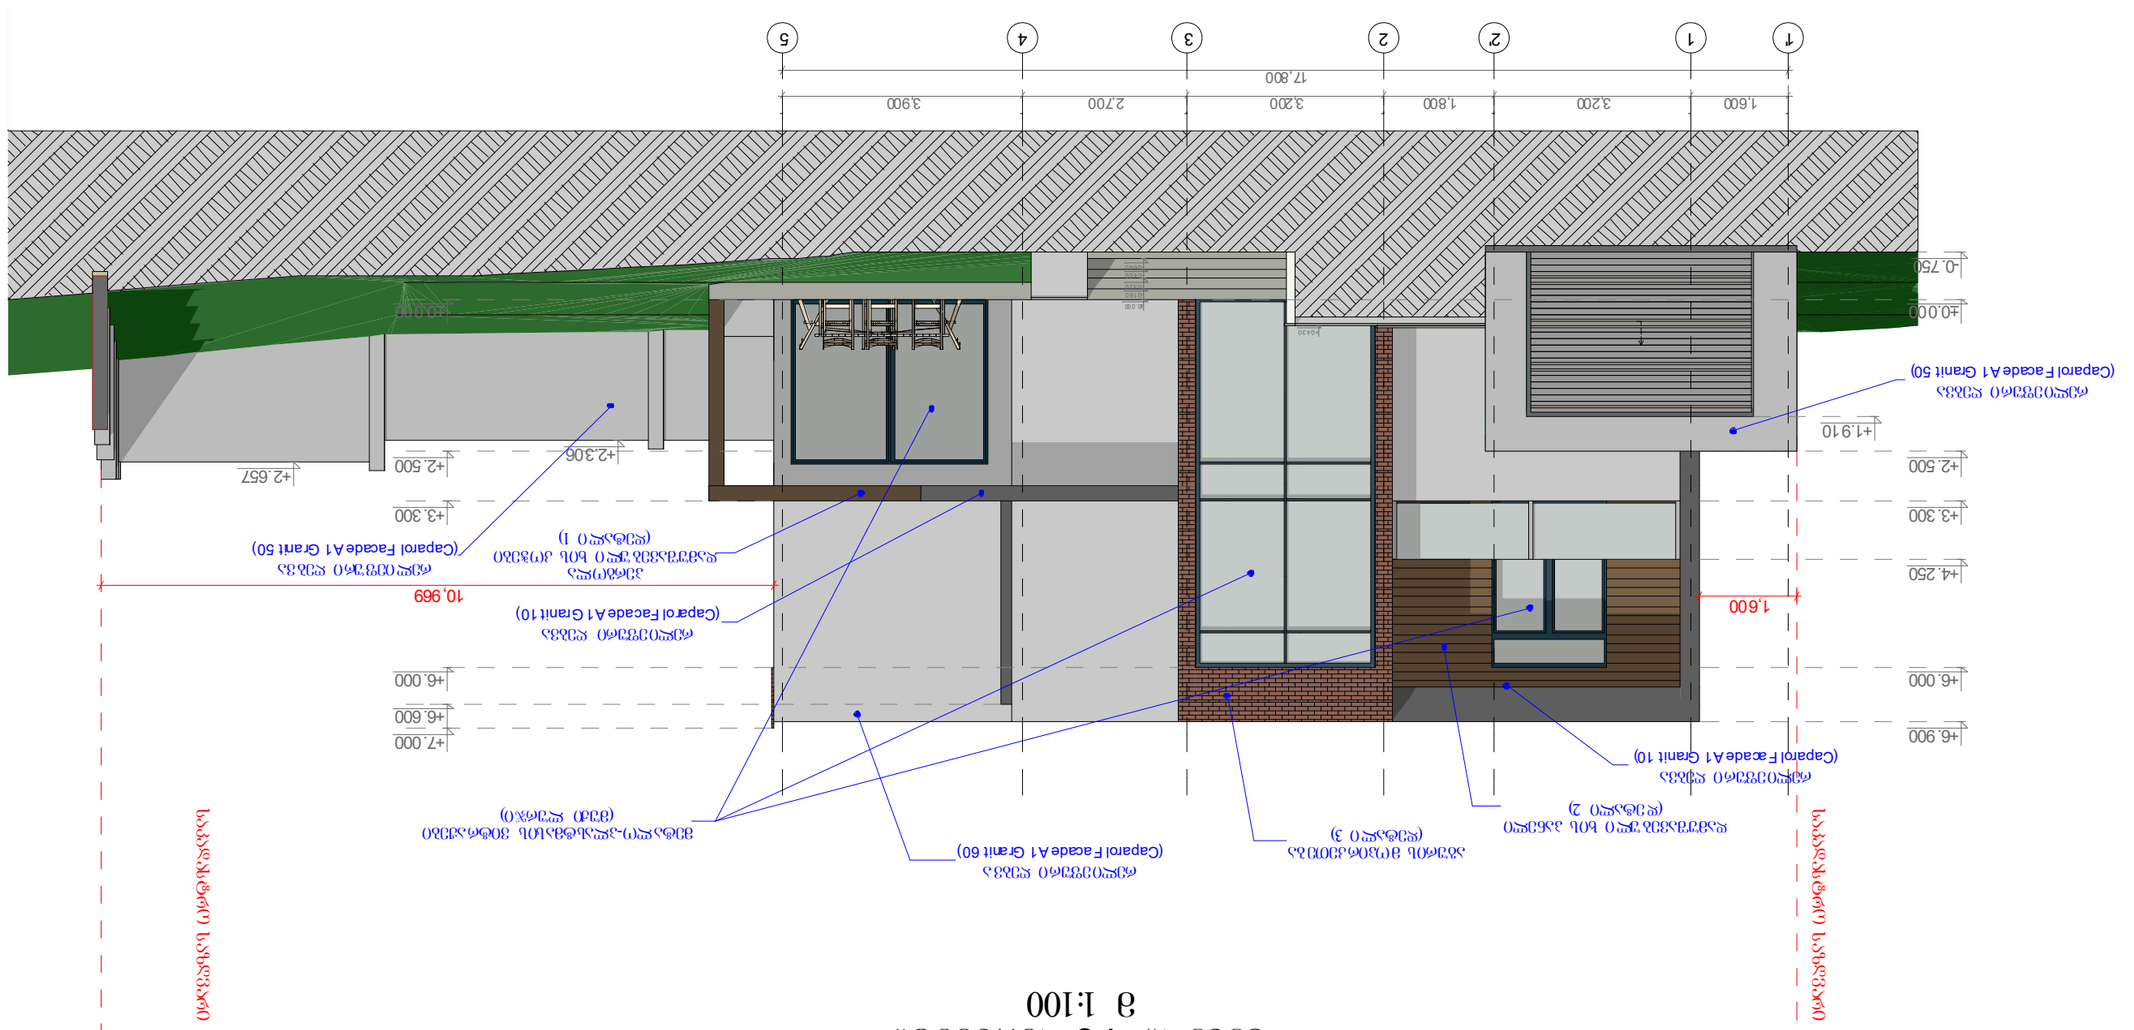
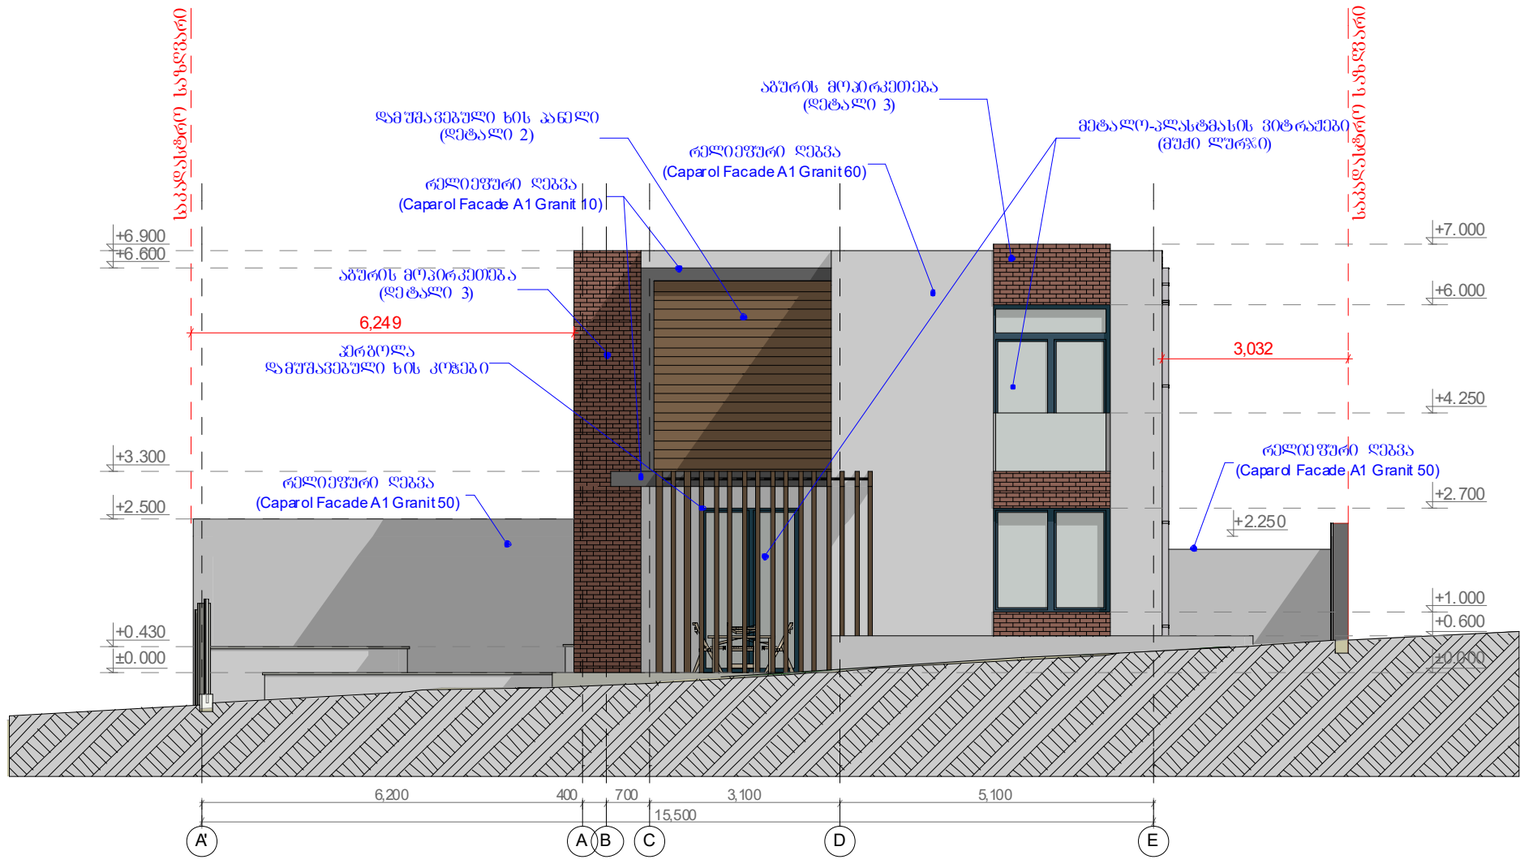
ფასადი 1-5 ასონიანი
მ 1:100


1
2
2
1
3
4
5
17,800
1,600
3,200
1,800
3,200
2,700
3,900
±0.000
-0.750
+1.910
+2.500
+3.300
+4.250
+6.900
+6.000
+6.600
+7.000
+2.657
+2.306
+2.500
+3.300
+6.000
+6.600
+7.000
1,600
10,969
(Caparol Facade A1 Granit 50)
(Caparol Facade A1 Granit 10)
(Caparol Facade A1 Granit 60)
(Caparol Facade A1 Granit 50)
(Caparol Facade A1 Granit 10


ფასადი A-C ღერძებში
მ 1:100











ფასადი 5-1 ფრაგმენტი
მ 1:100








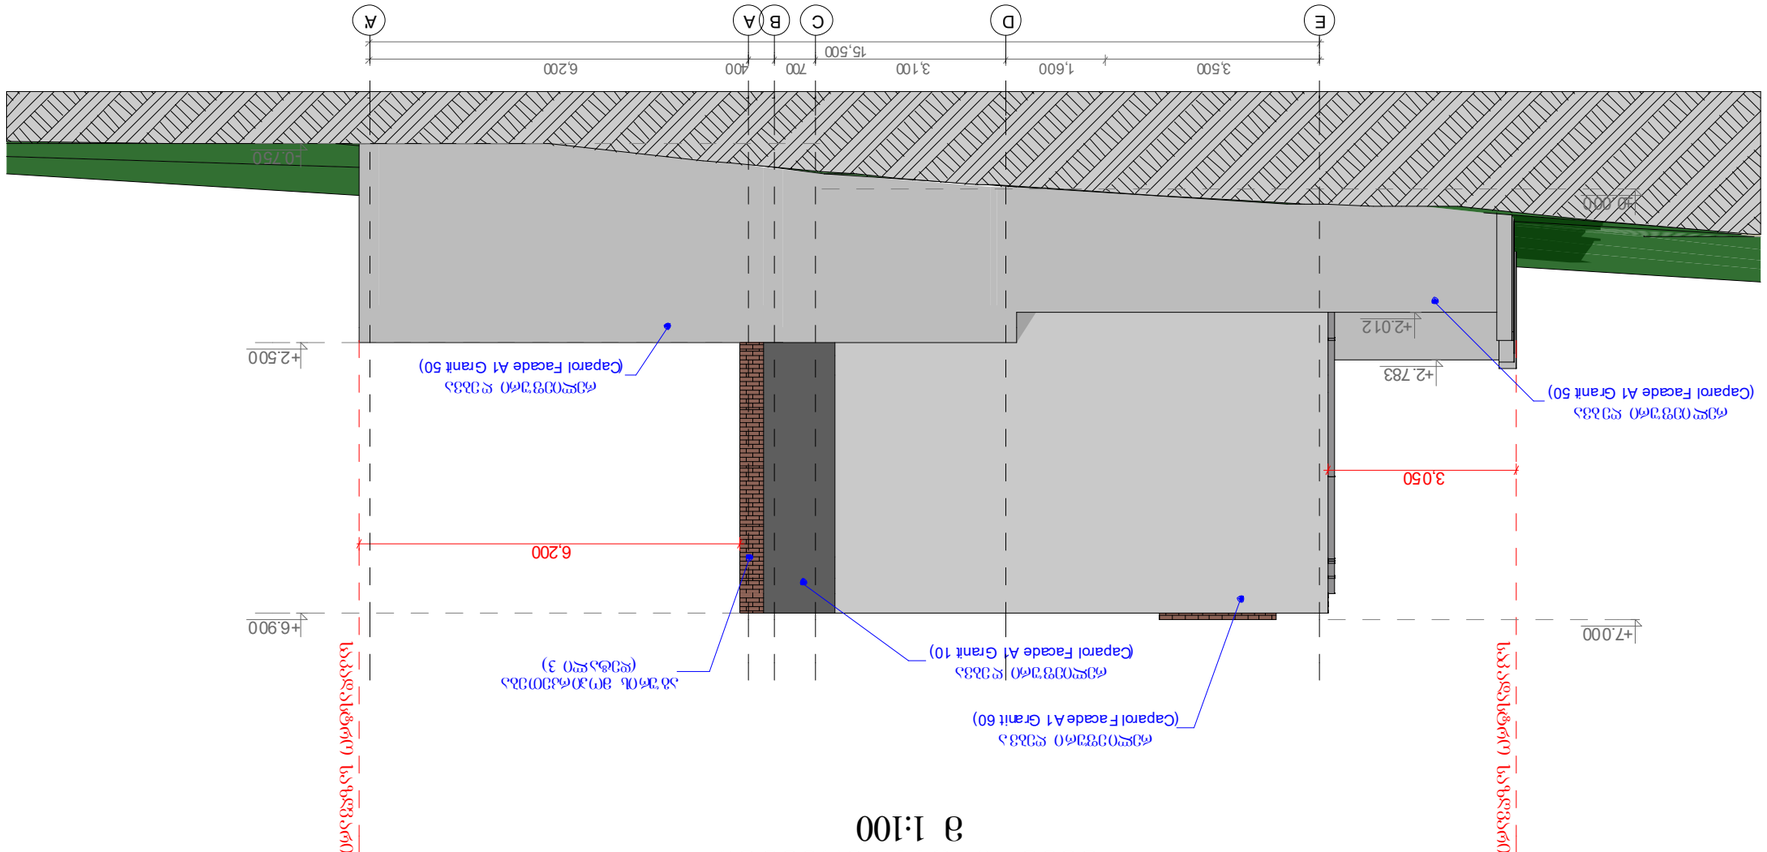ΤΟΜΗ ΑΑ' ΚΛΙΜΑΚΑΣ Α-Α
α 1:100




არქიტექტურული ელემენტები და დეტალები

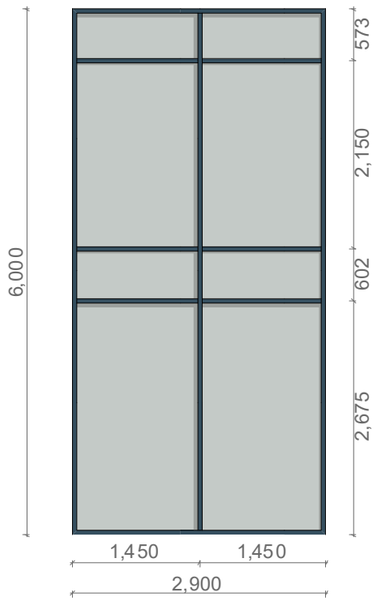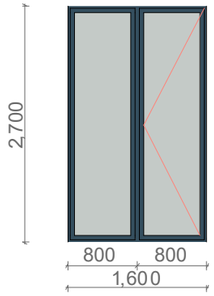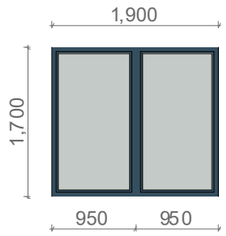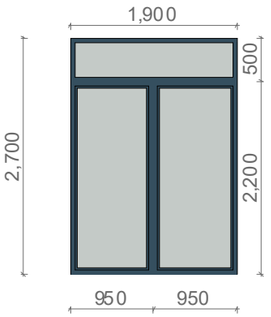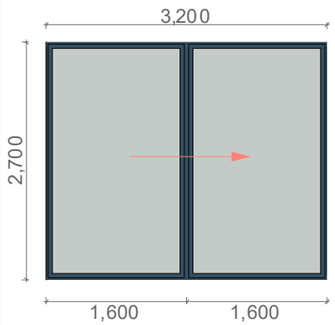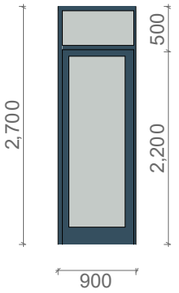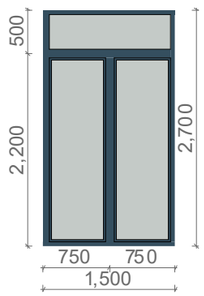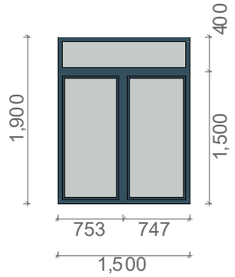ვიტრაჟი	კარფანჯარა			სლაიდი	კარი
ვ1 (1ც)	კფ1 (1ც)	ფ1 (1ც)	კფ3 (2ც)	ს1 (1ც)	კ1 (1ც)
					
ვფ2 (1ც)	ფ2 (2ც)				
					

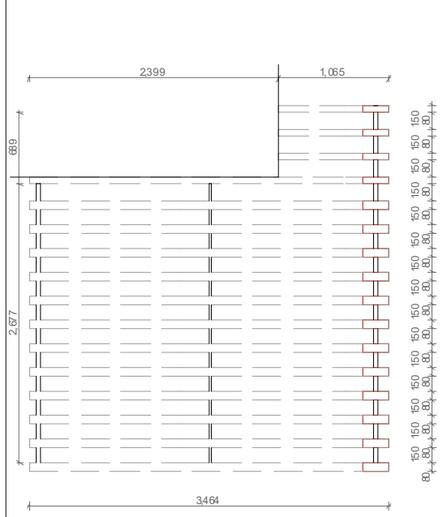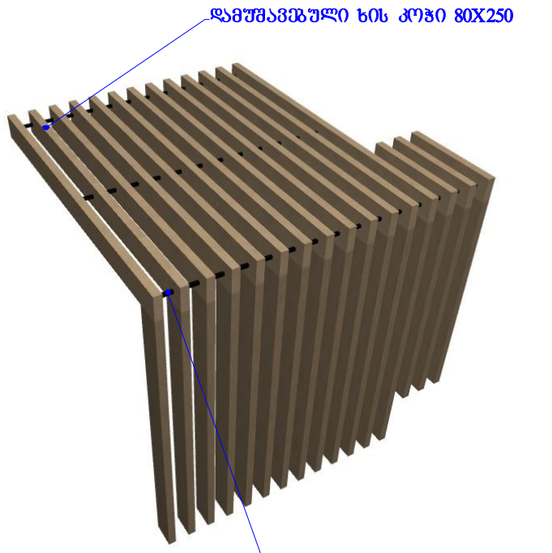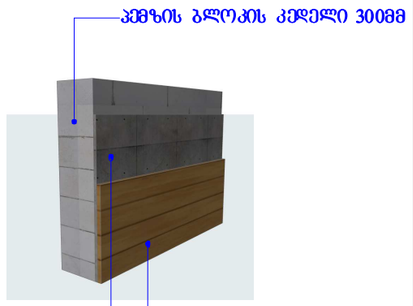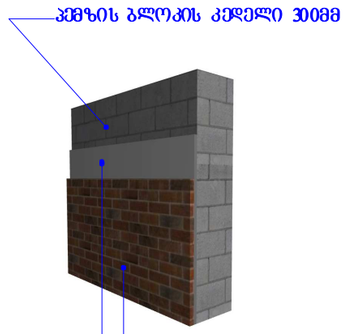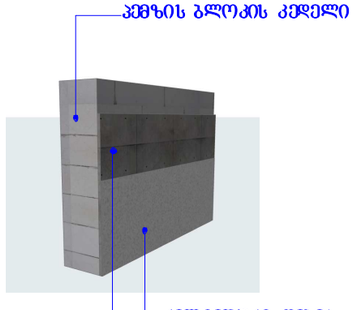
დეტალი 1	დეტალი 2	დეტალი 3	ტიპიური კედლის მოწყობის ფრაგმენტი
 			

ღობის განშლა

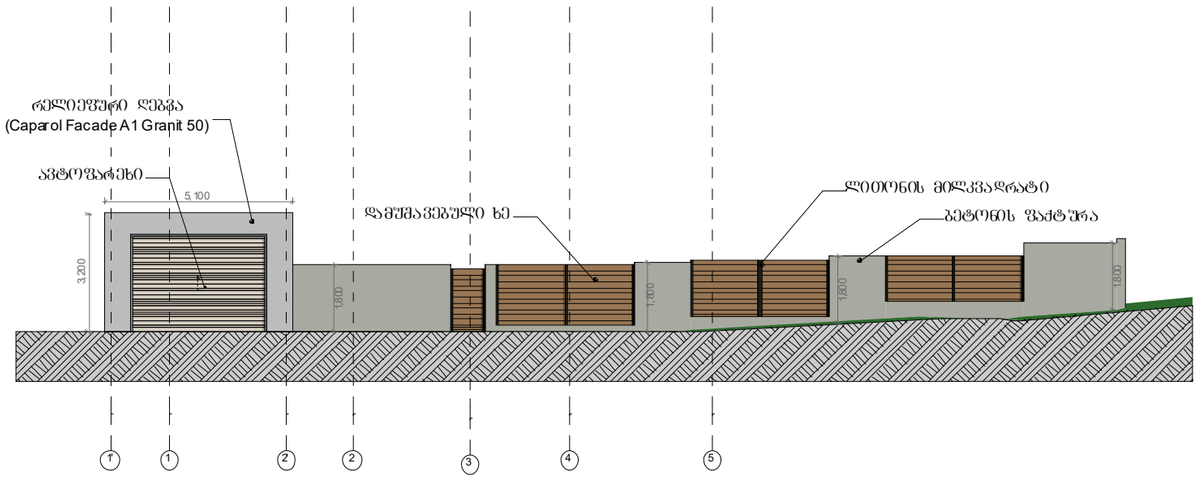
ღობის აღმოსავლეთ ფასადი
(შენობის 1-5 ღერძები)



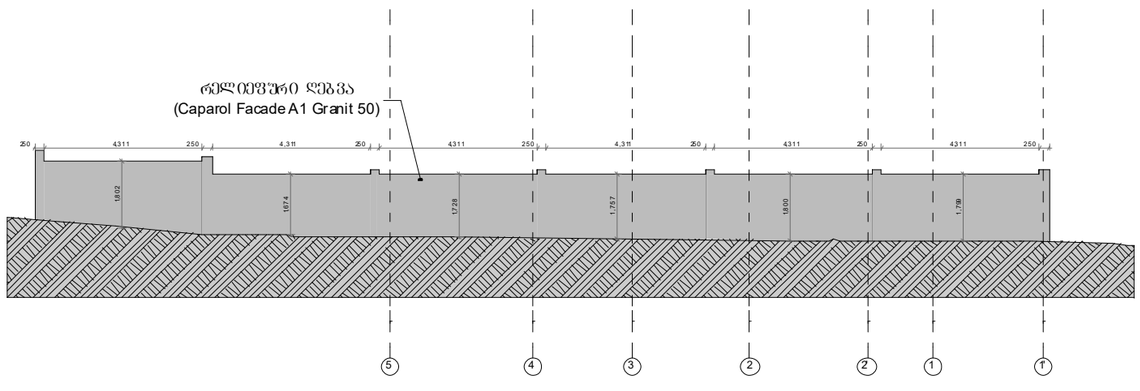ღობის დასავლეთ ფასადი
(შენობის 5-1 ღერძები)



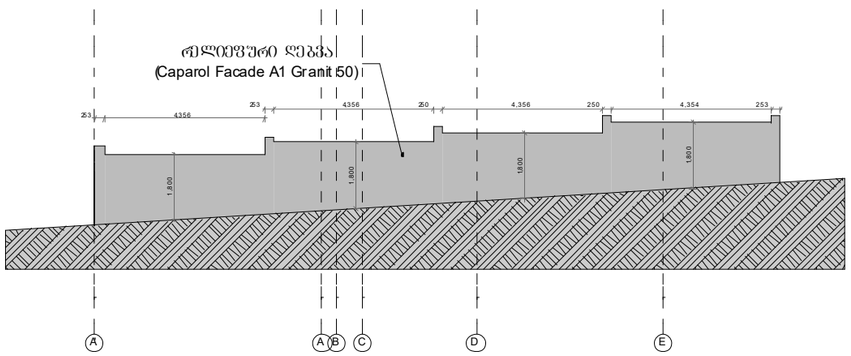ღობის ჩრდილოეთ ფასადი
(შენობის A-E ღერძები)



ღობის სამხრეთ ფასადი
(შენობის E-A ღერძები)

