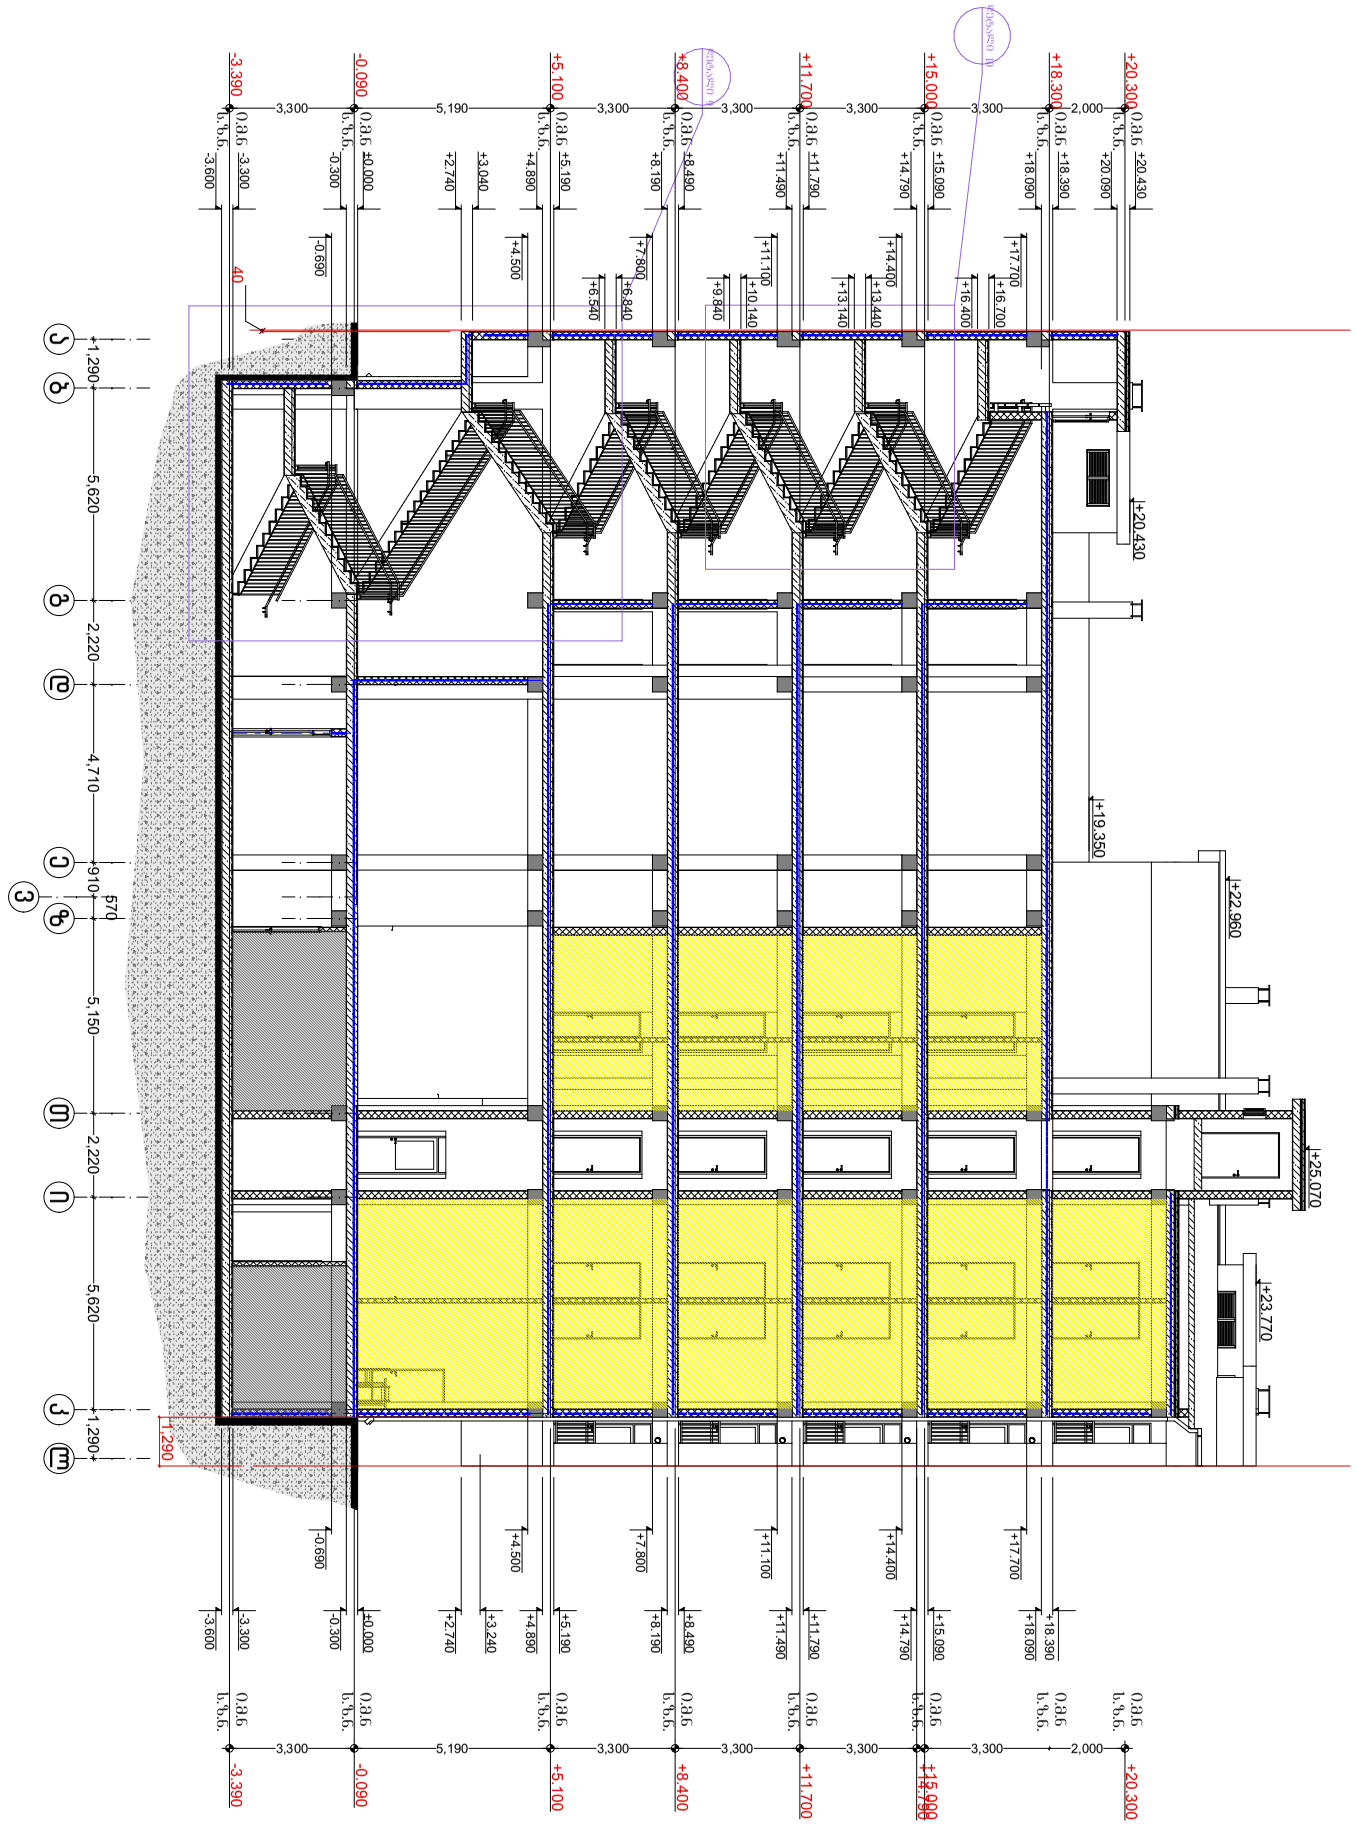

Разрез

1

1:200

ფორმატი	პირობითი ნიშნები		საპროექტო ორგანიზაცია		მთ. არქიტექტორი	გიორგი ბარამიძე		პროექტის სახელწოდება	ნახაზის სახელწოდება
A3	მიწის ნაკვეთის საკადასტრო საზღვარი	რკინა-ბეტონის კოლონა	შ.პ.ს. "ინტეგრა"	ს/კ 405061454	არქიტექტორი	გიორგი ბარამიძე		მრავალბინიანი საცხოვრებელი სახლის პროექტი	□□□□□□
	კონსტრუქციული ღერძი	რკინა-ბეტონის რიგელი	მისამართი		კონსტრუქტორი	ირაკლი კვლივიშვილი			
	არქიტექტურული ნიშნული	სამშენებლო ბლოკის წყობა (კედელი ტიხარი)	საქართველო, ქ. თბილისი, შ. შარტავას 14 ა		დამკვეთი			მისამართი	თარიღი / მასშტაბი / ფურცელი / ფურცლები
	ჭრილის ხაზი	სავენტილაციო ღიობი	BARAMIDZE		შ.პ.ს. "მეგა ეკო კონსტრაქშენ" ს/კ 405294319			ქ. თბილისი, სოფელი დიღომი, ასმათის ქ. №32 ს/კ 01.72.14.037.047	1/13/2021 / 1:200 / 31 / 46

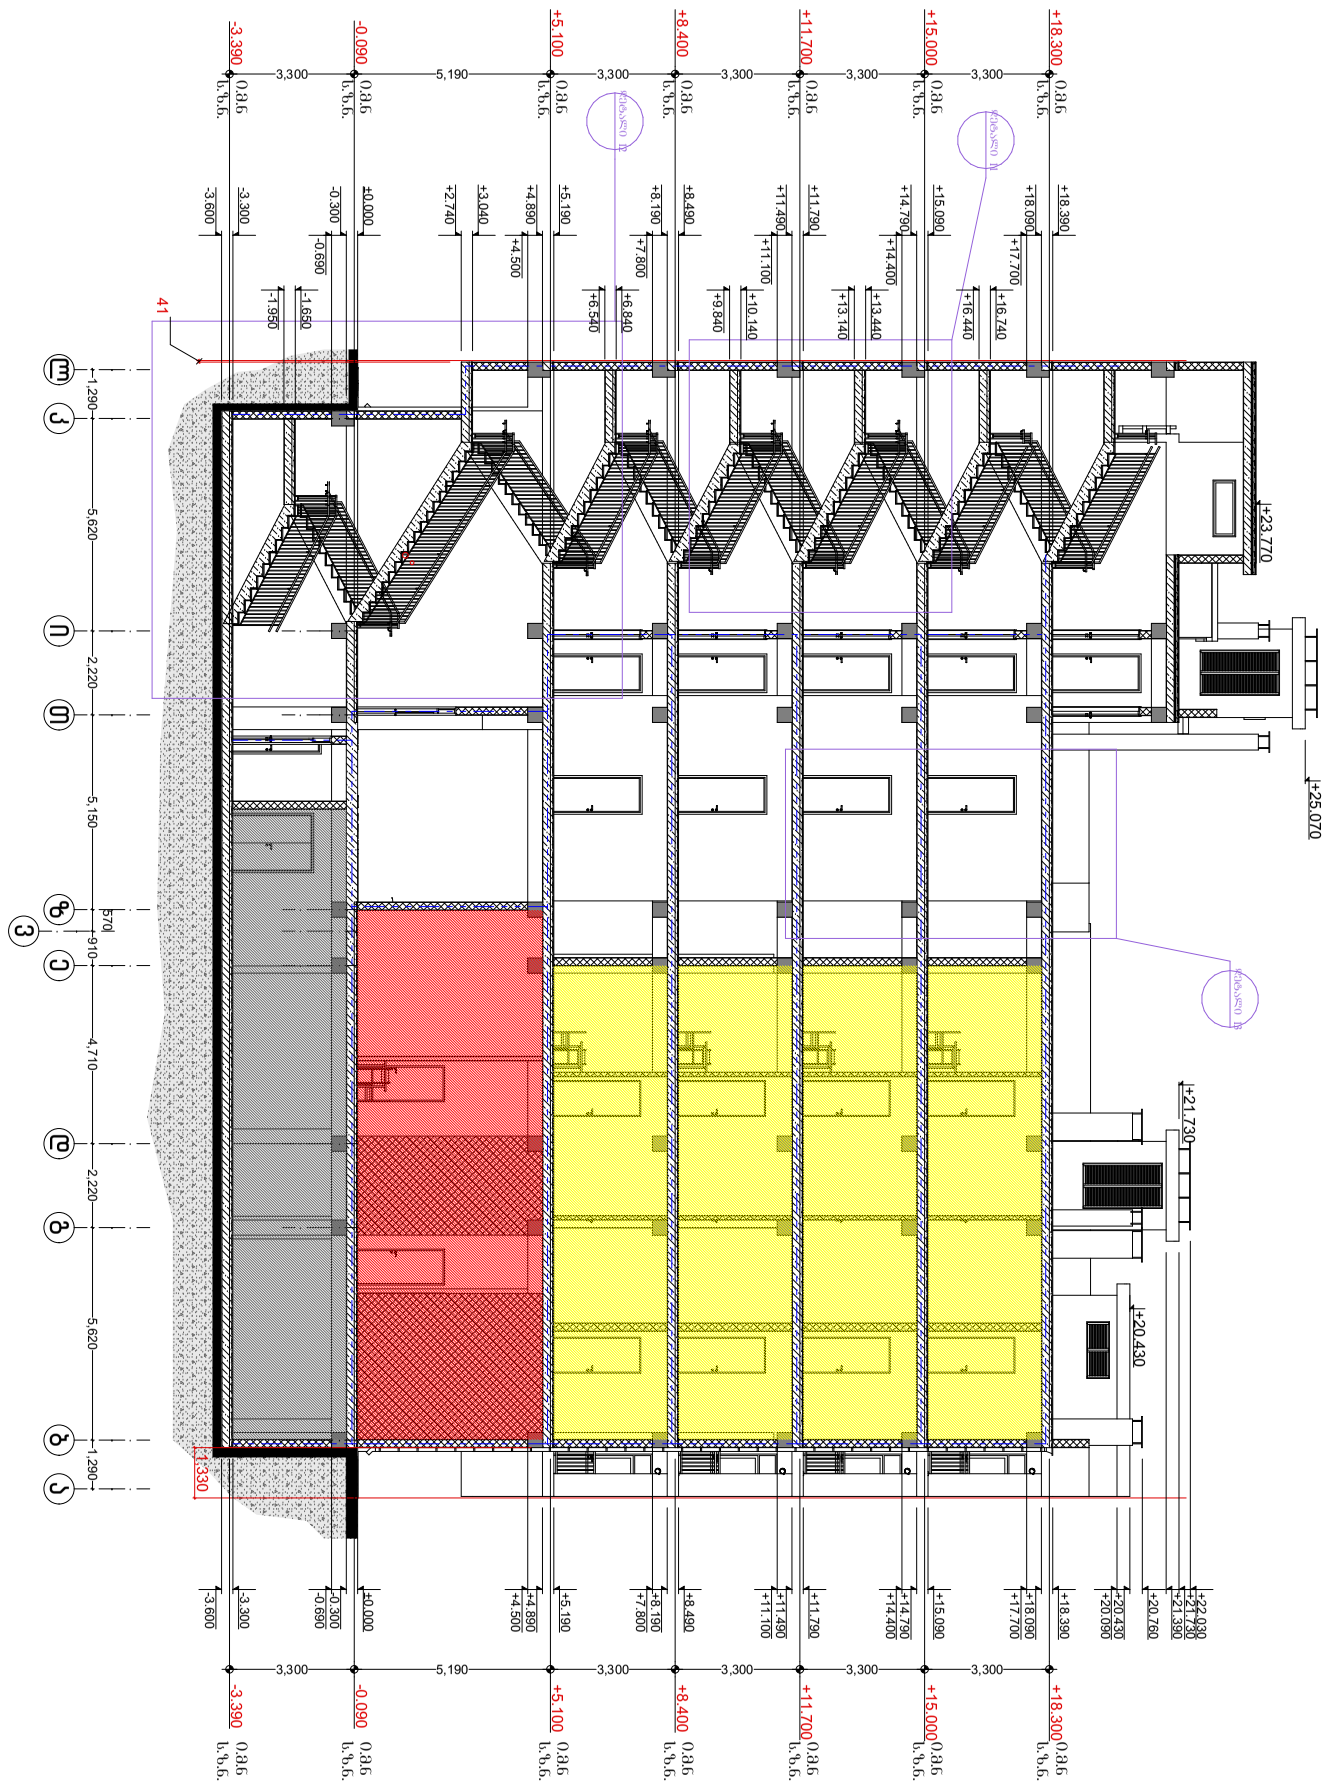

Разрез

1:200

ფორმატი	პირობითი ნიშნები		საპროექტო ორგანიზაცია				პროექტის სახელწოდება	ნახაზის სახელწოდება			
A3	მიწის ნაკვეთის საკადასტრო საზღვარი	რკინა-ბეტონის კოლონა	შ.პ.ს. "ინტეგრა" ს/კ 405061454	მთ. არქიტექტორი	გიორგი ბარამიძე		მრავალბინიანი საცხოვრებელი სახლის პროექტი	□□□□□□			
	კონსტრუქციული ღერძი	რკინა-ბეტონის რიგელი	მისამართი	არქიტექტორი	გიორგი ბარამიძე						
	არქიტექტურული ნიშნული	სამშენებლო ბლოკის წყობა (კედელი ტიხარი)	საქართველო, ქ. თბილისი, შ. შარტავას 14 ა	კონსტრუქტორი	ირაკლი კევლიშვილი						
	ჭრილის ხაზი	სავენტილაციო ღიობი	BARAMIDZE	დამკვეთი			მისამართი	თარიღი	მასშტაბი	ფურცელი	ფურცლები
				შ.პ.ს. "მეგა ეკო ქონსტრაქშენ" ს/კ 405294319			ქ. თბილისი, სოფელი დიღომი, ასამთის ქ. №32 ს/კ 01.72.14.037.047	1/13/2021	1:200	32	46

3 Разрез 1:200

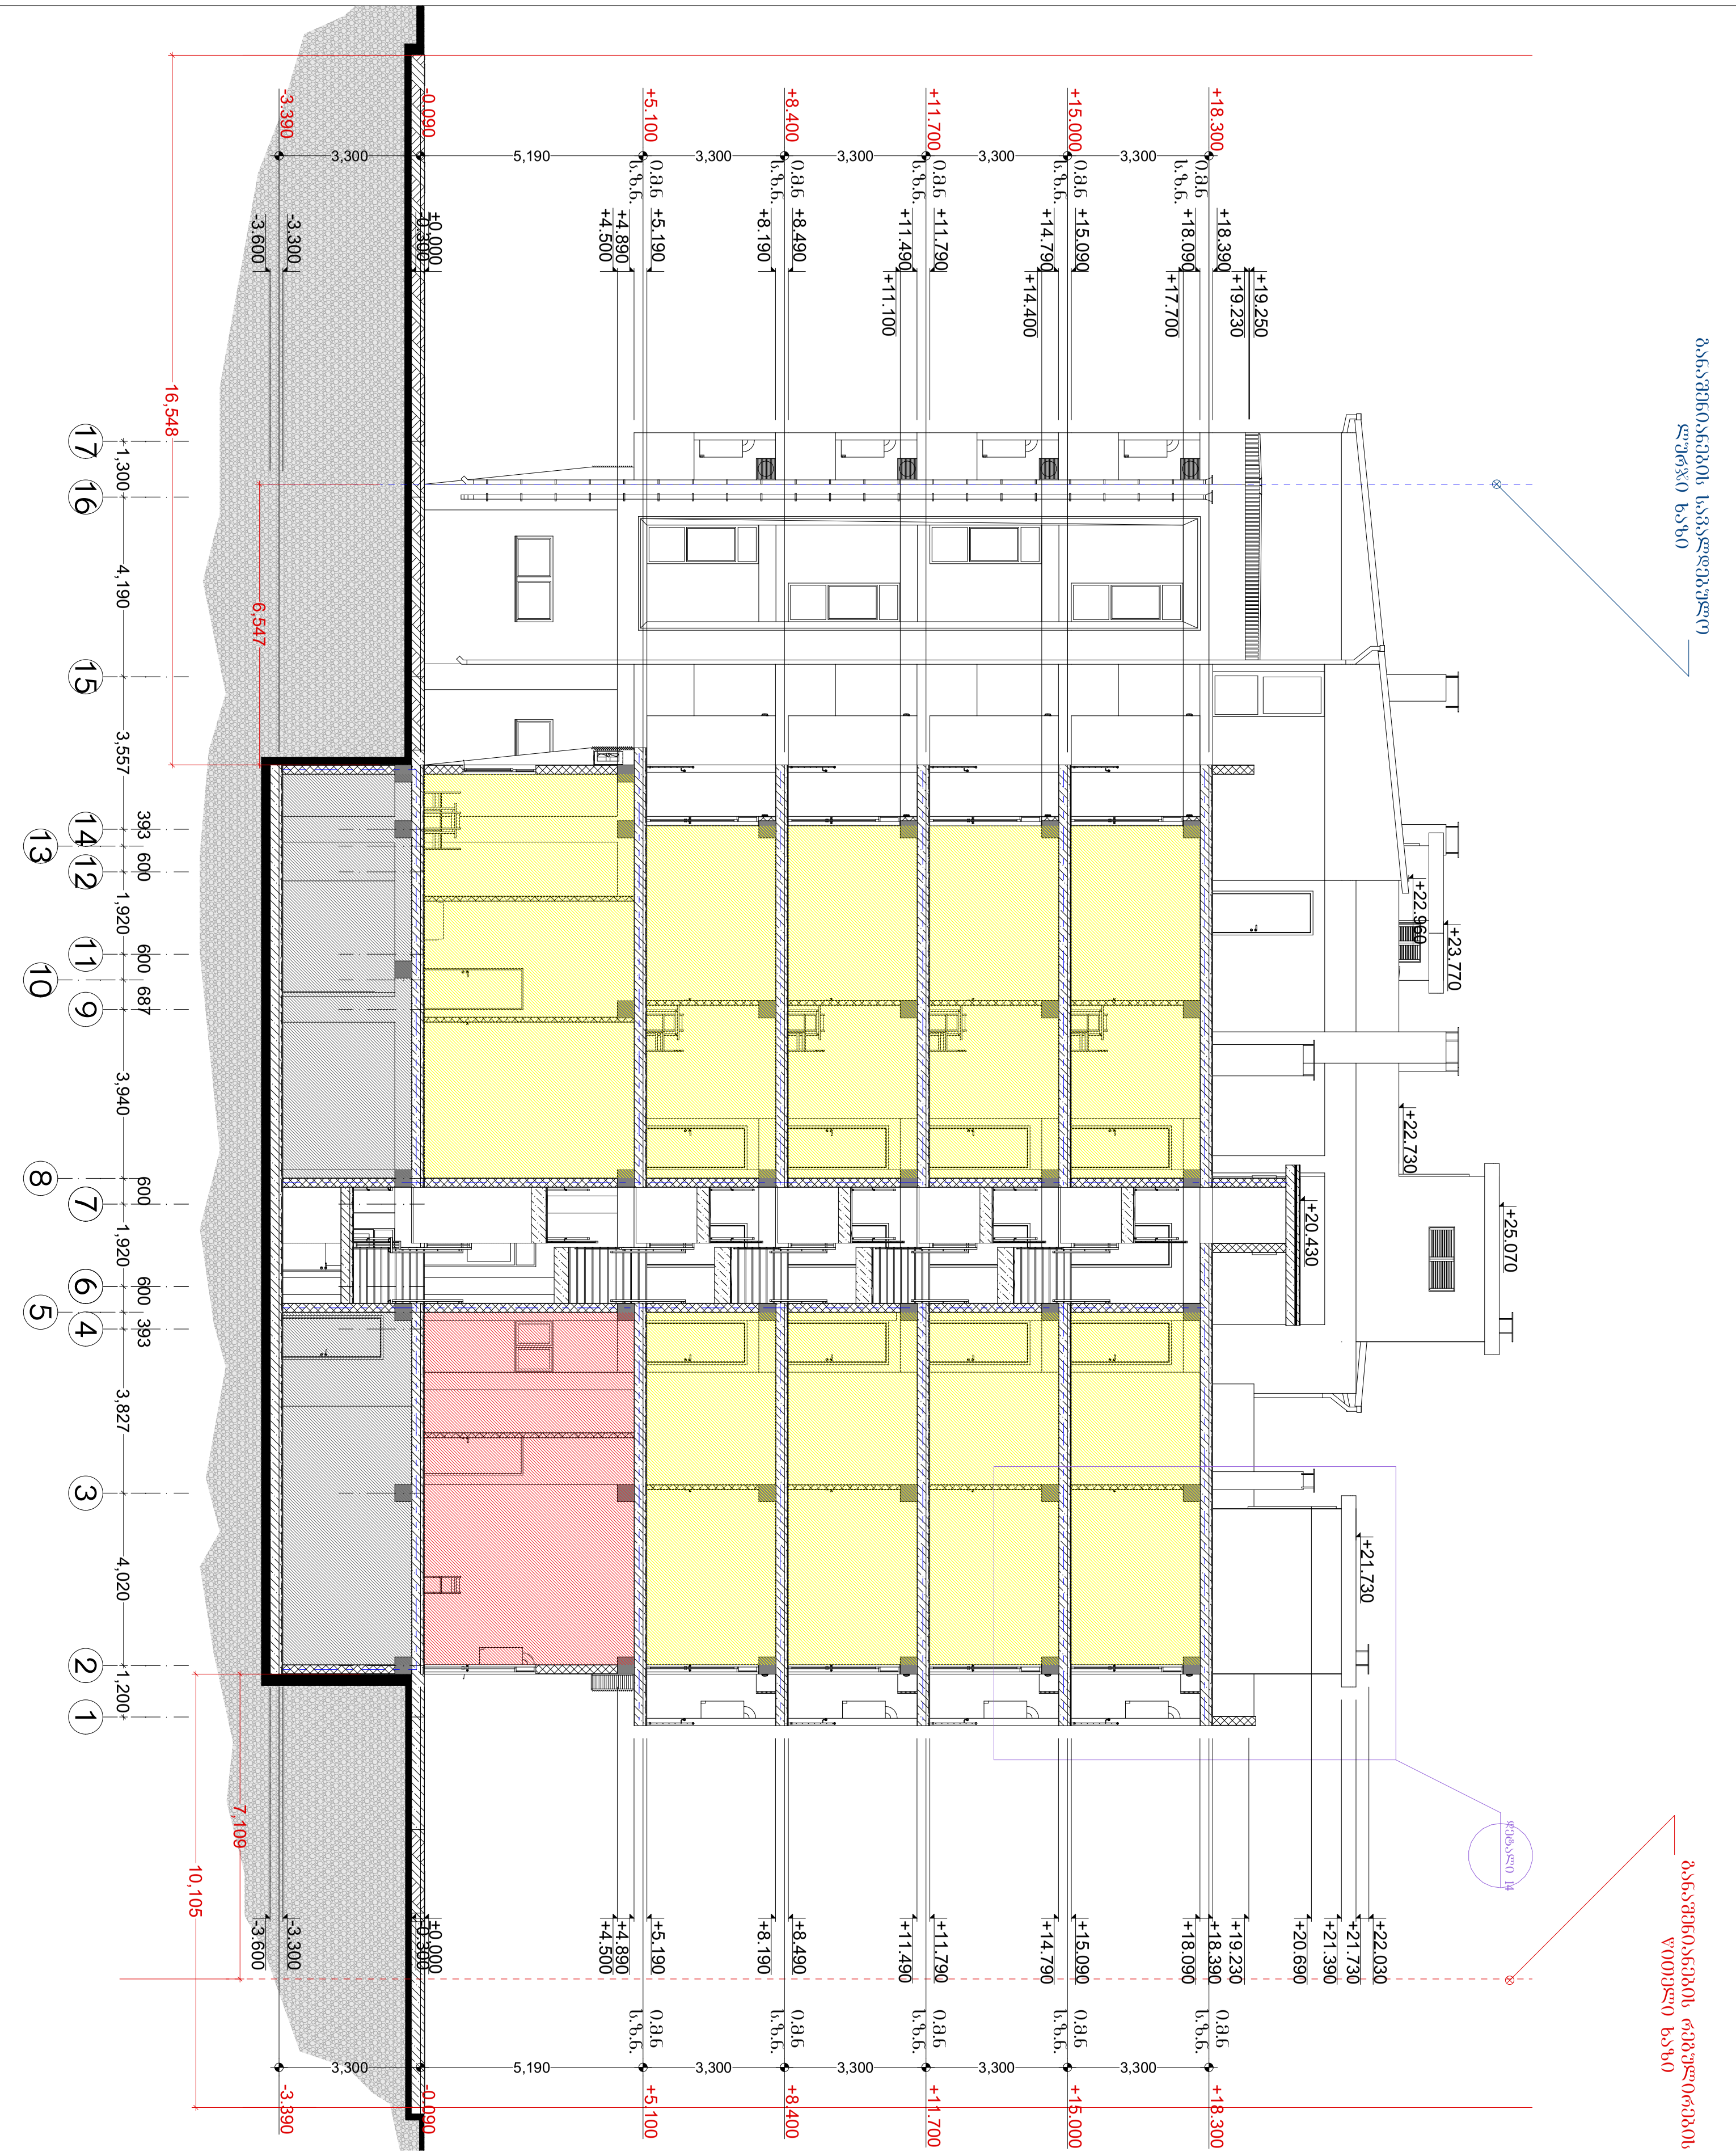

ფორმატი	პირობითი ნიშნები		საპროექტო ორგანიზაცია		მთ. არქიტექტორი	გიორგი ბარამიძე	გ. ბარამიძე	პროექტის სახელწოდება	ნახაზის სახელწოდება			
A3	მიწის ნაკვეთის საკადასტრო საზღვარი	რკინა-ბეტონის კოლონა	შ.პ.ს. "ინტეგრა"	ს/კ 405061454	არქიტექტორი	გიორგი ბარამიძე	გ. ბარამიძე	მრავალბინიანი საცხოვრებელი სახლის პროექტი	□□□□□□			
	კონსტრუქციული ღერძი	რკინა-ბეტონის რიგელი	მისამართი: საქართველო, ქ. თბილისი, ჟ. შარტავას 14 ა		კონსტრუქტორი	ირაკლი ქველიშვილი						
	არქიტექტურული ნიშნული	სამშენებლო ბლოკის წყობა (კედელი ტიხარი)	BARAMIDZE DESIGN FUSION		დამკვეთი			მისამართი	თარიღი	მასშტაბი	ფურცელი	ფურცლები
	ჭრილის ხაზი	სავენტილაციო ღიობი			შ.პ.ს. "მეგა ეკო კონსტრაქშენ" ს/კ 405294319			ქ. თბილისი, სოფელი დიღომი, ასმათის ქ. №32 ს/კ 01.72.14.037.047	1/13/2021	1:200	33	46