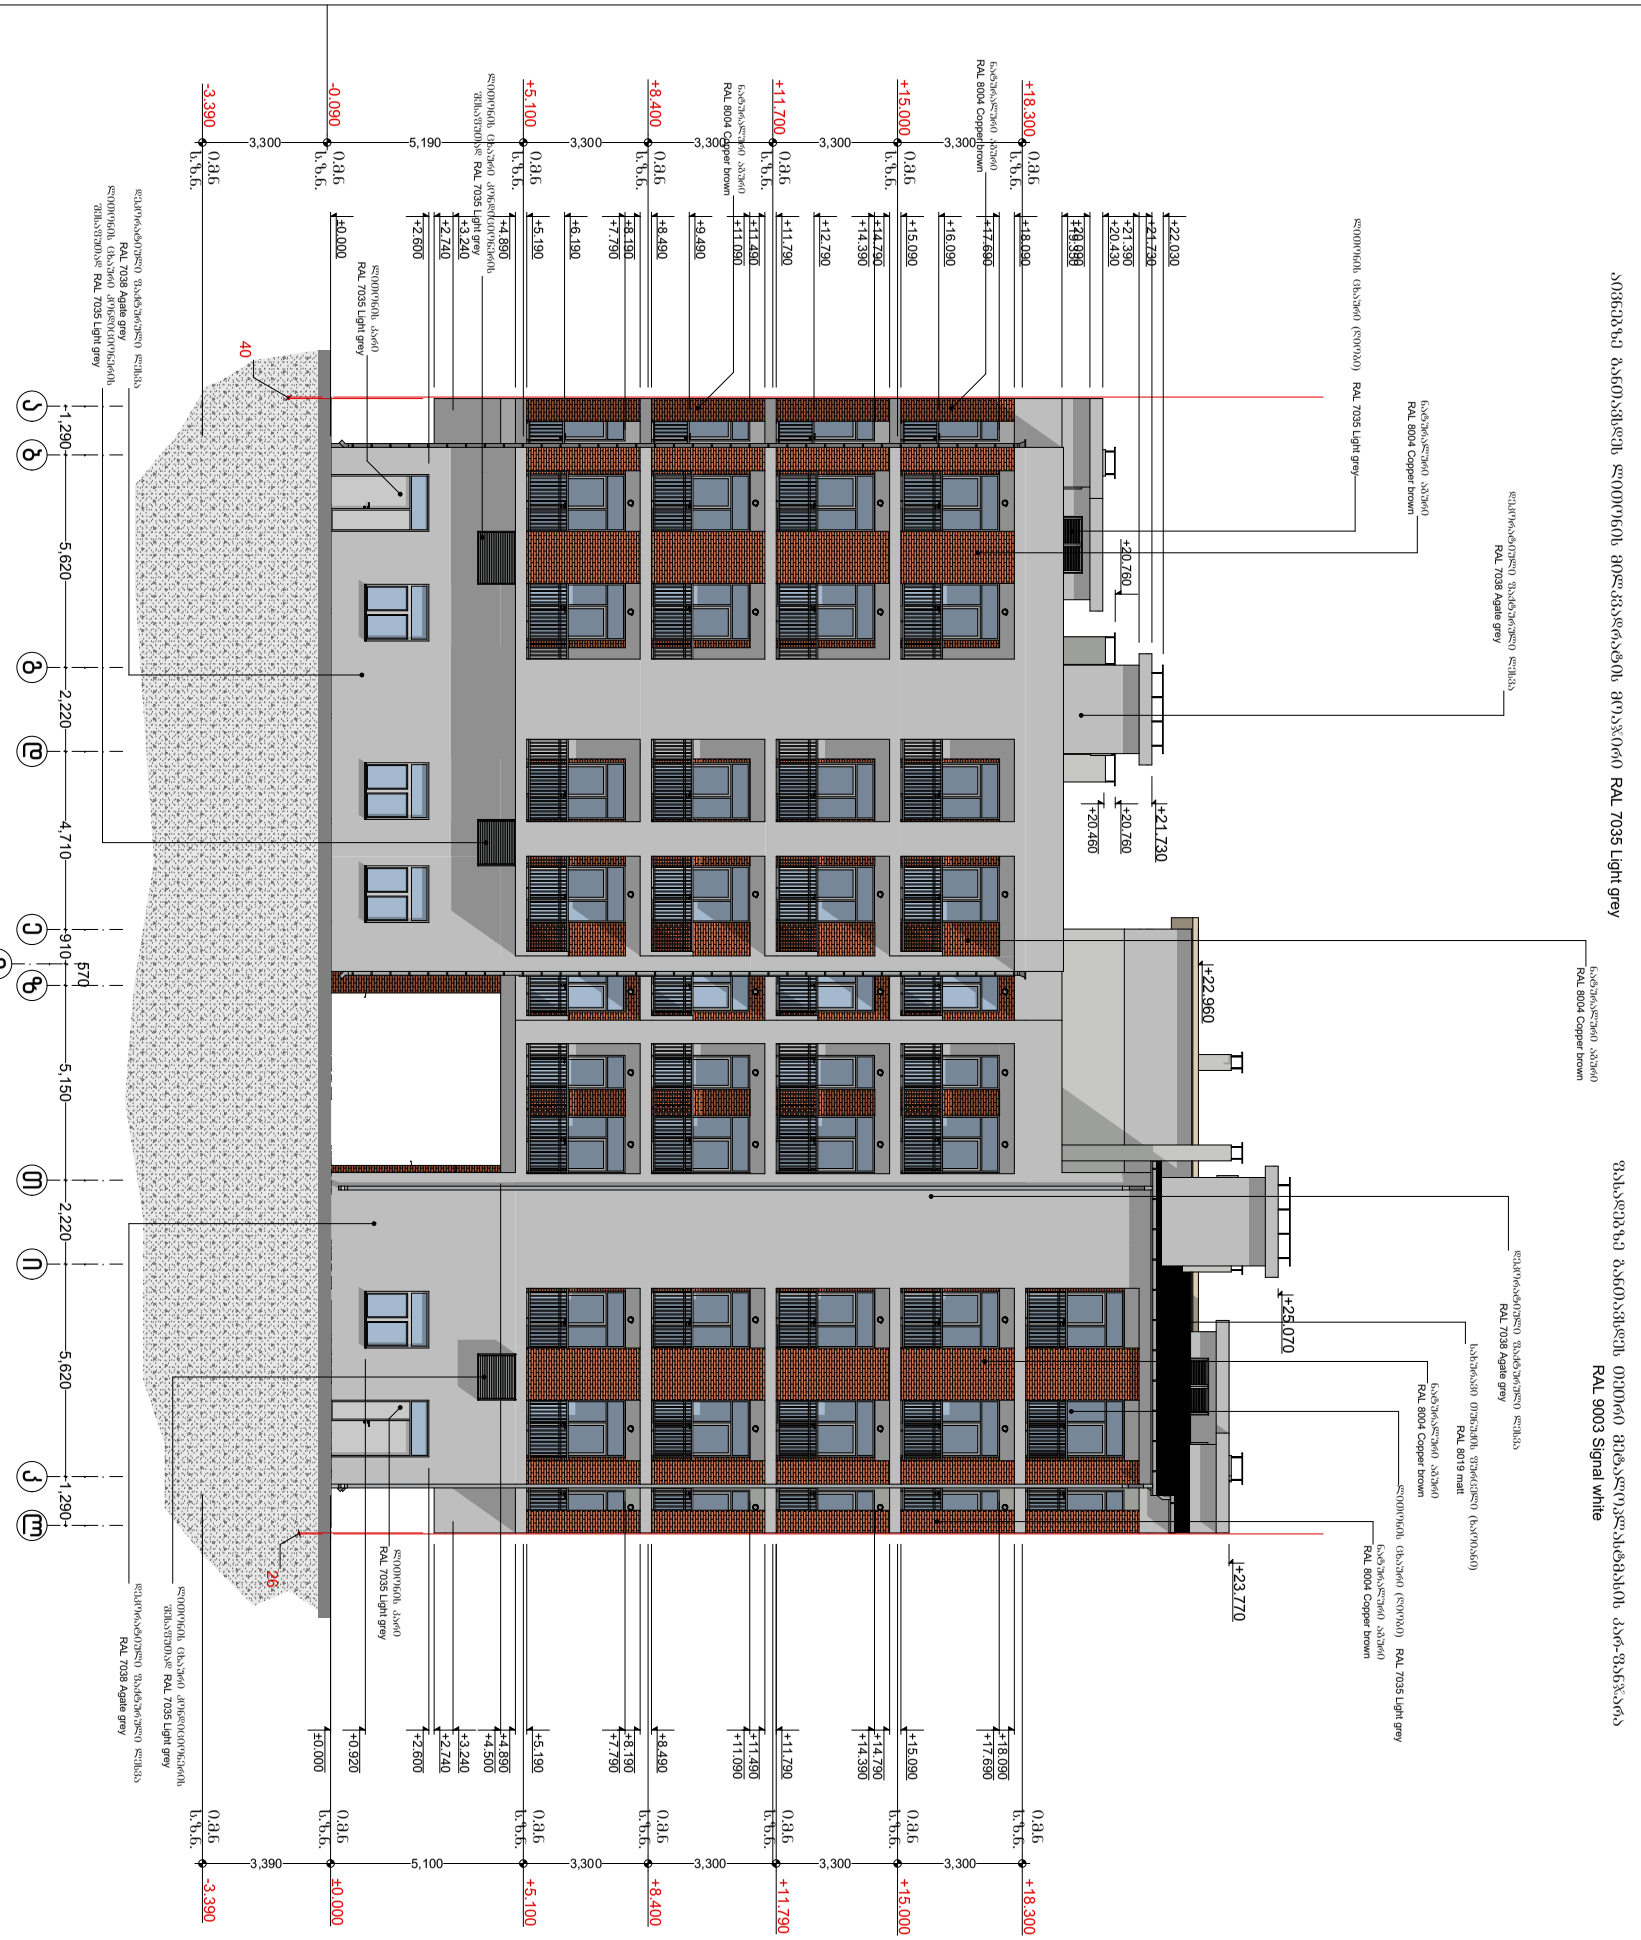

ფორმატი	პირობითი ნიშნები		საპროექტო ორგანიზაცია	მთ. არქიტექტორი	გიორგი ბარამიძე		პროექტის სახელწოდება
A3	მიწის ნაკვეთის საკადასტრო საზღვარი	რკინა-ბეტონის კოლონა	შ.პ.ს. "ინტეგრა" ს/კ 405061454	არქიტექტორი	გიორგი ბარამიძე		მრავალბინიანი საცხოვრებელი სახლის პროექტი
	კონსტრუქციული ღერძი	რკინა-ბეტონის რიგელი	მისამართი	კონსტრუქტორი	ირაკლი კვლივიშვილი		ნახაზის სახელწოდება
	არქიტექტურული ნიშნული	სამშენებლო ბლოკის წყობა (კედელი ტიხარი)	საქართველო, ქ. თბილისი, ჟ. შარტავას 14 ა				ფასადი ა-ლ ღერძებში
	ჭრილის ხაზი	საფენტილაციო ღიობი	BARAMIDZE	დამკვეთი			მისამართი
				შ.პ.ს. "მეგა ეკო კონსტრაქშენ" ს/კ 405294319			ქ. თბილისი, სოფელი დიღომი, ასამათის ქ. №32 ს/კ 01.72.14.037.047

თარიღი	მასშტაბი	ფურცელი	ფურცლები
1/13/2021	1:200	34	46

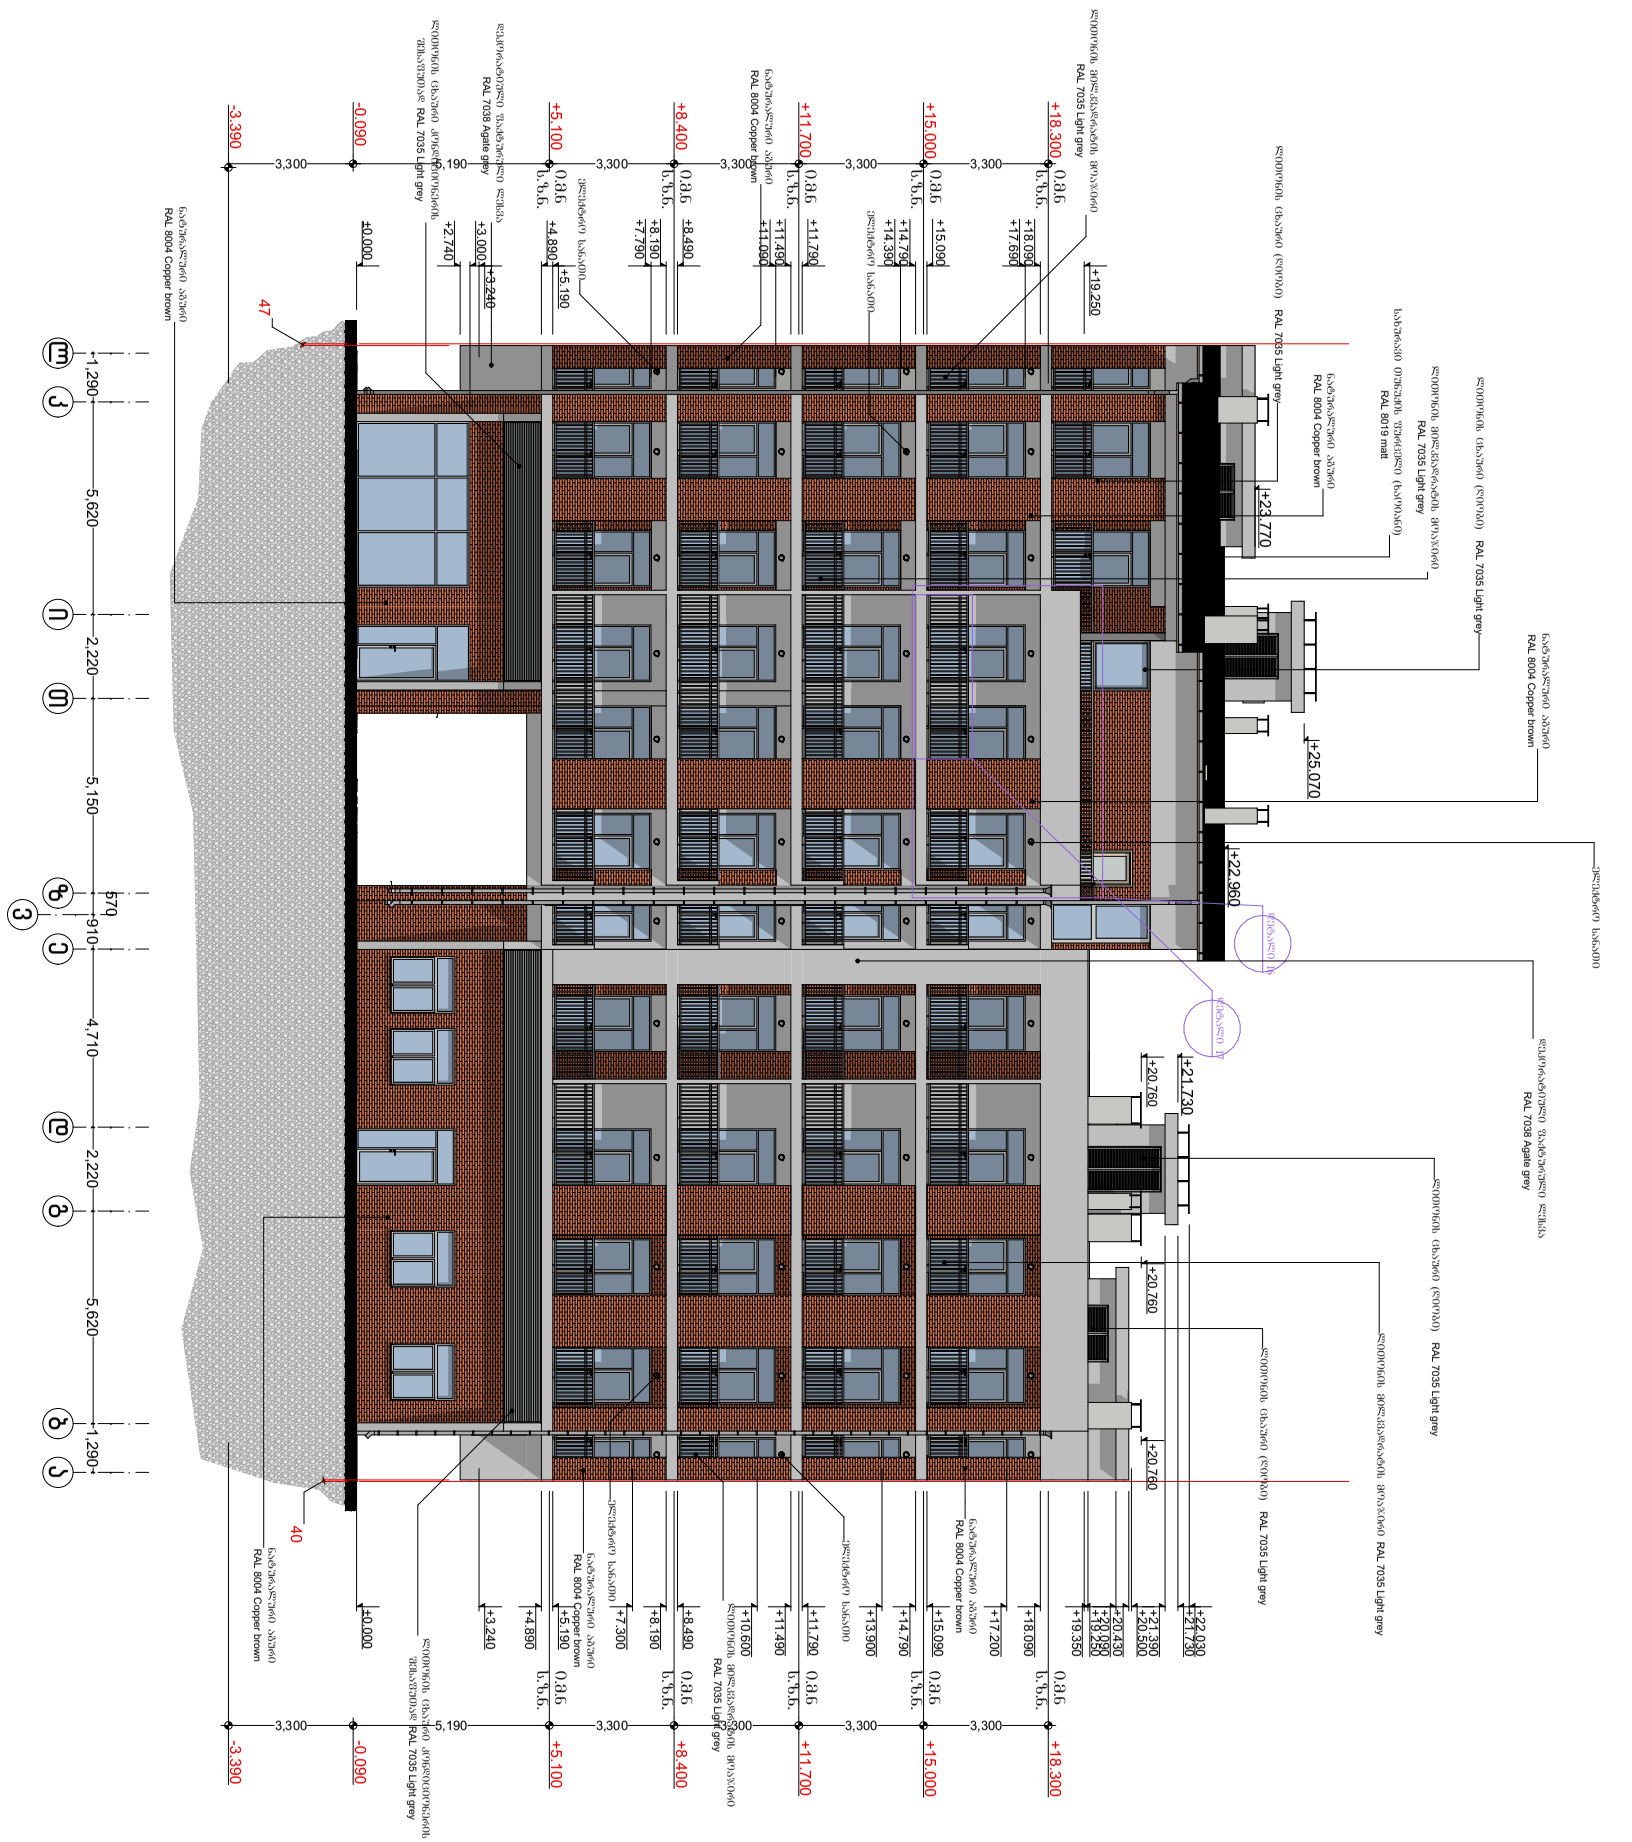

ფორმატი	პირობითი ნიშნები		საპროექტო ორგანიზაცია	მთ. არქიტექტორი	გიორგი ბარამიძე		პროექტის სახელწოდება	ნახაზის სახელწოდება
A3	მიწის ნაკვეთის საკადასტრო საზღვარი კონსტრუქციული ღერძი არქიტექტურული ნიშნული ჭრილის ხაზი რკინა-ბეტონის კოლონა რკინა-ბეტონის რიგელი სამშენებლო ბლოკის წყობა (კედელი ტიხარი) სავენტილაციო ღიობი		შ.პ.ს. "ინტეგრა" ს/კ 405061454 მისამართი საქართველო, ქ. თბილისი, ფ. შარტავას 14 ა	არქიტექტორი	გიორგი ბარამიძე		მრავალბინიანი საცხოვრებელი სახლის პროექტი	ფასადი ლ-ა ღერძებში
			BARAMIDZE	კონსტრუქტორი	ირაკლი კევლიშვილი			
				დამკვეთი			მისამართი	თარიღი / მასშტაბი / ფურცელი / ფურცლების
				შ.პ.ს. "მეგა ეკო ქონსტრაქშენ" ს/კ 405294319			ქ. თბილისი, სოფელი დიღომი, ასმათის ქ. №32 ს/კ 01.72.14.037.047	1/13/2021 / 1:200 / 36 / 46

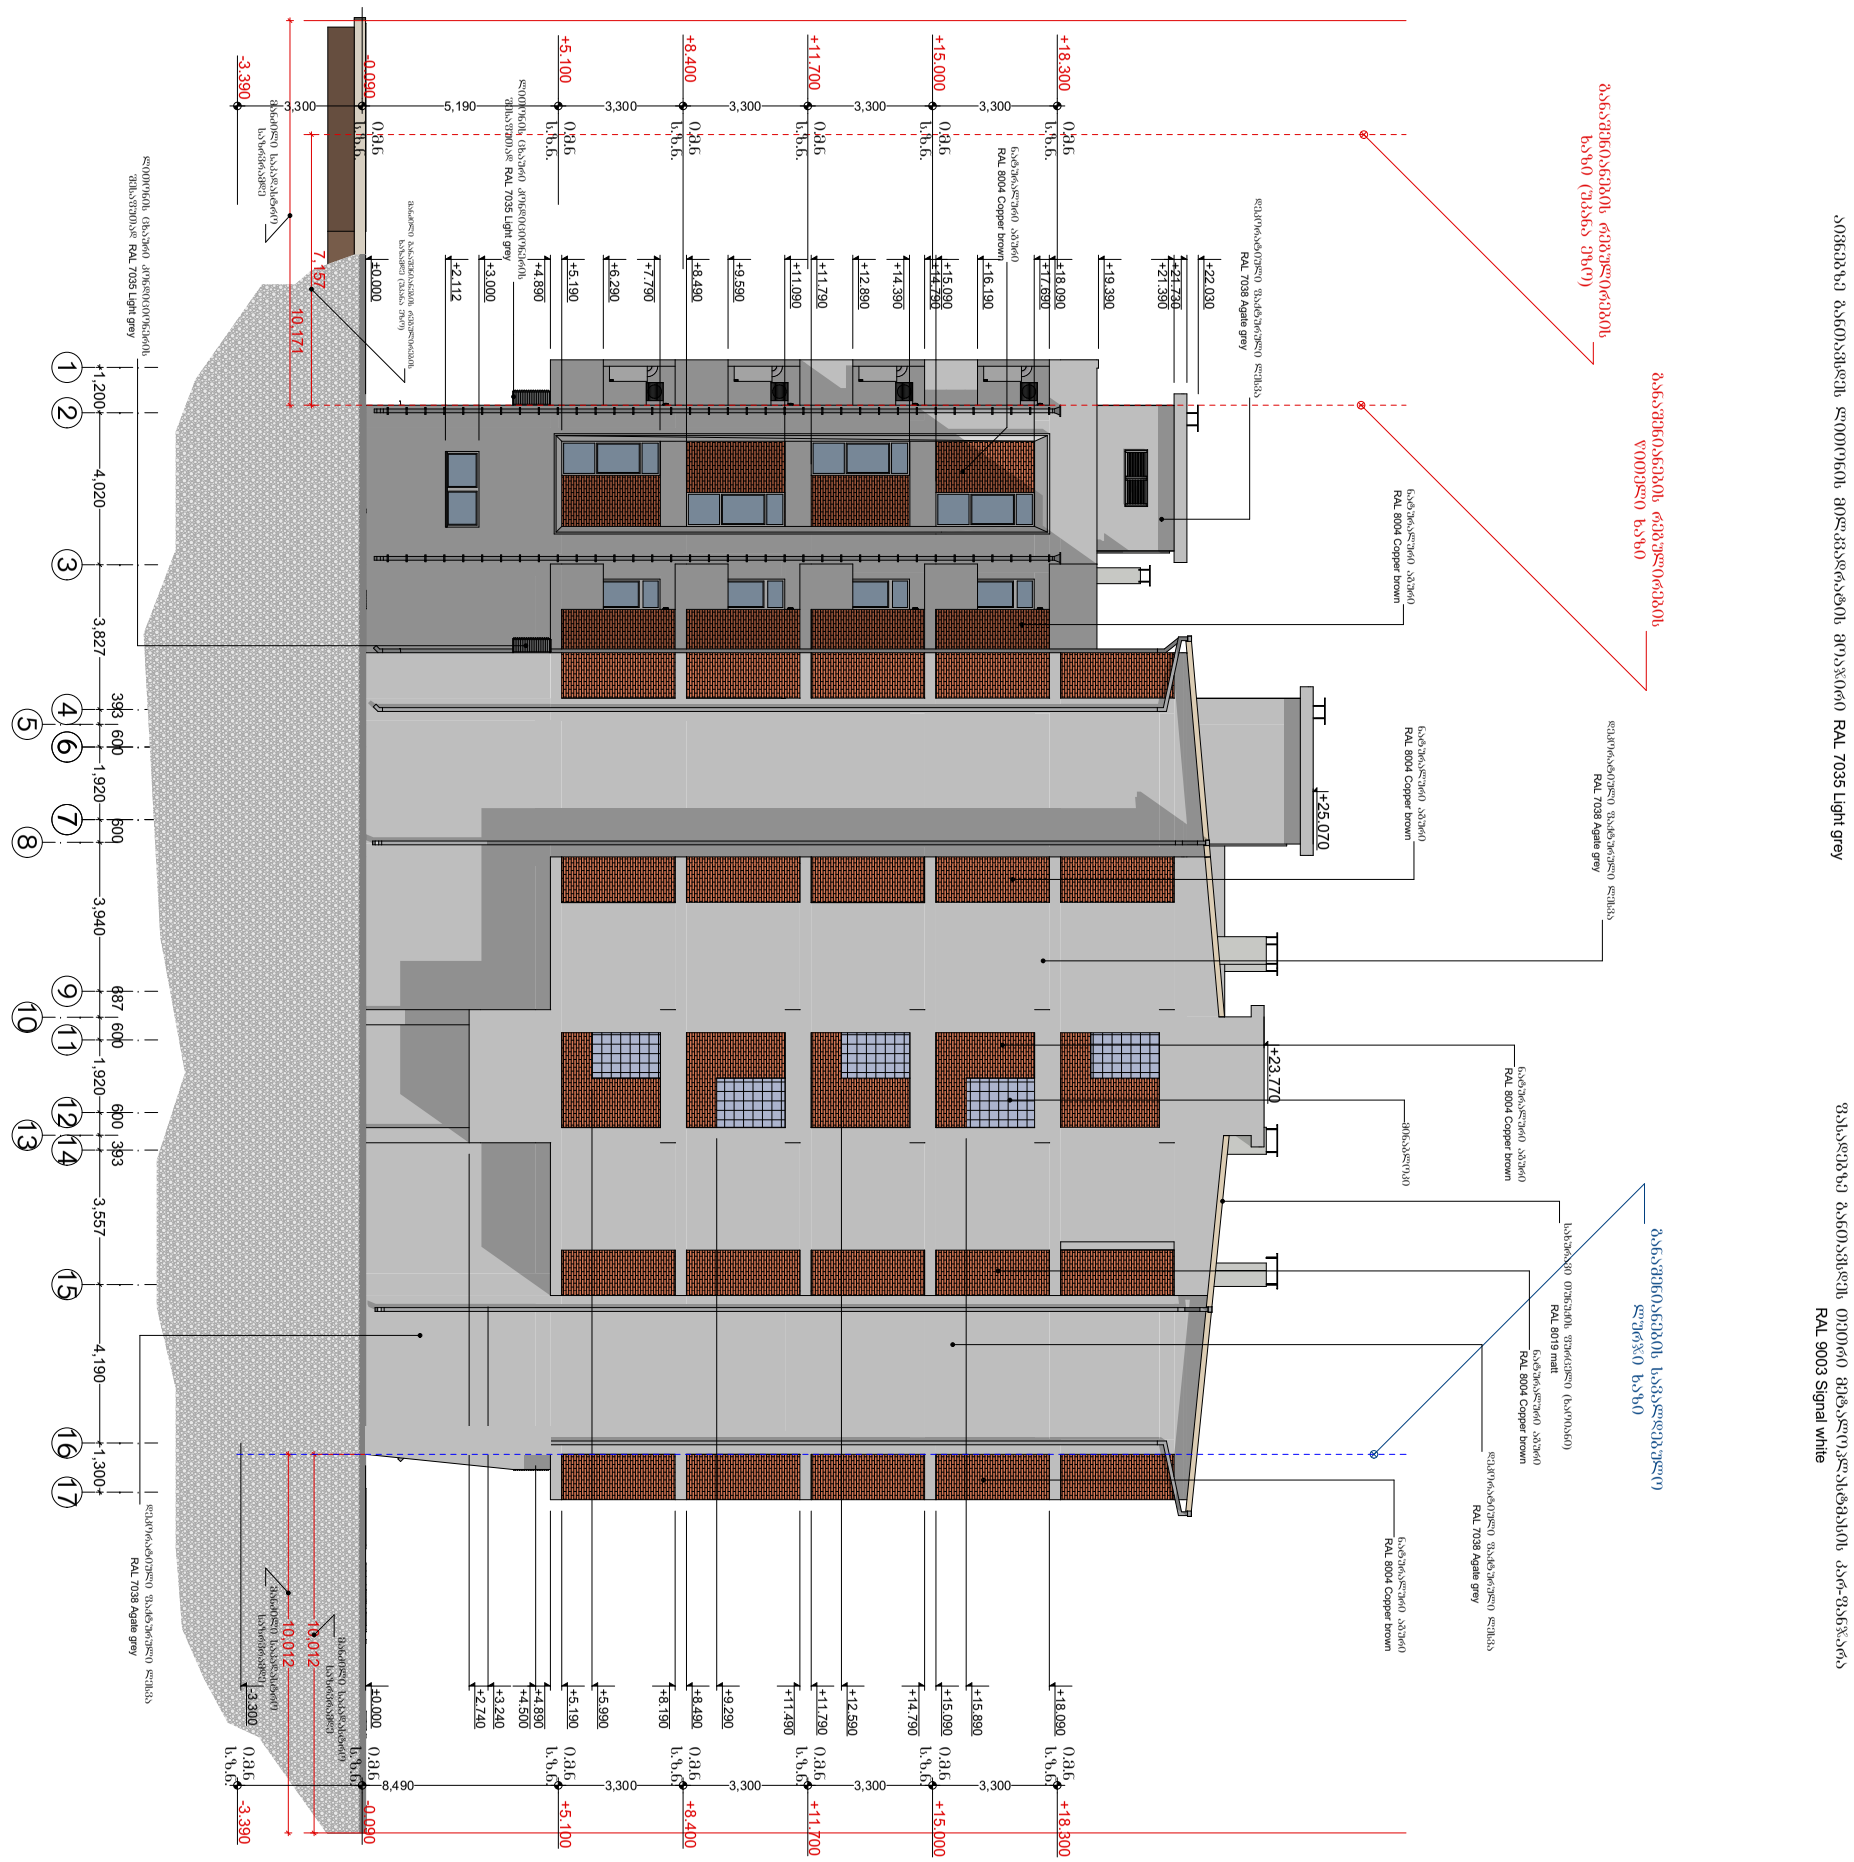

ფორმატი	პირობითი ნიშნები		საპროექტო ორგანიზაცია		მთ. არქიტექტორი	გიორგი ბარამიძე		პროექტის სახელწოდება	ნახაზის სახელწოდება
A3	მიწის ნაკვეთის საკადასტრო საზღვარი	რკინა-ბეტონის კოლონა	შ.პ.ს. "ინტეგრა"	ს/კ 405061454	არქიტექტორი	გიორგი ბარამიძე		მრავალბინიანი საცხოვრებელი სახლის პროექტი	ფასადი 1-17 ღერძებში
	1 კონსტრუქციული ღერძი	რკინა-ბეტონის რიგელი	მისამართი		კონსტრუქტორი	ირაკლი კევლიშვილი			
	0,000 არქიტექტურული ნიშნული	სამშენებლო ბლოკის წყობა (კედელი ტიხარი)	საქართველო, ქ. თბილისი, ჭ. შარტავას 14 ა					მისამართი	თარიღი / მასშტაბი / ფურცელი / ფურცლები
	1/1 ჭრილის ხაზი	სავენტილაციო ღიობი	BARAMIDZE		დამკვეთი			ქ. თბილისი, სოფელი დიღომი, ასამათის ქ. №32 ს/კ 01.72.14.037.047	1/13/2021 / 1:200 / 37 / 46
					შ.პ.ს. "მეგა ეკო ქონსტრაქშენ" ს/კ 405294319				

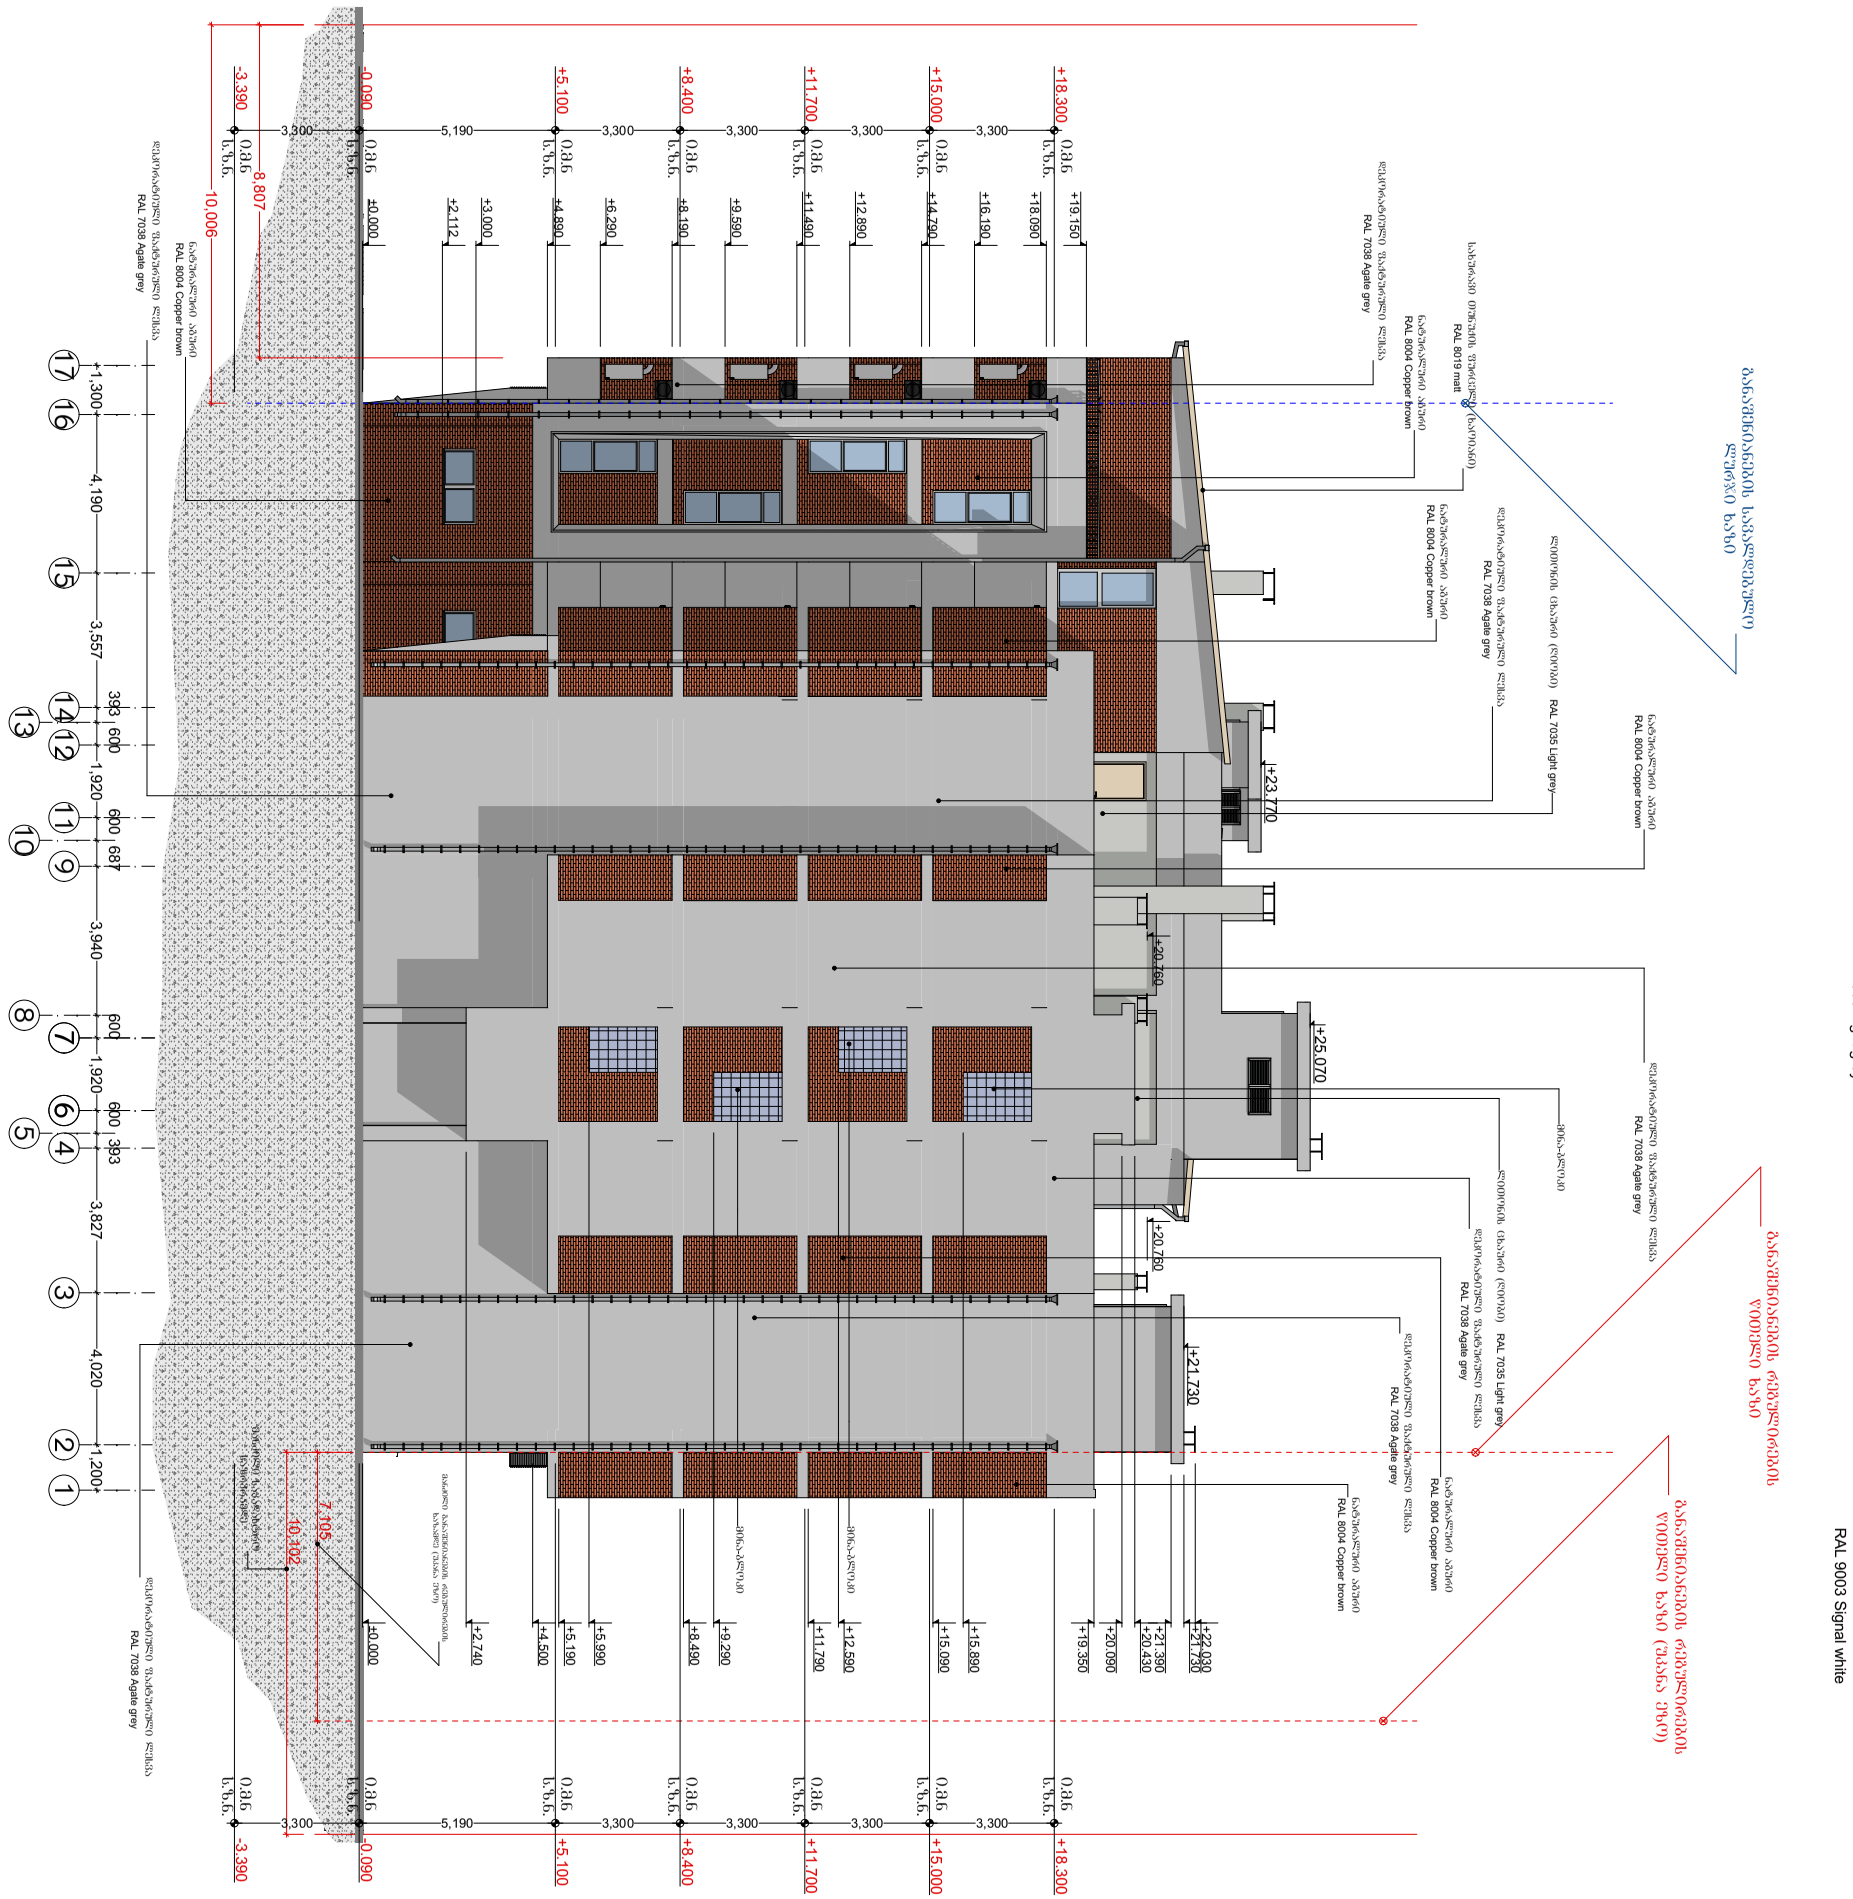

ფორმატი	პირობითი ნიშნები		საპროექტო ორგანიზაცია	მთ. არქიტექტორი	გიორგი ბარამიძე		პროექტის სახელწოდება
A3	მიწის ნაკვეთის საკადასტრო საზღვარი	რკინა-ბეტონის კოლონა	შ.პ.ს. "ინტეგრა" ს/კ 405061454	არქიტექტორი	გიორგი ბარამიძე		მრავალბინიანი საცხოვრებელი სახლის პროექტი
	კონსტრუქციული ღერძი	რკინა-ბეტონის რიგელი	მისამართი: საქართველო, ქ. თბილისი, შ. შარტავას 14 ა	კონსტრუქტორი	ირაკლი კევლიშვილი		მისამართი
	არქიტექტურული ნიშნული	სამშენებლო ბლოკის წყობა (კედელი ტიხარი)	BARAMIDZE	დამკვეთი			ქ. თბილისი, სოფელი დიღომი, ასამათის ქ. №32 ს/კ 01.72.14.037.047
	ჭრილის ხაზი	სავენტილაციო ღიობი		შ.პ.ს. "მეგა ეკო ქონსტრაქშენ" ს/კ 405294319			

ნახაზის სახელწოდება			
ფასადი 17-1 ღერძებში			
თარიღი	მასშტაბი	ფურცელი	ფურცლები
1/13/2021	1:200	35	46

ბარ-მაღაზიების სპეციფიკაცია

დასახელება	რაოდენობა	ზომები	ხედი
Door 23	1	900×2,100	
Door 23	2	1,200×2,100	
Door 23	2	800×2,300	
Door 23	2	900×1,500	
Door 23	4	1,000×2,300	
Door 23	179	950×2,300	
Door with Sidelight on Side 2 and Transom 23	1	1,500×3,000	
Door with Sidelight on Side 2 and Transom 23	8	1,070×2,600	
Door with Sidelight on Side 2 and Transom 23	71	1,500×2,600	
Door with Transom 23	2	1,000×3,000	
Door with Transom 23	5	1,000×2,600	
Door with Transom 23	22	900×2,600	
Double Door 23	1	1,500×2,100	
Double Window 23	2	1,200×888	
Double Window 23	4	2,000×888	
Double Window 23	10	1,500×1,700	
Rectangular Door Opening 23	11	1,250×2,332	
Simple Door Opening	1	1,000×2,300	
Triple Window 23	1	4,380×3,000	
Window 23	1	1,321×2,600	
Window 23	2	1,000×2,600	
Window 23	4	800×2,600	
Window 23	7	1,500×600	
Window 23	8	900×2,600	
Window 23	18	600×2,600	

ფორმატი	პირობითი ნიშნები		საპროექტო ორგანიზაცია			პროექტის სახელწოდება	ნახაზის სახელწოდება			
A3	მიწის ნაკვეთის საკადასტრო საზღვარი	რკინა-ბეტონის კოლონა	შ.პ.ს. "ინტეგრა" ს/კ 405061454	მთ. არქიტექტორი	გიორგი ბარამიძე		მრავალბინიანი საცხოვრებელი სახლის პროექტი	□□□□□□□ □□□□ □□□□□□□		
	კონსტრუქციული ღერძი	რკინა-ბეტონის რიგელი	მისამართი	არქიტექტორი	გიორგი ბარამიძე					
	არქიტექტურული ნიშნული	სამშენებლო ბლოკის წყობა (კედელი ტიხარი)	საქართველო, ქ. თბილისი, ჭ. შარტავას 14 ა	კონსტრუქტორი	ირაკლი კვლივიშვილი					
	ჭრილის ხაზი	სავენტილაციო ღიობი	BARAMIDZE	დამკვეთი			მისამართი	თარიღი	მასშტაბი	ფურცელი	ფურცლები
				შ.პ.ს. "მეგა ეკო კონსტრაქშენ" ს/კ 405294319			ქ. თბილისი, სოფელი დიღომი, ასმათის ქ. №32 ს/კ 01.72.14.037.047	1/13/2021	1:1	40	47

დეკორატიული მატერიალური ფასადი (ფენის ტემპერატურის ბარიერზე)

1. ფასადის ზედაპირის
2. ხანგრძლივობა და გარემოს ატმოსფერული პირობების
3. ხანძარგამძლეობის და მდგრადობა, ცეცხლგაჩენადობა აღჭურვილობა
4. სრული მასშტაბური RAL ფერის სისქეშემასთან
5. ხანგრძლივი სექციებად ვადა 50-100 წელი

დეკორატიული მატერიალური ფასადი (ფენის ტემპერატურის ბარიერზე)

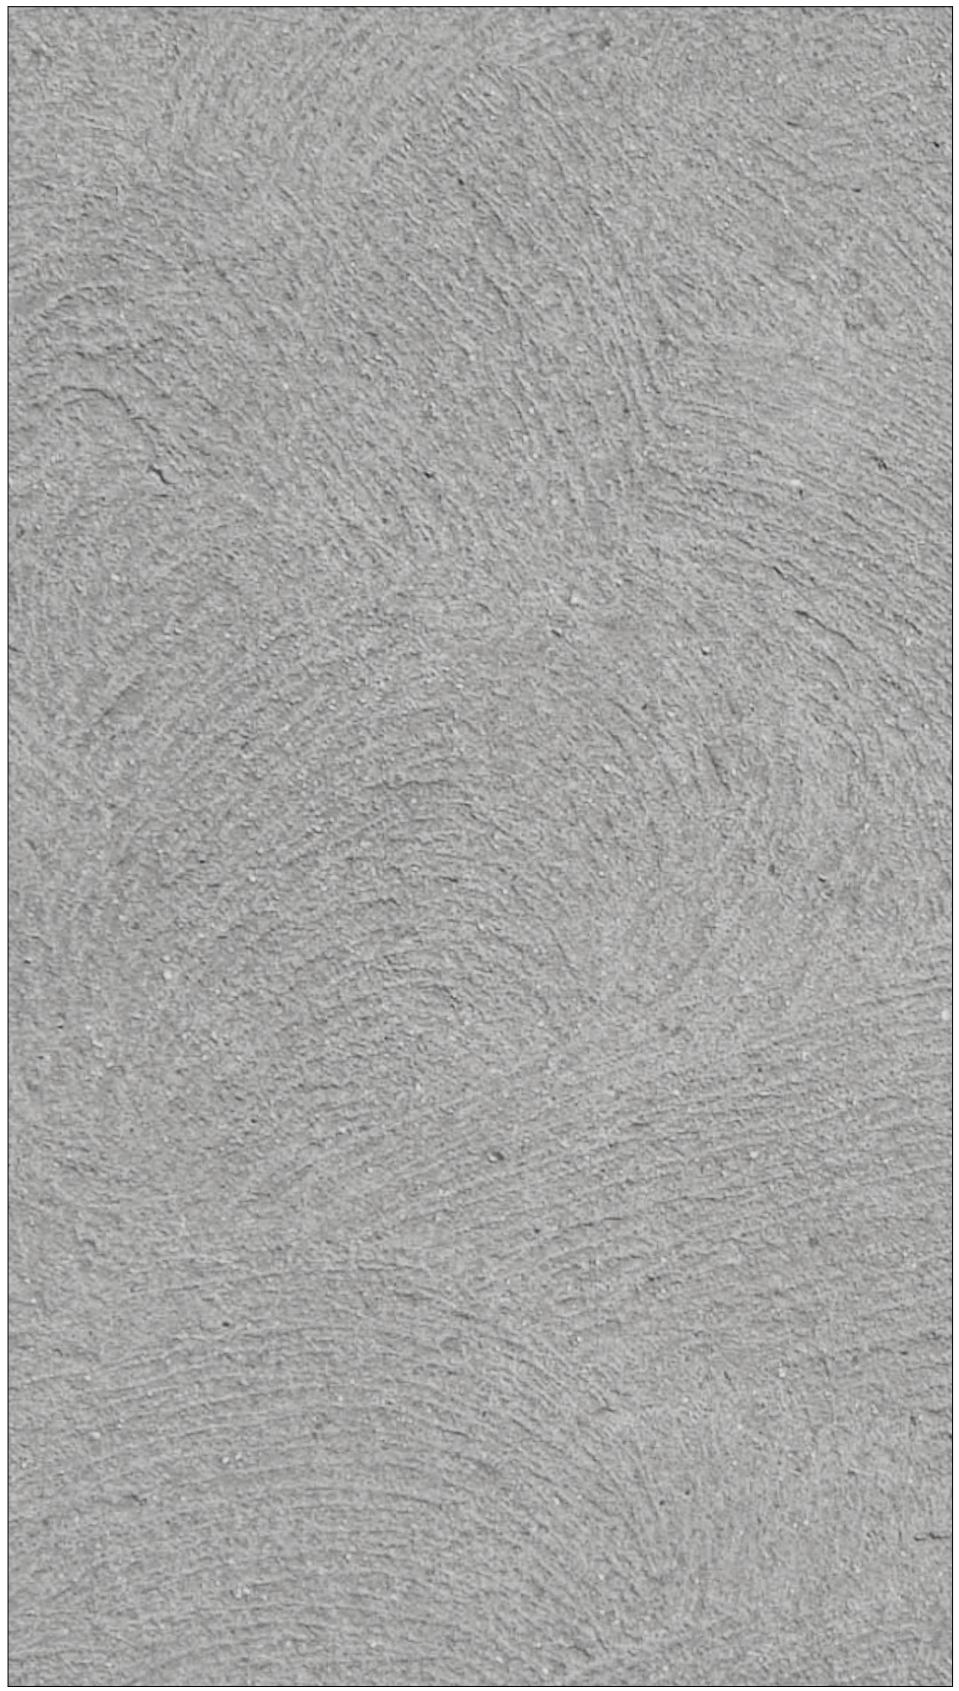

დეკორატიული მატერიალური ფასადი RAL 7038 Agate grey

ფორმატი	პირობითი ნიშნები		საპროექტო ორგანიზაცია		მთ. არქიტექტორი	გიორგი ბარამიძე		პროექტის სახელწოდება	ნახაზის სახელწოდება			
A3	მიწის ნაკვეთის საკადასტრო საზღვარი	რკინა-ბეტონის კოლონა	შ.პ.ს. "ინტეგრა"	ს/კ 405061454	არქიტექტორი	გიორგი ბარამიძე		მრავალბინიანი საცხოვრებელი სახლის პროექტი	მოსაპირკეთებელი მასალები			
	კონსტრუქციული ღერძი	რკინა-ბეტონის რიგელი	მისამართი: საქართველო, ქ. თბილისი, შ. შარტავას 14 ა		კონსტრუქტორი	ირაკლი კევლიშვილი						
	არქიტექტურული ნიშნული	სამშენებლო ბლოკის წყობა (კედელი ტიხარი)	BARAMIDZE		დამკვეთი			მისამართი	თარიღი	მასშტაბი	ფურცელი	ფურცლები
	ჭრილის ხაზი	სავენტილაციო ღიობი			შ.პ.ს. "მეგა ეკო ქონსტრაქშენ" ს/კ 405294319			ქ. თბილისი, სოფელი დიღომი, ასმათის ქ. №32 ს/კ 01.72.14.037.047	1/13/2021	1:200	38	46

ნატურალური აგური RAL 8004 Copper brown

1. მაღალრიგიანი აგური 250X120X65
2. ყინვაგამძლეობა F35 ციკლი
3. წყლის შთანთქმა 12%
4. მარკა M 250
5. მასა 2,3 კგ.
6. თბოიზოლაციის კოეფიციენტი 0.35
7. ხანძარგამძლეობა ბანგისაგან (კერამიტის) აგური მაღალი ხანძარგამძლეობის ნატურალური აგური (ჯ