
# საპროექტო წინადადება




1:2500

# განთავსების სქემა

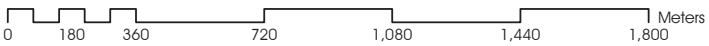


pirobiTi aRniSvnebi


WGS 1984 -is koordinatTa sistemis UTMproeqcia


| | | | |
|---|---|---|---|
| sacx. Senoba | bordiuli | WiSkari | |
| arasacx. Senoba | xis Robe | betoni | |
| farduli | Robe | wyalgayvaniloba | |
| mSenebare Senoba | qvis kedeli | kavSirgabmuloba | |
| satransfor. jixuri | kedeli | el. qselebi | |
| xeebi | flate | bunebrivi airi | |
| gare ganaTeba | rkinigza | sadrenaJo infrastruqtura | |
| | sameTvalyureo Webi | internet qseli | |
| | el. gadamcemi xazi | | |

SeniSvna: 1) nakveTis sazRvari (Tu igi aris naxazze) miTiTebulia damkveTis mier


2) miwis samuSaobis Sesrulebisas SeatyobineT komunikaciis warmomadgenlebs

# მაქსიმალური სიმაღლის განსაზღვრის სქემა და გენგეგმა

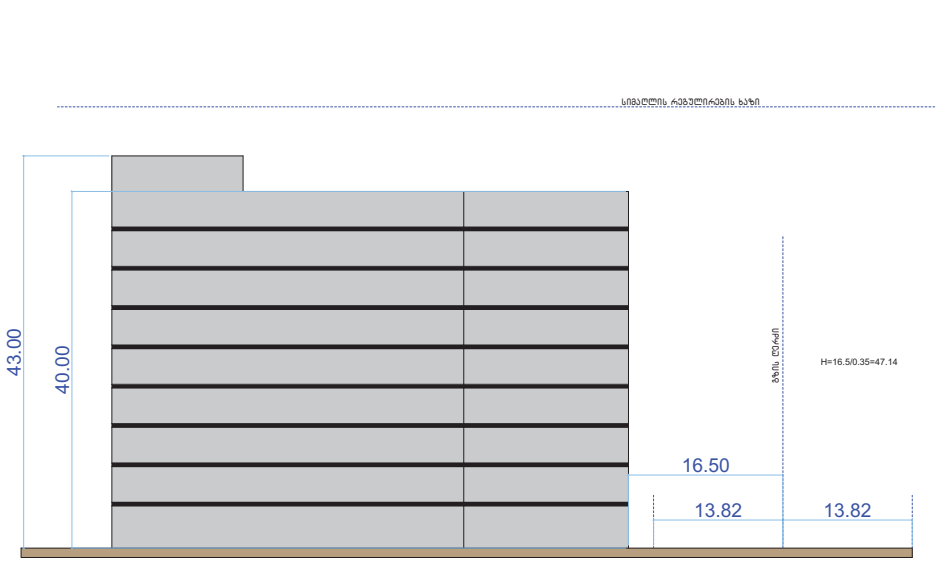
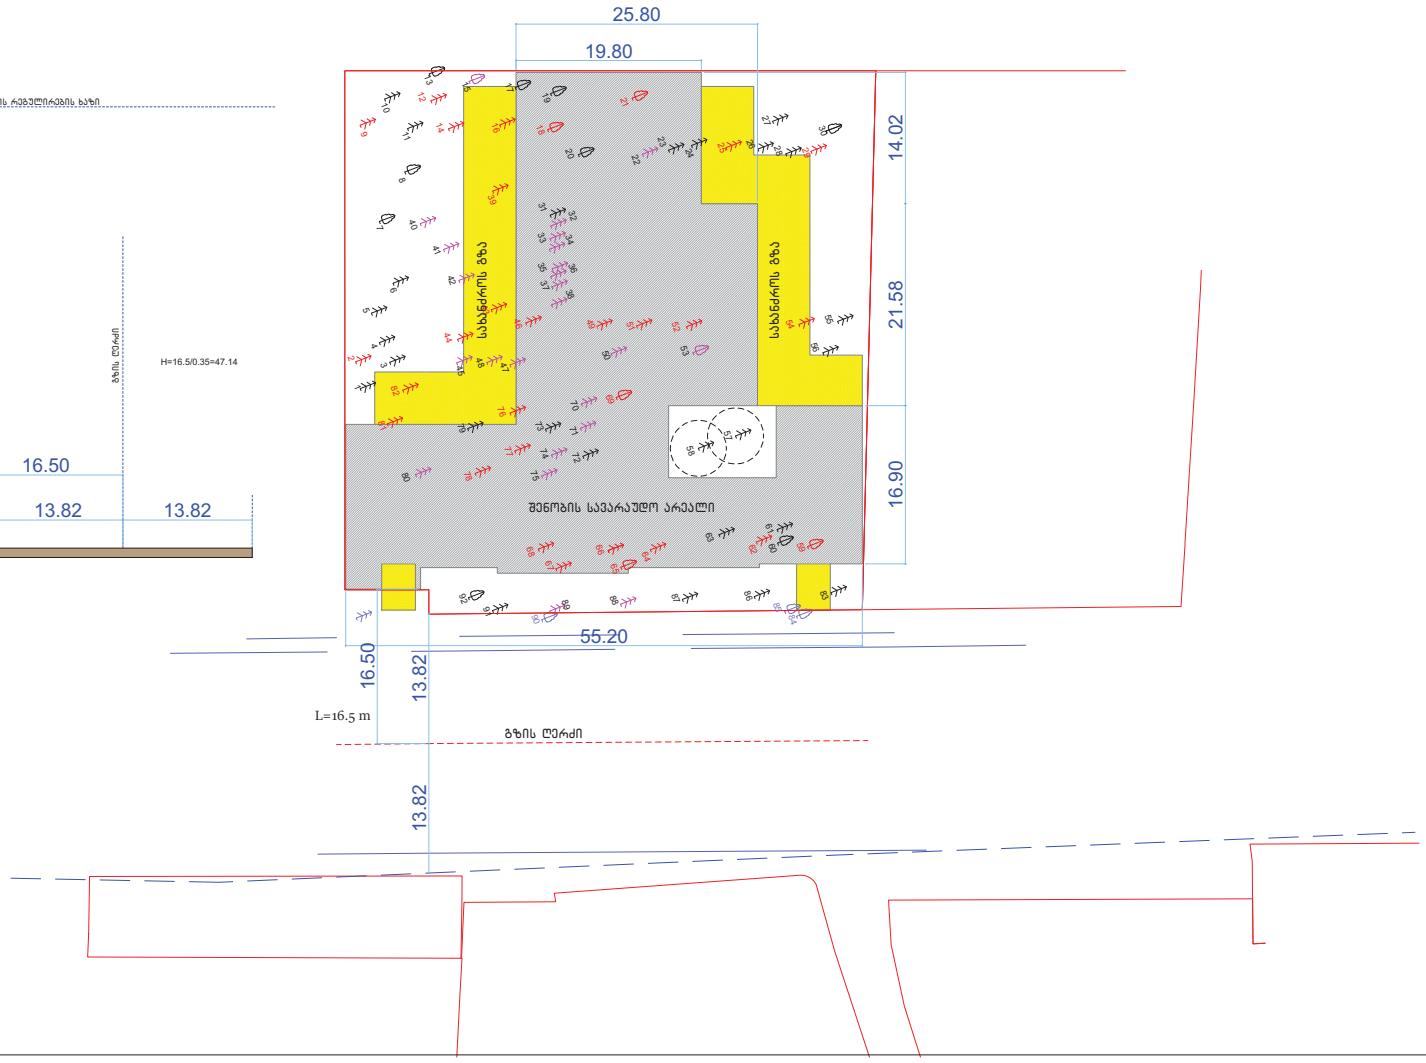
# შენობის განთავსების და მოსაჭრელი ნარგავების სქემა

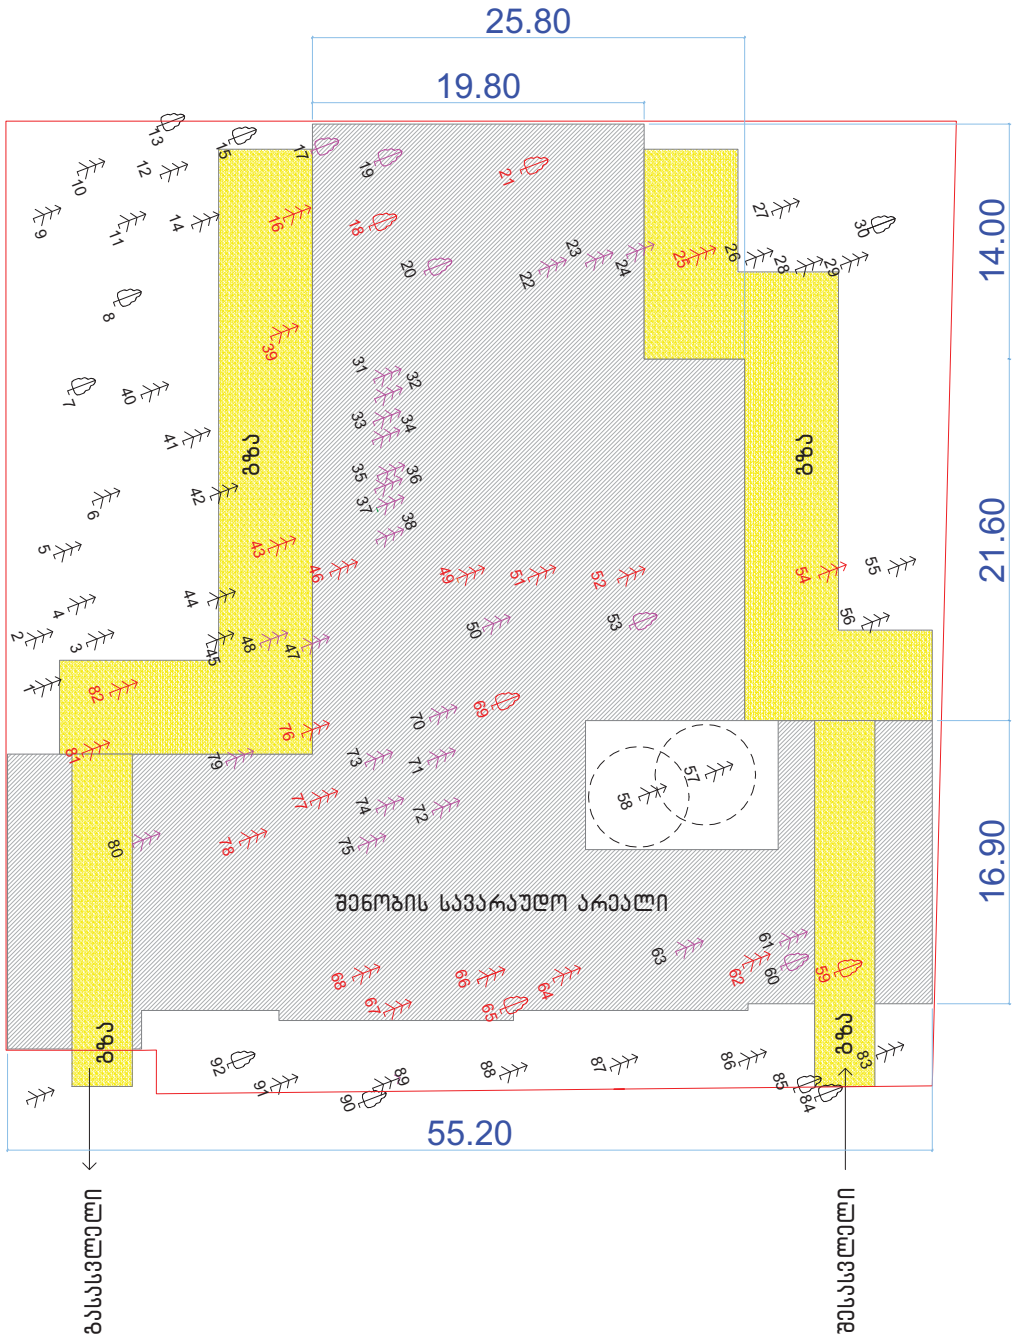


შენობის სავარაუდო კონტური (8-9 სართული)

გზის სავარაუდო კონტური

წითლად მონიშნულია ზეხმელი მოსაჭრელი ხეები

იასამნისფრად მონიშნულია ჯანსაღი მოსაჭრელი ხეები

შავად მონიშნულია ზეხმელი და ჯანსაღი ხეები რომელებიც რჩება ადგილზე

საკომპენსაციო რგვეები მოხდება საპროექტო ნაკვეთზე და საჭიროებისამებრ ჩვენსავე ჩრდილოეთით მდებარე ნაკვეთზე