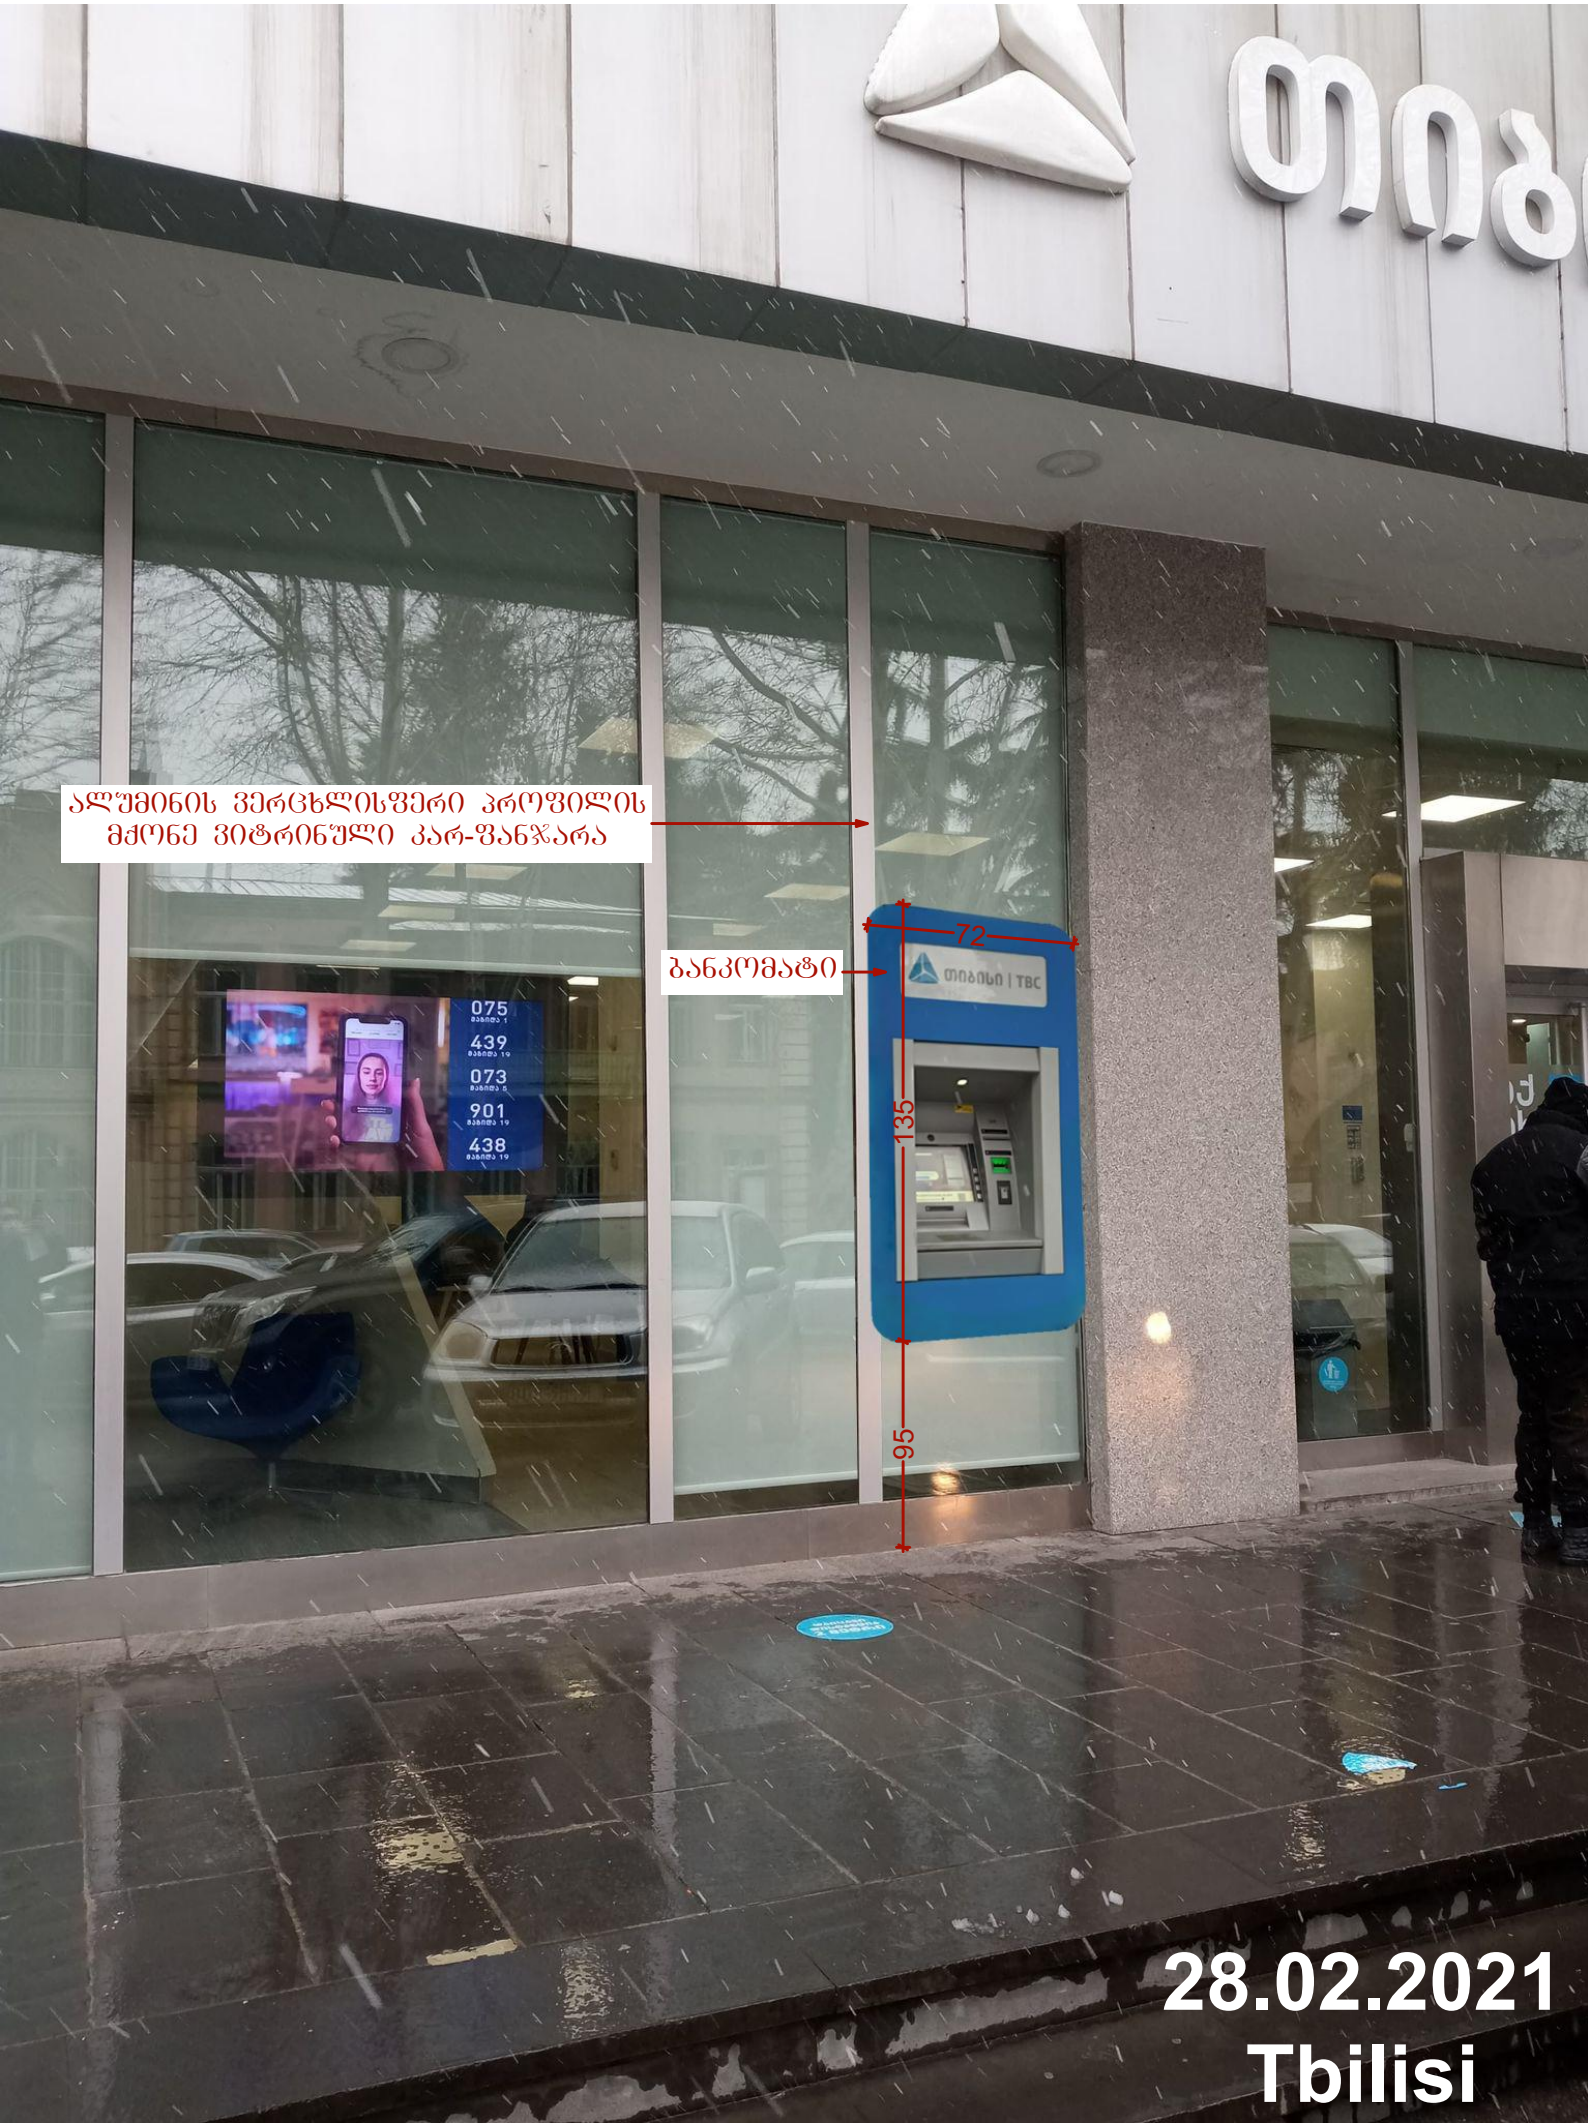
ალუმინის ვერცხლისფერი პროფილის
მძრონე ვიტრინული კარ-ფანჯარა
ბანკომატი
72
135
95
075
439
073
901
438
28.02.2021
Tbilisi

არსებული ფასადი

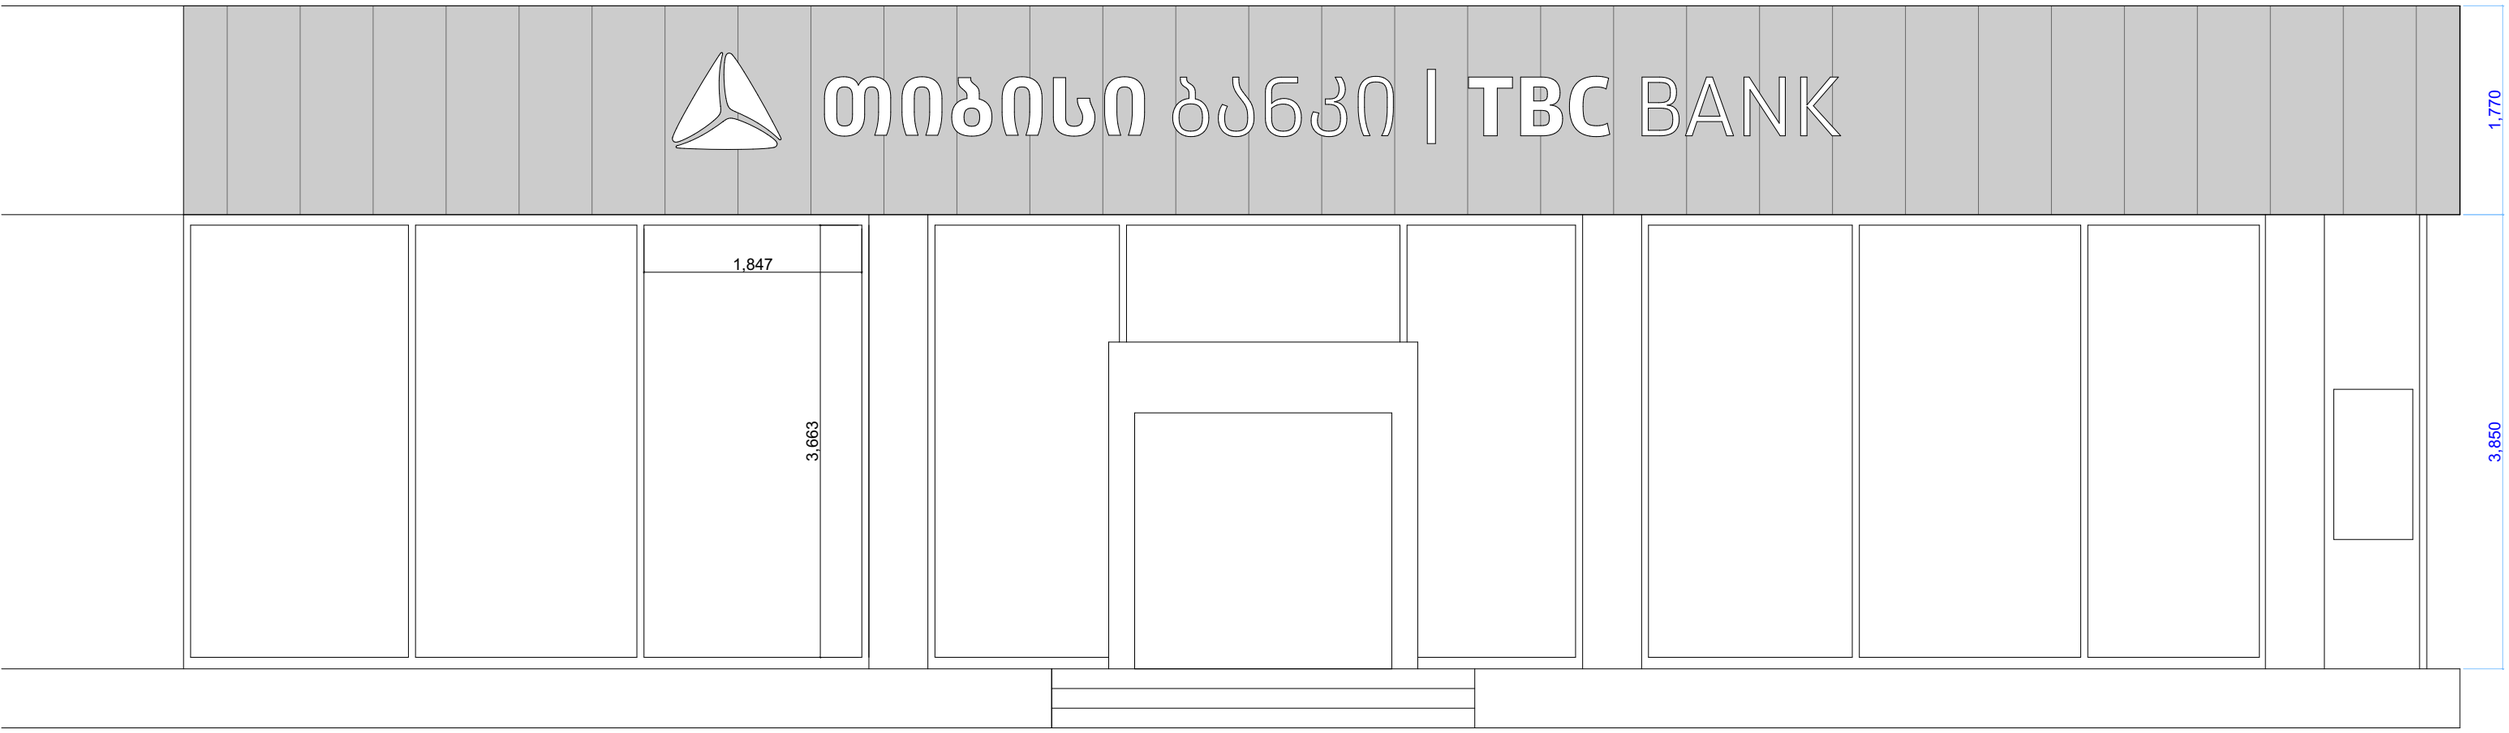

პროექტის შედეგად მიღებული ფასადი

