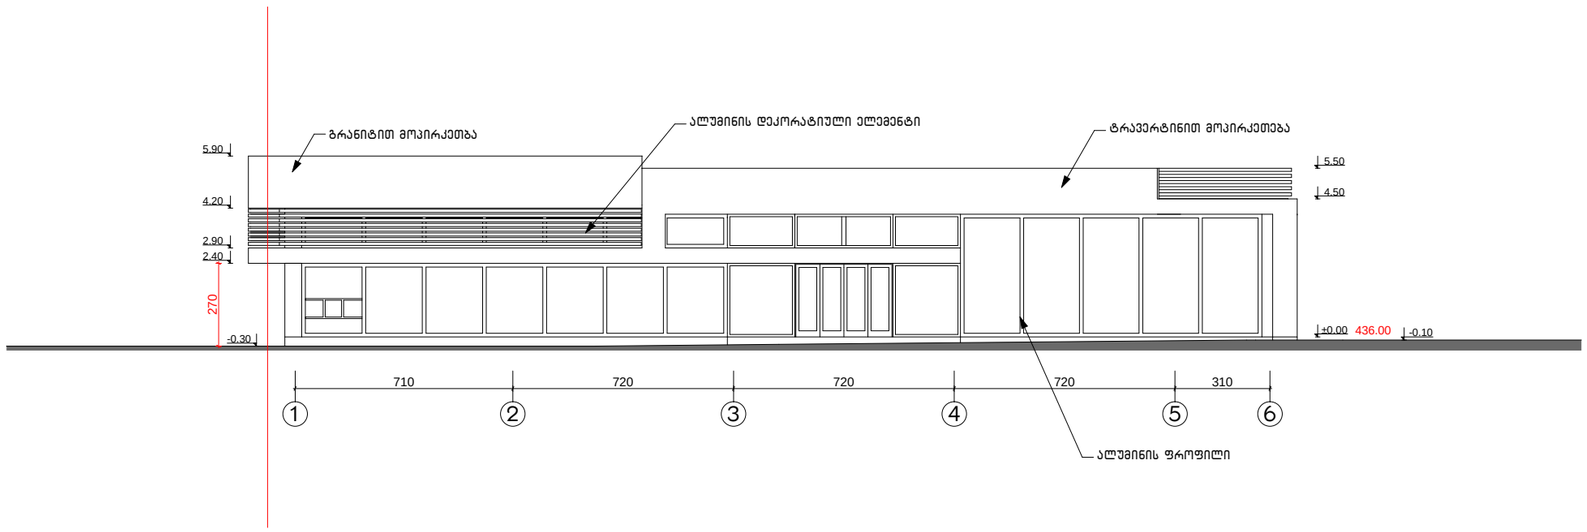

ქ. თბილისში დიდუბე-ჩუღურეთის რაიონში დავით აღმაშენებლის ზეივანი, 1.6 ქმ-ზე მდებარე ნაკვეთზე (სკ: 01.13.01.016.057) სავაჭრო ობიექტის პროექტი				სტადია	ფურცელი	ფურცლები
				ა	01	4
დირექტორი	თ. მურვანიძე					
არქიტექტორი	თ. მურვანიძე					
კონსტრუქტორი	ზ. სილაგაძე					
ავტორი	რ. ებრალიძე		ფასადი "1-6"	მასშტაბი	შ.პ.ს. „კოლეგიუმი"	
შემსრულებელი	რ. ებრალიძე			1:100		
შემოწმება	თ. მურვანიძე					

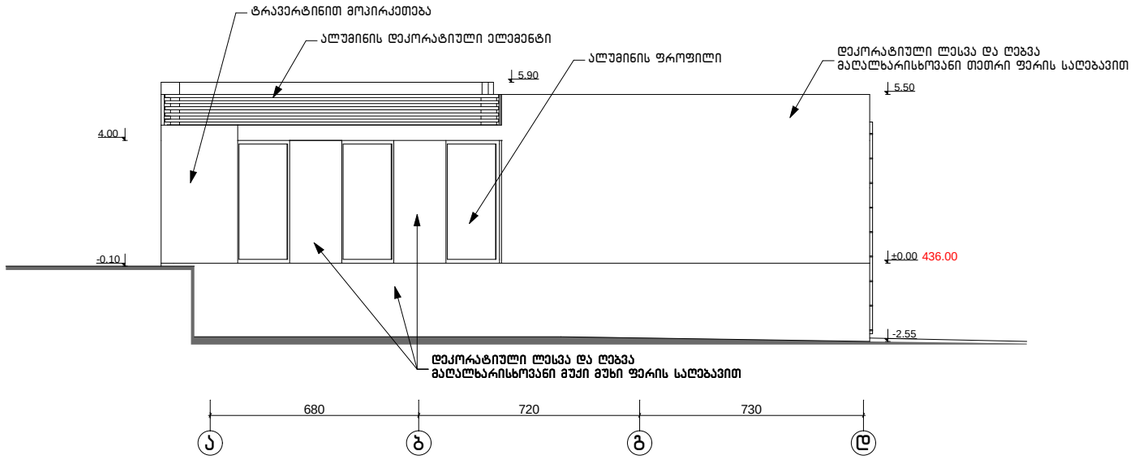

ქ. თბილისში დიდუბე-ჩუღურეთის რაიონში დავით აღმაშენებლის ზეივანი, 1.6 კმ-ზე მდებარე ნაკვეთზე (ს/კ: 01.13.01.016.057) სავაჭრო ობიექტის პროექტი				სტადია	ფურცელი	ფურცლები
				ა	02	4
დირექტორი	თ. მურვანიძე					
პრ.მთ.არქ.	თ. მურვანიძე					
პრ.მთ.ინჟ.	ზ. სილაბაძე					
ავტორი	რ. ებრალიძე		ფასადი "ა-დ"	მასშტაბი	შ.პ.ს. „კოლეგიუმი“	
შეასრულა	რ. ებრალიძე			1:100		
შეამოწმა	თ. მურვანიძე					

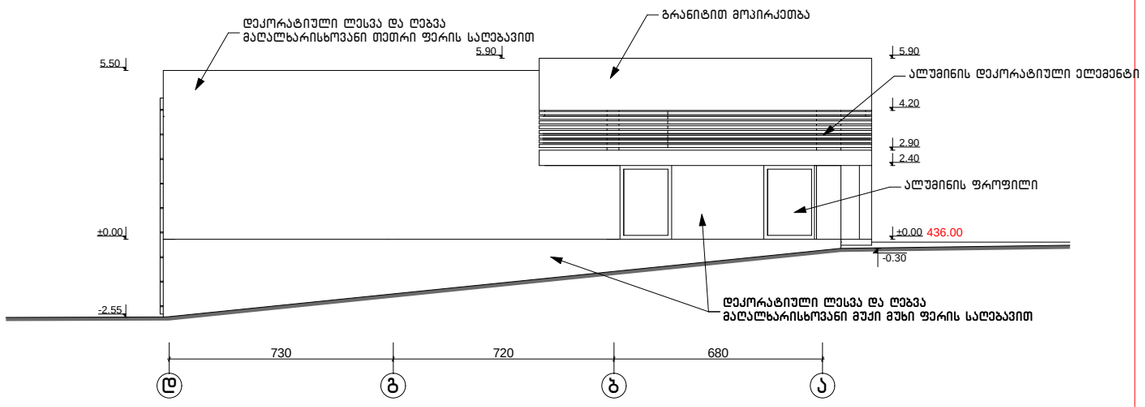

ქ. თბილისში დიდუბე-ჩუღურეთის რაიონში დავით აღმაშენებლის ზეივანი, 1.6 კმ-ზე მდებარე ნაკვეთზე (სკ: 01.13.01.016.057) სავაჭრო ობიექტის პროექტი				სტადია	ფურცელი	ფურცლები
				ა	03	4
დირექტორი	თ. მურვანიძე					
პრ.მთ.არქ.	თ. მურვანიძე					
პრ.მთ.ინჟ.	ზ. სილაგაძე					
ავტორი	რ. ებრალიძე		ფასადი "ლ-ა"	მასშტაბი	შ.პ.ს. „კოლეგიუმი"	
შეასრულა	რ. ებრალიძე			1:100		
შეამოწმა	თ. მურვანიძე					

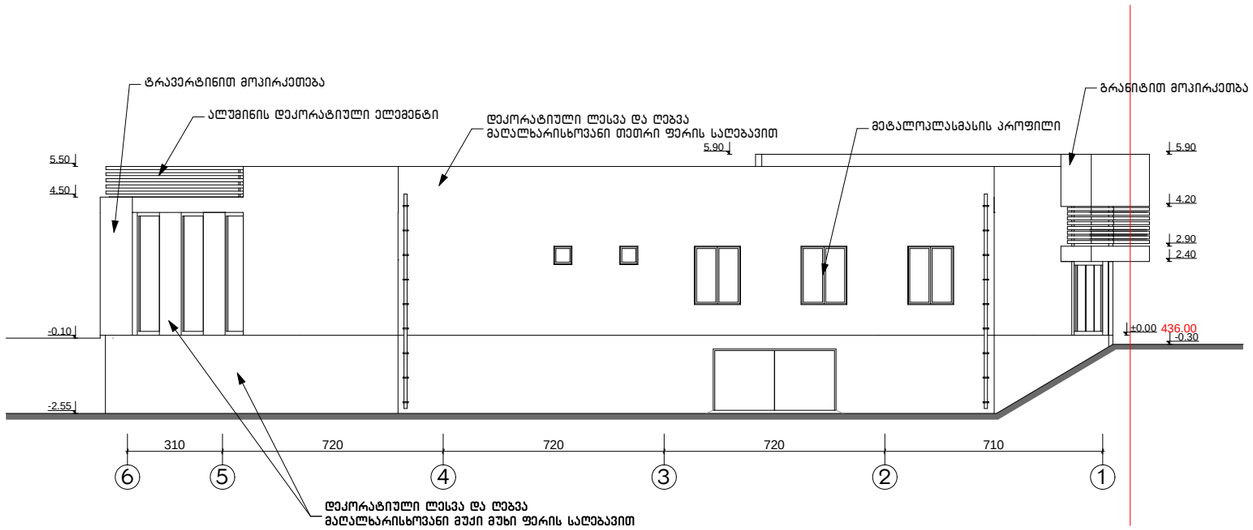

ქ. თბილისში დიდუბე-ჩუღურეთის რაიონში დავით აღმაშენებლის ზეივანი, 1.6 კმ-ზე მდებარე ნაკვეთზე (ს/კ: 01.13.01.016.057) სავაჭრო ობიექტის პროექტი				სტადია	ფურცელი	ფურცლები
				ა	04	4
დირექტორი	თ. მურვანიძე					
პრ.მთ.არქ.	თ. მურვანიძე					
პრ.მთ.ინჟ.	ზ. სილაბაძე					
ავტორი	რ. ებრალიძე		ფასადი "6-1"	მასშტაბი	შ.პ.ს. „კოლეგიუმი“	
შეასრულა	რ. ებრალიძე			1:100		
შეამოწმა	თ. მურვანიძე					