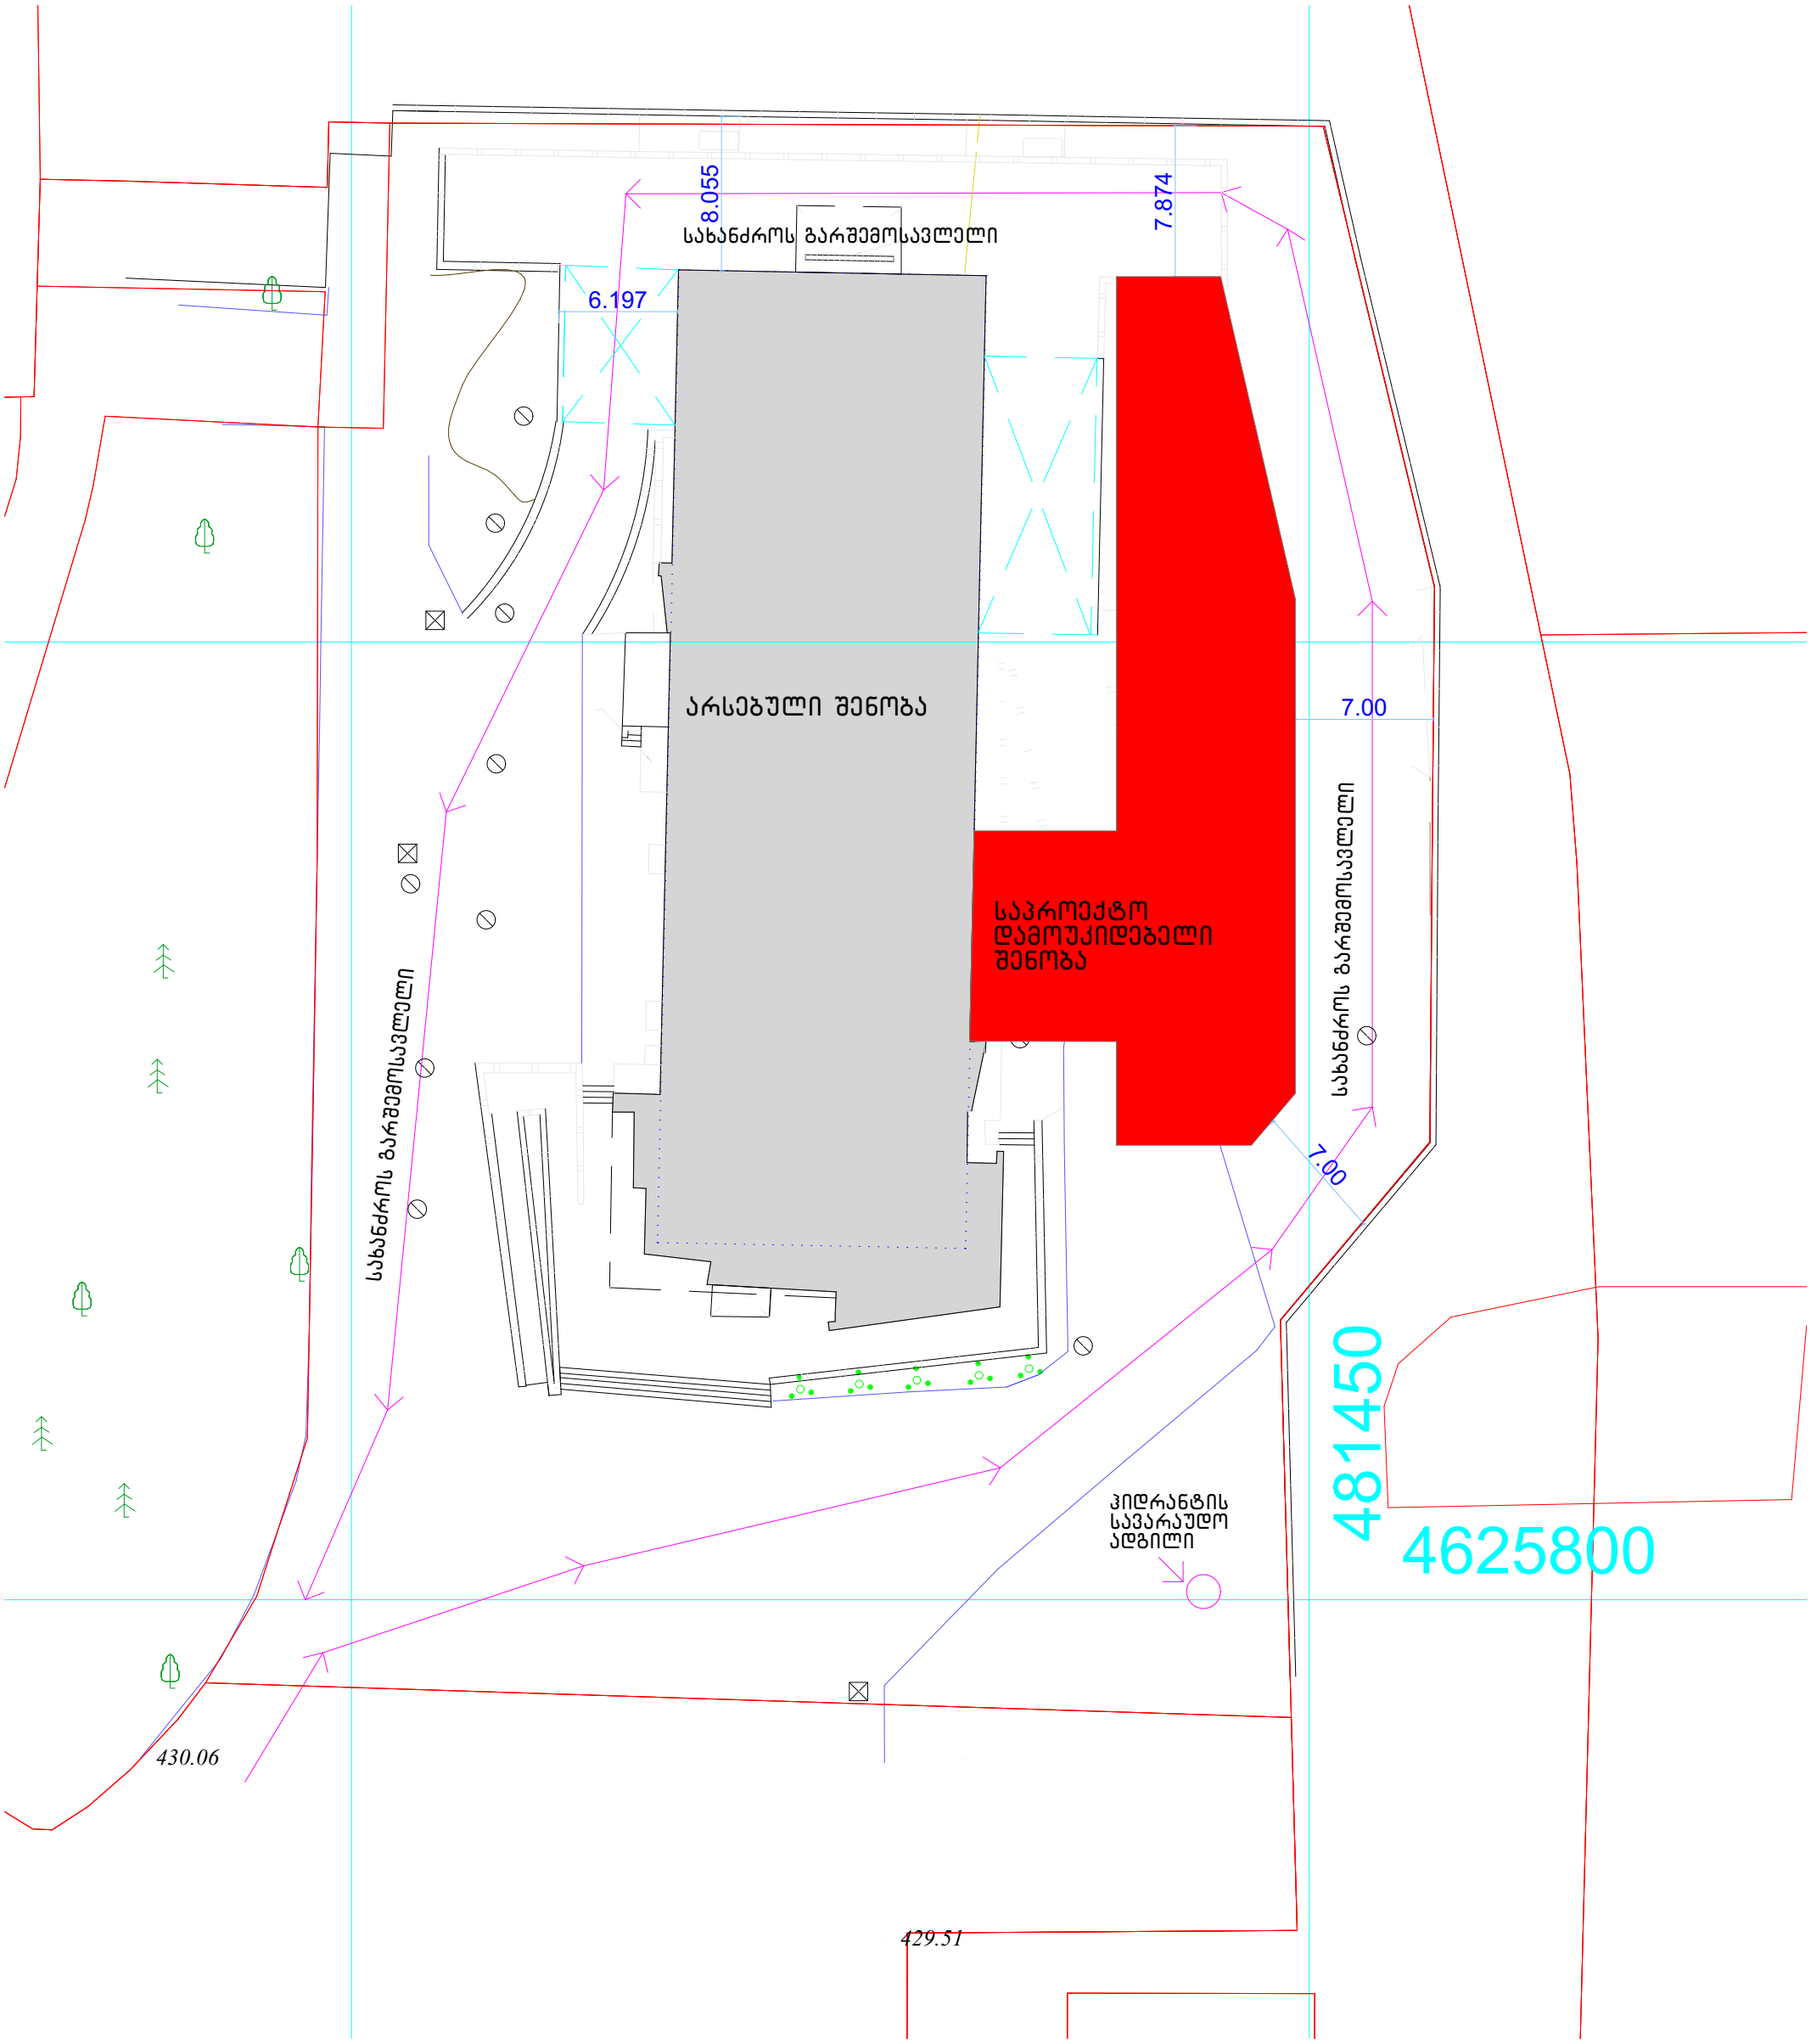
8.055
7.874
სახანძროს გარშემოსავლელი
6.197
არსებული შენობა
საპროექტო
დამოუკიდებელი
შენობა
7.00
სახანძროს გარშემოსავლელი
სახანძროს გარშემოსავლელი
7.00
კიდრანტის
სავარაუდო
ადგილი
4814450
4625800
430.06
429.51