

ფორმატი PAPER SIZE	A - 1
პროექტის № PROJECT #	

ექსპლიკაცია

პირობითი ნიშნები

საპროექტო ტერიტორიის საზღვარი

საპროექტო ნული

4 ექსპლიკაციის ნომერი

ტექნიკური მაჩვენებლები

საპროექტო ნული შეესაბამება აბსოლუტურ ნიშნულს 412.30

±0.00=412.30

დამკვეთი CLIENT	შპს „ფრესკო ვესტ ჯორჯია”
პროექტი PROJECT	საცალო ცენტრი
მისამართი ADDRESS	ქ.თბილისი, ვ. გაბრატიონის და ჟუთაისის ქუჩებს შორის

თანამდებობა	გვარი	ხელმოწერა
დირექტორი	თ.ჯანაშვილი	
პრ. ავტორი	ე.ცქვიტინიძე	
	თ.ჯანაშვილი	
დაამუშავა	თ.ჯანაშვილი	

STUDIO

შ.პ.ს. "თიეიჩსტუდიო"

კორექტირებული პროექტი

მასშტაბი SCALE	1:250
თარიღი DATE OF ISSUE	07/ 02/ 2021
ნახაზი	DRVG.
ფასადი ღერძებში 8'-1'	
სტადია STAGE	ფურც. PAGES / სულ ALL
არქ. პროექტი	

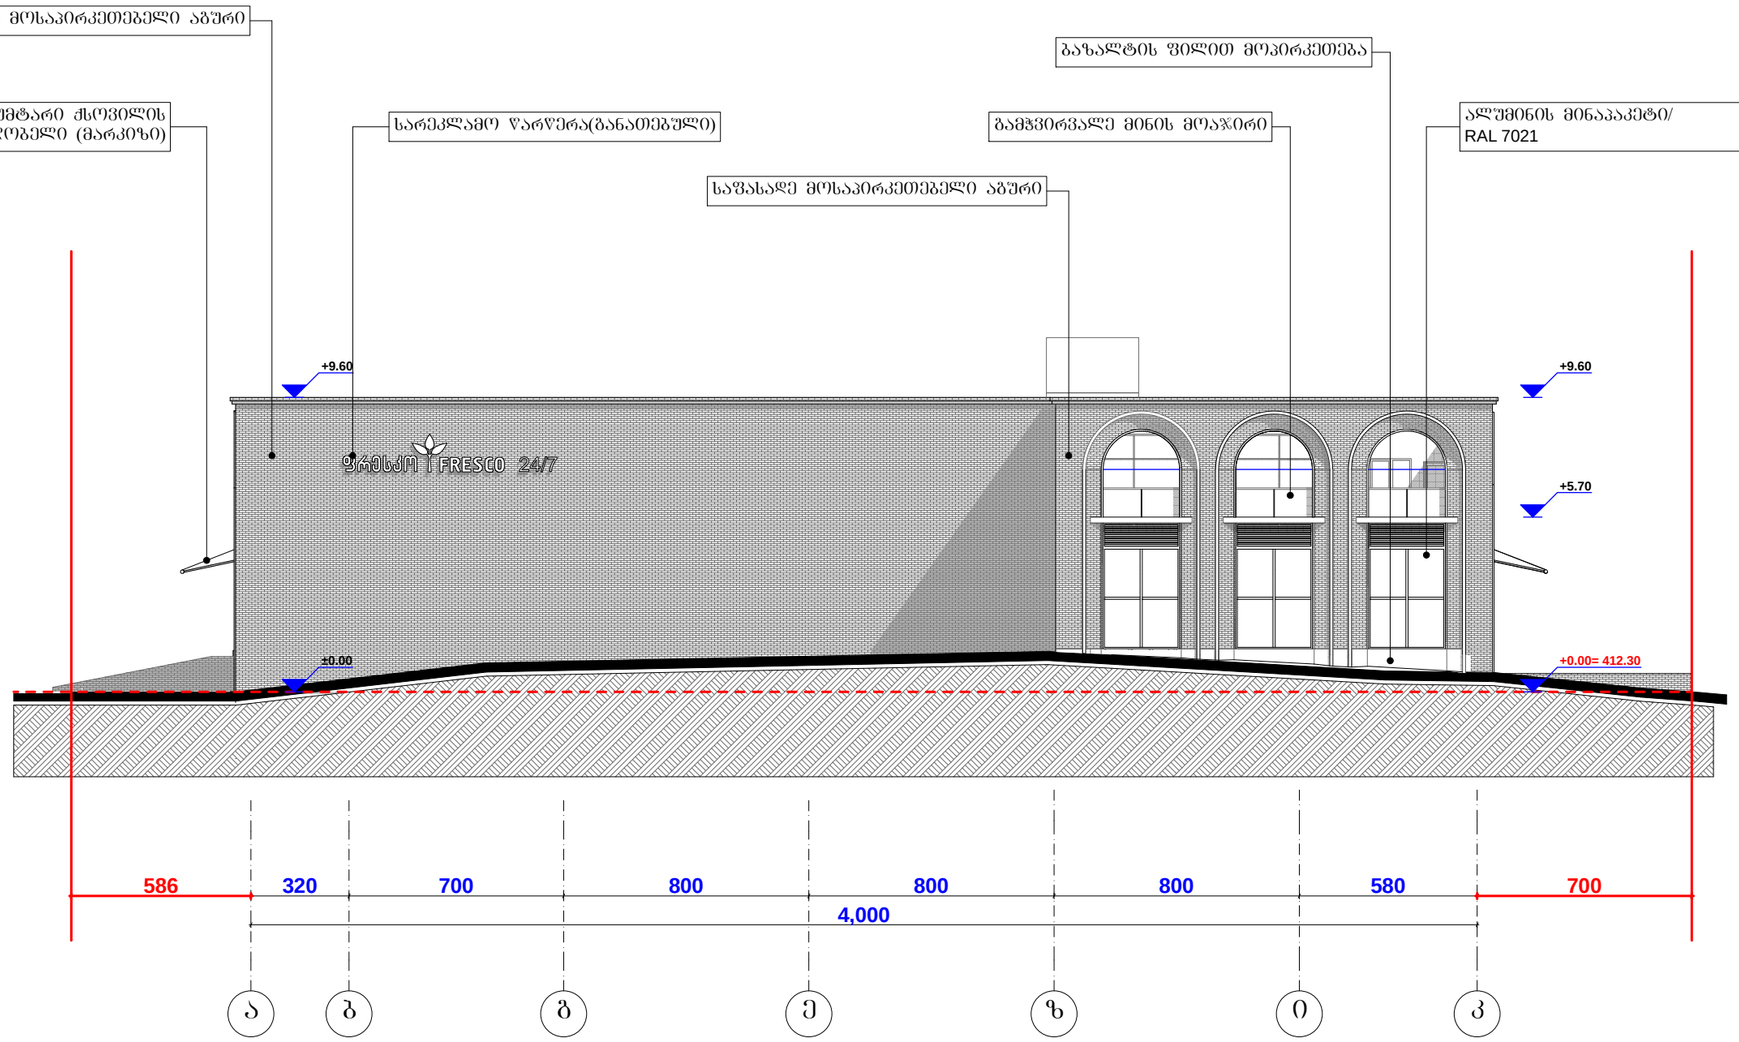

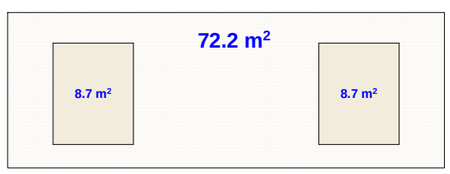

ღიობების ფართი არ აღემატება სართულის საერთო ფართის 25 %

ფორმატი PAPER SIZE	A - 1
პროექტის № PROJECT #	

ექსპლიკაცია

პირობითი ნიშნები

საპროექტო ტერიტორიის საზღვარი

საპროექტო ნული

4 ექსპლიკაციის ნომერი

ტექნიკური მაჩვენებლები

საპროექტო ნული შეესაბამება აბსოლუტურ ნიშნულს 412.30

±0.00=412.30

დამკვეთი CLIENT	შპს „ფრესკო ვესტ ჯორჯია”	
პროექტი PROJECT	საფაჭრო ცენტრი	
მისამართი ADDRESS	ქუთაისი, ვ. გაბრატიონის და ჟუთაისის ქუჩებს შორის	
თანამდებობა	გვარი	ხელმოწერა
დირექტორი	თ.ჯანაშვილი	
პრ. ავტორი	ე.ცქვიტინიძე	
	თ.ჯანაშვილი	
დაამუშავა	თ.ჯანაშვილი	

შ.პ.ს. "თიეიჩსტუდიო"

არქიტექტურული ნაწილი

მაშტაბი SCALE	1:250
თარიღი DATE OF ISSUE	07/ 02/ 2021
ნახაზი	DRVG.
ფასადი ღერძებში ა-კ	
სტადია STAGE	ფურც. PAGES / სულ ALL
არქ. პროექტი	

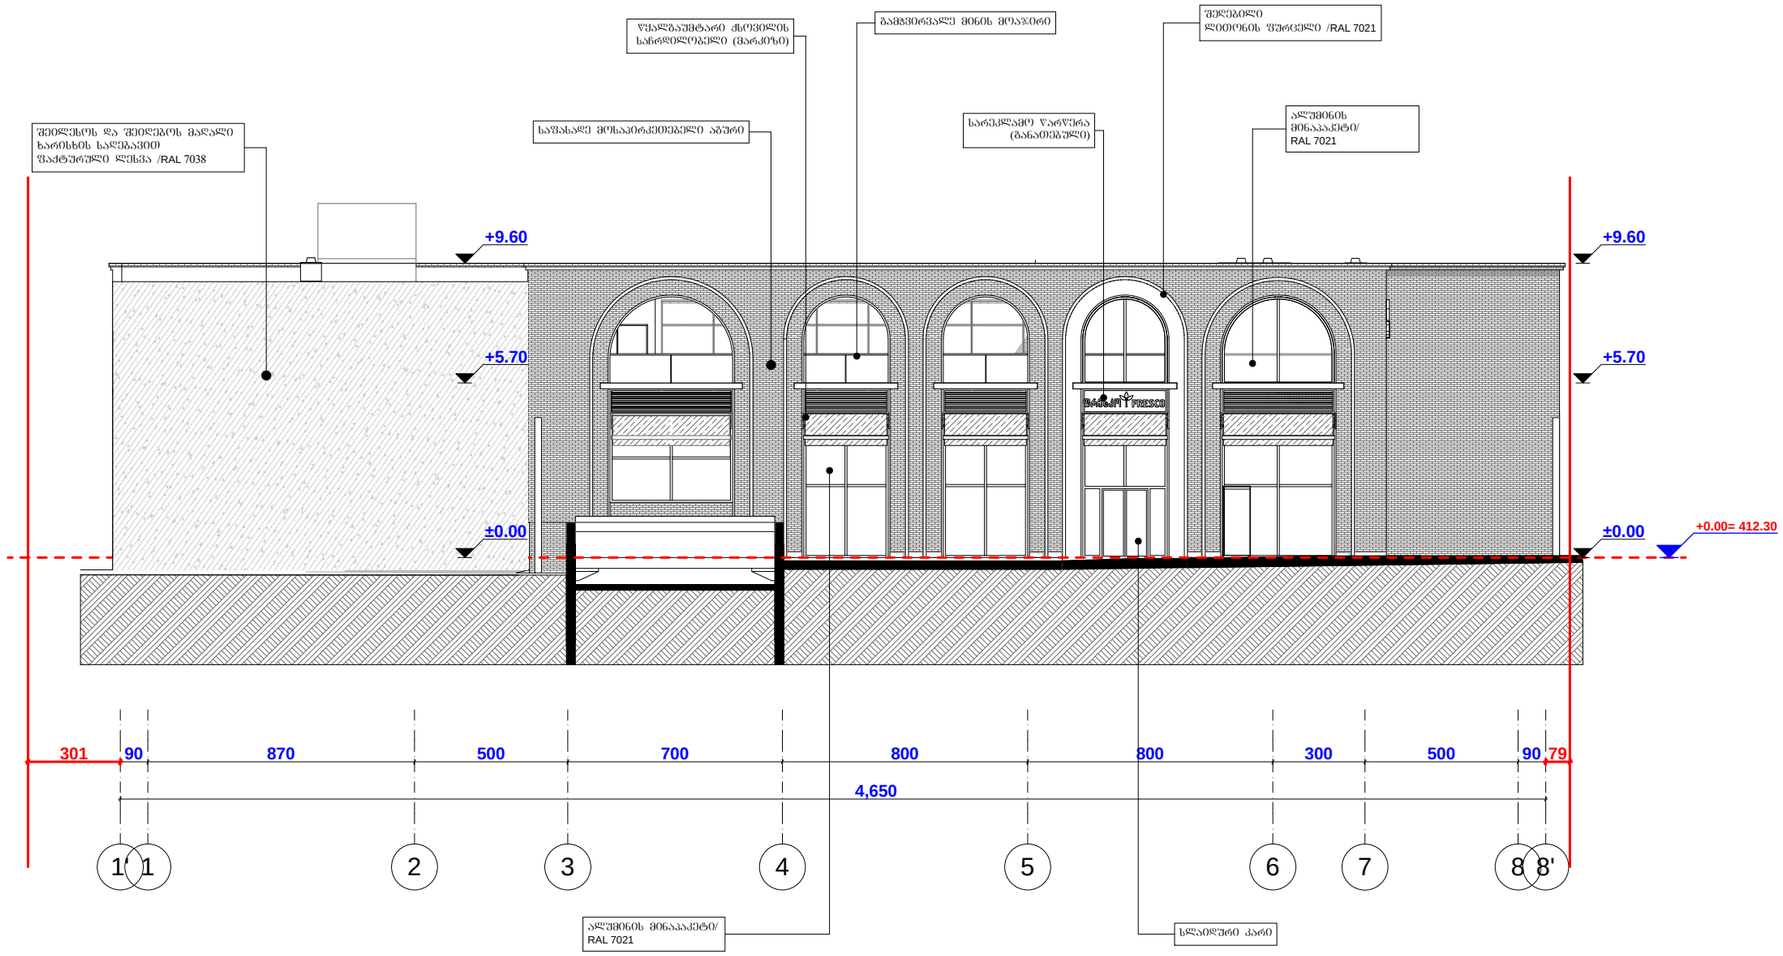

ფორმატი PAPER SIZE		პროექტის № PROJECT #
A - 1		

ექსპლიკაცია

პირობითი ნიშნები

საპროექტო ტერიტორიის საზღვარი

საპროექტო ნული

4 ექსპლიკაციის ნომერი

ტექნიკური მაჩვენებლები

დამკვეთი CLIENT	შპს „ფრესკო ვესტ ჯორჯია”	
პროექტი PROJECT	სავაჭრო ცენტრი	
მისამართი ADDRESS	ქ.ბათილისი, ვ. ბაბარატიონის და ჟუთაისის ქუჩებს შორის	
თანამდებობა	გვარი	ხელმოწერა
დირექტორი	თ.ჯანაშვილი	
არ. ავტორი		
	ე.ცქვიტინიძე	
	თ.ჯანაშვილი	
დაამუშავა	თ.ჯანაშვილი	

შ.პ.ს. "თიეიჩსტუდიო"

კორექტირებული პროექტი

მაშტაბი SCALE	თარიღი DATE OF ISSUE	07/ 02/ 2021
1:200	ნახაზი	DRVG.
	ფასადი ღერძებში 1′-8′	
სტადია STAGE	ფურც. PAGES	სულ ALL
არქ. პროექტი		

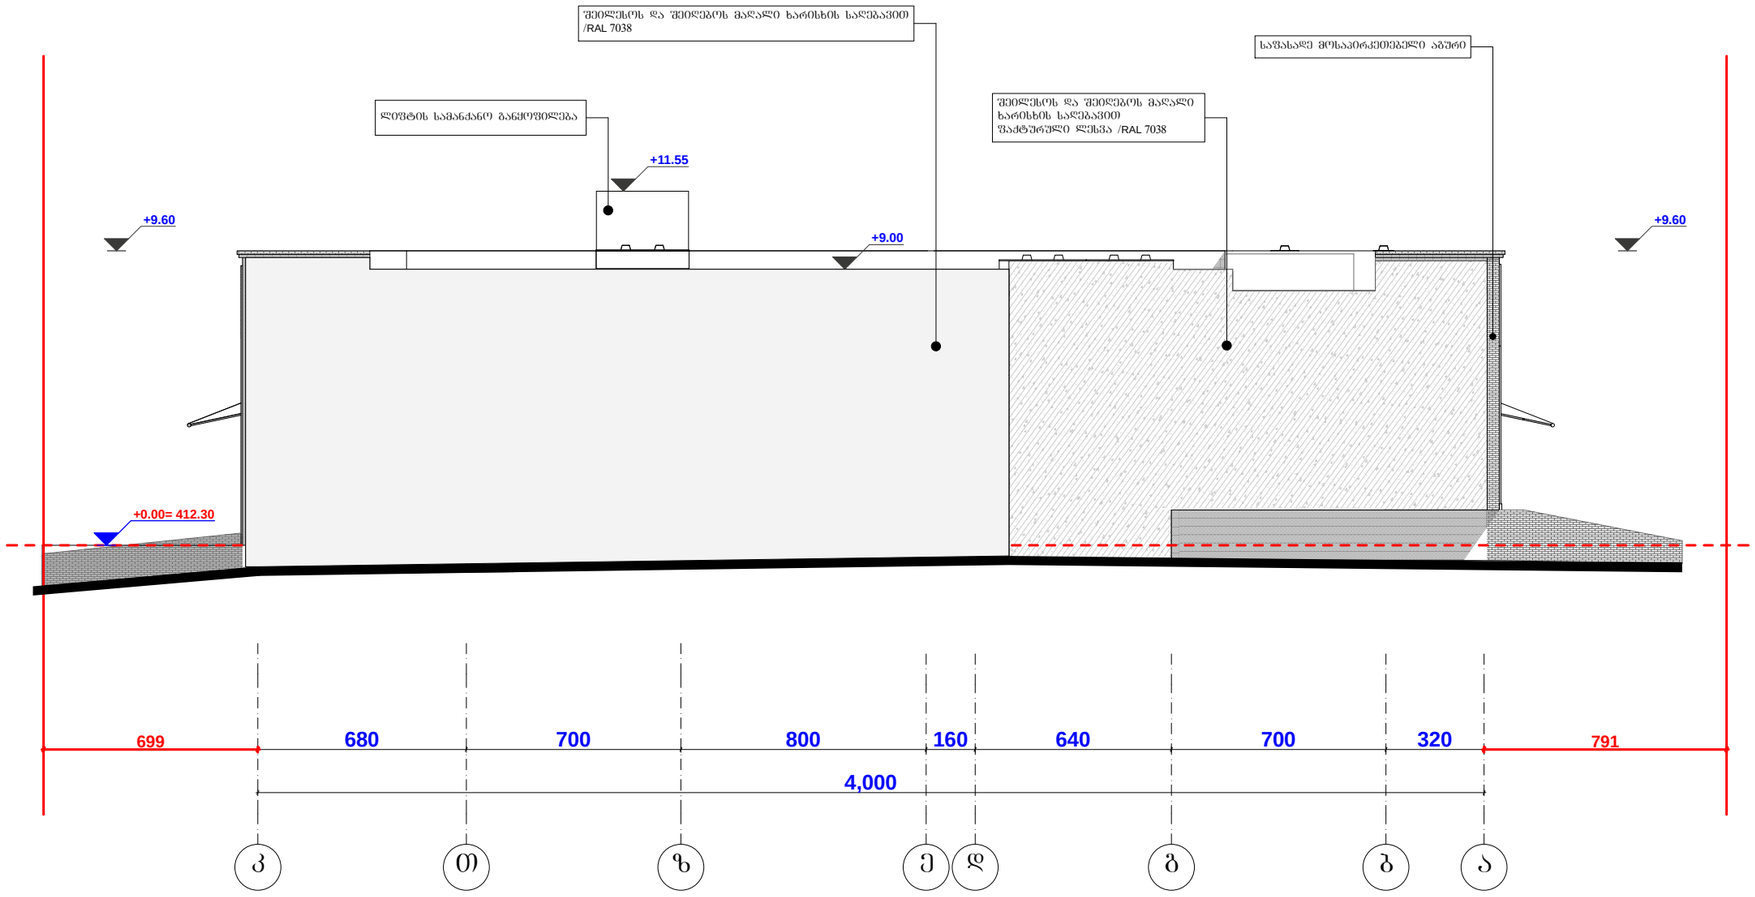

ფორმატი PAPER SIZE		პროექტის № PROJECT #
A - 1		

ექსპლიკაცია

პირობითი ნიშნები

საპროექტო ტერიტორიის საზღვარი

საპროექტო ნული

4 ექსპლიკაციის ნომერი

ტექნიკური მაჩვენებლები

საპროექტო ნული შეესაბამება აბსოლუტურ ნიშნულს 412.30

±0.00=412.30

დამკვეთი CLIENT	შპს „ფრესკო ვესტ ჯორჯია”	
პროექტი PROJECT	საჭაჭრო ცენტრი	
მისამართი ADDRESS	ქ.თბილისი, ვ. ბაბრატიონის და ჟუთაისის ქუჩებს შორის	
თანამდებობა	გვარი	ხელმოწერა
დირექტორი	თ.ჯანაშვილი	
პრ. ავტორი	ე.ცქვიტინიძე	
	თ.ჯანაშვილი	
დააპროექტა	თ.ჯანაშვილი	

შ.პ.ს. "თიეიჩსტუდიო"

კორექტირებული პროექტი

მაშტაბი SCALE	თარიღი DATE OF ISSUE	03/ 08/ 2020
1:250	ნახაზი	DRVG.
	შასადი ღერძებში კ-ა	
სტადია STAGE	ფურც. PAGES	სულ ALL
არქ. პროექტი		