გენ-გეგმა მ.1:200

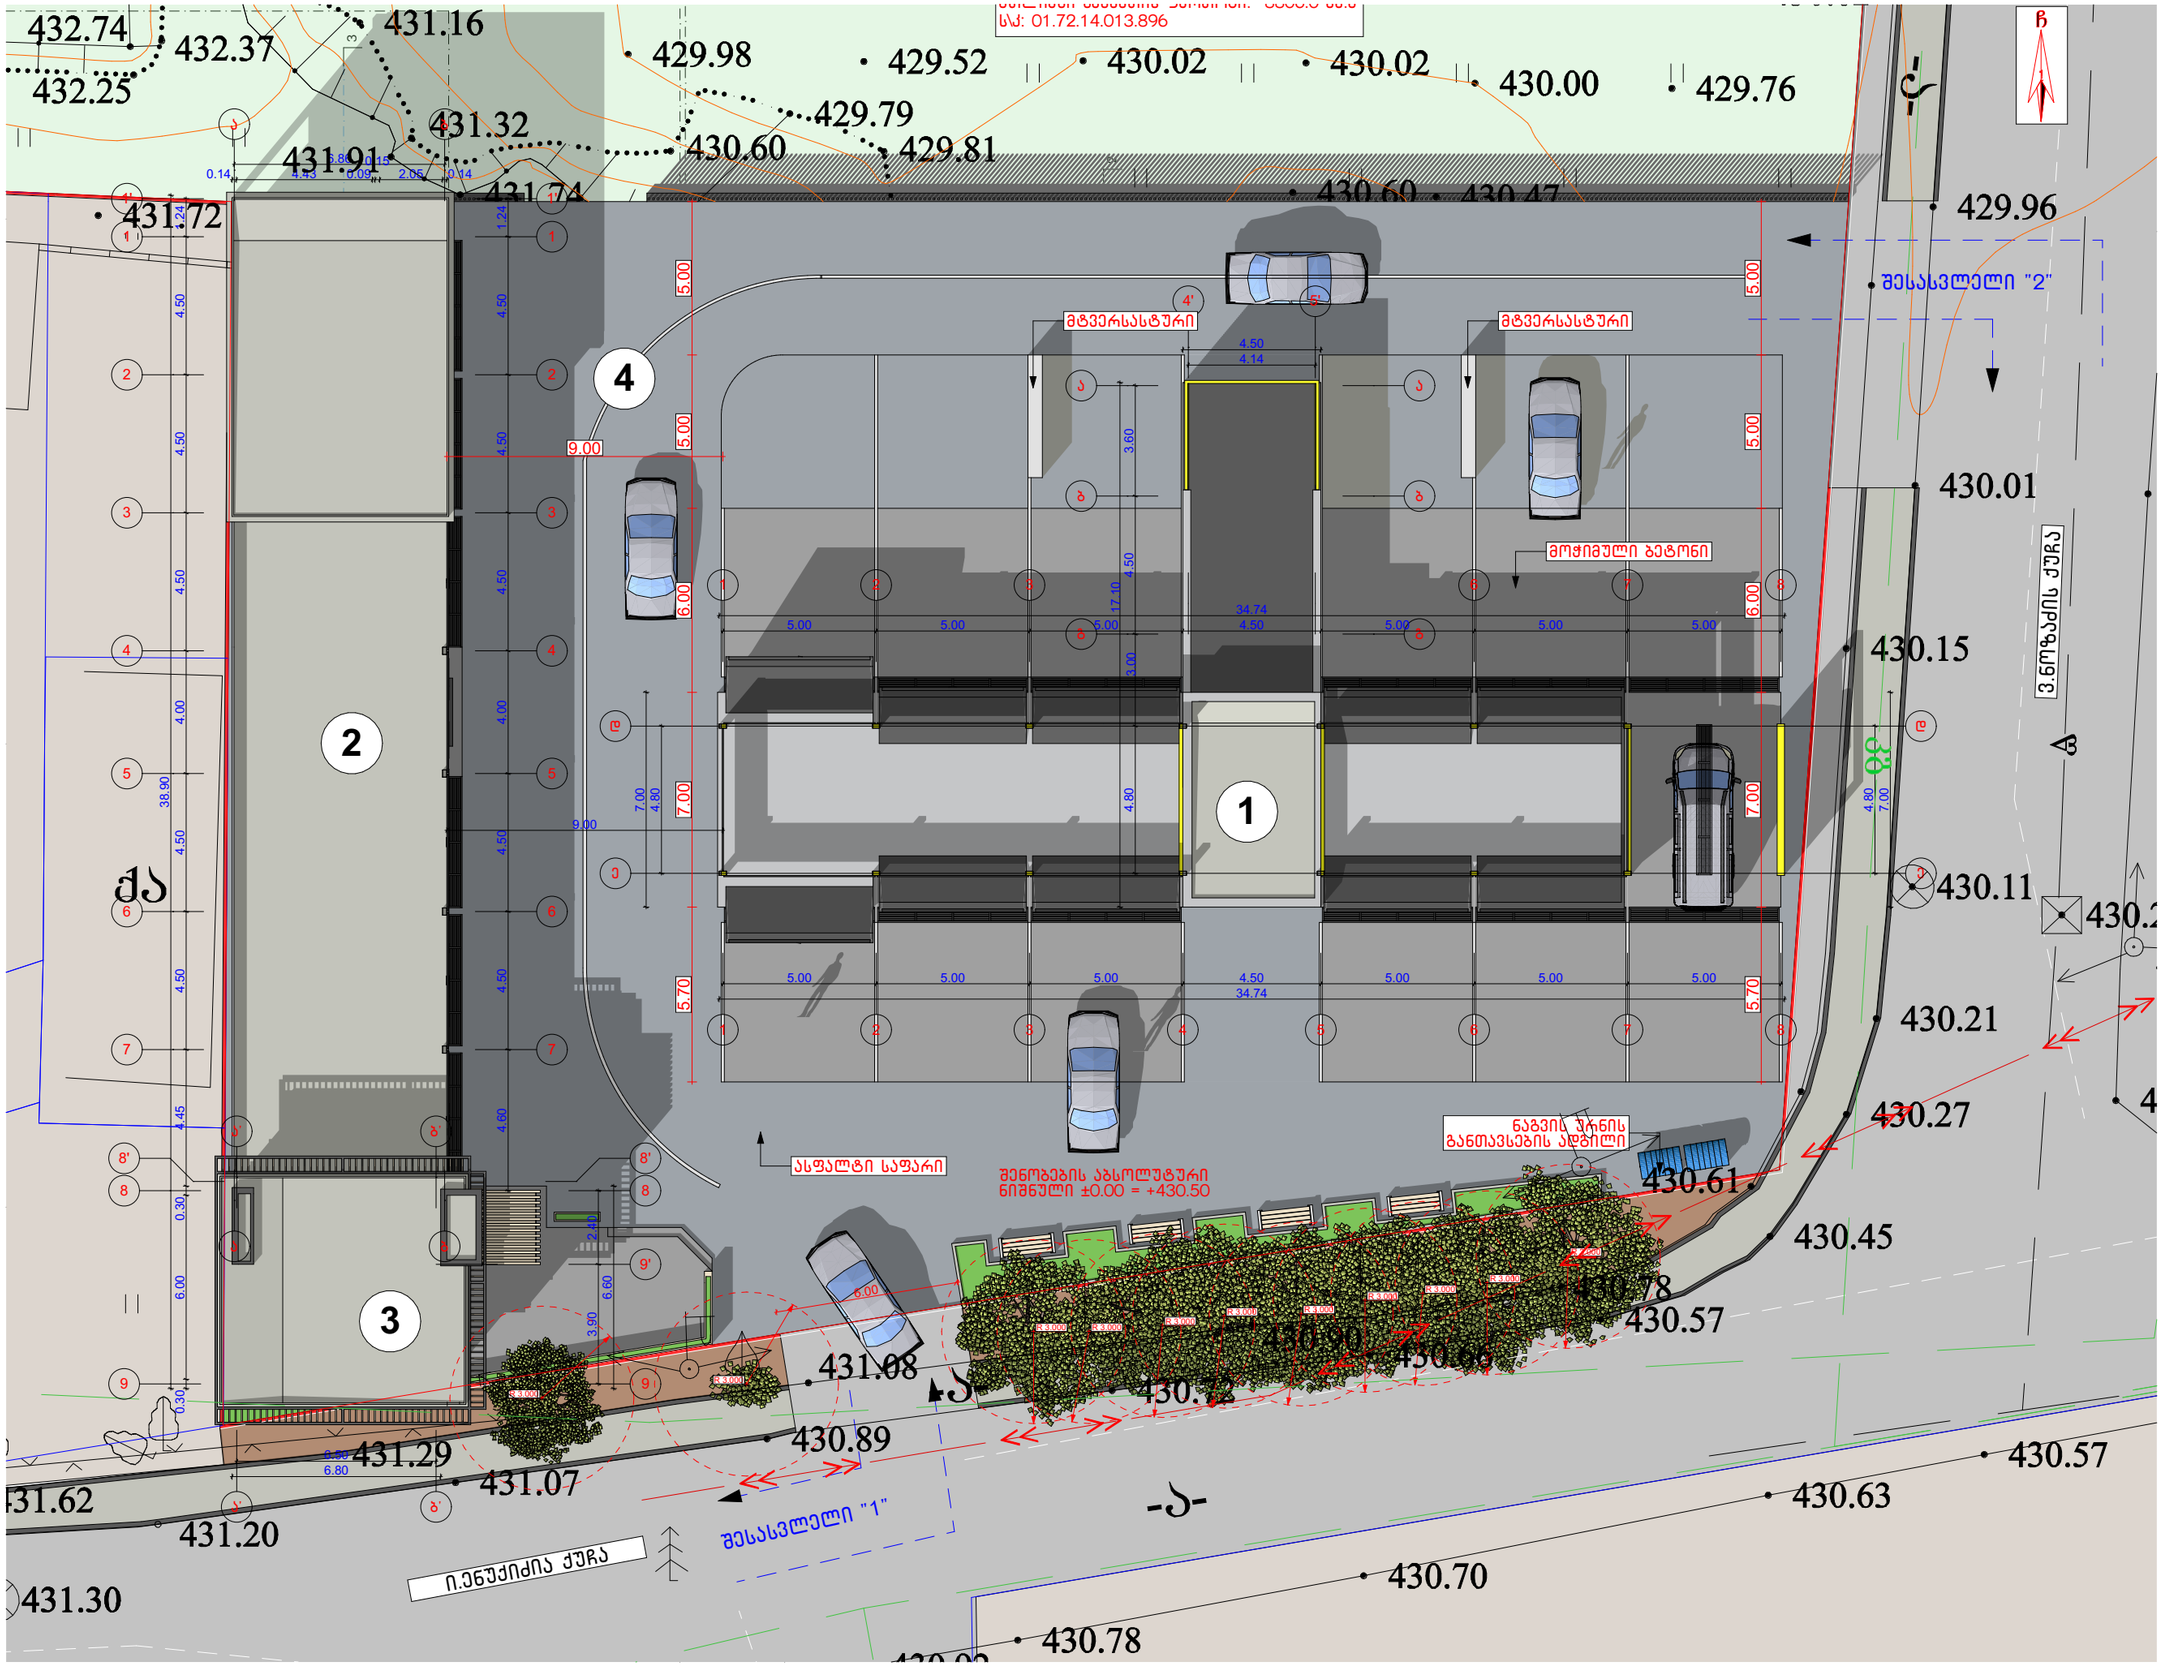

არქიტექტურული ნახაზი

პირობითი აღნიშვნები

ექსპლიკაცია

1 – ღია ავტოსამრეცხაო თვითმომსახურებისთვის
2 – დახურული ავტოსამრეცხაო
3 – კაფე
4 – შიდა გზა

სპეციფიკაცია

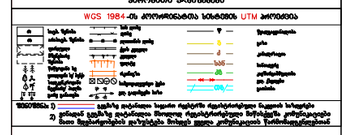

დამკვეთი: შპს "ჯი–თი მოტორს"

მისამართი: ალმაშენებლის ხეივანი მე–12 კილომეტრი

პროექტის სახელწოდება: ავტოსამრეცხაო კომპლექსი

თანამდებობა	გვარი
პრ. ავტორი:	ირაკლი ბურძგლა
	ნიკა ხუტიაშვილი
თანაავტორი:	
შეასრულა:	ირაკლი ბურძგლა
	ნიკა ხუტიაშვილი
ხელმოწერა	

სტადია	
თარიღი	2021 წ.
მასშტაბი:	1:200
ფურცლები	

მიწის ნაკვეთის ტოპოგრაფიული გეგმა

ქალაქი თბილისი, დავით აღმაშენებელის ხეივანი, №151 (ს/კ: 01.72.14.013.896)
შპს „ჯი-თი მოტორს“-ის (ს/ნ: 206276340) საკუთრებაში არსებული 8806 კვ.მ. არასასოფლო-სამეურნეო
დანიშნულების მიწის ნაკვეთის და მისი მიმდებარე ტერიტორიის ტოპოგრაფიული გეგმა

NEWMAX ARCHITECTURAL BUREAU

4627150
4627100
4627050
4627000
480950
481000
481050

დავით აღმაშენებლის ხეივანი
პანდუსი
სერვიტუტი
ძა
ბ
ა
ბ

პირობითი აღნიშვნები

WGS 1984 -ის კოორდინატთა სისტემის UTM პროექცია

ტრ	საკვ. შენობა	ხის ღობე	წყალგაყვანილობა
ტა	არასაკვ. შენობა	ლითონის ღობე	გაზი
	ფარდული	ქვის კედელი	კანალიზაცია
	მშენებარე შენობა	კედელი	სანიაღვრე
	ფილტრი	რკინიგზა	კავშირგაბმულობა
	წისქვილი სე ფოლადის სწ ჭიქა	საბოგადოებრივი ქსელი	ელ. კვლები
	სიმღერებისა და ბარე განათება	ელ. გადამცემი ხაზი	გაათბობა

შენიშვნა: 1) გეგმაზე დატანილია საჯარო რეესტრში რეგისტრირებული ნაკვეთის საზღვრები
2) ვინაიდან გეგმაზე დატანილია მხოლოდ რეგისტრირებული მიწისკვეშა კომუნიკაციები მათი მფლობარეობების დაზუსტება მოხდეს ყველა კომუნიკაციის წარმომადგენლებთან

შპს „ნიუ მაქს“
საქართველო, თბილისი, მგალობლიშვილის ქ. 3, ოფისი №1 ს/კ 404957579
www.newmax.ge info@newmax.ge მობ / cell phone: +995 557 303030
LTD „NEW MAX“
N3 Office , 3 Mgaloblishvili str, Tbilisi, Georgia. ID: 404957579

დირექტორი:		გ. კორკიტაძე
აზომა:	ლ. ბოცუმული	დ. ბიჭიკაშვილი
დახაზა:	ლ. ბოცუმული	დ. ბიჭიკაშვილი
მასშტაბი: 1:500		21/12/2019 წ.

NEWMAX ARCHITECTURAL BUREAU 404957579 GEORGIA. "NEW MAX" LTD