რეპერის ტრიანგული
წითელი ხაზი ს/კ 01.14.02.025.251
ბაზის მიხედვით

+49.700
+43.700
+47.000
+40.400
+43.700
+37.100
+40.400
+33.800
+37.100
+30.500
+33.800
+27.200
+30.500
+23.900
+27.200
+20.600
+23.900
+17.250
+20.600
+13.900
+17.250
+10.550
+13.900
+7.200
+10.550
+3.600
+7.200
±0.000
+3.600
-3.600
±0.000
-7.200

ს.ნ. 514.00

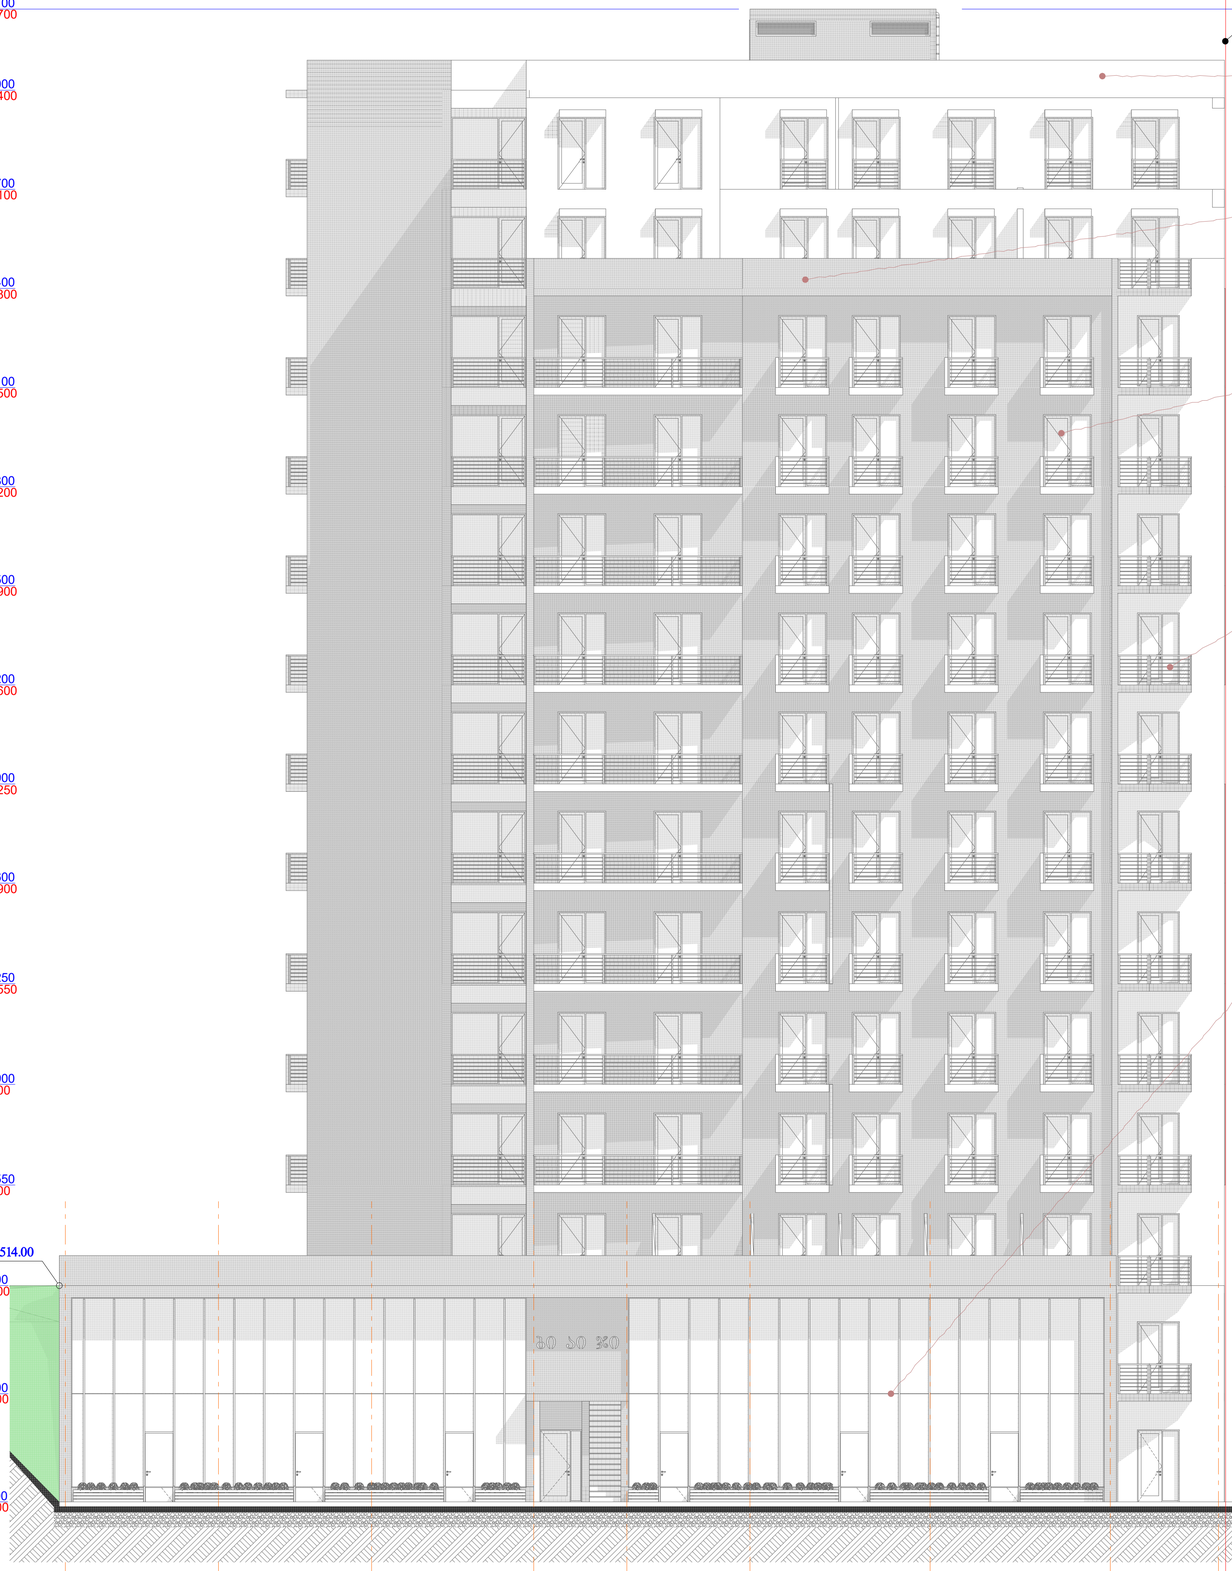

ს.ნ. 506.80

5.100 | 5.100 | 5.400 | 3.100 | 4.100 | 6.000 | 6.000 | 3.600
38.400
16.300
1 2 3 4 5 6 7 8 9

რეპერის ტრიანგული
წითელი ხაზი ს/კ 01.14.02.025.251
ბაზის მიხედვით

+49.700
+43.700
+48.000
+47.000
+40.400
+43.700
+37.100
+40.400
+33.800
+37.100
+30.500
+33.800
+27.200
+30.500
+23.900
+27.200
+20.600
+23.900
+17.250
+20.600
+13.900
+17.250
+10.550
+13.900
+7.200
+10.550
+3.600
+7.200
±0.000
+3.600
-3.600
±0.000
-7.200

შაქტურიანი ლესვა
ფერი: RAL1013

შაქტურიანი ლესვა
ფერი: RAL7005

ალუმინის ვიტრაჟი/კარი
ფერი: RAL7015

შავი ლითონის მოაჯირი
ფერი: RAL7015

ალუმინის ვიტრაჟი
ფერი: RAL7015

(არსებული) საპროექტო -7.20(±0.00) ნიშნული შეესაბამება 506.80 აბსოლიტური ნიშნულს

(არსებული) საპროექტო ±0.00(+7.20) ნიშნული შეესაბამება 514.00 აბსოლიტური ნიშნულს

შპს "პ. ა. ჯ."

მისამართი
ქ. თბილისი, ფალიაშვილის ჩიხი/ფალიაშვილის, შირ III ს/კ 01.14.02.025.251

პროექტის სახელი
მრავალბინიანი საცხოვრებელი სახლი

მასშტაბი/ფორმატი	ბრასი	ხელმოწერა
პროექტის ავტორი	ტ. ჯაჯანია	
არქიტექტორი	ტ. ჯაჯანია	

შესახები 1-ზ ნიშნებში

მ. 1:100	A-1
2021	A-101

რეპერი სტრატეგიული
ზღვის დონე სპ 01.14.02.025.251
ბაქოს მიხედვით

+49.700 +43.700
+48.000
+47.000 +40.400
+43.700 +37.100
+40.400 +33.800
+37.100 +30.500
+33.800 +27.200
+30.500 +23.900
+27.200 +20.600
+23.900 +17.250
+20.600 +13.900
+17.250 +10.550
+13.900 +7.200
+10.550 +3.600
+7.200 ±0.000
+3.600 -3.600
ა.ნ. 506.80
±0.000 -7.200

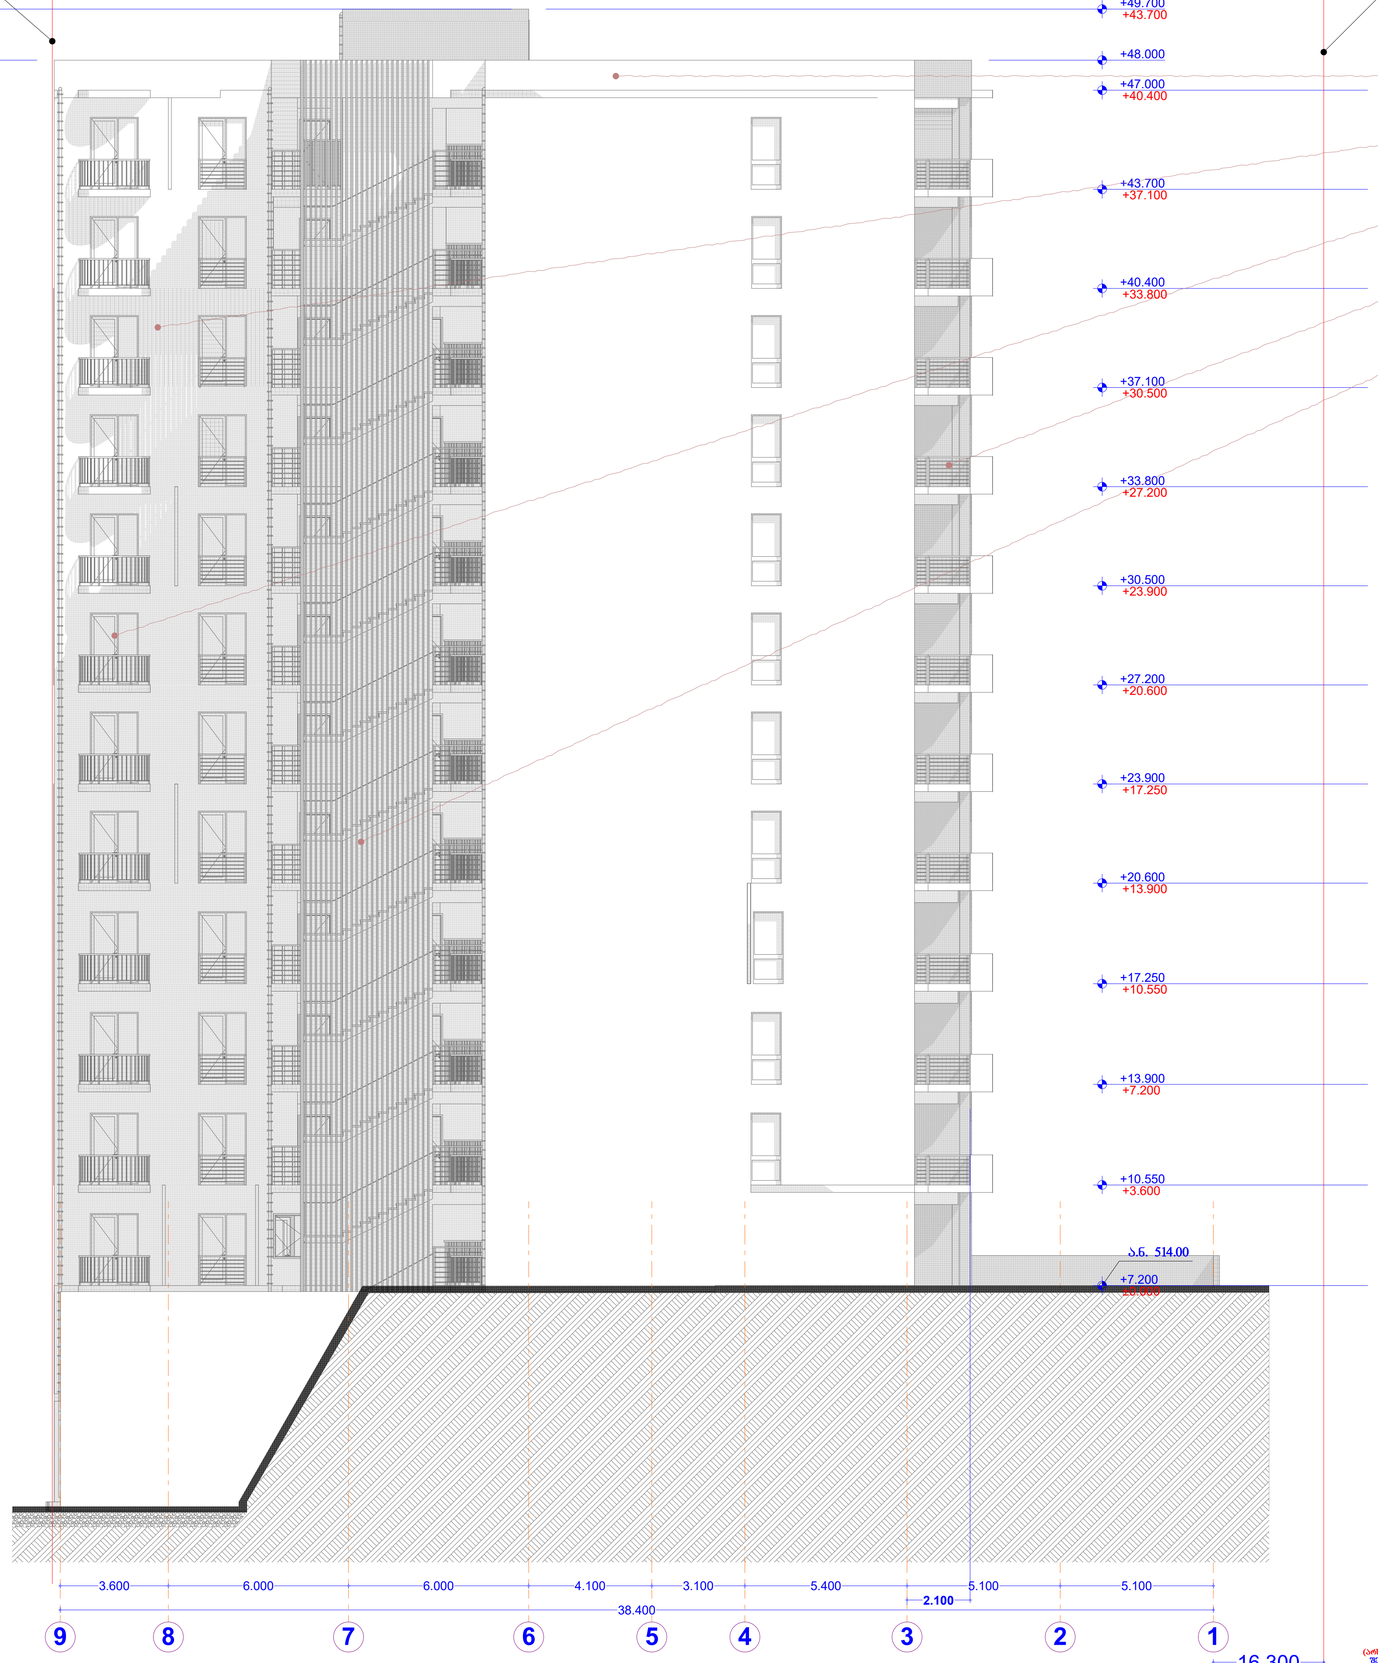

რეპერი სტრატეგიული
ზღვის დონე სპ 01.14.02.025.251
ბაქოს მიხედვით

+49.700 +43.700
+48.000
+47.000 +40.400
+43.700 +37.100
+40.400 +33.800
+37.100 +30.500
+33.800 +27.200
+30.500 +23.900
+27.200 +20.600
+23.900 +17.250
+20.600 +13.900
+17.250 +10.550
+13.900 +7.200
+10.550 +3.600
+7.200 ±0.000

შაქტურიანი ლესვა
ფერი: **RAL1013**

შაქტურიანი ლესვა
ფერი: **RAL1013**

ალუმინის ვიტრაჟი/კარი
ფერი: **RAL7015**

შავი ლითონის მოაჯირი
ფერი: **RAL7015**

შავი ლითონის პერგოლა
ფერი: **RAL7005**

შაქტურიანი ლესვა RAL 1013

(არასებული) საპროექტო -7.20(+0.00) ნიშნული
შეესაბამება 506.80 აბსოლიტური ნიშნულს

(არასებული) საპროექტო ±0.00(+7.20) ნიშნული
შეესაბამება 514.00 აბსოლიტური ნიშნულს

შპს "ა0. ა0. ჯი0."

მისამართი
ა. ონიფრიძის, შესიონის ტაძრისთან, მიწ III ხვ.
01.14.02.025.251

პროექტის საჩჩერი

მრავალბინიანი საცხოვრებელი სახლი

ტიპიპარტიტია	ბინაი	ხელმოწერა
პროექტის ავტორი	ტ. ტაიფია	
არქიტექტორი	ტ. ტაიფია	

ფასადი 7-1 ღერძებში

მ. 1:100	A-1
2021	A-103

რეგისტრირებული
წითელი ხაზი ს/კ 01.14.02.025.251
გვიანი მიხედვით

+49.500
+43.700
+48.000
+47.000
+40.400
+43.700
+37.100
+40.400
+33.800
+37.100
+30.500
+33.800
+27.200
+30.500
+23.900
+27.200
+20.600
+23.900
+17.250
+20.600
+13.900
+17.250
+10.550
+13.900
+7.200
+10.550
+3.600
ა.ნ. 514.00
+7.200
±0.000

რეგისტრირებული
წითელი ხაზი ს/კ 01.14.02.025.251
გვიანი მიხედვით

+49.700
+43.700
+47.000
+40.400
+43.700
+37.100
+40.400
+33.800
+37.100
+30.500
+33.800
+27.200
+30.500
+23.900
+27.200
+20.600
+23.900
+17.250
+20.600
+13.900
+17.250
+10.550
+13.900
+7.200
+10.550
+3.600
+7.200
±0.000
+3.600
-3.600
ა.ნ. 506.80
±0.000
-7.200

შპატურიანი ლესვა
ფერი: RAL1013

შპატურიანი ლესვა
ფერი: RAL7005

ალუმინის ვიტრაჟი/კარი
ფერი: RAL7015

შავი ლითონის მოაჯირი
ფერი: RAL7015

ალუმინის ვიტრაჟი
ფერი: RAL7015

1.700
3.600
6.000
6.000
3.700
3.500
7.130
30.299
6.200

ა ბ გ დ ე ვ ზ თ

(არსებული) საპროექტო -7.20(+0.00) ნიშნული
შეესაბამება 506.80 აბსოლიტურ ნიშნულს

(არსებული) საპროექტო +0.00(+7.20) ნიშნული
შეესაბამება 514.00 აბსოლიტურ ნიშნულს

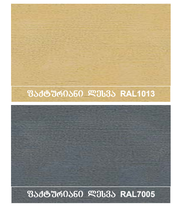

შპს "პი. აი. ჯი."

მისამართი
ქ. თბილისი, ფარნავაზ მეფისაძის ქ№ 111 ს/კ
01.14.02.025.251

პროექტის სახელი
მრავალბინიანი საცხოვრებელი სახლი

მასშტაბი/ფაილი	ფაზაი	ჩერქეზიშვილი
პროექტის ავტორი	ტ. მსაიძია	
არქიტექტორი	ტ. მსაიძია	

ფასადი ა-ა ჭრილში

მ. 1:100	A-1
2021	A-102

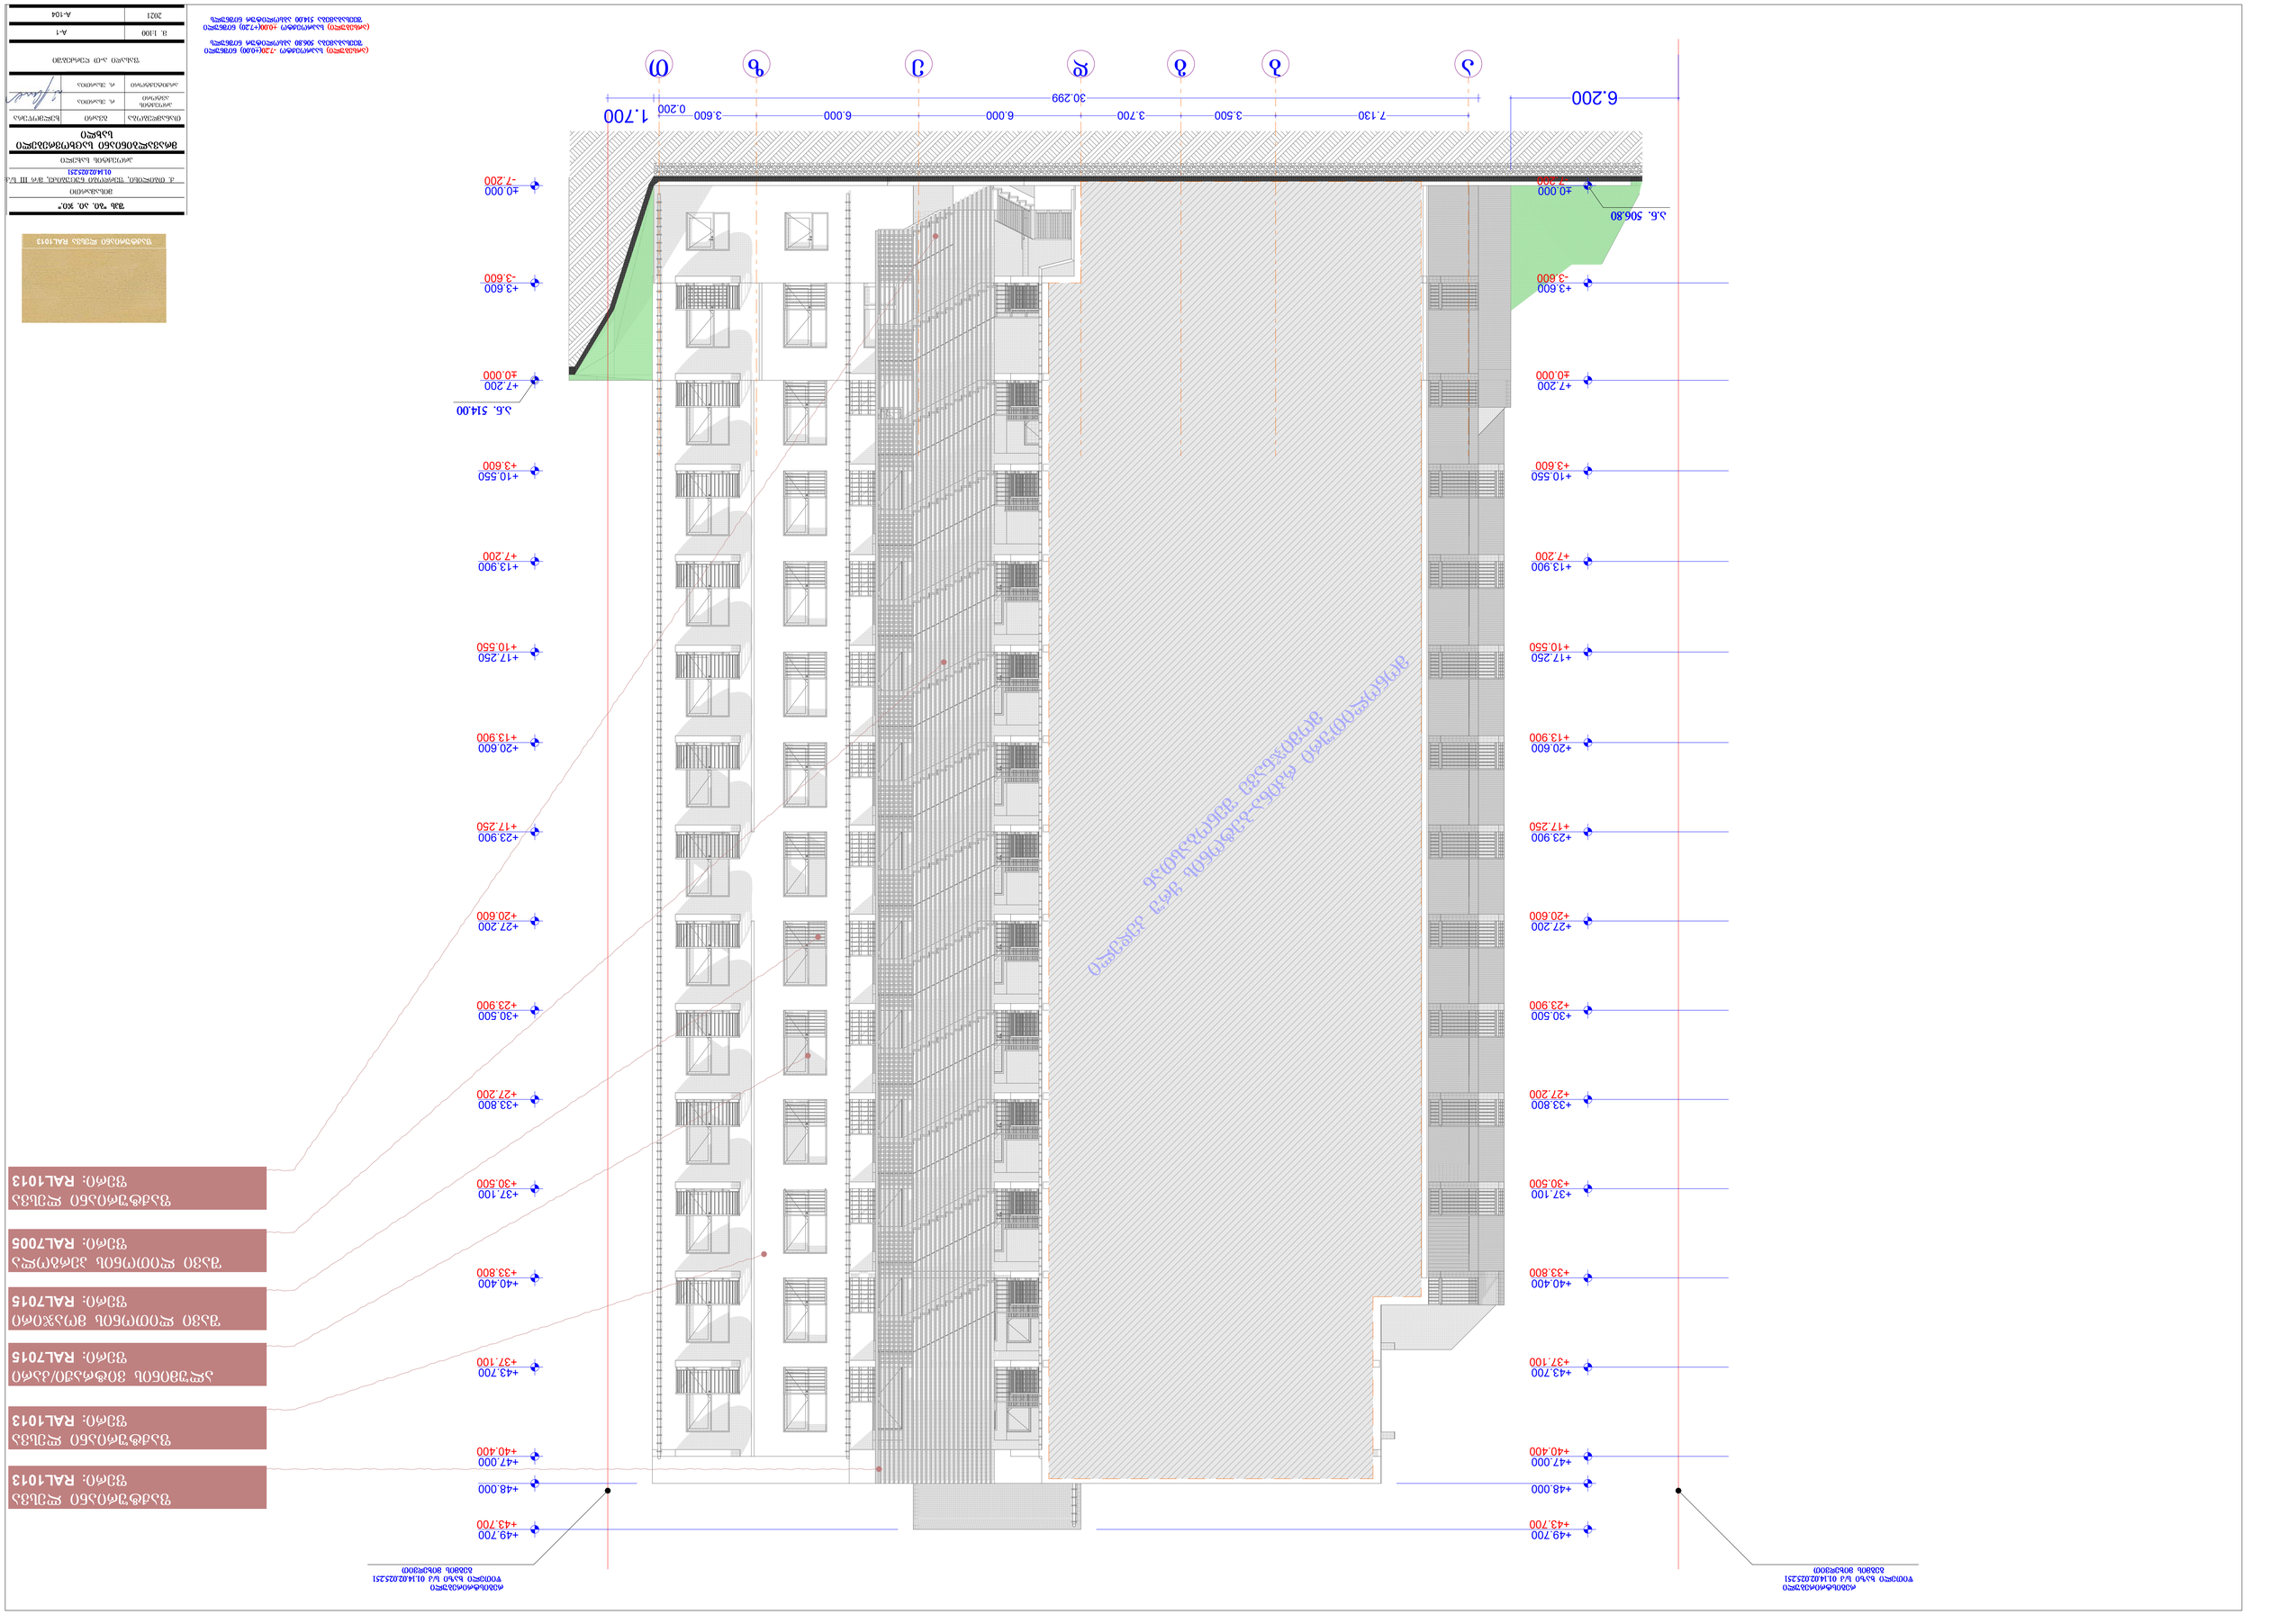

a

±0.000

+3.600

+7.200

+10.550

+13.900

+17.250

+20.600

+23.900

+27.200

+30.500

+33.800

+37.100

+40.400

+43.700

+47.000

+48.000

+49.700

±0.000

+3.600

+7.200

+10.550

+13.900

+17.250

+20.600

+23.900

+27.200

+30.500

+33.800

+37.100

+40.400

+43.700

+47.000

+48.000

+49.700

30.299

0.200 1.700 6.200 7.130 3.500 3.700 6.000 6.000 3.600

a.n. 506.80

a.n. 514.00

ფაქტურიანი ლესვა

ფერი: RAL1013

ფაქტურიანი ლესვა

ფერი: RAL1013
შავი ლითონის მოაჯირი

ფერი: RAL7015
ალუმინის ვიტრაჟი/კარი

ფერი: RAL7015
შავი ლითონის პერგოლა

ფერი: RAL7005

ფაქტურიანი ლესვა

ფერი: RAL1013

რეგისტრირებული
წითელი ხაზი ს/კ 01.14.02.025.251

გეგმის მიხედვით

რეგისტრირებული

წითელი ხაზი ს/კ 01.14.02.025.251

გეგმის მიხედვით
+43.700

+40.400

+37.100

+33.800

+30.500

+27.200

+23.900

+20.600

+17.250

+13.900

+10.550

+7.200

+3.600

±0.000

-3.600

-7.200

+43.700

+40.400

+37.100

+33.800

+30.500

+27.200

+23.900

+20.600

+17.250

+13.900

+10.550

+7.200

+3.600

±0.000

-3.600

-7.200

(არსებული) საპროექტო -7.20(+0.00) ნიშნული

შეესაბამება 506.80 აბსოლიტურ ნიშნულს

(არსებული) საპროექტო +0.00(+7.20) ნიშნული

შეესაბამება 514.00 აბსოლიტურ ნიშნულს

ფაქტურიანი ლესვა RAL1013

მონოლითური რკინა-ბეტონის ყრუ კედელი მომიჯნავე შენობასთან

b g d e z T

მისამართი
2021

m. 1:100

A-104

A-1

ფასადი ა-თ ღერძებში

პროექტის

ავტორი

არქიტექტორი

თანამდებობა გვარი ხელმოწერა

მრავალბინიანი საცხოვრებელი

სახლი
პროექტის სახელი

შპს "ბი. აი. ჯი."

რ. ესართია

რ. ესართია

ქ. თბილისი, ფერდობი ნუცუბიძე, მ/რ III ს/კ:

01.14.02.025.251