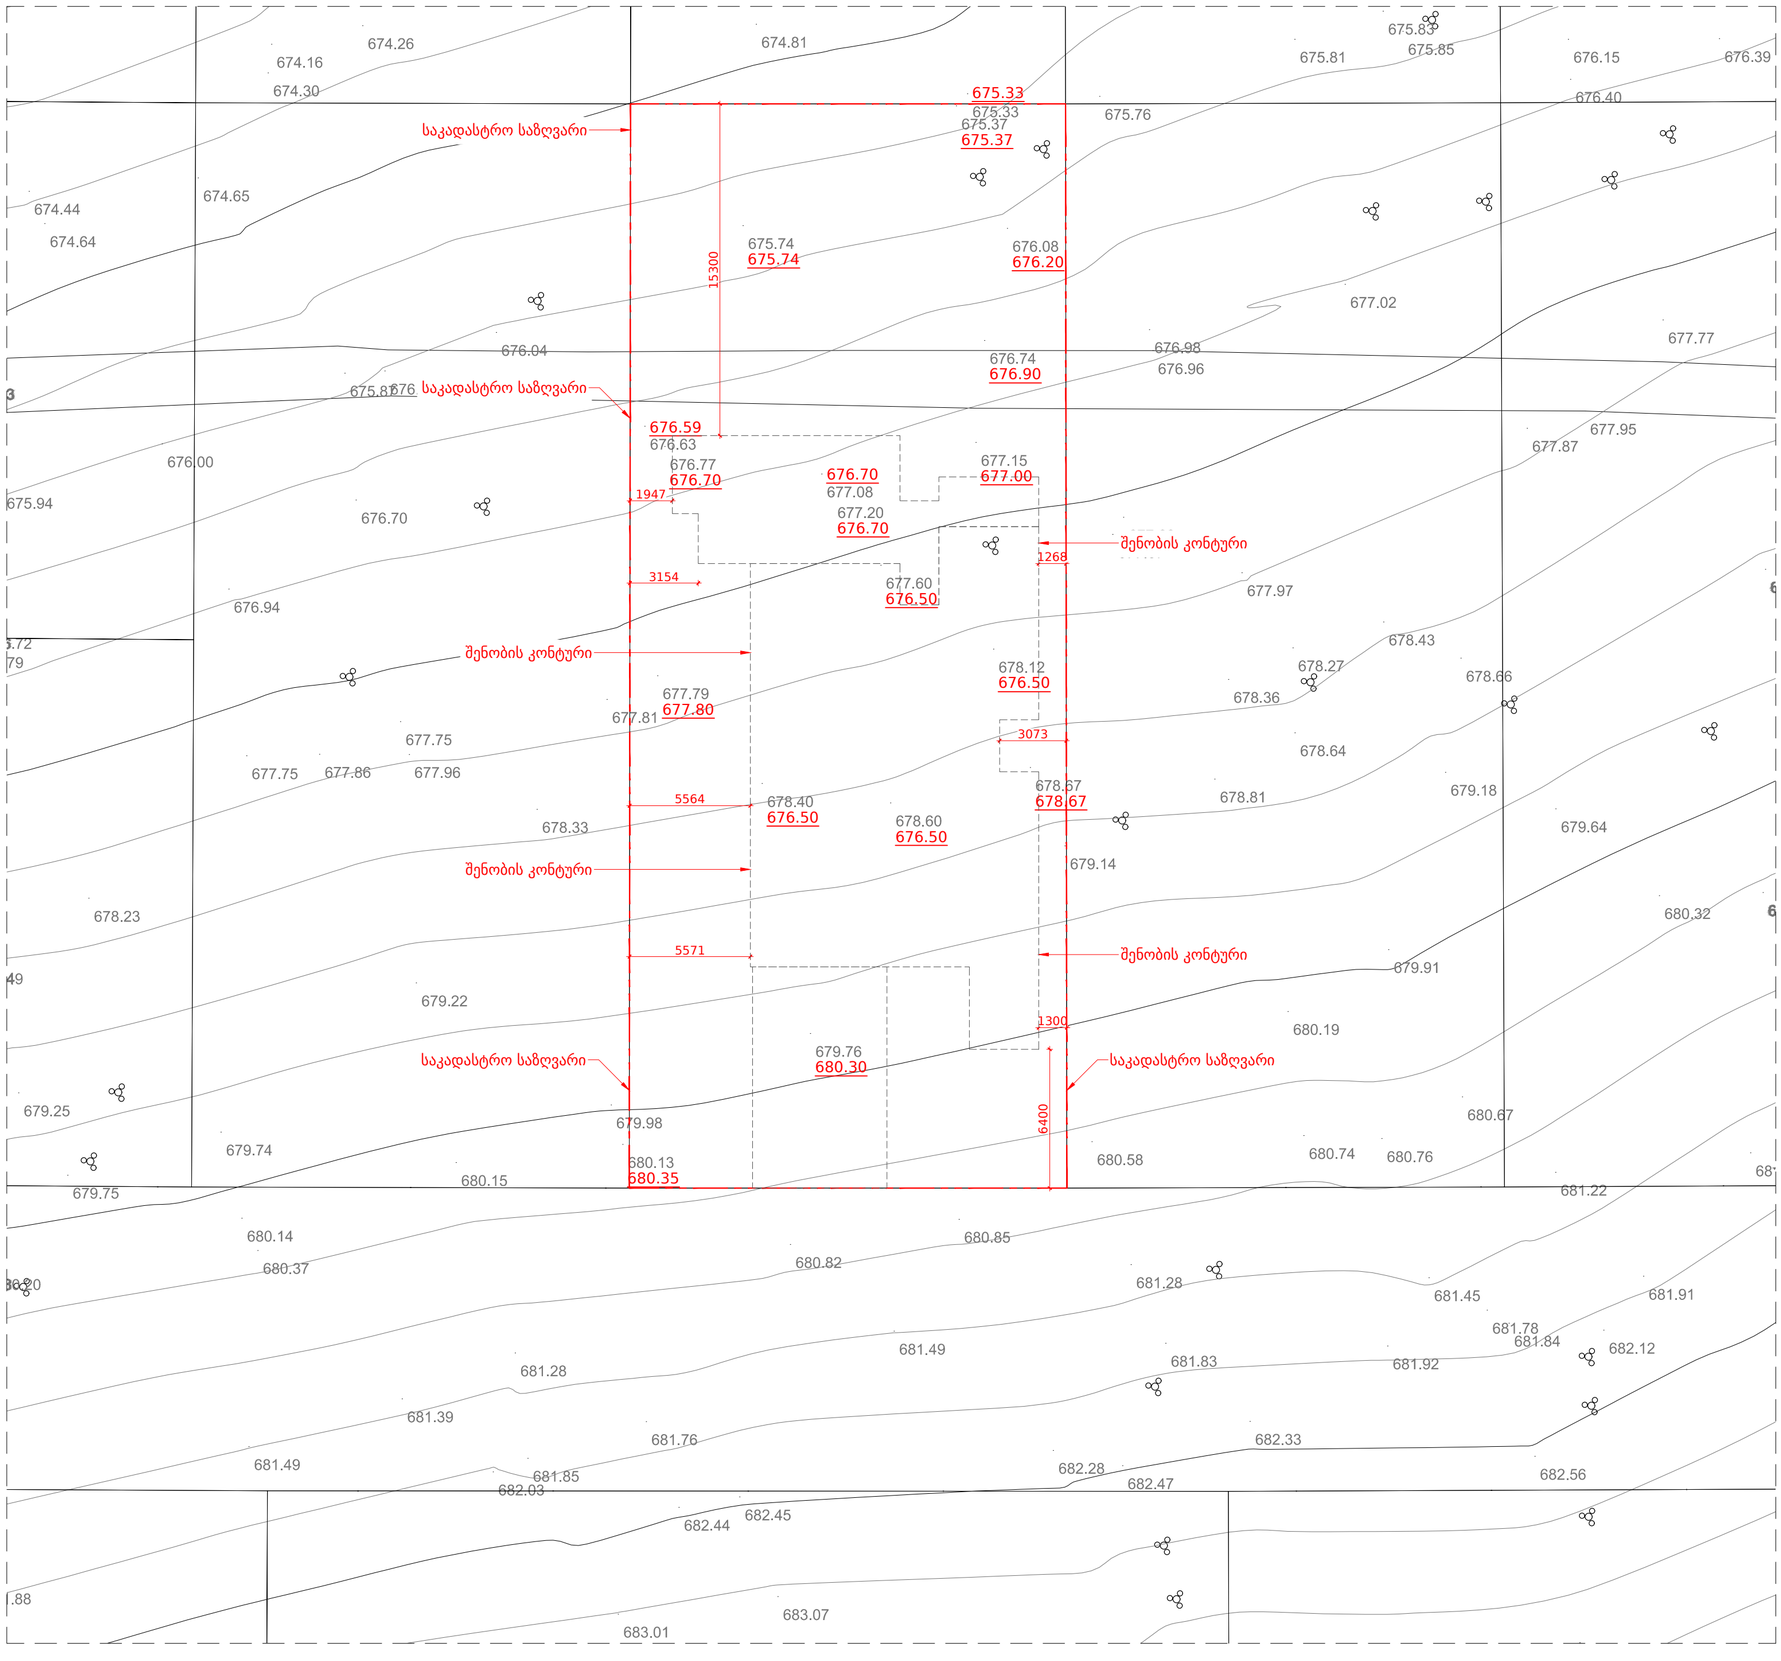


000.00 არსებული ნიშნული

000.00 საპროექტო ნიშნული

OWNER:
შპს "ლიხი ჰილსი"
405235375

No.	Date:	Revision:	Issued by:
-	-	-	-
---	---	---	---
---	---	---	---
---	---	---	--

KEY PLAN:

DESIGN ARCHITECT
spectrum
0108 TBILISI, R. Tabukashvili Street 27 T +995 555 63 03 00 www.spectrum.ge

ARCHITECT OF RECORD
spectrum
0108 TBILISI, R. Tabukashvili Street 27 T +995 555 63 03 00 www.spectrum.ge

STRUCTURAL CONSULTANT

... T + --- www.---

MEP CONSULTANT

... T + --- www.---

INTERIOR DESIGN CONSULTANT

... T + --- www.---

ACOUSTICAL CONSULTANT

... T + --- www.---

LIGHTING CONSULTANT

... T + --- www.---

KITCHEN AND LAUNDRY CONSULTANT

... T + --- www.---

PROJECT:
ინდივიდუალური საცხოვრებელი სახლი

TITLE:
გრუნტის ცვლილების გეგმა

SEAL:	DRAWN BY: SPECTRUM AK	APPROVED BY: DN
	FILE:	PROJECT NO: ---
	SCALE: 1:200 @ A2	SHEET NO: 13
DRAWING NO: A-010	REVISION: ---	STATUS: ---

გრუნტის ცვლილების გეგმა

მასშტაბი 1:200

FILE PATH: C:\Users\user\Desktop\ \N190\0_Autocad Drawings\A-010.dwg Mar 10, 2021 - 11:16am